


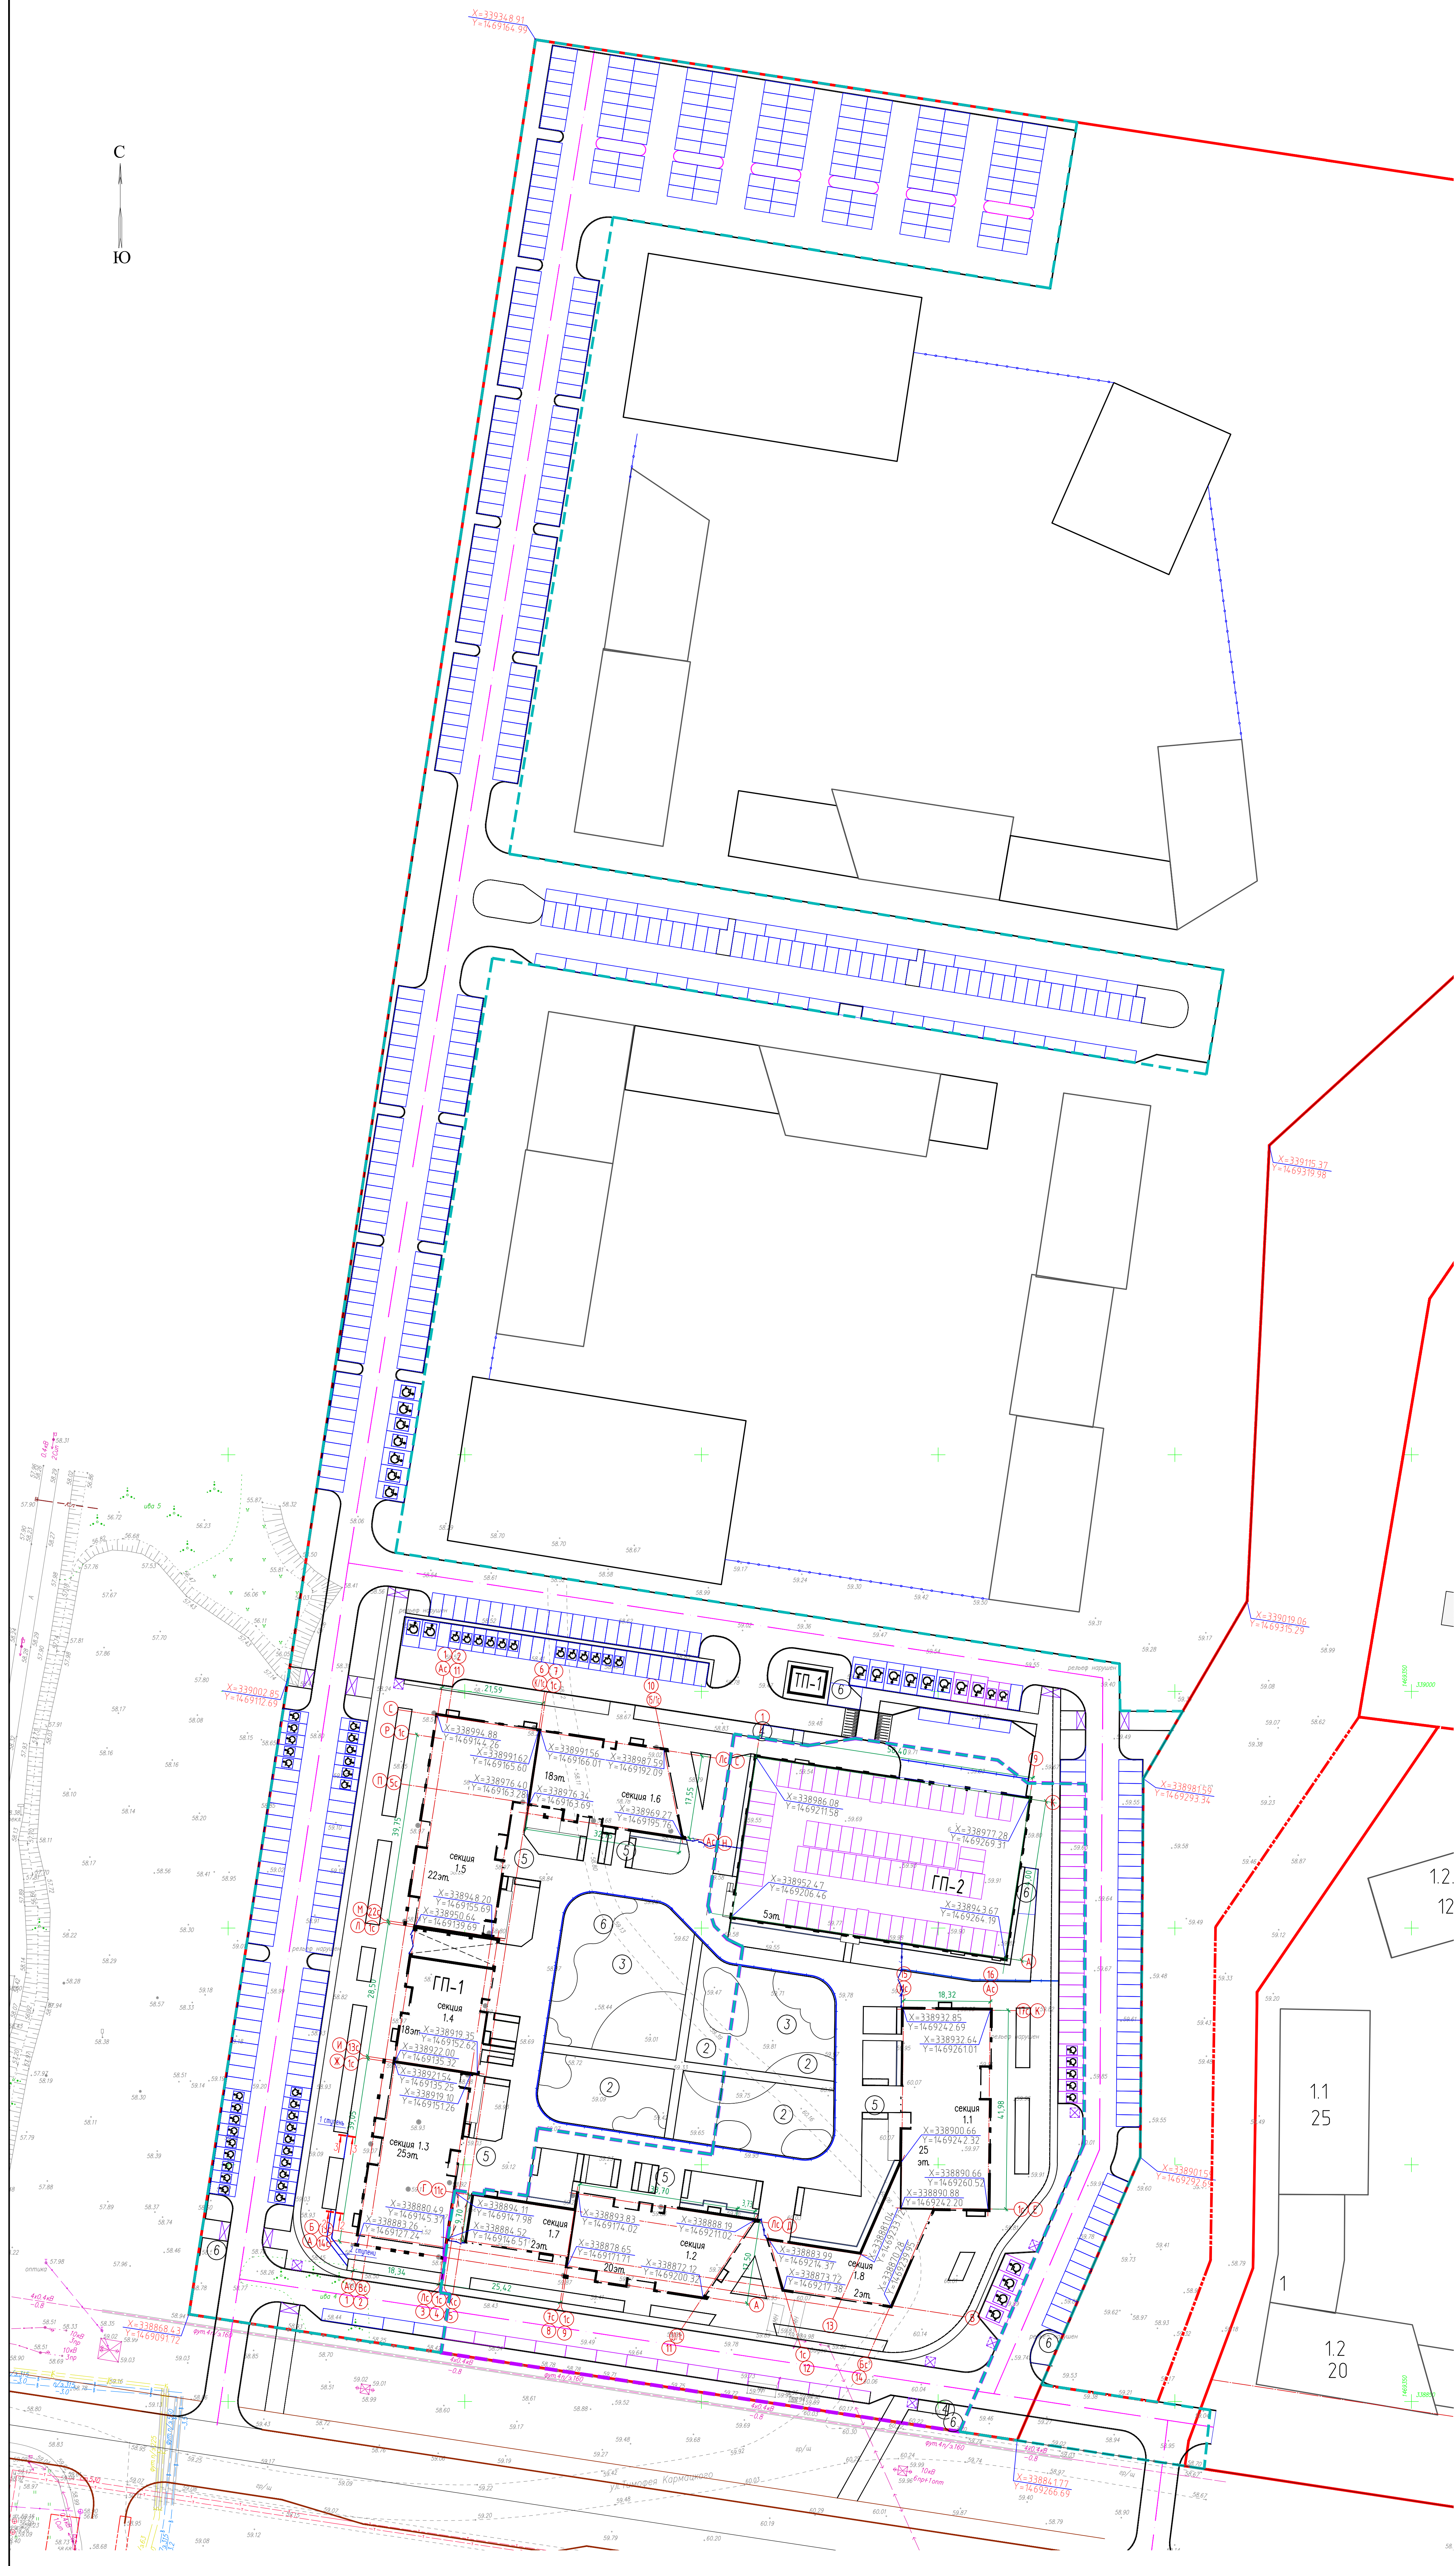

Ведомость жилых и общественных зданий

№ п/п	Наименование и обозначение	Этажность	Здания	Количество		Площадь, м²		Строительный объем, м³		
				зданий	квартир	зданий	квартир	зданий	квартир	
1	Жилой дом ГП-1	-	1	1001	1001	5252,5	5252,5	47888,8	47888,8	
2	этап 1	секция 13	25	1	241	241	781,0	781,0	10707,91	10707,91
		секция 14	18	1	100	100	413,4	413,4	5055,87	5055,87
		секция 15	22/18	1	194	194	929,0	929,0	10555,10	10555,10
		секция 16	18	1	99	99	589,50	589,50	7181,62	7181,62
		секция 11	25	1	216	216	938,40	938,40	11888,39	11888,39
		секция 12	20	1	151	151	643,9	643,9	7955,34	7955,34
		секция 17	2	1	-	-	329,60	329,60	4036,26	4036,26
		секция 18	2	1	-	-	627,7	627,7	7726,63	7726,63
2	Жилая зона с/пункта обслуживания ГП-2, на 20 вкл. Район формирования подстанции	5	1	-	-	204,0	204,0	11092,32	11092,32	
ПП-1	Площадки	1	1	-	-	38,0	38,0	-	-	
1	Автомобильная									
2	Площадка для игр детей									
3	Спортивная площадка									
4	Площадка для игр ТСО									
5	Площадка для отдыха взрослых населения									
6	Хозяйственная площадка									



Числовые обозначения

- Границы ответственных земельных участков
- Границы проектируемая
- Границы проектируемая (2 этап)
- Границы проектируемая доп. земельных участков
- Проектируемые здания и сооружения

ИМЯ, И.П.О. ФИО, Подпись, М.П. (Blank)

5	-	зам.	04-23	04-23	03-21-00-ГП Жилой комплекс по адресу: г. Троицк, ул. Алейковская-Тимофеевская-Карачикова. Квартал №1	Лист	Лист	Лист
3	-	зам.	06-23	01-23		Склад	2	
2	-	зам.	04-23	01-22				
1	-	зам.	04-23	01-22				
1	-	зам.	04-23	01-22				
Разработал	Ворошилов	06-23	Жилой дом ГП-1		Склад	Лист	Лист	
Проверил	Голубов	06-23	Паркин ГП-2		П	2		
И.контр.	Петрова	06-23	Схема планировочной организации земельного участка					
ГИП	Баева	06-23	М 1:500				ООО "Градус"	