


Ведомость жилых и общественных зданий и сооружений

Номер по плану	обозначение типового проекта	этажность	количество, шт.		площадь, м ²				строительный объем, м ³		
			зданий	квартир	застройки		общая нормируемая		Здания	Всего	
					здания	всего	жилой дом	встр. пом. общ. назначения			
1	Многоквартирный жилой дом поз.16 (проектируемый)	17	1	268	268	1377,29	1377,29	12648,72	914,00	Выше отм.0,000 67117,18 Ниже отм.0,000 3244,27	70361,45
2	Многоквартирный жилой дом поз.14	17	1	-	-	-	-	-	-	-	-
3	Многоквартирный жилой дом поз.18	17	1	-	-	-	-	-	-	-	-
4	Многоквартирный жилой дом 2Б, корпус 2 (сущ.)	16	1	-	-	-	-	-	-	-	-
5	ТП-2 (существующая)	1	1	-	-	-	-	-	-	-	-
6	КТП (существующая)	1	1	-	-	-	-	-	-	-	-
7	ПНС (существующая)	1	1	-	-	-	-	-	-	-	-

Условные изображения

условные графические изображения	наименование
	Проектируемое здание
	Существующее здание
	Номер здания по плану
	Автостоянка для инвалидов
	автостоянка кол-во машиномест
	Граница земельного участка отведенного под строительство многоквартирного жилого дома поз.16
	Граница размещения ОКС по ПЗУ РФ-68-2-06-0-00-2022-0524
	Граница благоустраиваемой территории многоквартирного жилого дома поз.16
	Этажность
	Автостоянки; проезды (асфальтобетон)
	Отмостка (асфальтобетон)
	Тротуары (плитка)
	Озеленение
	Понижение бордюрного камня

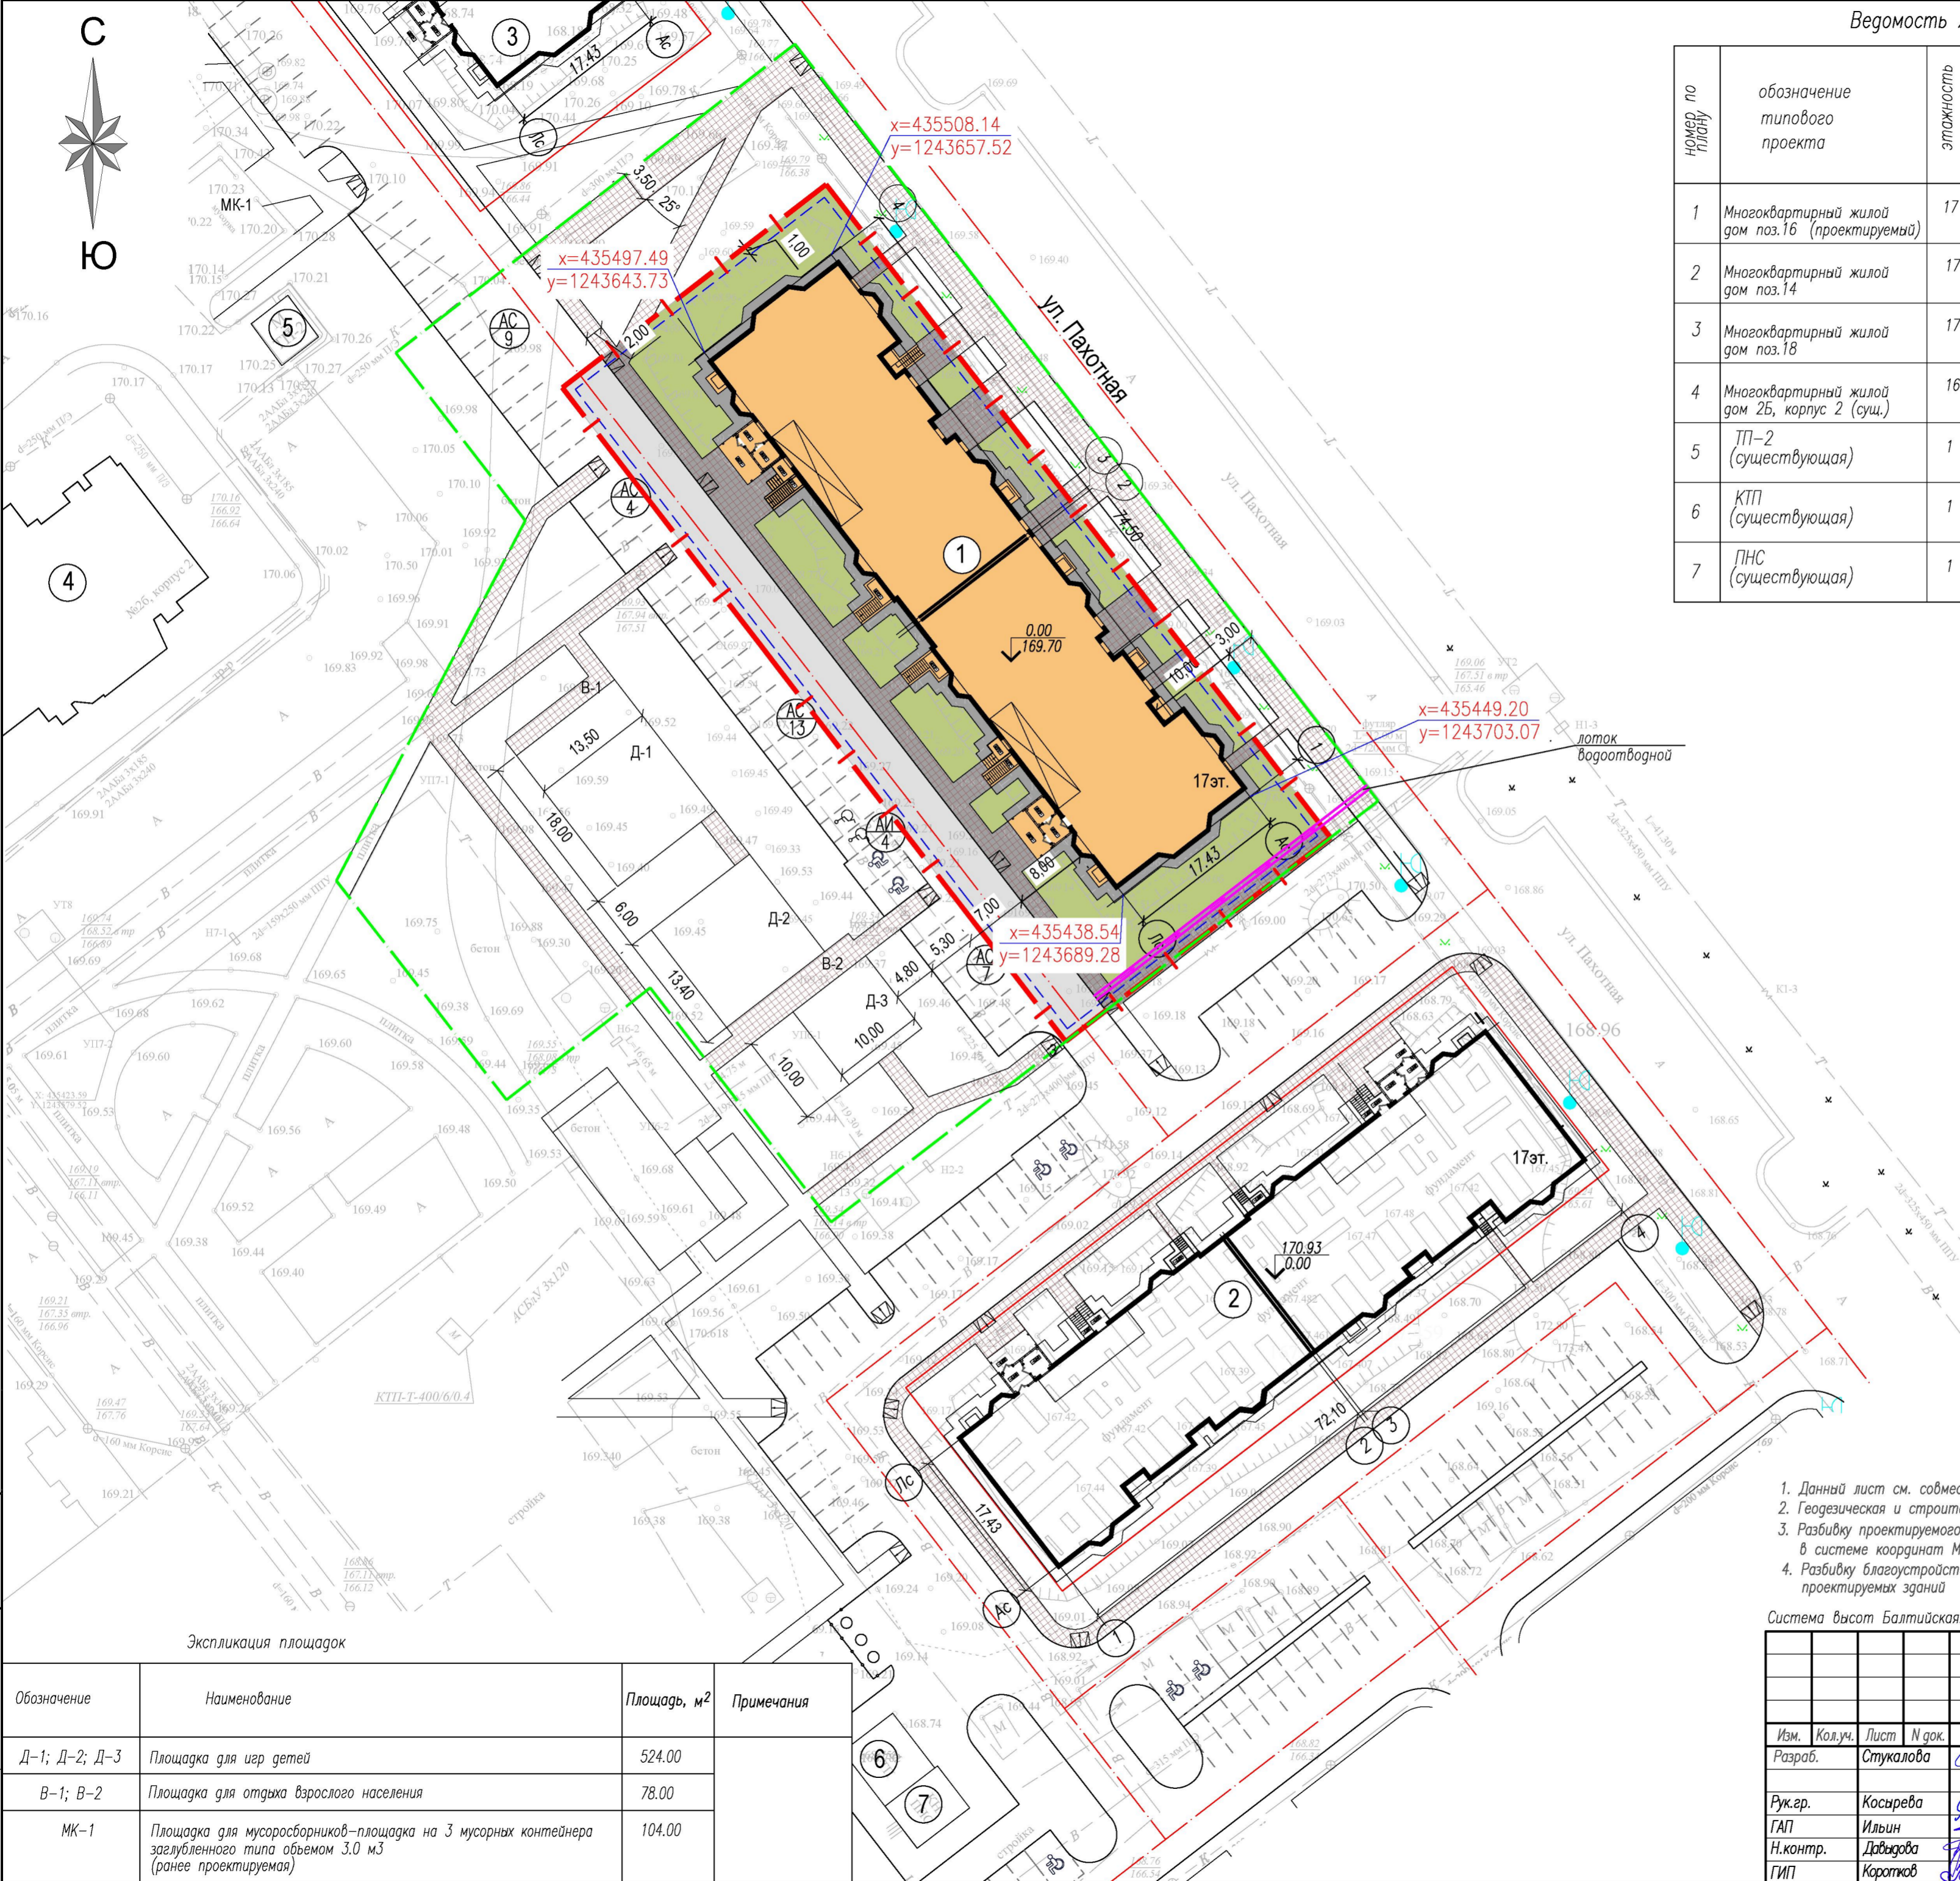

1. Данный лист см. совместно с л. ПП-1, 3-9.
2. Геодезическая и строительная сетки совмещены
3. Разбивку проектируемого жилого дома (поз.16) производить по координатам, в системе координат МСК
4. Разбивку благоустройства вести линейно от наружных стен проектируемых зданий

Система высот Балтийская.

					23/05-2022 ПР/16-ПП			
					Многоквартирный жилой дом по ул. Пахотная, 16 в г. Тамбове			
Изм.	Кол.уч.	Лист	№ док.	Подп.	Дата	Стадия	Лист	Листов
		Стукалова		Сиз	17.02.23			
Рук.пр.		Косырева		Сиз	17.02.23			
ГАП		Ильин		Сиз	17.02.23			
Н.контр.		Давыдова		Сиз	17.02.23			
ГИП		Корогжов		Сиз	17.02.23			
Разбивочный план. М 1:500								

Ивб. № подл. 200.2

Экспликация площадок

Обозначение	Наименование	Площадь, м ²	Примечания
Д-1; Д-2; Д-3	Площадка для игр детей	524,00	
В-1; В-2	Площадка для отдыха взрослого населения	78,00	
МК-1	Площадка для мусоросборников-площадка на 3 мусорных контейнера заглубленного типа объемом 3,0 м ³ (ранее проектируемая)	104,00	