

Экспликация зданий и сооружений

Номер на плане	НАИМЕНОВАНИЕ	Типовой проект
1	9-ти этажный жилой дом (I - этап строительства)	индив.проект
2	9-ти этажный жилой дом (II - этап строительства)	индив.проект
3	Трансформаторная подстанция	сущ.
4	КНС	сущ.
5	Детские игровые площадки	индив.проект
6	5-ти этажный жилой дом	сущ.
7	Автостоянка	сущ.

Условные обозначения.

Обозначение	Наименование объекта
	Проектируемые здания и сооружения
	Существующие здания и сооружения
	Граница проектируемого участка
	Граница благоустройства
	Парковка
	Ограждения
	Площадка тбо
	Закрытый ливневой лоток
	Консольный светильник наружного освещения ЖКУ16-250-002У1

Ведомость проездов, тротуаров, площадок


Условные изобраз.	Наименование	Конструкция, эскиз	Ед изм	Количество
	Асфальтобетонное покрытие проездов	 асфальтобетон ГОСТ 9128-97 щебень ГОСТ 8267-93* уплотненный грунт	м ²	3668,6
	Асфальтобетонное покрытие отмостки	 i=0,03 асфальтобетон ГОСТ 9128-97 щебень ГОСТ 8267-93* уплотненный грунт	м ²	470
	Асфальтобетонное покрытие тротуаров	 асфальтобетон ГОСТ 9128-97 щебень ГОСТ 8267-93* уплотненный грунт	м ²	278,5
	Бордюрный камень проездов	 дорт бетон БР 300.30.18 ГОСТ 6665-91 бетонная подушка кл. В25 ГОСТ 8424-72	пм	676,2
	Бордюрный камень проездов на закруглениях	 дорт бетон БР 100.30.18 ГОСТ 6665-91 бетонная подушка кл. В25 ГОСТ 8424-72	пм	63,5
	Бордюрный камень тротуаров	 дорт бетон БР 100. 20. 8 ГОСТ 6665-91 бетонная подушка кл. В25 ГОСТ 8424-72	пм	245,7
	Устройство газона	 Плодородный слой Местный уплотненный грунт	м ²	4263
	Грунтовое покрытие улучшенное	 песчано-гравийная смесь ГОСТ 23735-79 уплотненный грунт	м ²	618,4

Ведомость малых архитектурных форм

№ п/п	Условные обозначения	Наименование	Кол-во, шт	КСИЛ http://ksil.com
1		Детский спортивный комплекс	2	006107
2		Скамья садово-парковая на железобетонных ножках	4	002102
3		Качалка-балансир малая	2	004102
4		Качалка на пружине "Квадроцикл"	2	004137

№ п/п	Условные обозначения	Наименование	Кол-во, шт	КСИЛ http://ksil.com
5		Качели на деревянных стойках с оцинкованной балкой	2	004142
6		Песочница с крышкой	2	004237
7		Детский игровой комплекс	1	005106
8		Урна	10	по месту

		2017		03-ИПР-08-17		ПЗУ	
				Множквартирные жилые дома, по адресу: г. Чита, 6 мкр.			
Изм	Кол.	Лист № д.	Подпись	Дата			
Директор					Стадия	Лист	Листов
ГИП	Титарев Ю.И.				П	13	
ГАП	Ушаков Д.В.						
Норм. контр	Свердлов Д.Б.				Схема планировочной организации земельного участка. М 1:500.		
						ООО ПК "СКАД"	

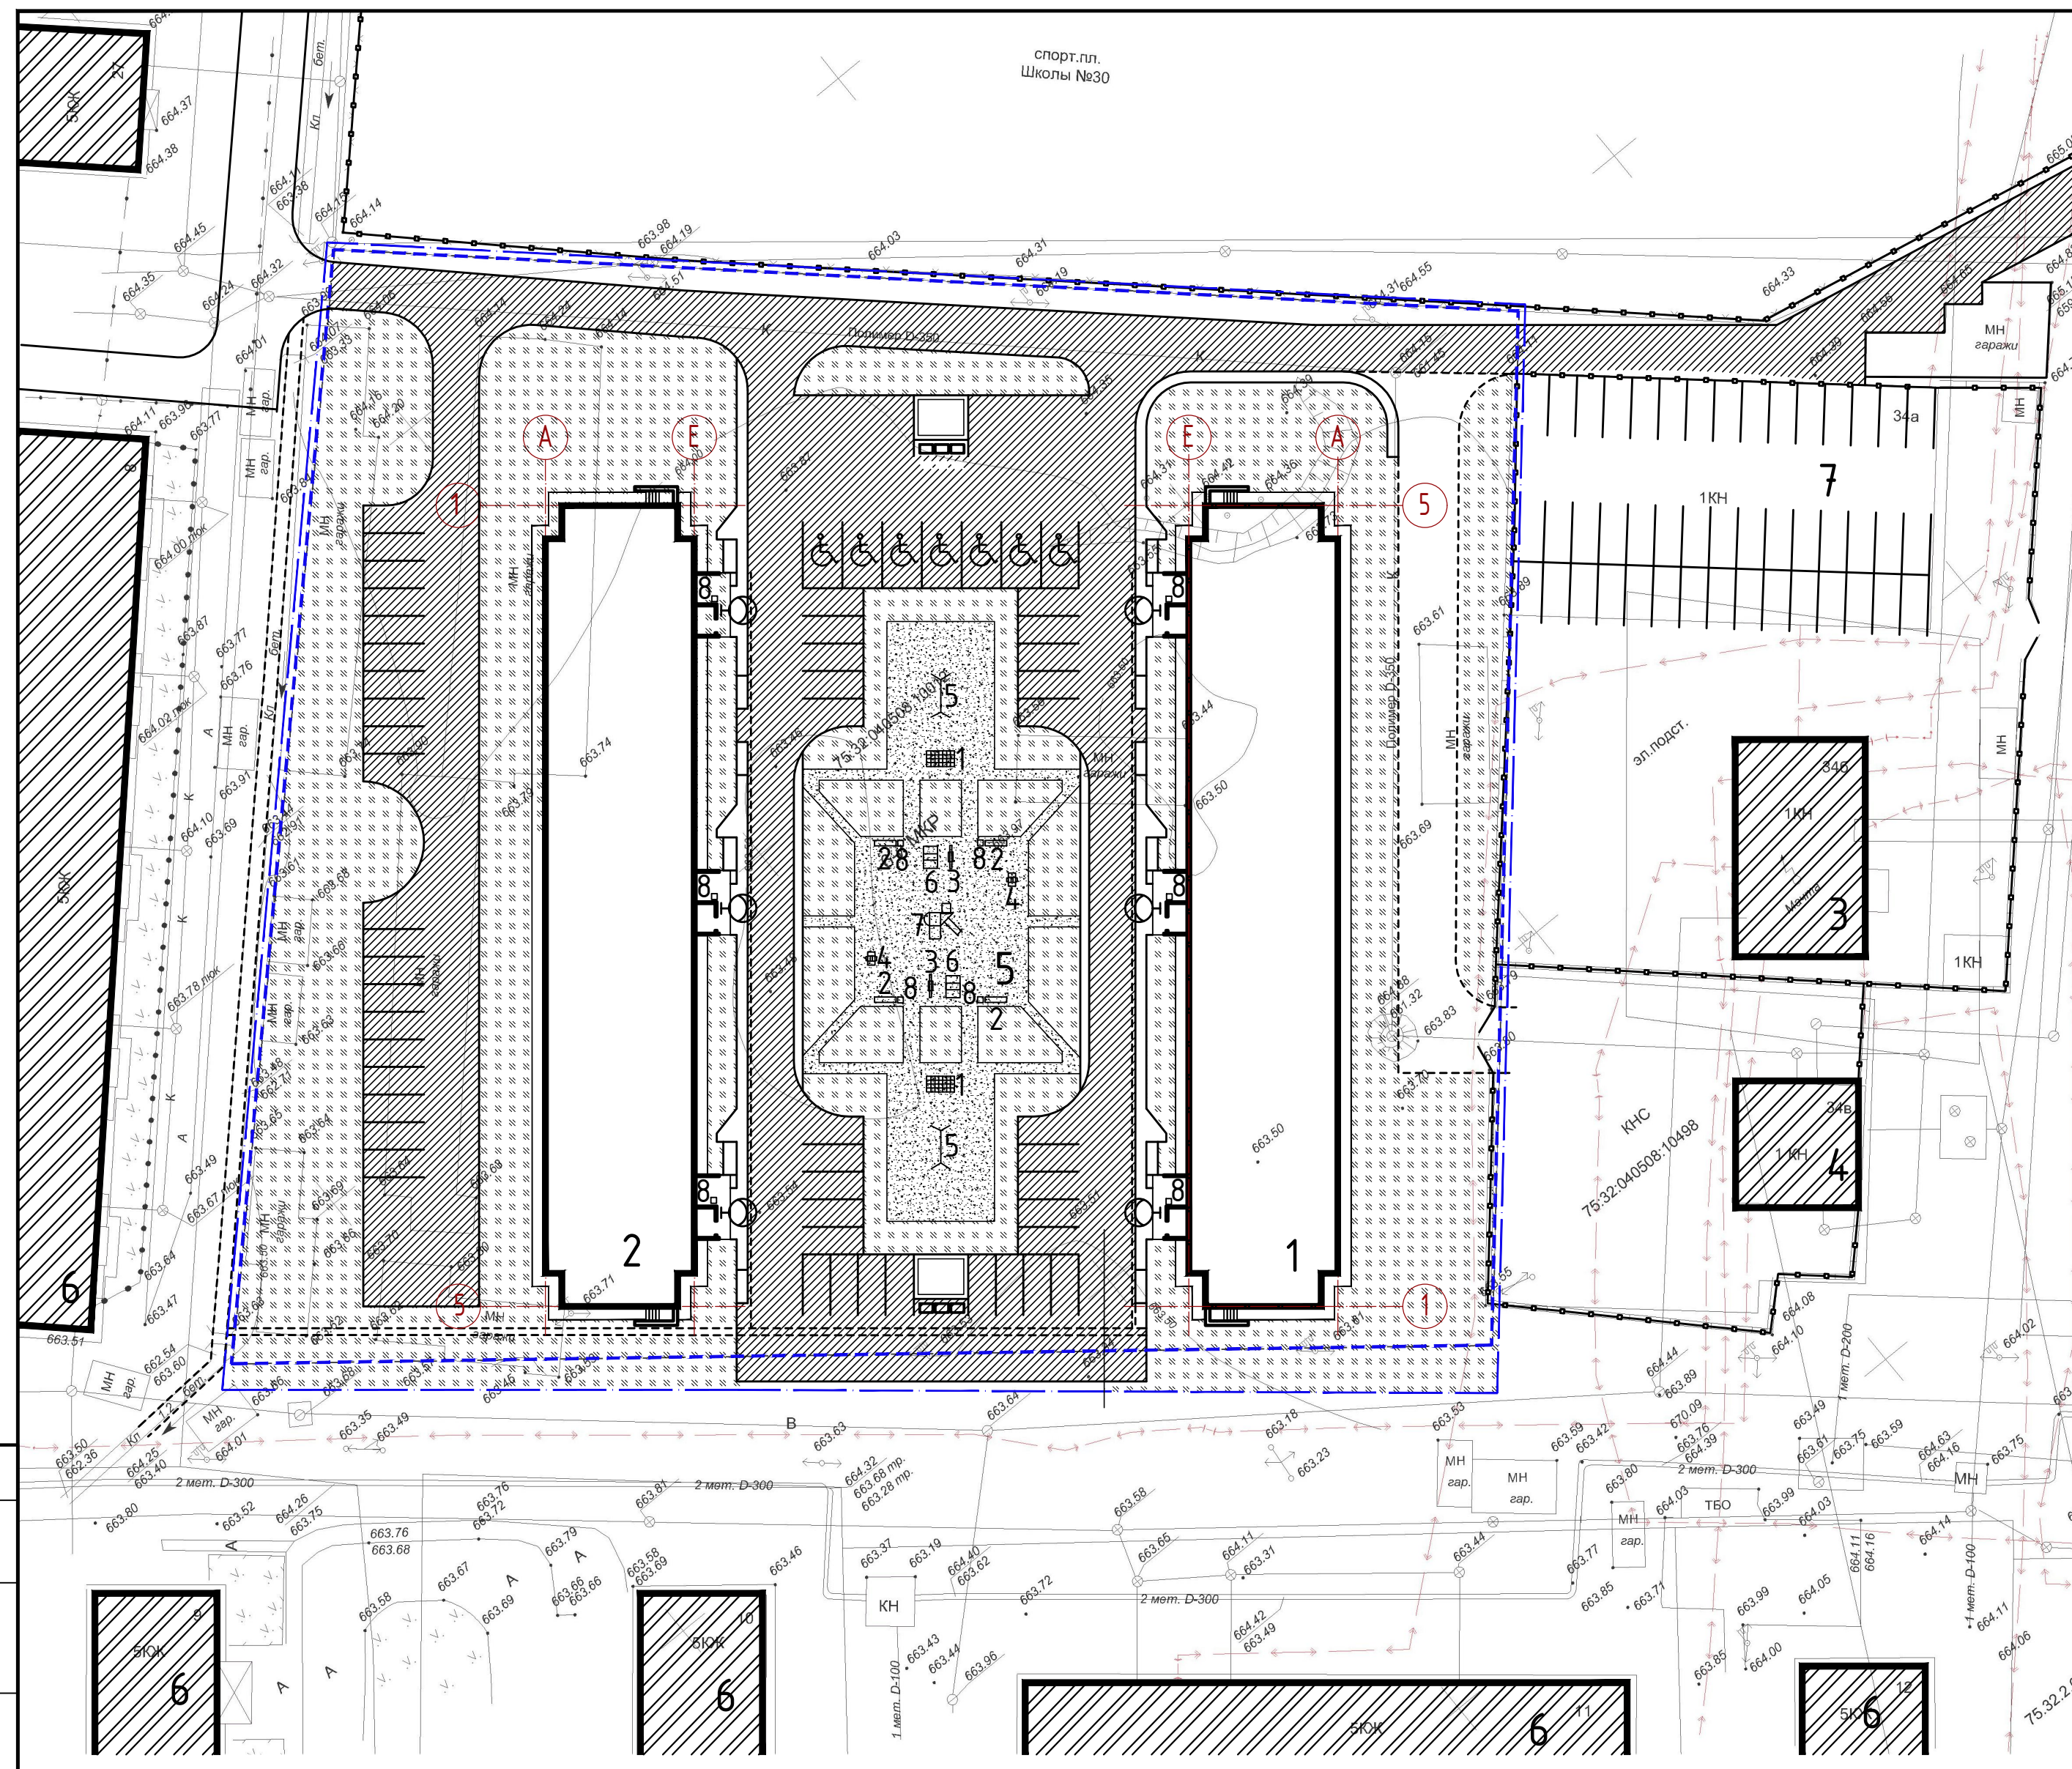

Создано: _____
 Согласовано: _____
 Подп. и дата: _____
 Инв. № подл. _____
 Взам. инв. № _____