


ЭКСПЛИКАЦИЯ ЗДАНИЙ И СООРУЖЕНИЙ
1 очередь строительства

Номер на плане	Наименование	Примечание
Участок №1		
1	16 этажный жилой дом со встроенными коммерческими помещениями	1 этап строительства
2	26 этажный жилой дом	2 этап строительства
3	26 этажный жилой дом	3 этап строительства
4	14 этажный жилой дом	4 этап строительства
M1.1;M1.2	Мусороконтейнерные площадки на 5 контейнеров каждая	
A1.1	Гостевая автостоянка на 16м/м	
A1.2	Гостевая автостоянка на 14м/м	
A1.3	Гостевая автостоянка на 2м/м (МГН)	
A1.4	Гостевая автостоянка на 2м/м (МГН)	
A1.5	Гостевая автостоянка на 7м/м	
A1.6	Гостевая автостоянка на 21м/м	
A1.7	Гостевая автостоянка на 92м/м	

- Условные обозначения**
- граница земельного участка
 - красные линии
 - граница благоустройства
 - асфальтобетонное покрытие проездов (ПТ-2)
 - асфальтовое покрытие тротуаров-велодорожка (ПТ-2)
 - тротуарная плитка "Оригами"-усиленная (ПП-2у)-"Выбор"
 - тротуарная плитка "Оригами" (ПП-2)-"Выбор"
 - мягкая отмостка (МО-2)
 - растительно-грунтовое покрытие (ПВ-1)
 - растительно-грунтовое (усиленное) покрытие (ПВу-1) с пластиковой решеткой
 - Место постановки пожарной машины для тушения пожара и эвакуации людей
 - Проезд пожарно-спасательной техники
 - Пожарные гидранты

Примечание:
-Существующие деревья без согласования проектировщиков не срубать

12.001.50/22-00-ПЗУ					
2	—	Зам.	86-23	<i>М. Коф</i>	15.03.23
Изм.	Код.уч.	Лист	№док	Погнусь	Дата
Разработал	Колесник	<i>М. Коф</i>			14.12.22
Проверил	Колесник	<i>М. Коф</i>			14.12.22
Н. контр.	Буженинов				14.12.22
ГИП	Буженинов				14.12.22
Жилая застройка в границах улиц 40-летия Комсомола - Алданская - Бетонщиков в Кировском районе г. Екатеринбурга. Жилой дом №4				Стация	Листов
Схема организации земельного участка. М 1:500				П	6
ООО «ЛСР.Строительство-Урал» ПКУ					

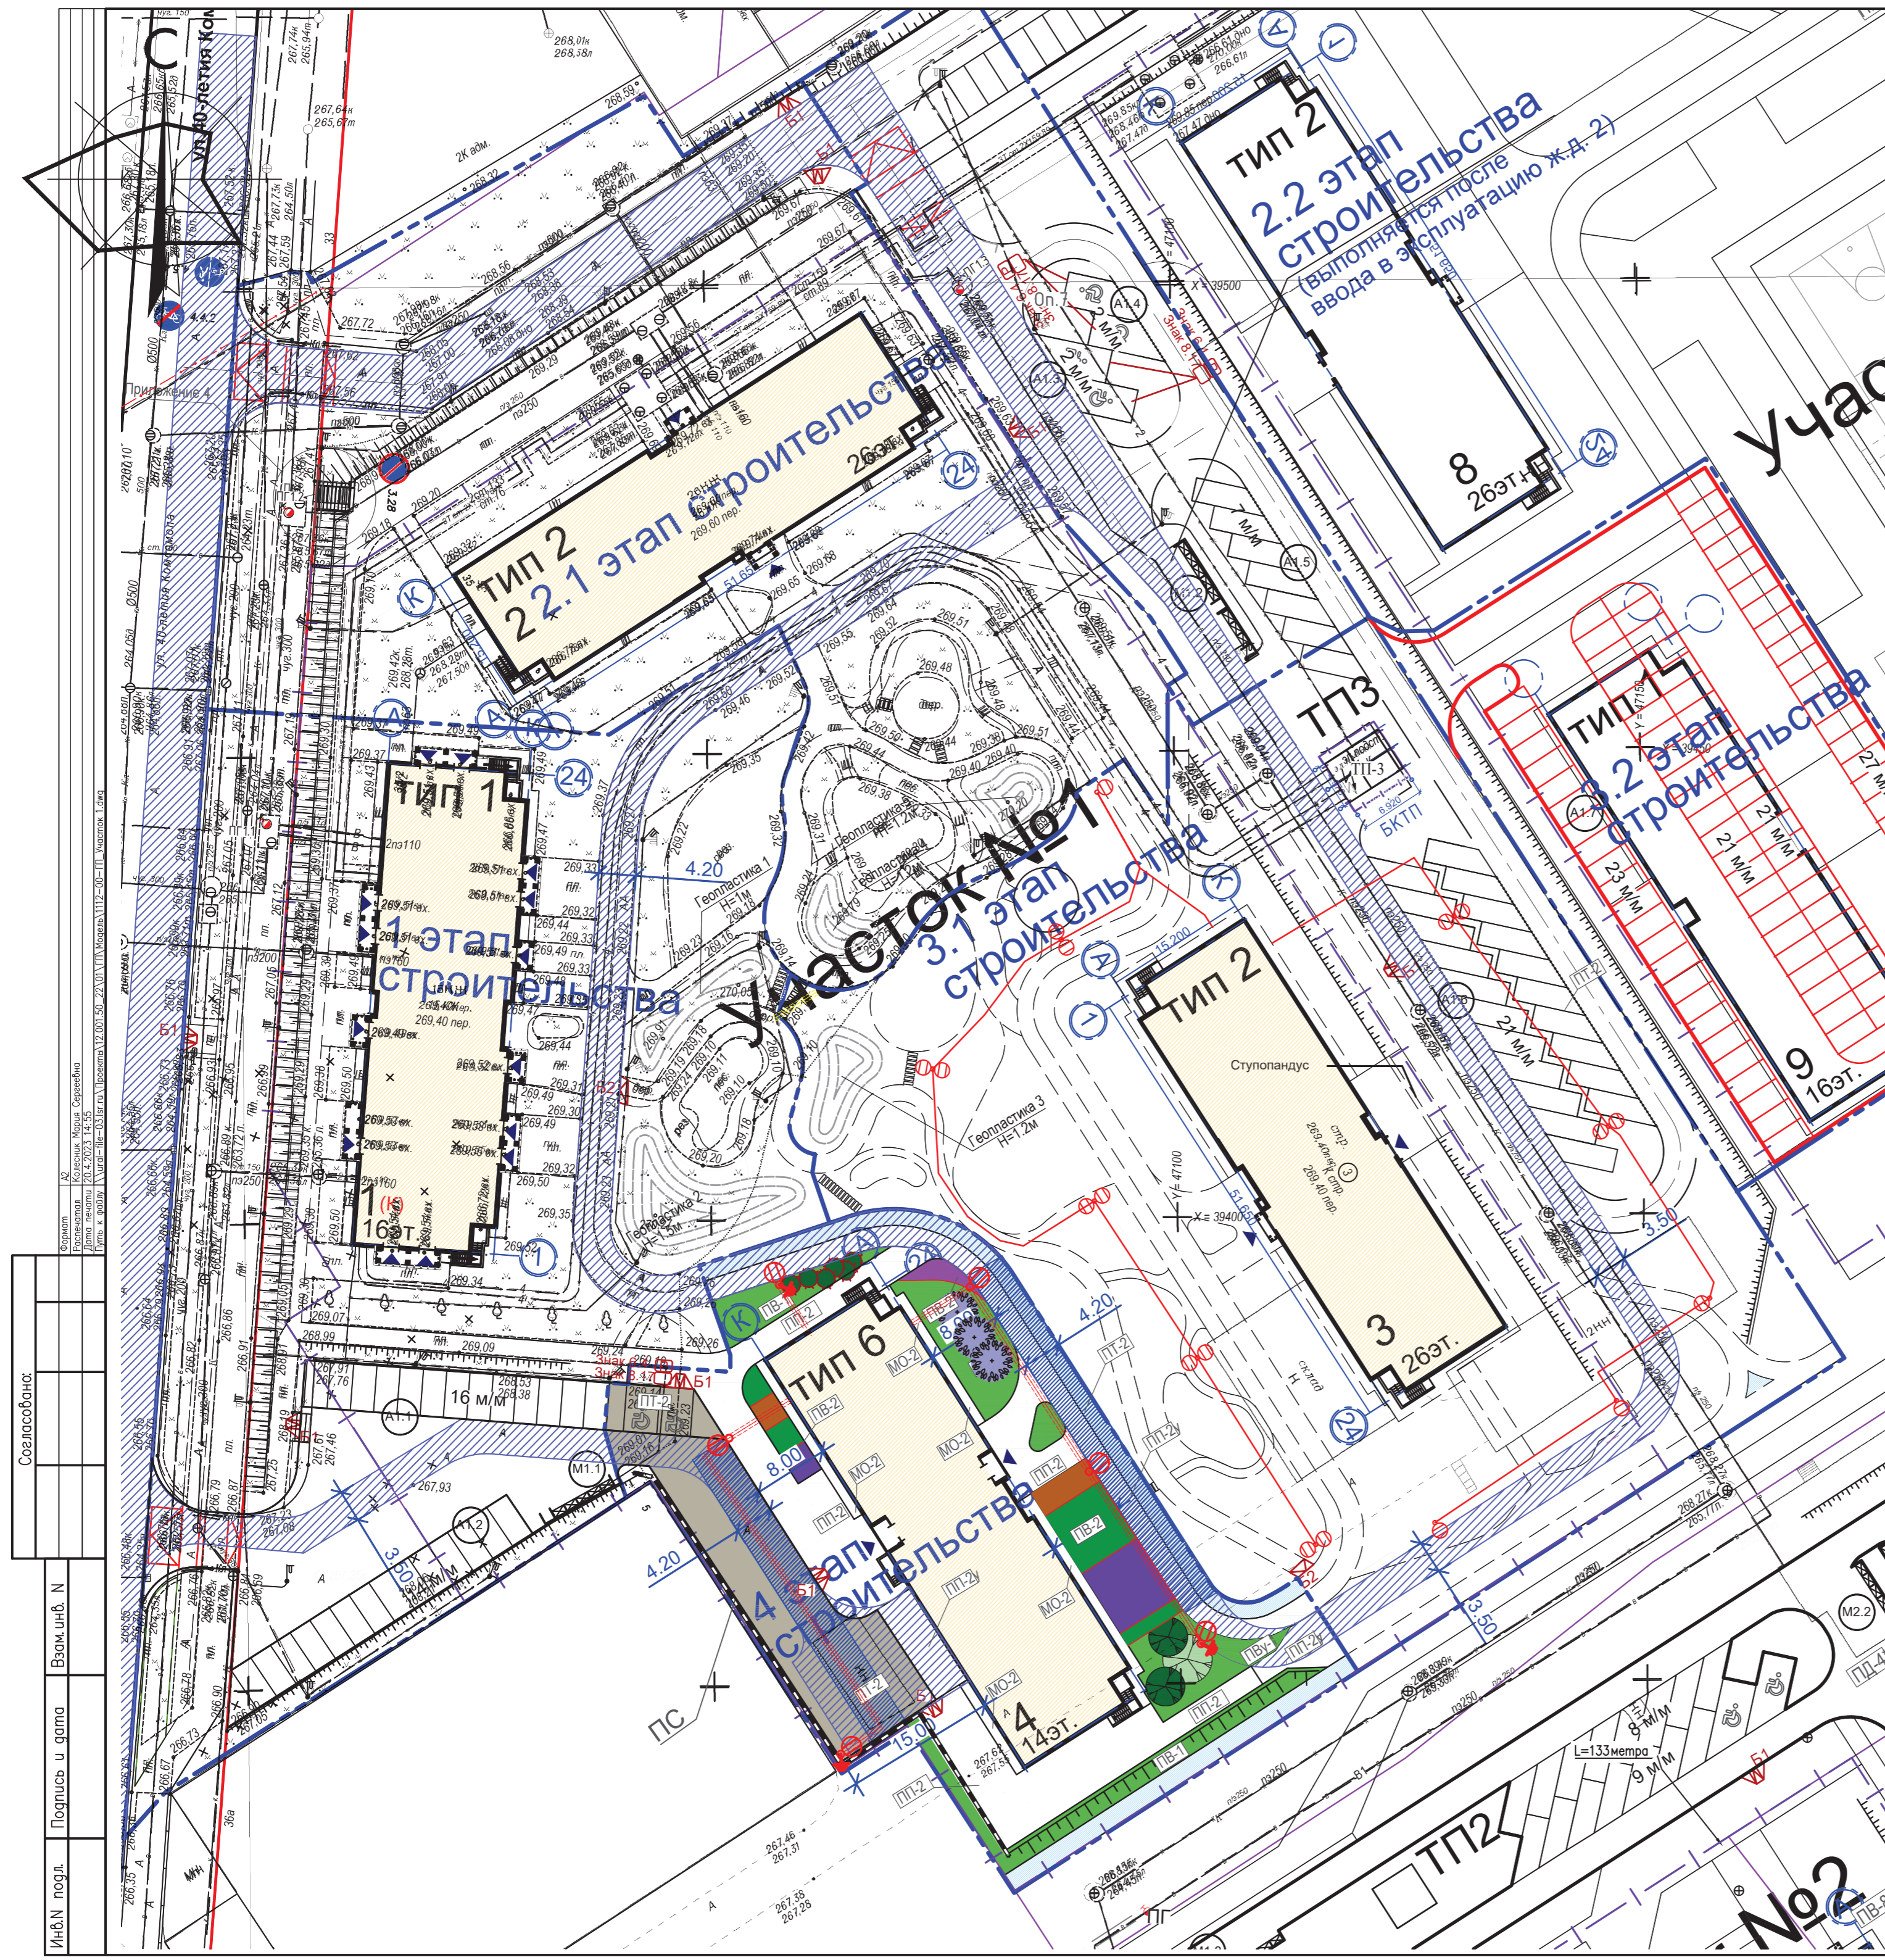

Инв.№ подл.	Подпись и дата	Взам.инв. №
Согласована:		

Сборник 12
Разработано ООО «ЛСР.Строительство-Урал»
Лист № 1 из 1
Итого в сборнике 12 листов