


Схема планировочной организации земельного участка. Разбивочный план.

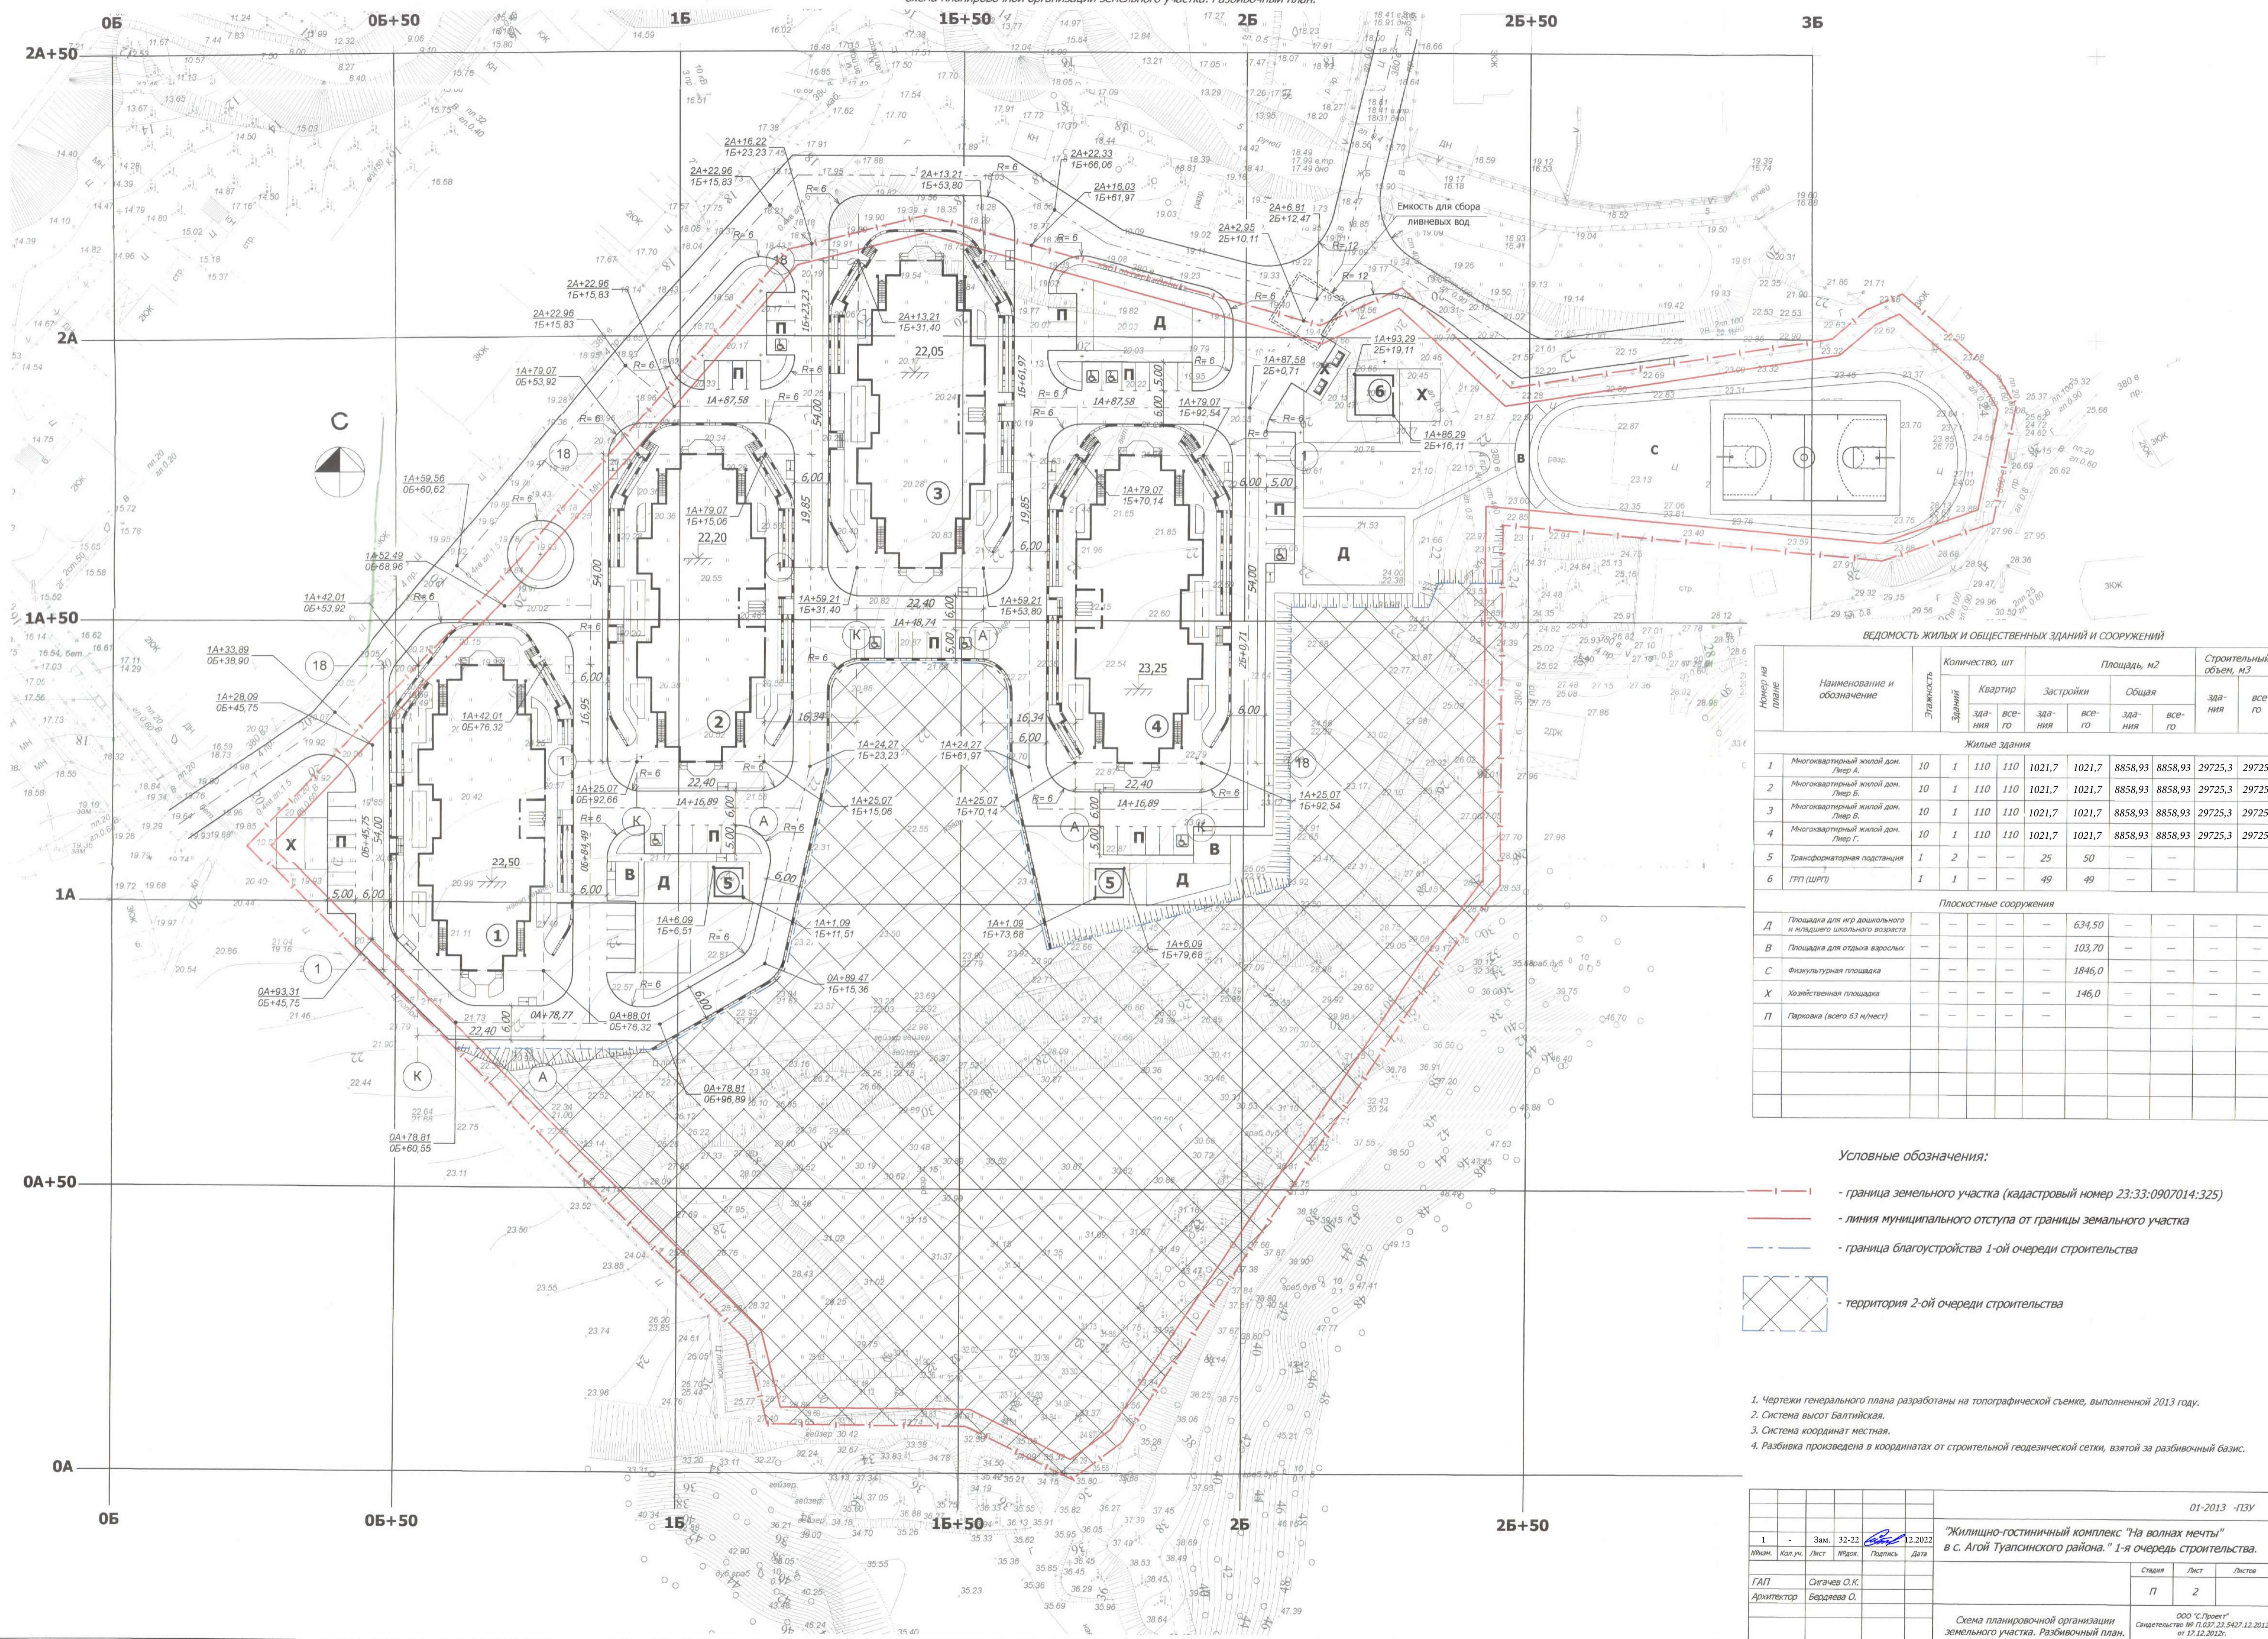


**ВЕДОМОСТЬ ЖИЛЬИХ И ОБЩЕСТВЕННЫХ ЗДАНИЙ И СООРУЖЕНИЙ**

Номер на плане	Наименование и обозначение	Этажность	Количество, шт		Площадь, м <sup>2</sup>		Строительный объем, м <sup>3</sup>				
			Здания	Квартир	Здания	Общая	Здания	все-го			
<b>Жилые здания</b>											
1	Многоквартирный жилой дом. Лиер А.	10	1	110	110	1021,7	1021,7	8858,93	8858,93	29725,3	29725,3
2	Многоквартирный жилой дом. Лиер Б.	10	1	110	110	1021,7	1021,7	8858,93	8858,93	29725,3	29725,3
3	Многоквартирный жилой дом. Лиер В.	10	1	110	110	1021,7	1021,7	8858,93	8858,93	29725,3	29725,3
4	Многоквартирный жилой дом. Лиер Г.	10	1	110	110	1021,7	1021,7	8858,93	8858,93	29725,3	29725,3
5	Трансформаторная подстанция	1	2	-	-	25	50	-	-	-	-
6	ГПП (ШРП)	1	1	-	-	49	49	-	-	-	-
<b>Плоскостные сооружения</b>											
Д	Площадка для игр дошкольного и младшего школьного возраста	-	-	-	-	634,50	-	-	-	-	-
В	Площадка для отдыха взрослых	-	-	-	-	103,70	-	-	-	-	-
С	Физкультурная площадка	-	-	-	-	1846,0	-	-	-	-	-
Х	Хозяйственная площадка	-	-	-	-	146,0	-	-	-	-	-
П	Парковка (всего 63 мест)	-	-	-	-	-	-	-	-	-	-


- Условные обозначения:**
- граница земельного участка (кадастровый номер 23:33:0907014:325)
  - линия муниципального отступа от границы земельного участка
  - граница благоустройства 1-ой очереди строительства
  - территория 2-ой очереди строительства

- Чертежи генерального плана разработаны на топографической съемке, выполненной 2013 году.
- Система высот Балтийская.
- Система координат местная.
- Разбивка произведена в координатах от строительной геодезической сетки, взятой за разбивочный базис.

					01-2013 -ПЗУ			
1	-	Зам.	32-22	12.2022	"Жилищно-гостиничный комплекс "На волнах мечты" в с. Агой Туапсинского района." 1-я очередь строительства.			
Мшк.	Кол. уч.	Лист	№жик.	Подпись	Дата	Стадия	Лист	Листов
ГАП	Сигачев О.К.					П	2	
Архитектор	Бедяева О.							
					ООО "С-Проект" Свидетельство № П.037.23.5427.12.2012 от 17.12.2012г.			

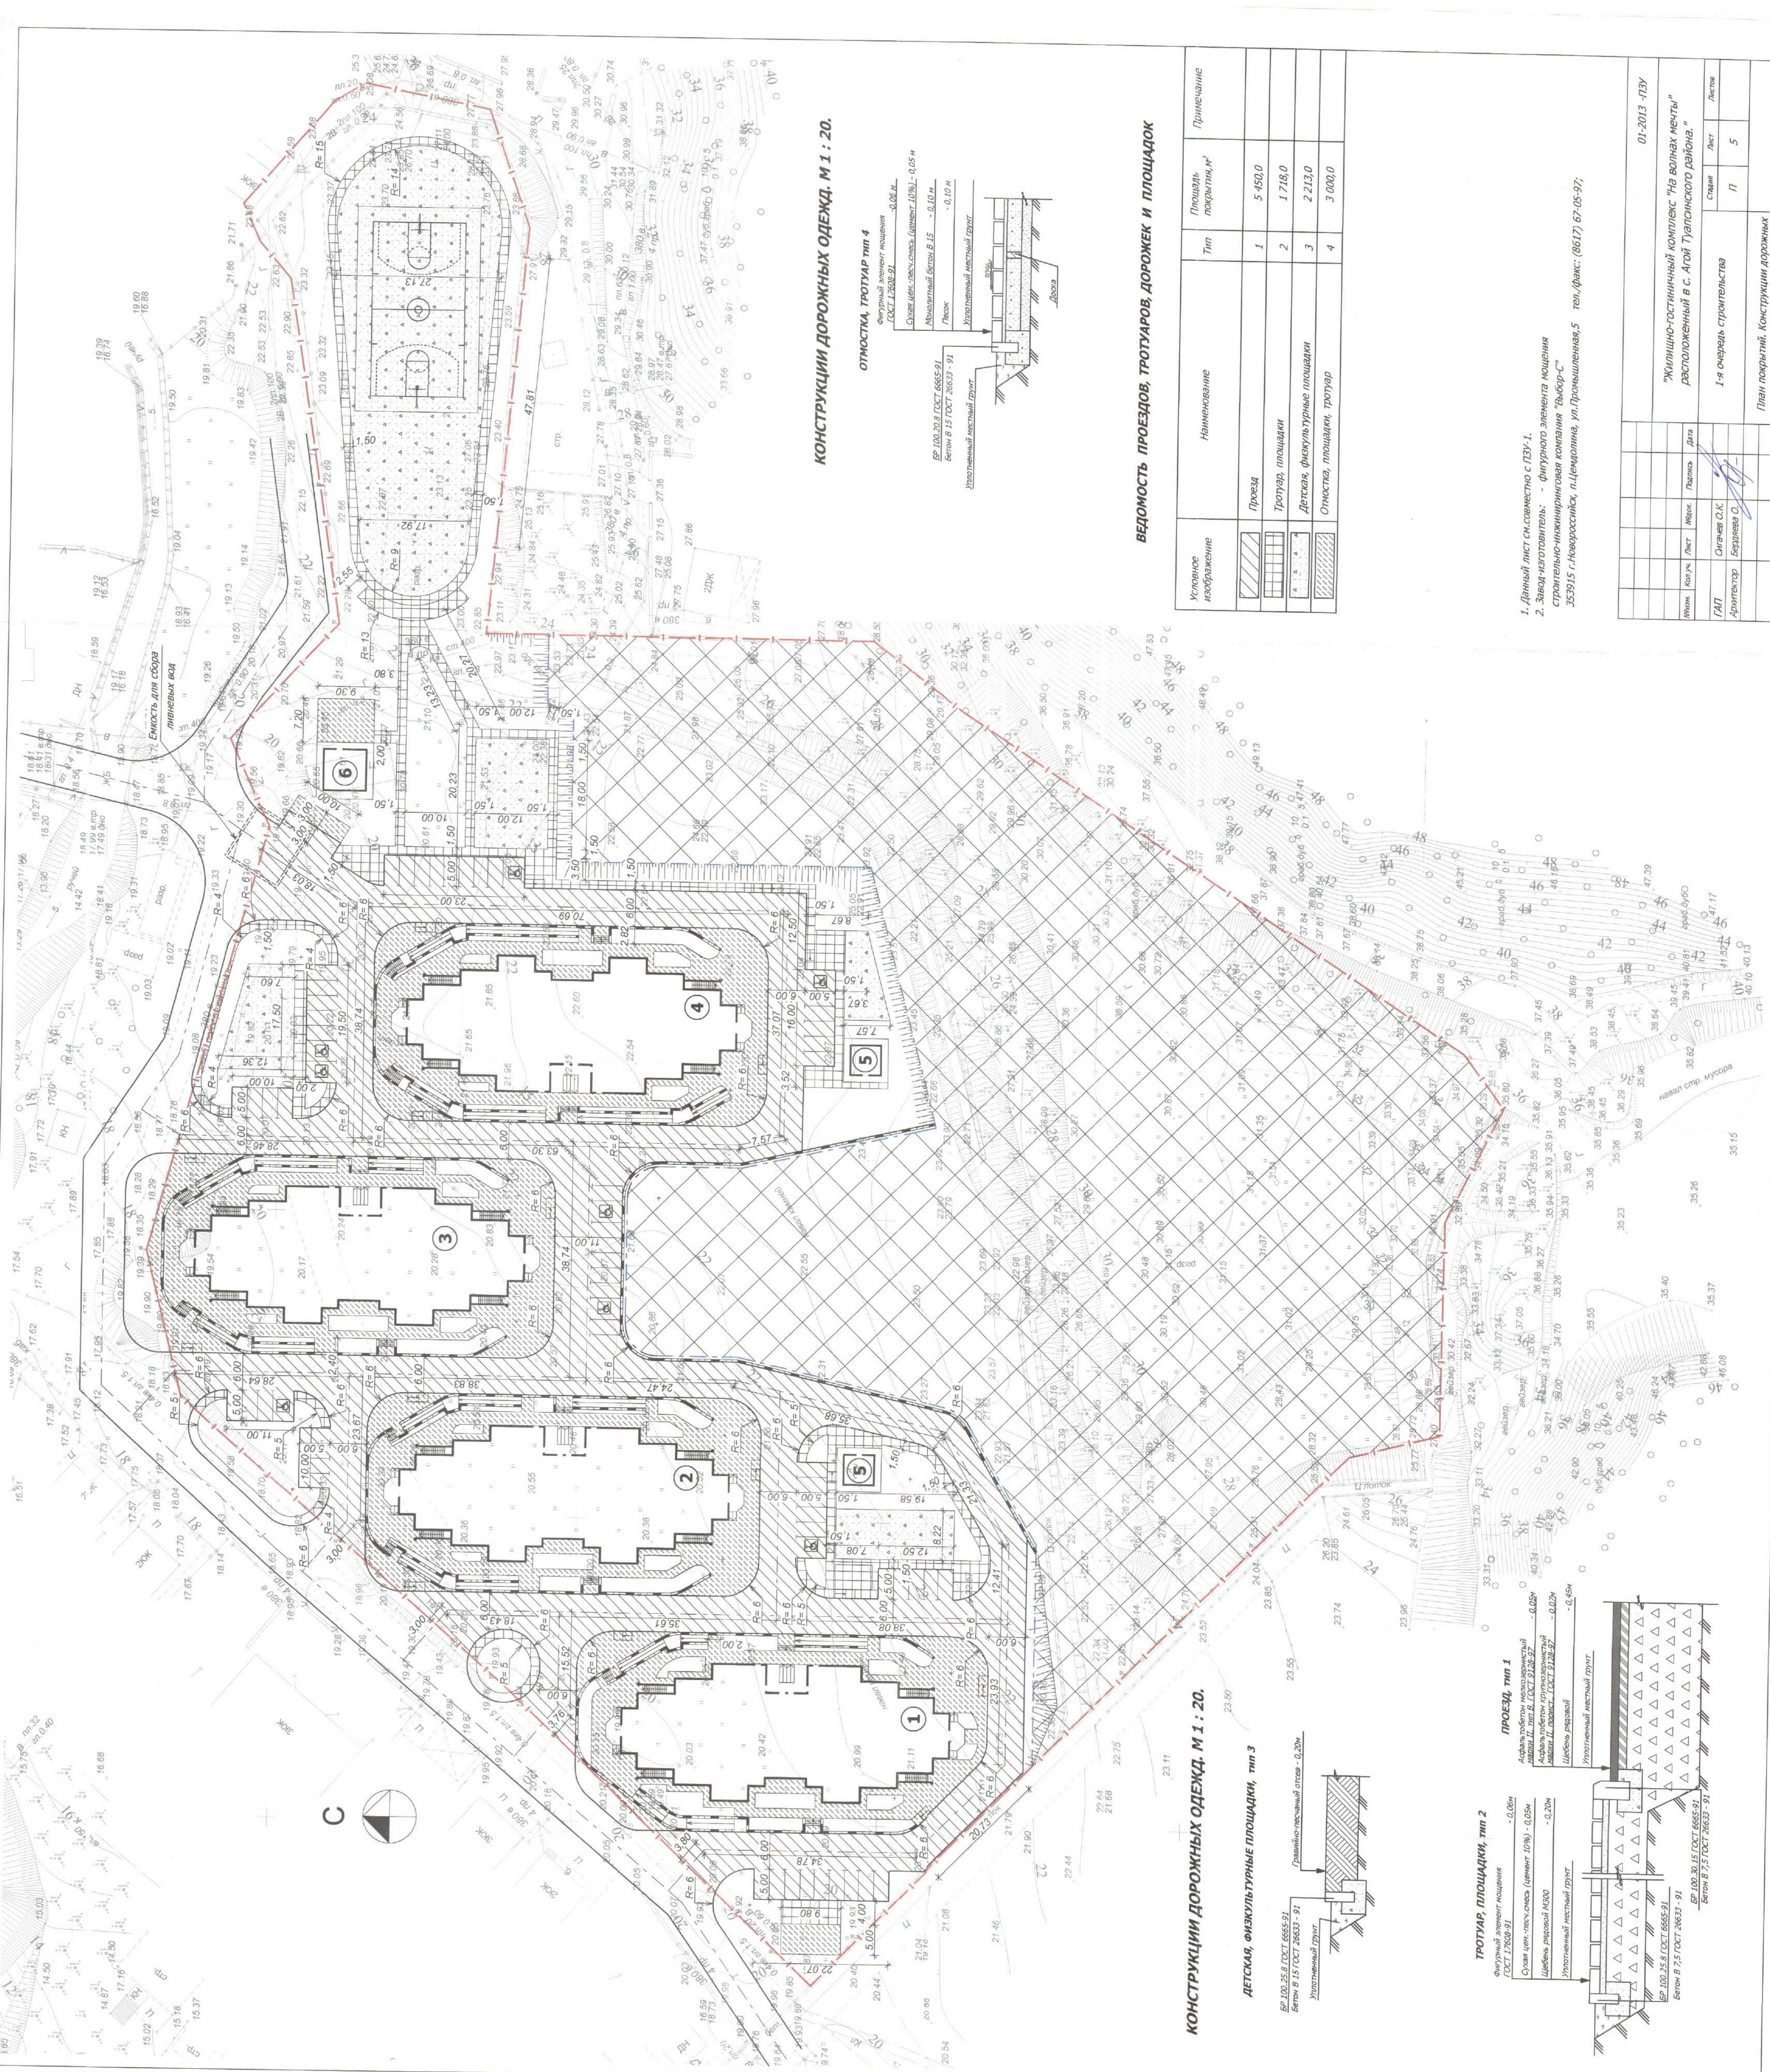

**КОНСТРУКЦИИ ДОРОЖНЫХ ОДЕЖД. М 1 : 20.**



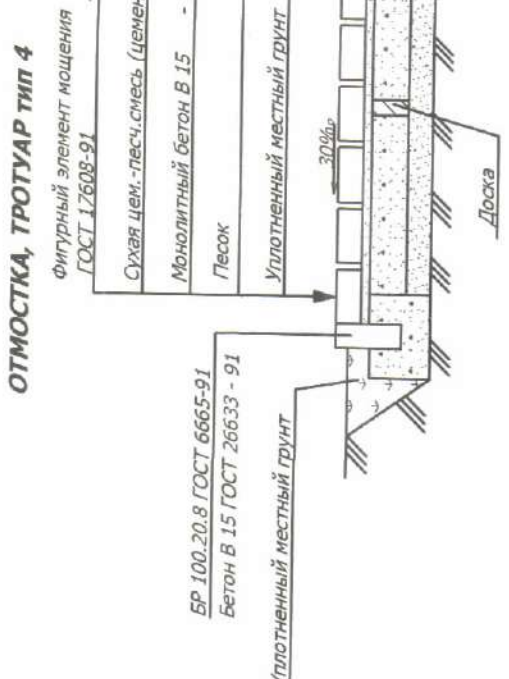


**ВЕДОМОСТЬ ПРОЕЗДОВ, ТРОТУАРОВ, ДОРОЖЕК И ПЛОЩАДОК**

Условное изображение	Наименование	Тип	Площадь покрытия, м²	Примечание
	Проезд	1	5 450,0	
	Тротуар, площадки	2	1 718,0	
	Детская, физкультурные площадки	3	2 213,0	
	Отмостка, площадки, тротуар	4	3 000,0	

1. Данный лист см. совместно с ЛЭЖ-1.  
2. Завод-изготовитель: - фигурного элемента мощения  
строительно-монтажная компания "Выбор-С"  
353915 г.Новоросси́ськ, п.Цемзавода, ул.Промышленная,5 тел./факс: (8617) 67-05-97;

**КОНСТРУКЦИИ ДОРОЖНЫХ ОДЕЖД. М 1 : 20.**

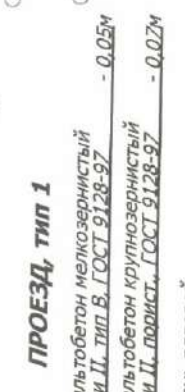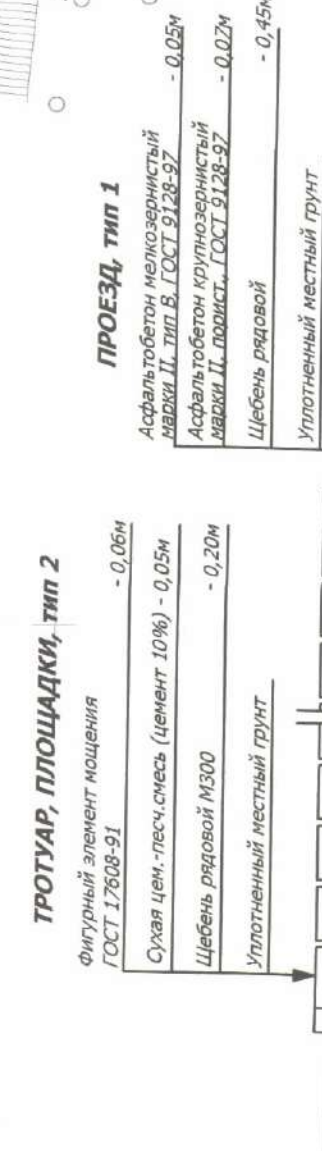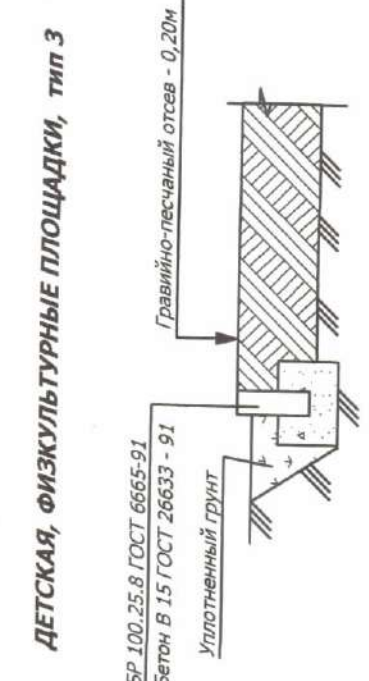

01-2013 -ЛЭЖ

"Жилищно-гостиничный комплекс "На волнах мечты"  
расположенный в с. Агой Туапсинского района."

Масштаб	Контур	Лист	Масштаб	Пальма	Дата
ГАИП	Ситачев О.К.	Бордеева О.	1:1	Лист	5

1-я очередь строительства

План покрытия. Конструкции дорожных одежд.

