


СХЕМА ПЛАНИРОВОЧНОЙ ОРГАНИЗАЦИИ ЗЕМЕЛЬНОГО УЧАСТКА. М1:500.


СИТУАЦИОННАЯ СХЕМА

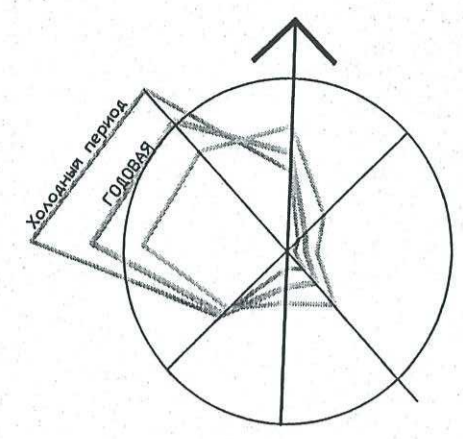

44100
50700

44100
50650

44100
50600

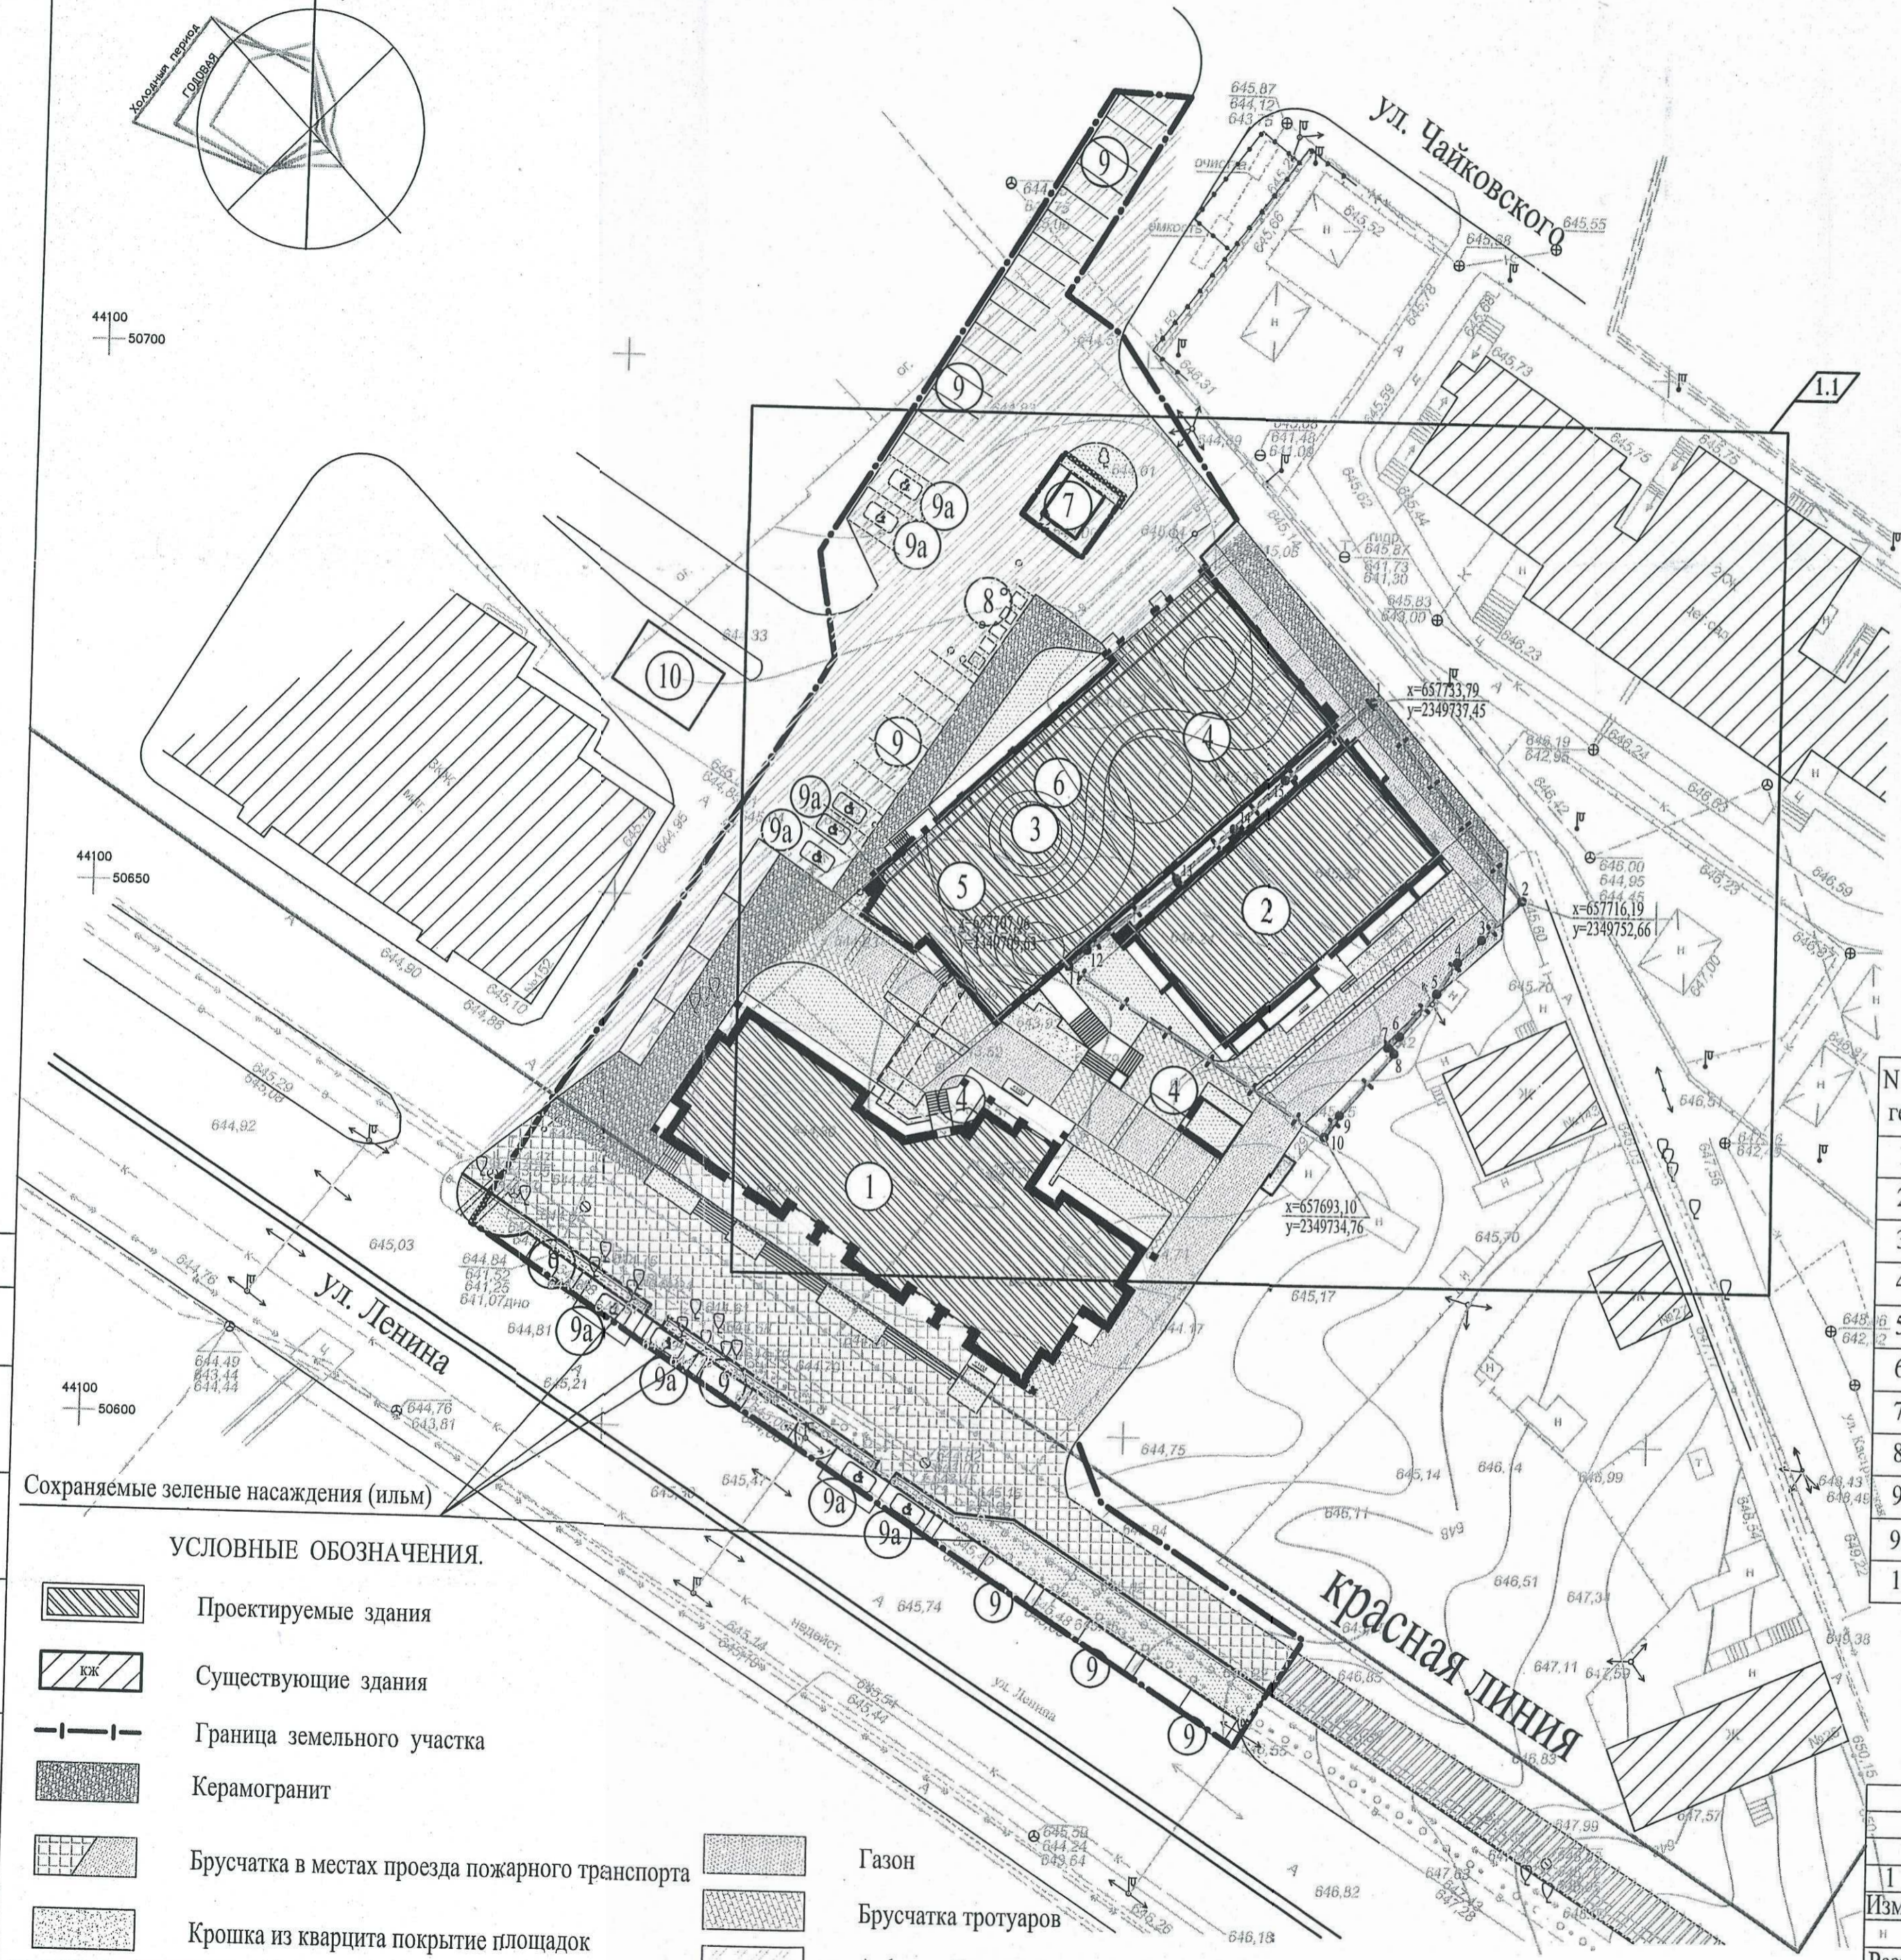

ЭКСПЛИКАЦИЯ ЗДАНИЙ И СООРУЖЕНИЙ:

№ по ген.	Наименование	Типовой проект
1	Жилый дом 16 этажный	проект
2	Жилый дом 9 этажный	проект
3	Подземная автостоянка	проект
4	Площадка отдыха	проект
5	Площадка для занятий спортом	проект
6	Плсщадка для игр детей	проект
7	Трансформаторная подстанция	проект
8	Площадка для мусороконтейнеров	проект
9	Автостоянка гостевая	проект
9a	Автостоянка гостевая для м/гн	проект
10	КНС	проект

УСЛОВНЫЕ ОБОЗНАЧЕНИЯ.

- Проектируемые здания
- Существующие здания
- Граница земельного участка
- Керамогранит
- Брусчатка в местах проезда пожарного транспорта
- Крошка из кварцита покрытие площадок
- Газон
- Брусчатка тротуаров
- Асфальтобетонное покрытие проездов
- Поворотные точки земельного участка

Согласовано

Зам. 62-23
04.05.2023

6921-ПЗУ				
1	2	Зам. 62-23	04.23	Жилой комплекс с нежилыми помещениями и двухуровневой автостоянкой по ул. Ленина в г. Чита (2-й этап).
Изм.	Кол	Лист	Индок.	
Разраб.	Крылов	Н.контр.	Крылов	9-этажный жилой дом
ГИП	Смирнов	Ген.дир.	Прокофьев	Схема планировочной организации земельного участка. Ситуационная схема М1:2000
СТАДИЯ	ЛИСТ	ЛИСТОВ	ЗАОр НП ЧИТАГРАЖДАНПРОЕКТ	
II	1			