

Ведомость малых архитектурных форм и переносных изделий

Table with 4 columns: Поз, Наименование, Кол., Примечание. Lists various architectural forms like benches, playground equipment, and furniture.

** в случае невозможности размещения целых типовых секций ограждения, подрезку секции до нужного размера осуществить на месте.

Ведомость проездов, тротуаров, дорожек и площадок

Table with 4 columns: Наименование, Площадь покрытия м2, Примечание. Lists types of roads, sidewalks, and paths.

Примечание:

- 1. Установку МАФ и оборудования необходимо осуществлять в специально подготовленные бетонные фундаменты...
2. Подбор малых архитектурных форм дан ориентировочно и может быть откорректирован заказчиком...

Ведомость жилых и общественных зданий и сооружений

Table with 10 columns: Номер по плану, Обозначение типового проекта, Этажность, Количество зданий, Квартир, Площадь, etc.

Показатели застройки

Table with 3 columns: Наименование показателя, Ед. изм., Показатель по проекту. Shows metrics like land area, total area, and building volume.

Показатели благоустройства



Table with 5 columns: Вид параметра, Ед. изм., Нормативный показатель, Расчетная площадь кв.м., Площадь по проекту кв.м. Lists playgrounds, rest areas, and greenery.

ПРИМЕЧАНИЕ: * - на основании СНиП 2.07.01-89 "Градостроительство. Планировка и застройка городских и сельских поселений", п.2.13, таблица 2, Примечание 2. Площадки для хозяйственных целей, допускается уменьшать но не более чем на 50%;

Показатели количества стоянок для индивидуального транспорта

Table with 4 columns: Вид параметра, Нормативный показатель, Расчетный показатель, Показатель по проекту. Shows parking spaces for guest cars and office parking.

Approval stamp table with columns for author, date, and project details. Includes 'ОАО "ГРАЖДАНПРОЕКТ" 2023г.'

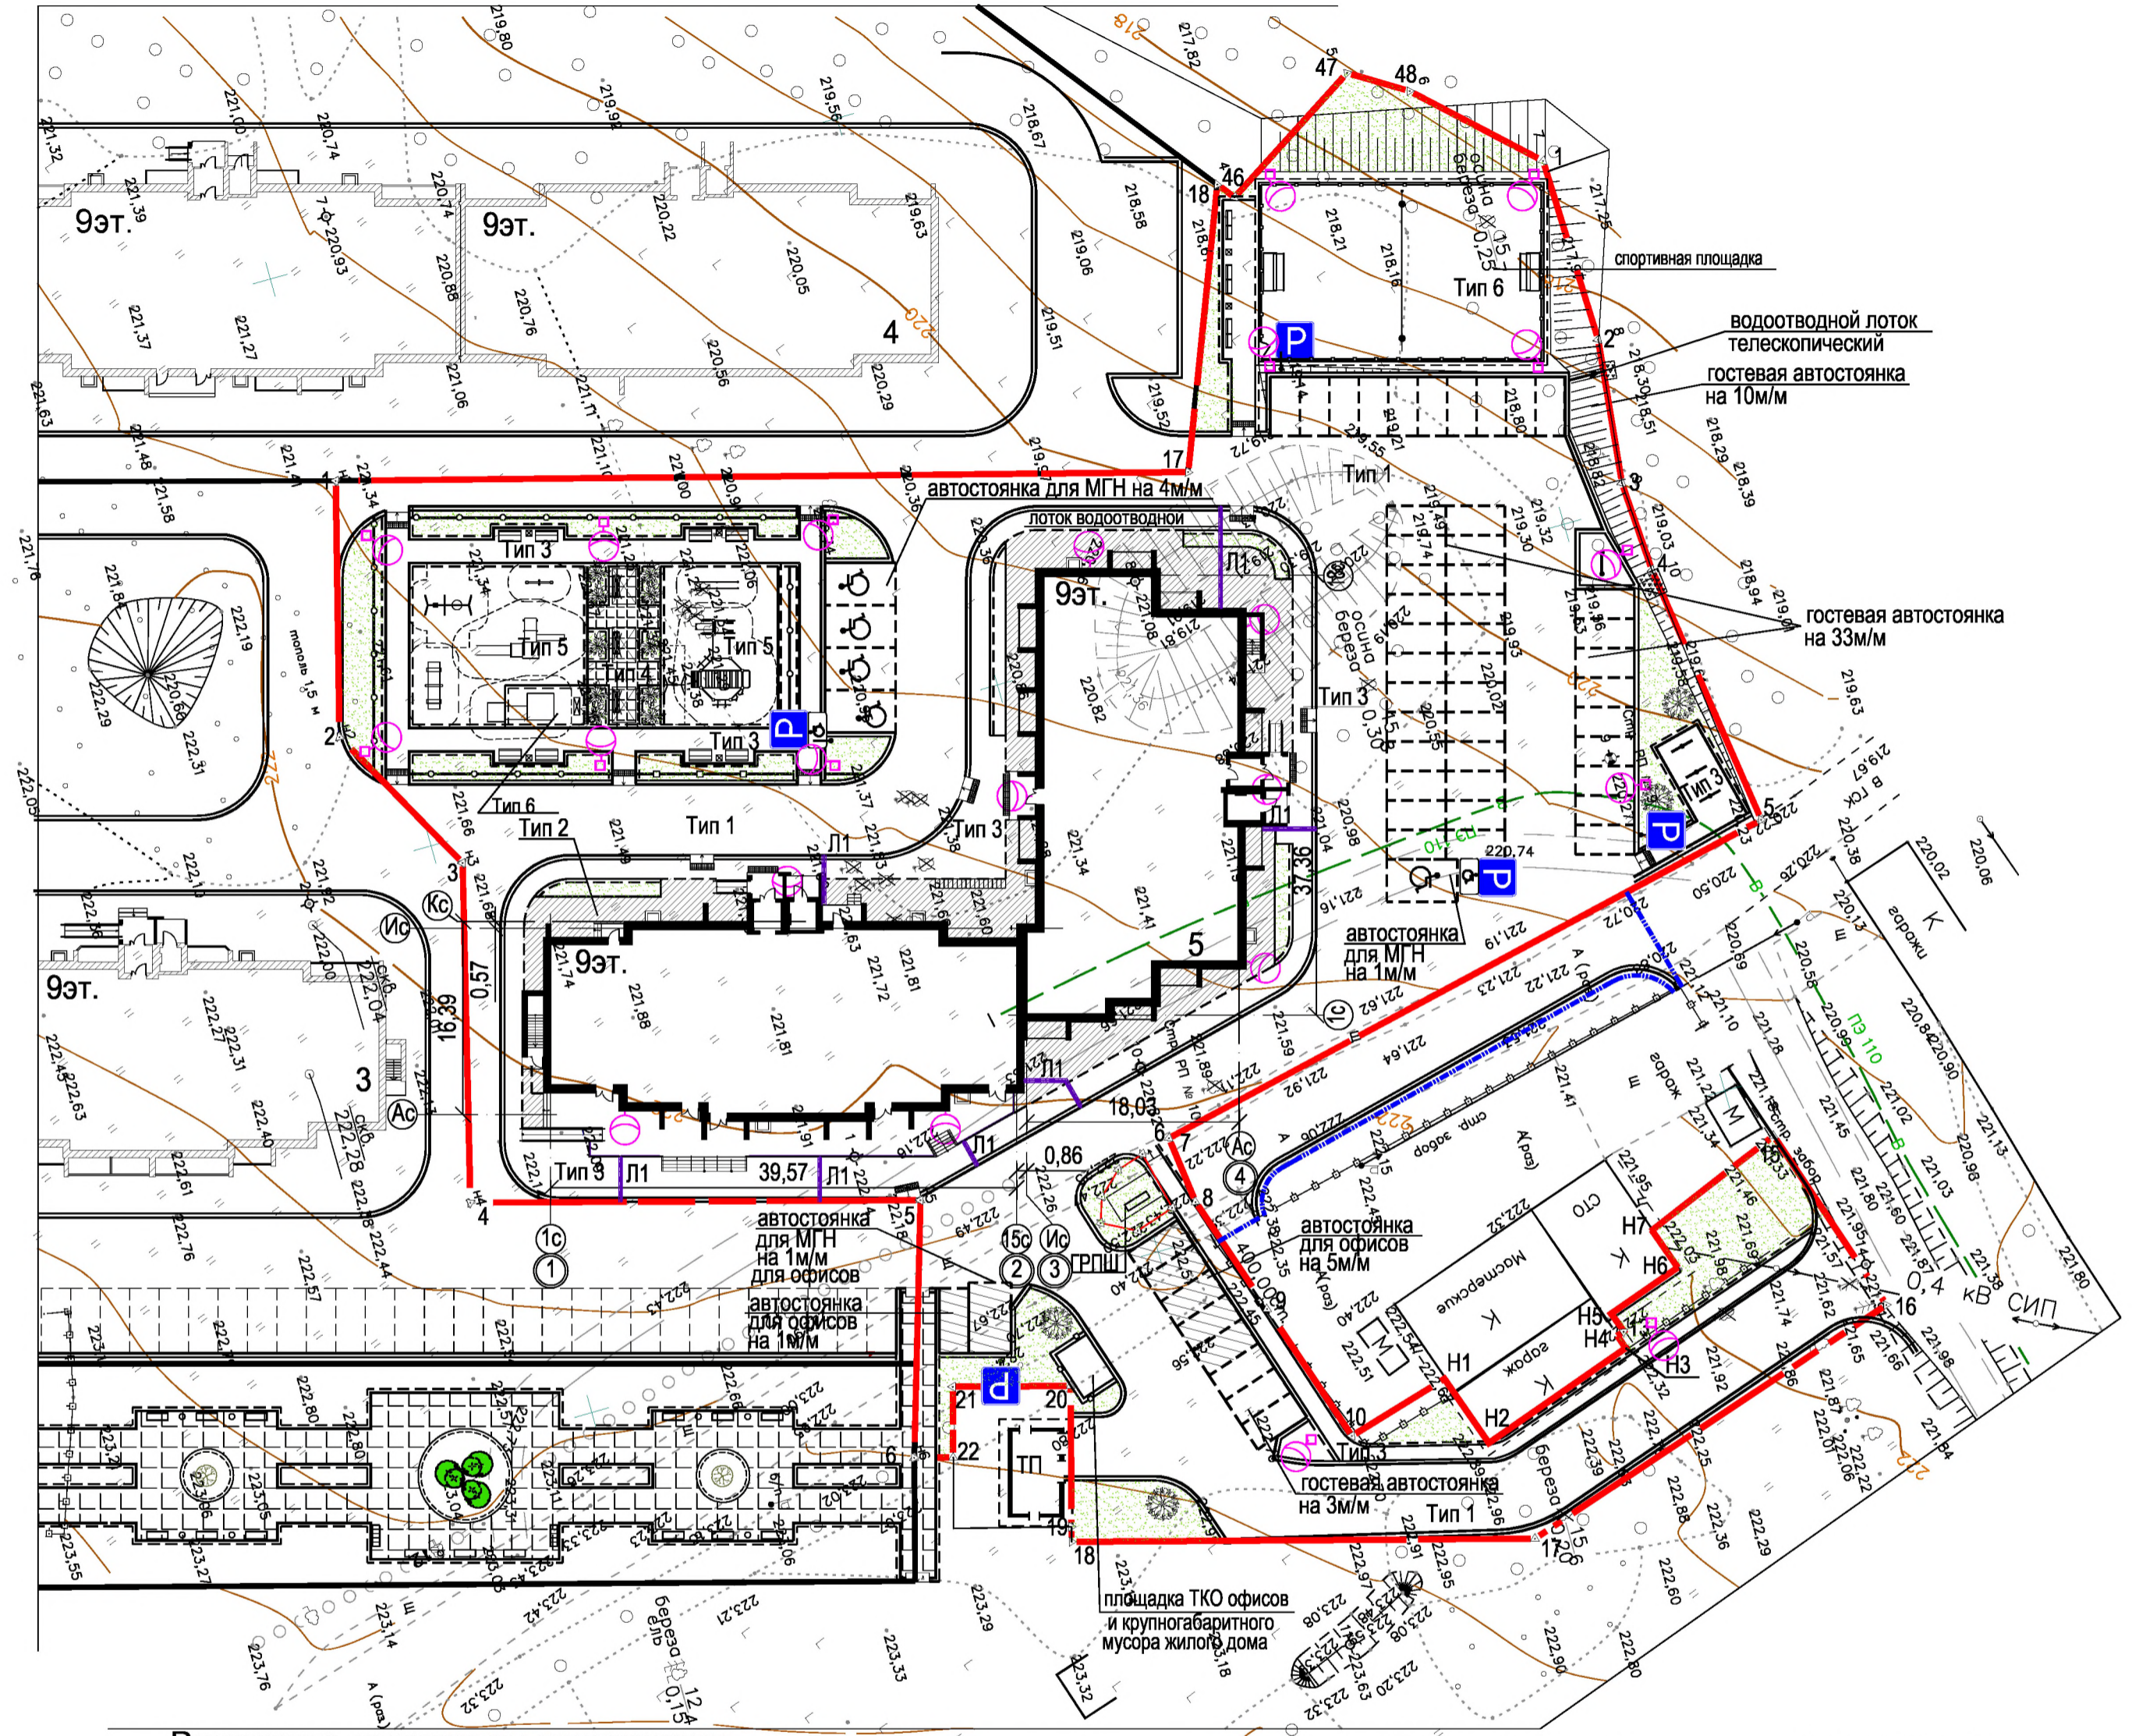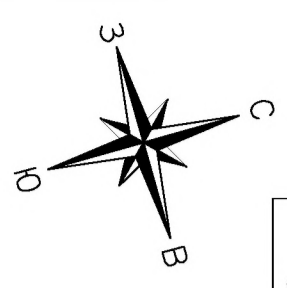

Ведомость элементов озеленения

Table with 4 columns: Усл. обоз, Наименование породы или вида насаждения, Возр. лет, Кол-во шт., Обозначение. Lists grass, peonies, and linden trees.

*** - видовой состав зеленых насаждений дополнительно определяется заказчиком по договорам поставки насаждений... Для посадки одного дерева или кустарника с круглым комом...

Баланс участка

Table with 2 columns: на площадке, %. Shows land balance for greenable territory, paved area, and landscaping.

Условные обозначения

- Граница отведенного участка с кадастровым номером 57:10:0040101:10064.
Условная граница внеплощадочного благоустройства.
6.4 дорожный знак "Парковка(парковочное место)
8.17 дорожный знак " Инвалиды"

Инв. № подл., Подпись и дата, Взам. инв. №