


План организации рельефа. М 1:1000

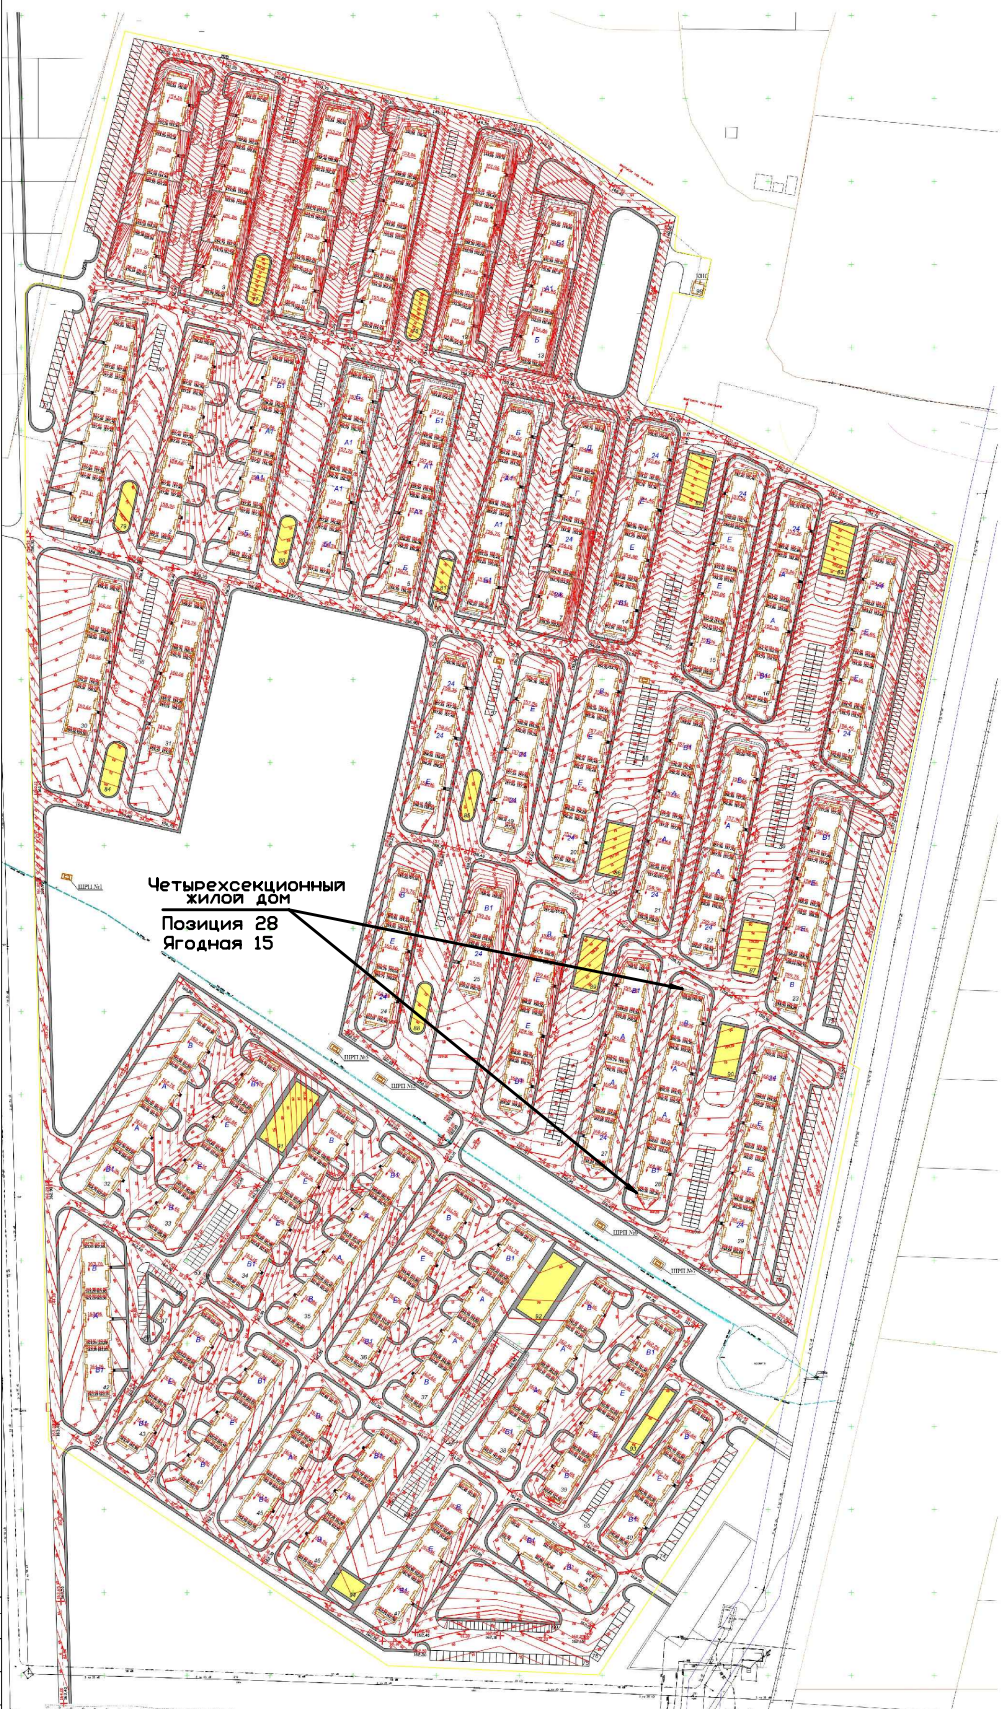


Четырехсекционный  
жилой дом  
Позиция 28  
Ягодная 15


Экспликация зданий и сооружений

Полн. код	Наименование	Кол-во	Примечание
22-23	Жилые дома	32	Проект

Конструктивный поперечный профиль тротуара

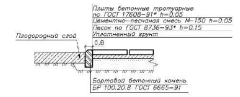

Конструктивный поперечный профиль проезда

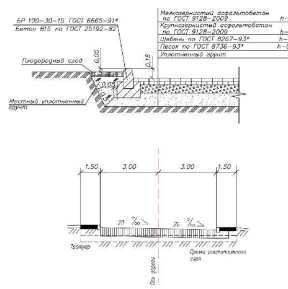

Сводные данные

N	Наименование показателя	Ед. изм.	Кол-во	Примечание

9041-1001			
ООО "ИТ-СТРОЙ"			
1	1:1	30.00	23.12
2	1:1	30.00	23.12
