


СХЕМА РАЗБИВОЧНОГО ПЛАНА. М 1:500.

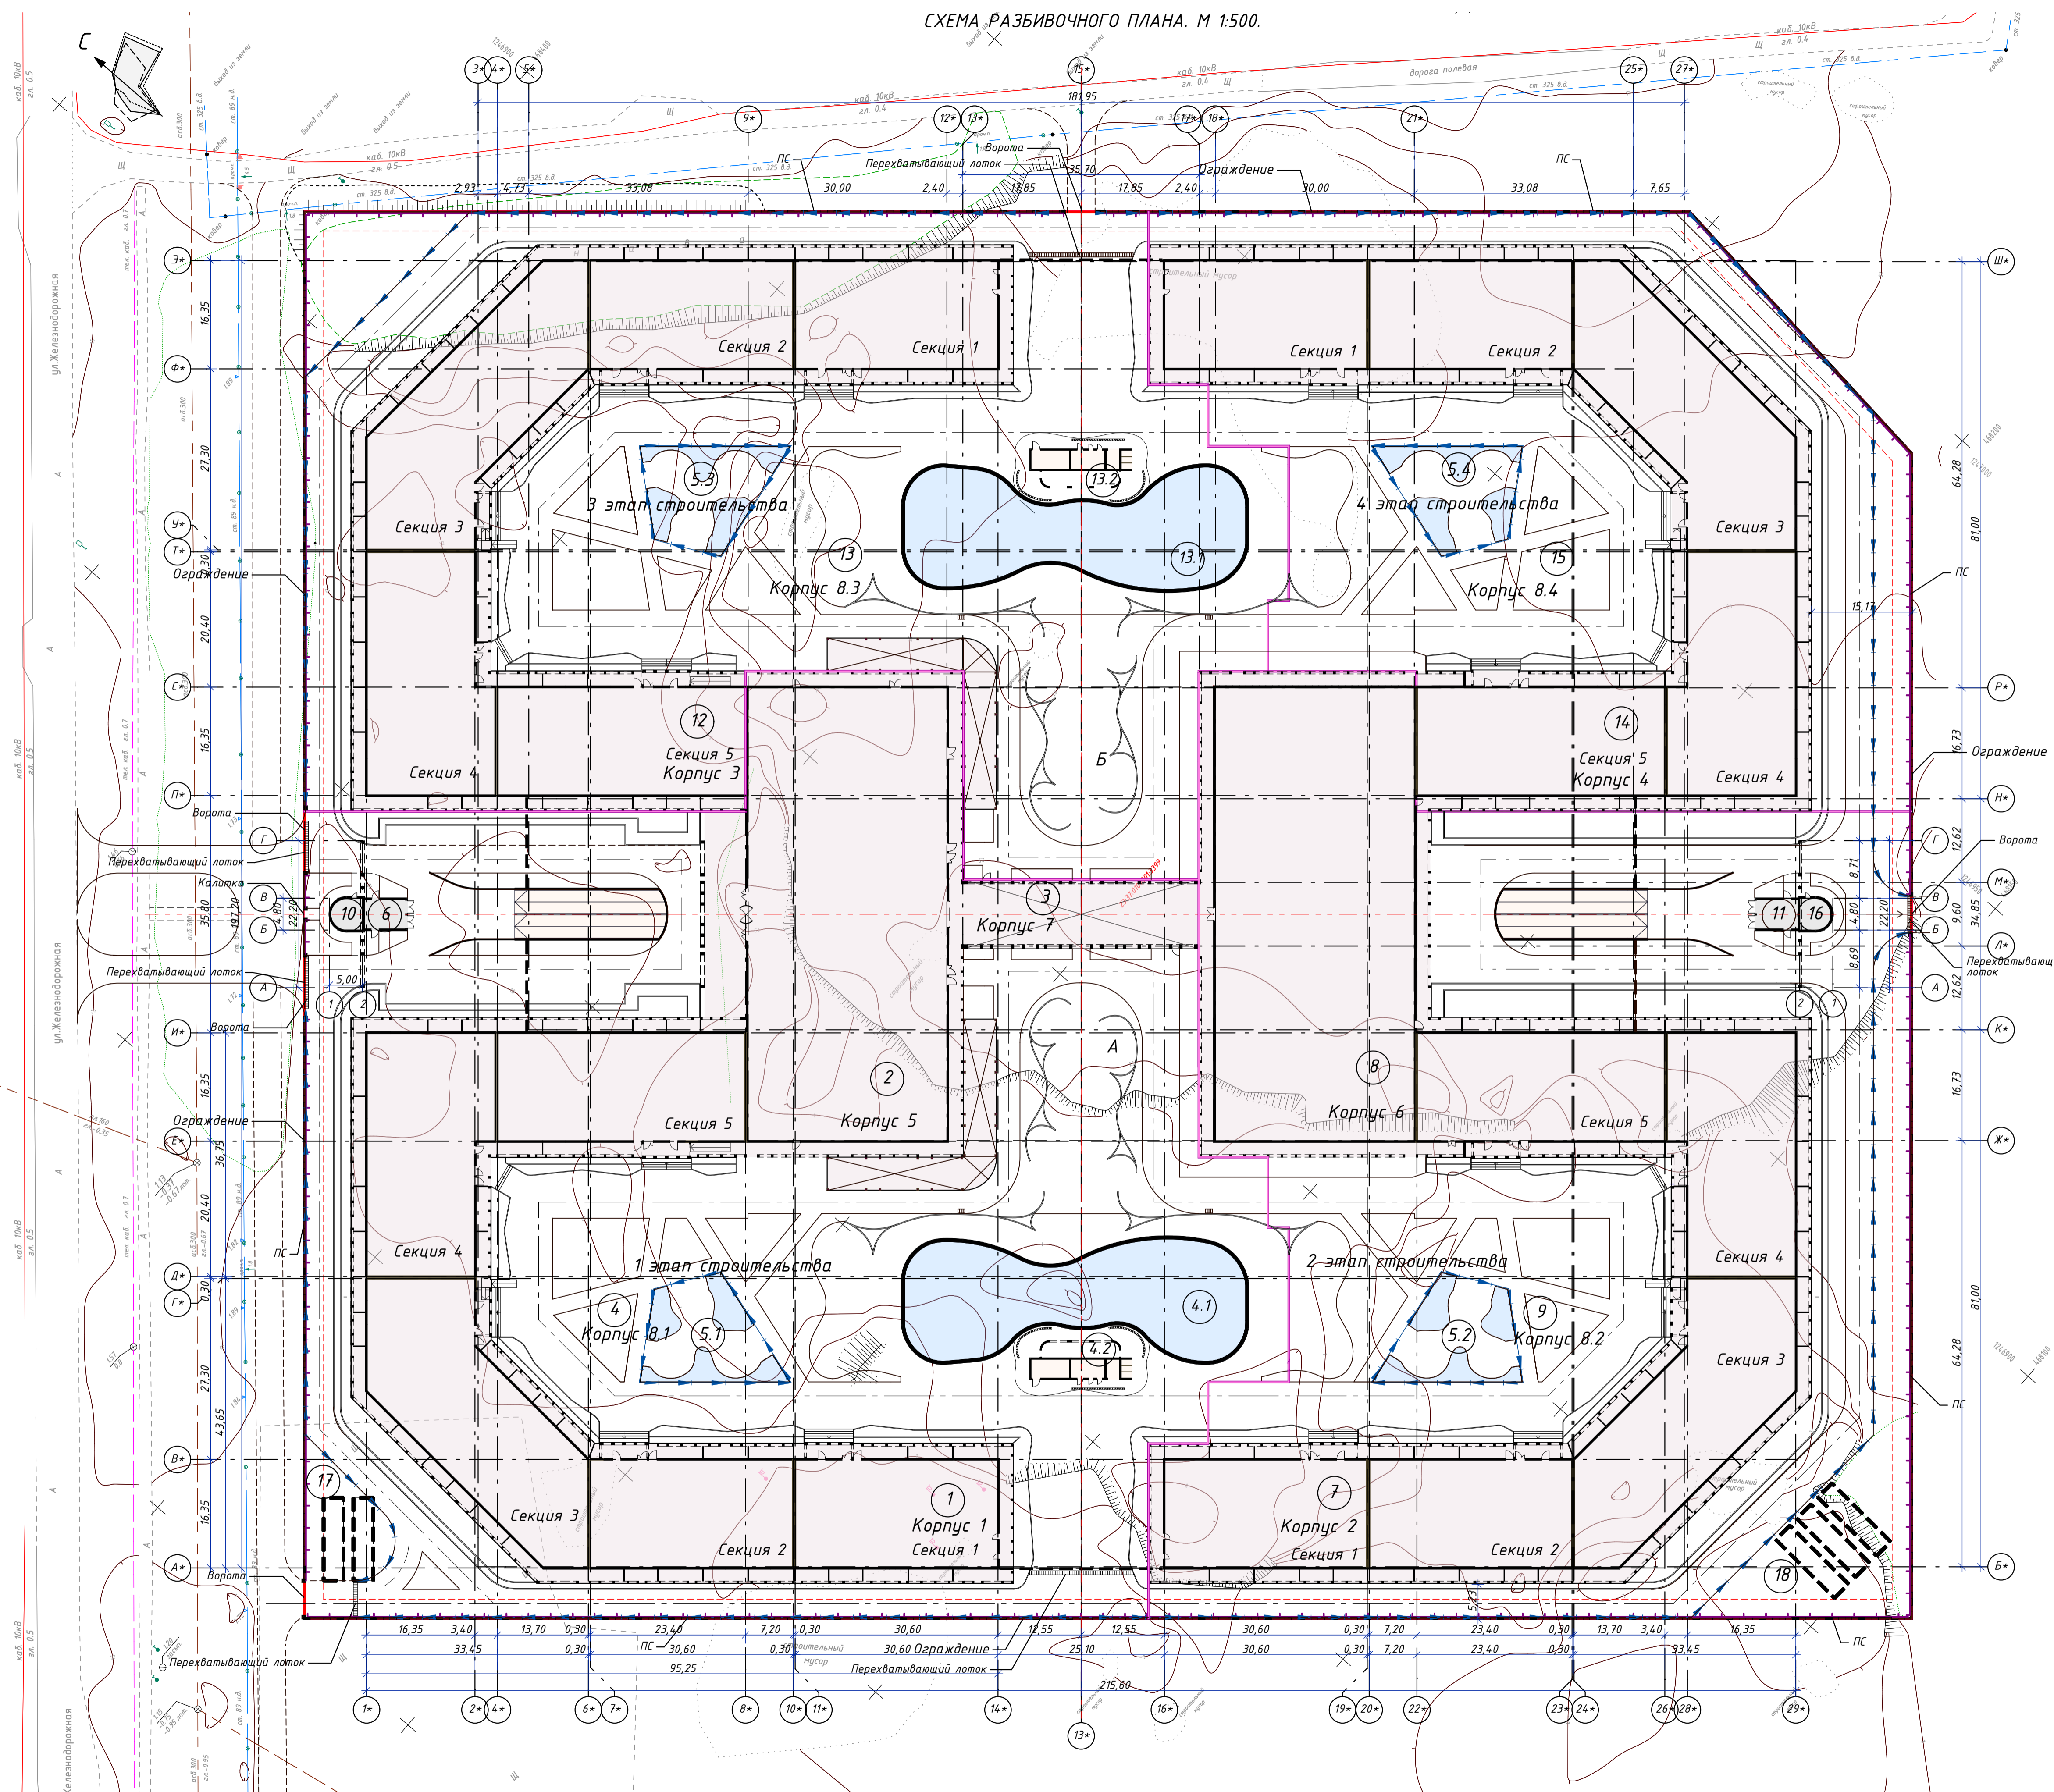

ВЕДОМОСТЬ ЖИЛЫХ И ОБЩЕСТВЕННЫХ ЗДАНИЙ И СООРУЖЕНИЙ

Номер на плане	Наименование и обозначение	Этажность	Количество		Площадь, м²		Строительный объем, м³	
			Здание	Всего	Застройка	Общая	Здания	Всего
<b>1 этап строительства</b>								
1	Корпус 1 Спальный корпус	9	1	307	4097,00	4097,00	29338,6	93689,1
	Секция 1	-	-	-	718,8	718,8	-	-
	Секция 2	-	-	-	669,1	669,1	-	-
	Секция 3	-	-	-	1036,5	1036,5	-	-
	Секция 4	-	-	-	860,7	860,7	-	-
	Секция 5	-	-	-	811,9	811,9	-	-
2	Корпус 5 Административно-бытовой корпус	2	1	-	3045,40	3045,40	6767,1	27545,2
3	Корпус 7 Крытый переход	1	1	-	419,20	419,20	7783,9	5221,5
4	Корпус 8.1 Подземная автостоянка в п.ч.	1	1	-	1165,60	1165,60	8298,6	34811,8
4.1	Открытый плавательный бассейн	-	1	-	784,20	784,20	-	-
4.2	Бытовой блок (проект)	1	1	-	203,3	203,3	-	-
5.1	Фонтан (инж. сооружение, проект)	-	1	-	106,2	106,2	-	-
6	2ТП-2 (инж. сооружение, проект)	1	1	-	32,50	32,50	-	-
10	Входная группа (проект)	1	1	-	36,1	36,1	19,8	72,2
17	Накопительный резервуар (инж. сооружение, подв. проект)	-	2	-	-	-	-	-
А	Детская площадка (проект)	-	1	-	-	-	-	-
<b>2 этап строительства</b>								
5.2	Фонтан (инж. сооружение, проект)	-	1	-	106,2	106,2	-	-
7	Корпус 2 Спальный корпус	9	1	307	4097,00	4097,00	29356,0	93689,1
	Секция 1	-	-	-	718,8	718,8	-	-
	Секция 2	-	-	-	669,1	669,1	-	-
	Секция 3	-	-	-	1036,5	1036,5	-	-
	Секция 4	-	-	-	860,7	860,7	-	-
	Секция 5	-	-	-	811,9	811,9	-	-
8	Корпус 6 Спа-корпус	2	1	-	2453,0	2453,0	5535,2	28238,3
9	Корпус 8.2 Подземная автостоянка	-	1	-	178,1	178,1	4179,0	16915,6
11	2ТП-1 (инж. сооружение, проект)	1	1	-	32,50	32,50	-	-
16	Входная группа (проект)	1	1	-	36,1	36,1	-	-
18	Накопительный резервуар (инж. сооружение, подв. проект)	-	3	-	-	-	-	-


3 этап строительства									
5.3	Фонтан (инж. сооружение, проект)	-	1	-	106,2	106,2	-	-	-
12	Корпус 3 Спальный корпус	9	1	307	4097,00	4097,00	29338,6	93689,1	
	Секция 1	-	-	-	718,8	718,8	-	-	
	Секция 2	-	-	-	669,1	669,1	-	-	
	Секция 3	-	-	-	1036,5	1036,5	-	-	
	Секция 4	-	-	-	860,7	860,7	-	-	
	Секция 5	-	-	-	811,9	811,9	-	-	
13	Корпус 8.3 Подземная автостоянка, в п.ч.	-	1	-	987,5	987,5	7206,8	31288,5	
13.1	Открытый плавательный бассейн	-	1	-	784,20	784,20	-	-	
13.2	Бытовой блок	1	1	-	203,3	203,3	-	-	
Б	Детская площадка (проект)	-	1	-	-	-	-	-	

4 этап строительства									
5.4	Фонтан (инж. сооружение, проект)	-	1	-	106,2	106,2	-	-	-
14	Корпус 4 Спальный корпус	9	1	307	4097,00	4097,00	29353,8	93689,1	
	Секция 1	-	-	-	718,8	718,8	-	-	
	Секция 2	-	-	-	669,1	669,1	-	-	
	Секция 3	-	-	-	1036,5	1036,5	-	-	
	Секция 4	-	-	-	860,7	860,7	-	-	
	Секция 5	-	-	-	811,9	811,9	-	-	
15	Корпус 8.4 Подземная автостоянка	-	1	-	-	-	2838,2	12346,1	

условные обозначения и изображения

Условные обозначения	Наименование
	Границы землеотвода
	Граница допустимого размещения зданий, строений, сооружений в соответствии с градостроительным планом земельного участка
	Граница этапов
	Подпорная стена
	Перехватывающий лоток
	Водоотводящий лоток

СХЕМА ЭТАПОВ СТРОИТЕЛЬСТВА

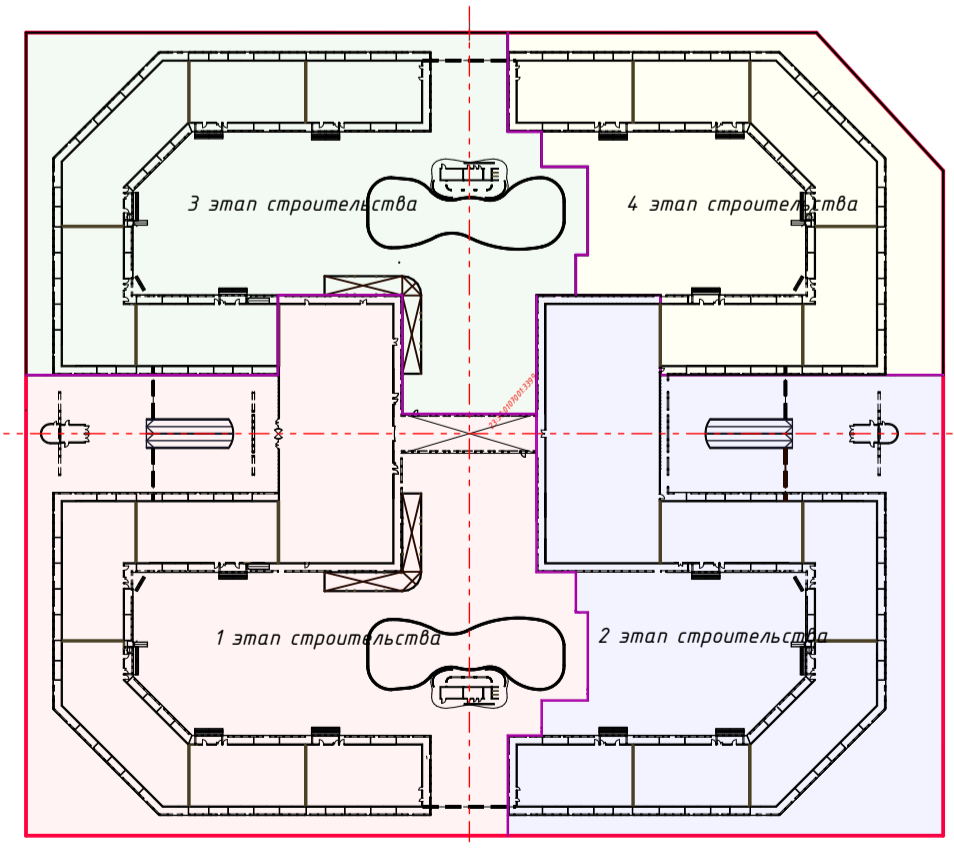

029-2022-ПЗУ					
1	зам.	28-23	06.2022	«Гостиничный комплекс на земельном участке с кадастровым номером 23-37-01070016378». Карректировка	
Инж.	Кол.	Лист	МРЭК	Лист	Листов
ГИП	Шипулина К.	06.2022	Схема планировочной организации земельного участка		П
Инженер	Соляник Е.	06.2022	Схема разбивочного плана. М 1:500.		ИП Шипулин М.П.
Н. контр.	Алипова Е.	06.2022			

Лист № 001  
Листов 1  
Всего листов 1