

Разбивочный план, м 1:500



Ведомость жилых и общественных зданий и сооружений

| Номер по ПП | Обозначение проекта | Этажность | Количество | | Площадь, м.кв | | Строительный объем, м.куб | |
|-------------|-------------------------|-----------|------------|---------|---------------|-------------------------------|---------------------------|-------|
| | | | Здания | Квартир | Здания | Общая квартир или нормируемая | Здания | Всего |
| 1 | Проектируемый жилой дом | 5 | 1 | 138 | 2221,5 | 7684 | 41781 | |
| 2 | Жилой дом (перспектива) | | | | | | | |
| 3 | Проектируемый ШП | | | | | | | |

Экспликация площадок


| Номер по ПП | Наименование | Площадь, м.кв. | | Примечания |
|-------------|---------------------------------|----------------|----------------|------------|
| | | По СНиП | Проект | |
| ДИ | Для игр детей младшего возраста | 203 | 204 | |
| ФП | Для занятий физкультурой | 580 | 580 | |
| ОВ | Для отдыха взрослого населения | 29 | 29 | |
| СБ | Для сушки белья | | 76 | |
| ЧВ | Для чистки домашних вещей | 203 | 27 | |
| МП | Для мусоросборников | | 10 | |
| СА | Для стоянки автомашин | 580 50 мест | 604 50 мест | |
| СВ | Для стоянки велосипедов | | 13 15 мест | |

Примечания:

- Расчет количества элементов благоустройства выполнен исходя из проектируемой численности жильцов проектируемого дома 290 человек, вычисленной по формуле $N = 7684 : 26,5$, где 7684 м.кв – общая площадь квартир проектируемых домов, а 26,5 м.кв – расчетная минимальная обеспеченность общей площадью на одного человека по таблице 5 "Градостроительных нормативов для г. Вологда".
- Проектируемое здание привязано координатными размерами к геодезической сетке города Вологда.

Условные обозначения:

- Граница застраиваемого участка
- Граница смежных земельных участков
- Граница благоустройства проектируемого жилого дома
- Граница дополнительного благоустройства
- Проектируемый жилой дом
- Перспективное строительство
- Существующие здания
- Места для стоянки автомобилей инвалидов и льготников

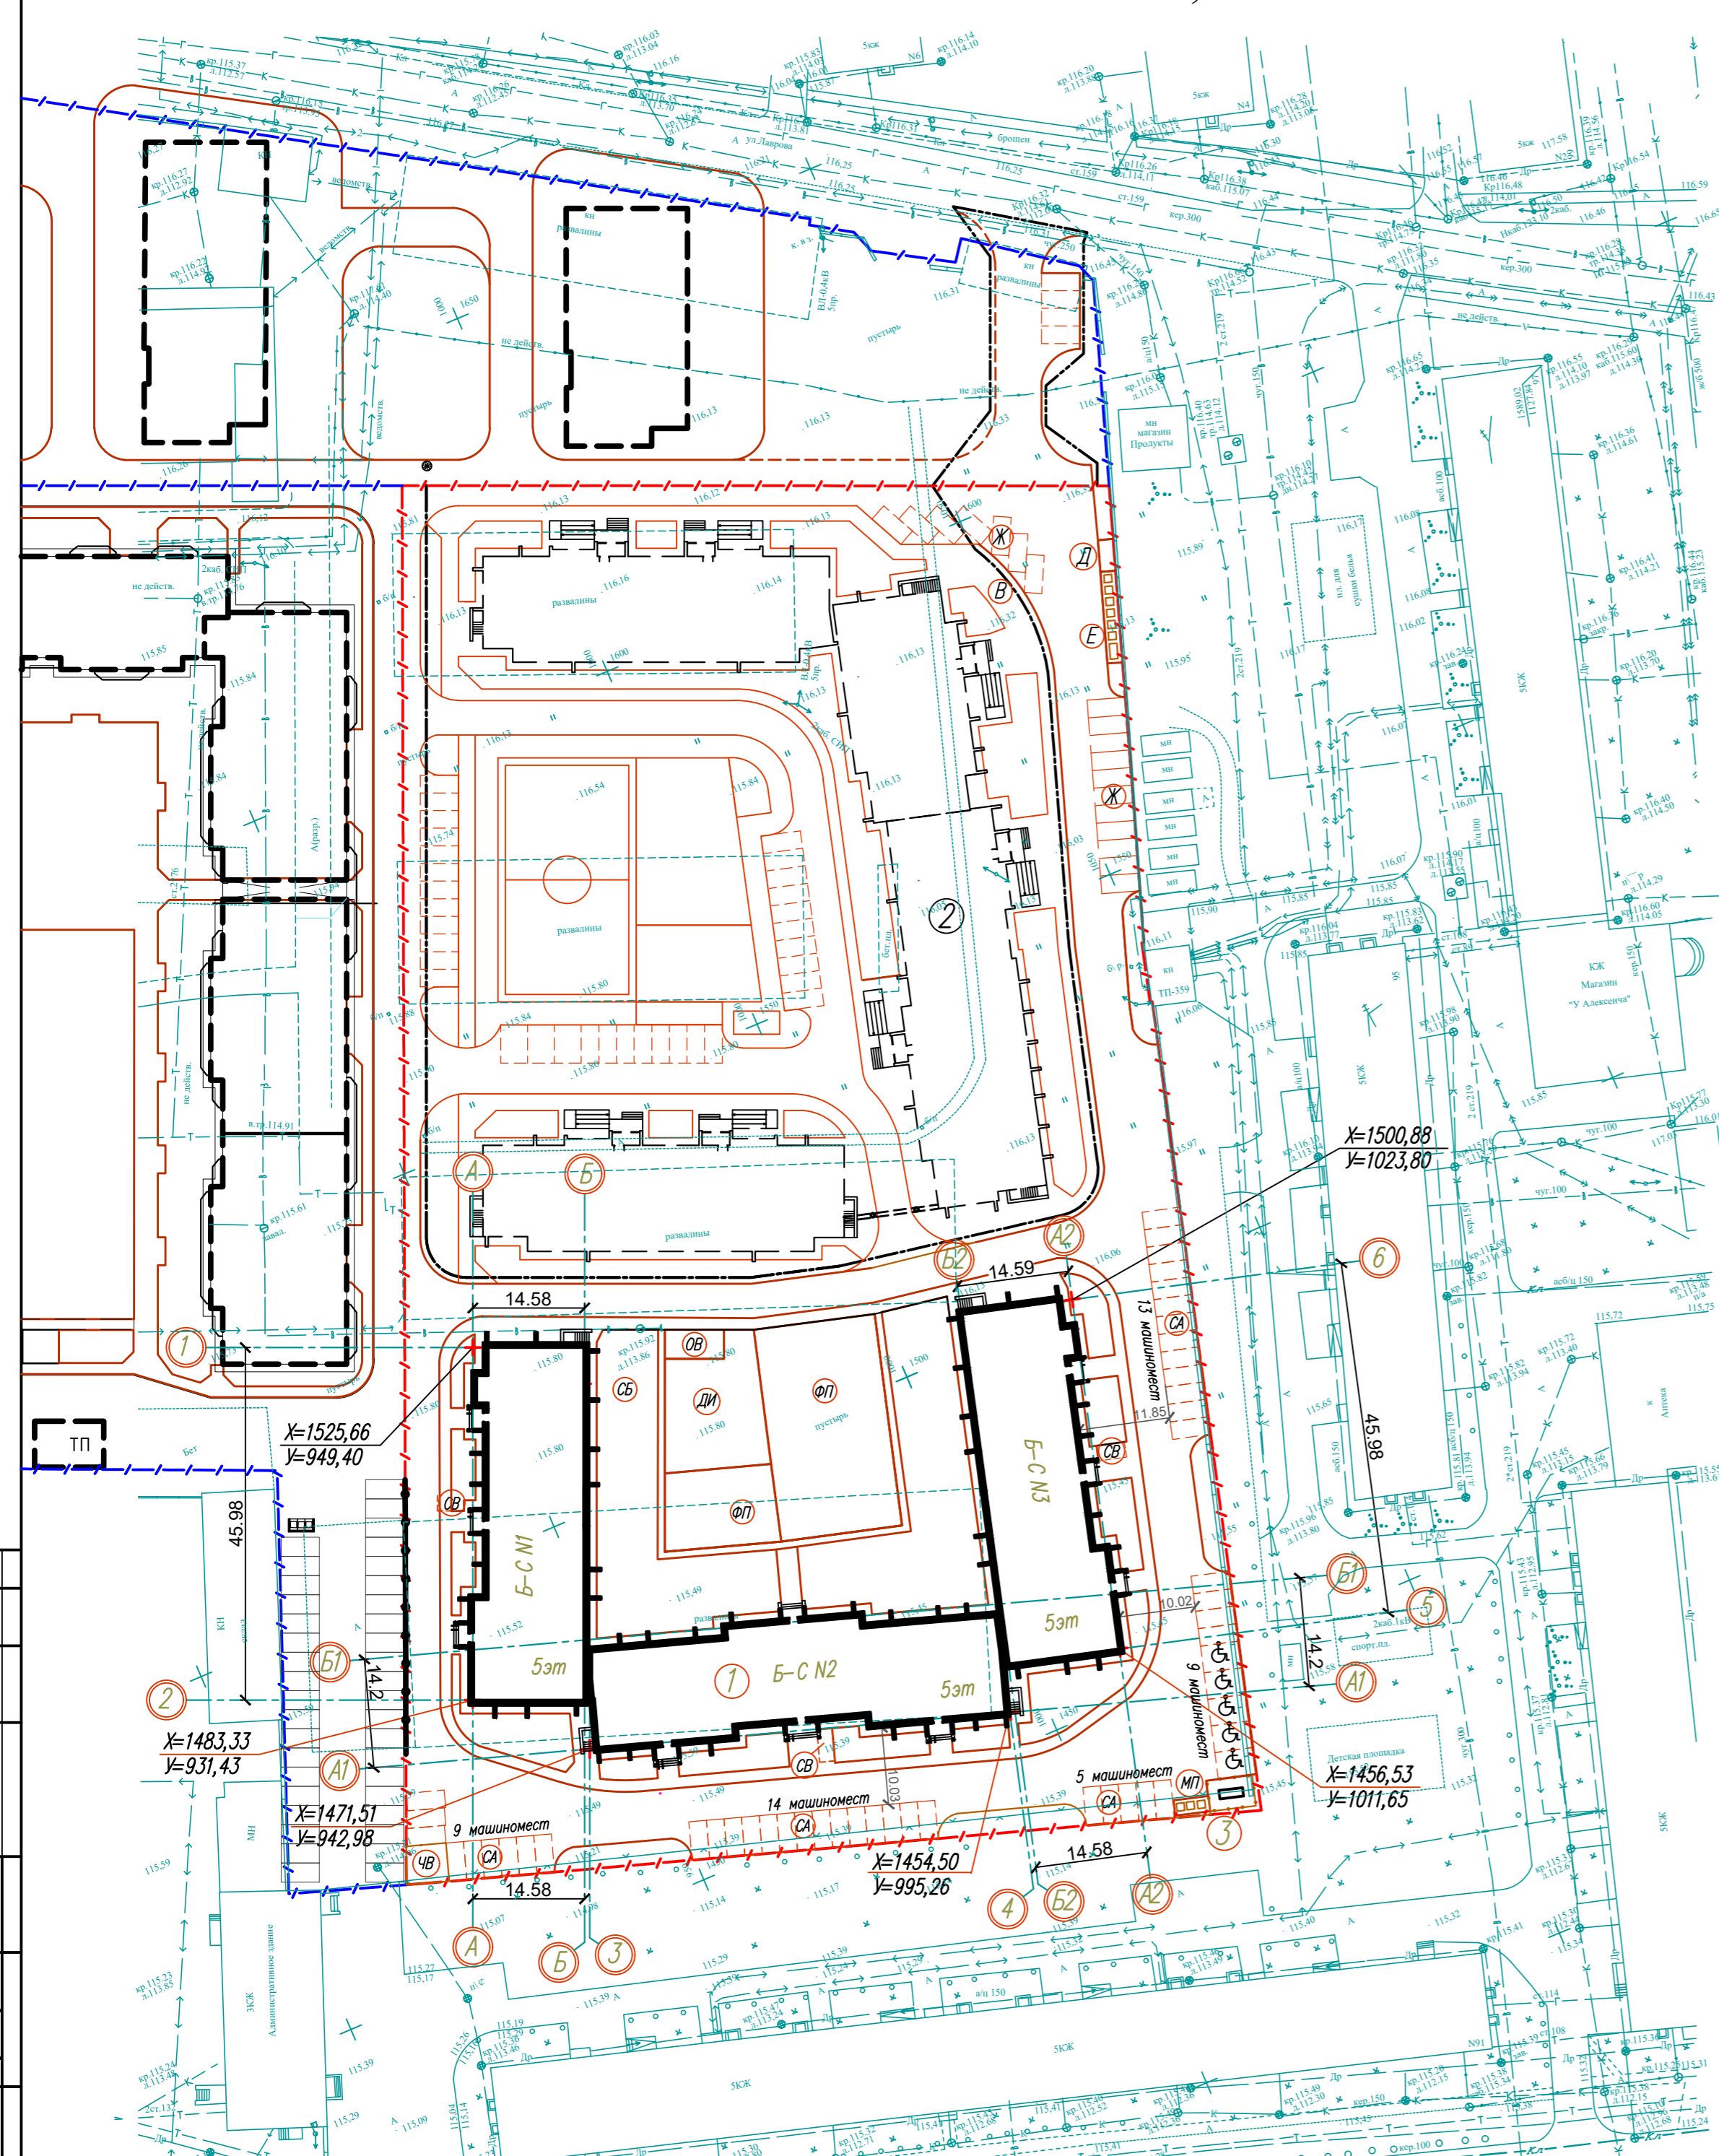

| | | | | | | |
|-----------|---------|------|--------|---|------|--|
| | | | | 29/13-ПЗУ | | |
| | | | | Застройка участка по ул. Лаврова в г. Вологда | | |
| | | | | Жилой дом №1 по генплану | | |
| Изм. | Кол.уч. | Лист | № док. | Подпись | Дата | |
| ГАП | Сергеев | | | | | |
| ГИП | Егоров | | | | | |
| Разраб. | Сергеев | | | | | |
| Н. контр. | Егоров | | | | | |
| | | | | Разбивочный план, м 1:500 | | |
| | | | | 000 | | |
| | | | | "Жилстройиндустрия" | | |