Принципиальная схема организации земельного участка

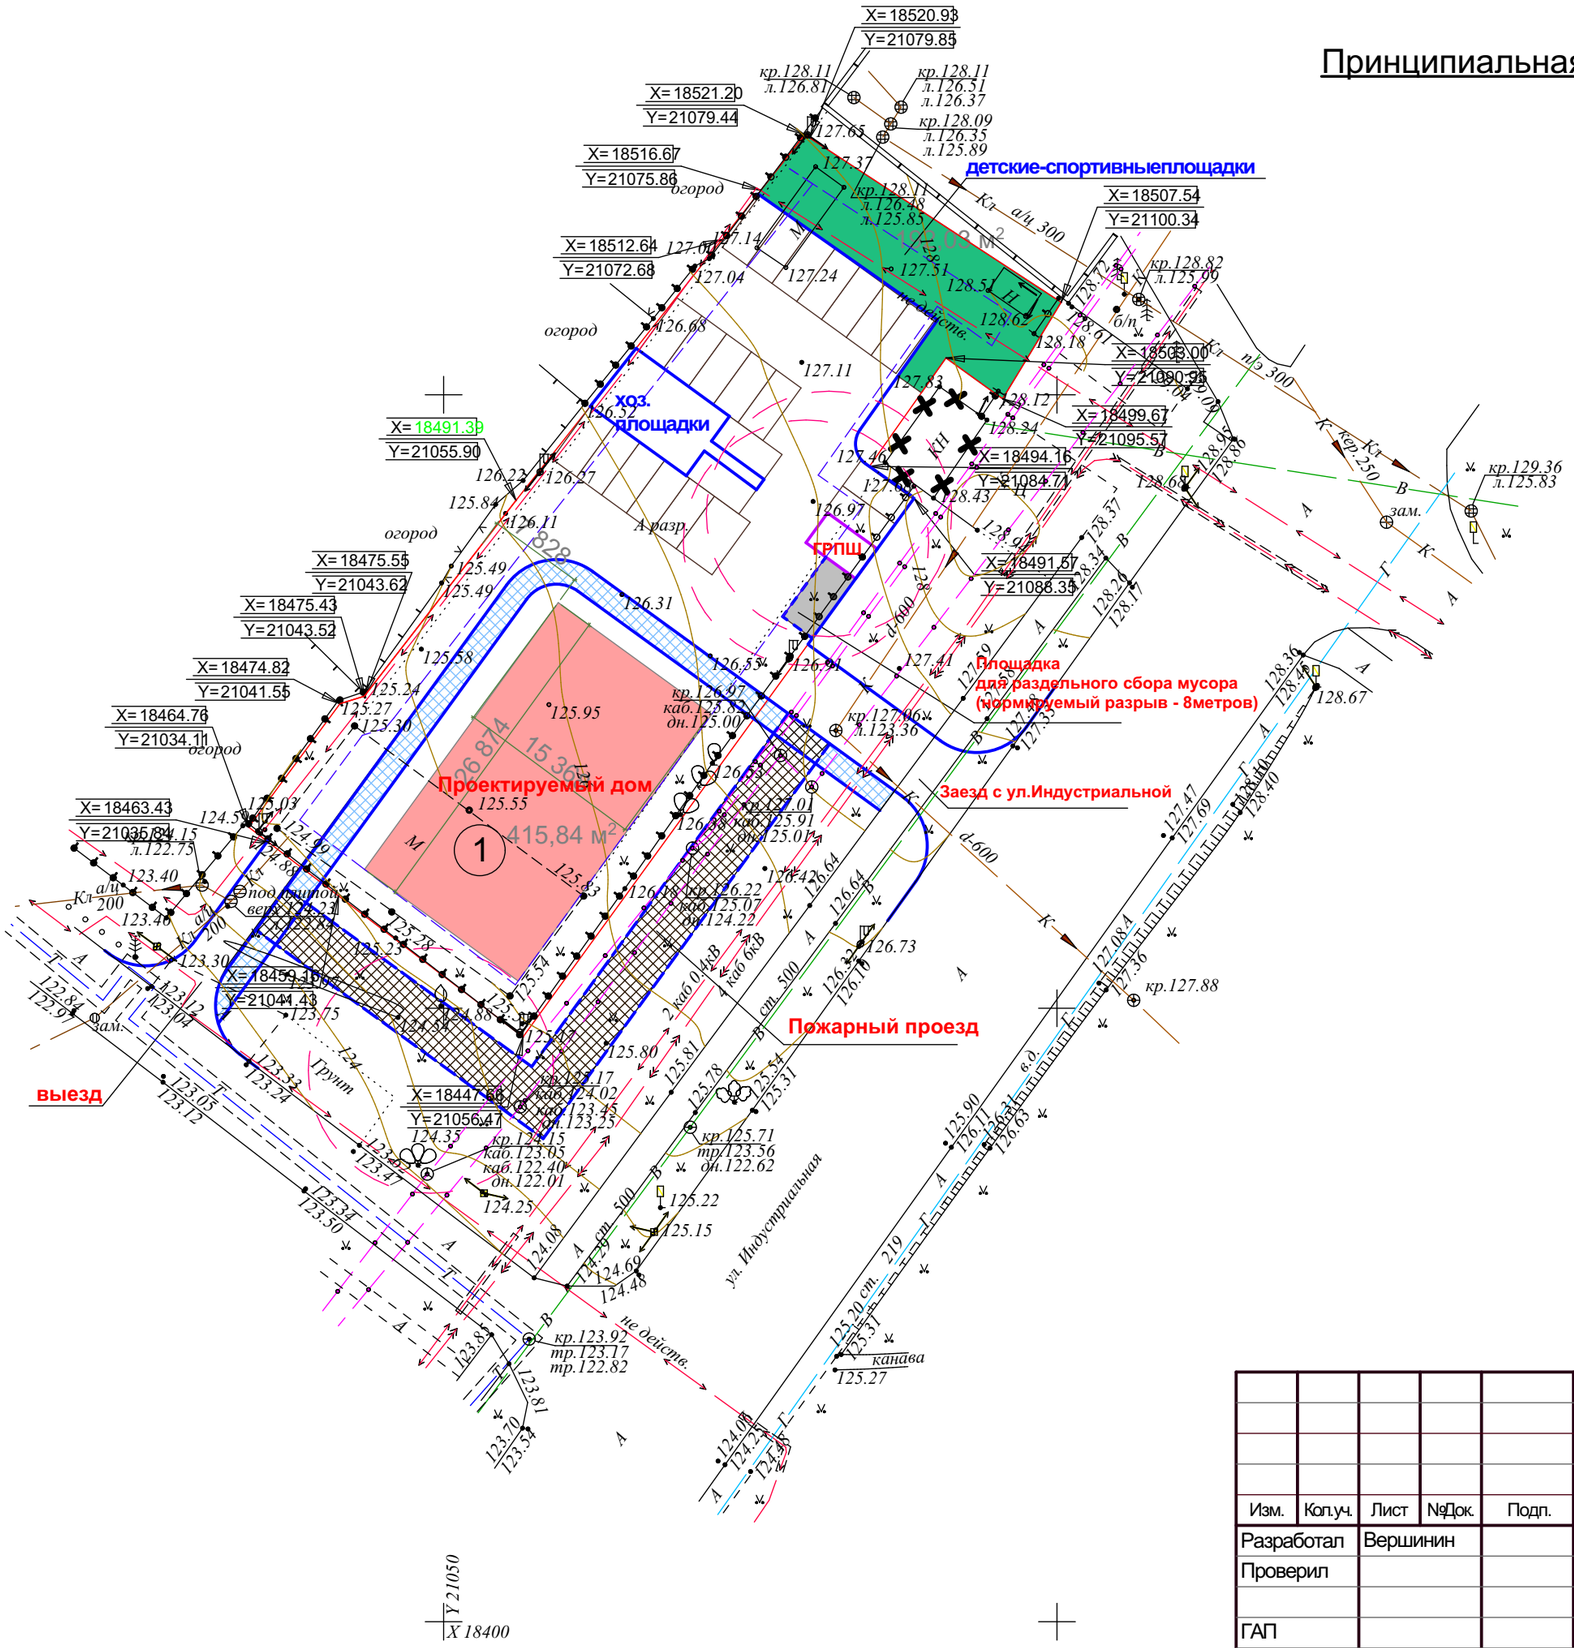

Изм.	Кол.уч.	Лист	№Док.	Подп.	Дата	Среднеэтажный многоквартирный жилой дом на земельном участке по адресу: Российская Федерация, Костромская область, городской округ город Кострома, город Кострома, улица Индустриальная, 5		
Разработал		Вершинин			03.23		Стадия	Лист	Листов
Проверил							П		
ГАП						Схема планировочной организации земельного участка М 1:500	ООО "М11 Проект"	
ГИП								
Н.контроль								