
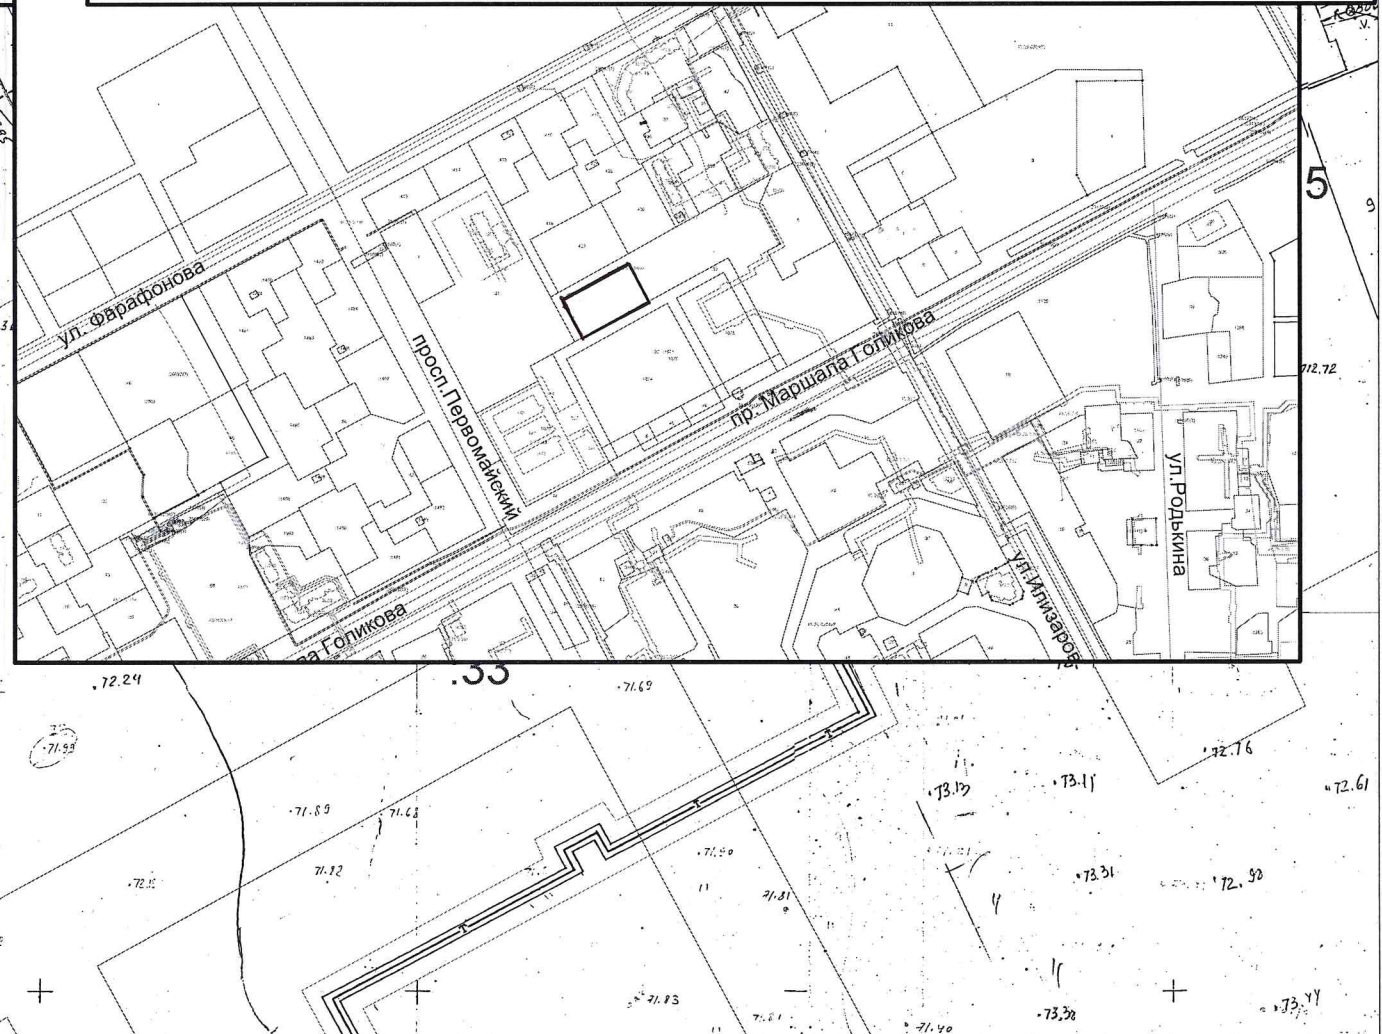


1765

1. Чертеж градостроительного плана земельного участка

СИТУАЦИОННЫЙ ПЛАН М 1:10000

Координаты поворотных точек земельного участка		
№	X	Y
1	3452.16	-3994.46
2	3486.83	-3931.86
3	3500.33	-3907.45
4	3449.31	-3879.23
5	3435.09	-3905.37
6	3401.7	-3966.73

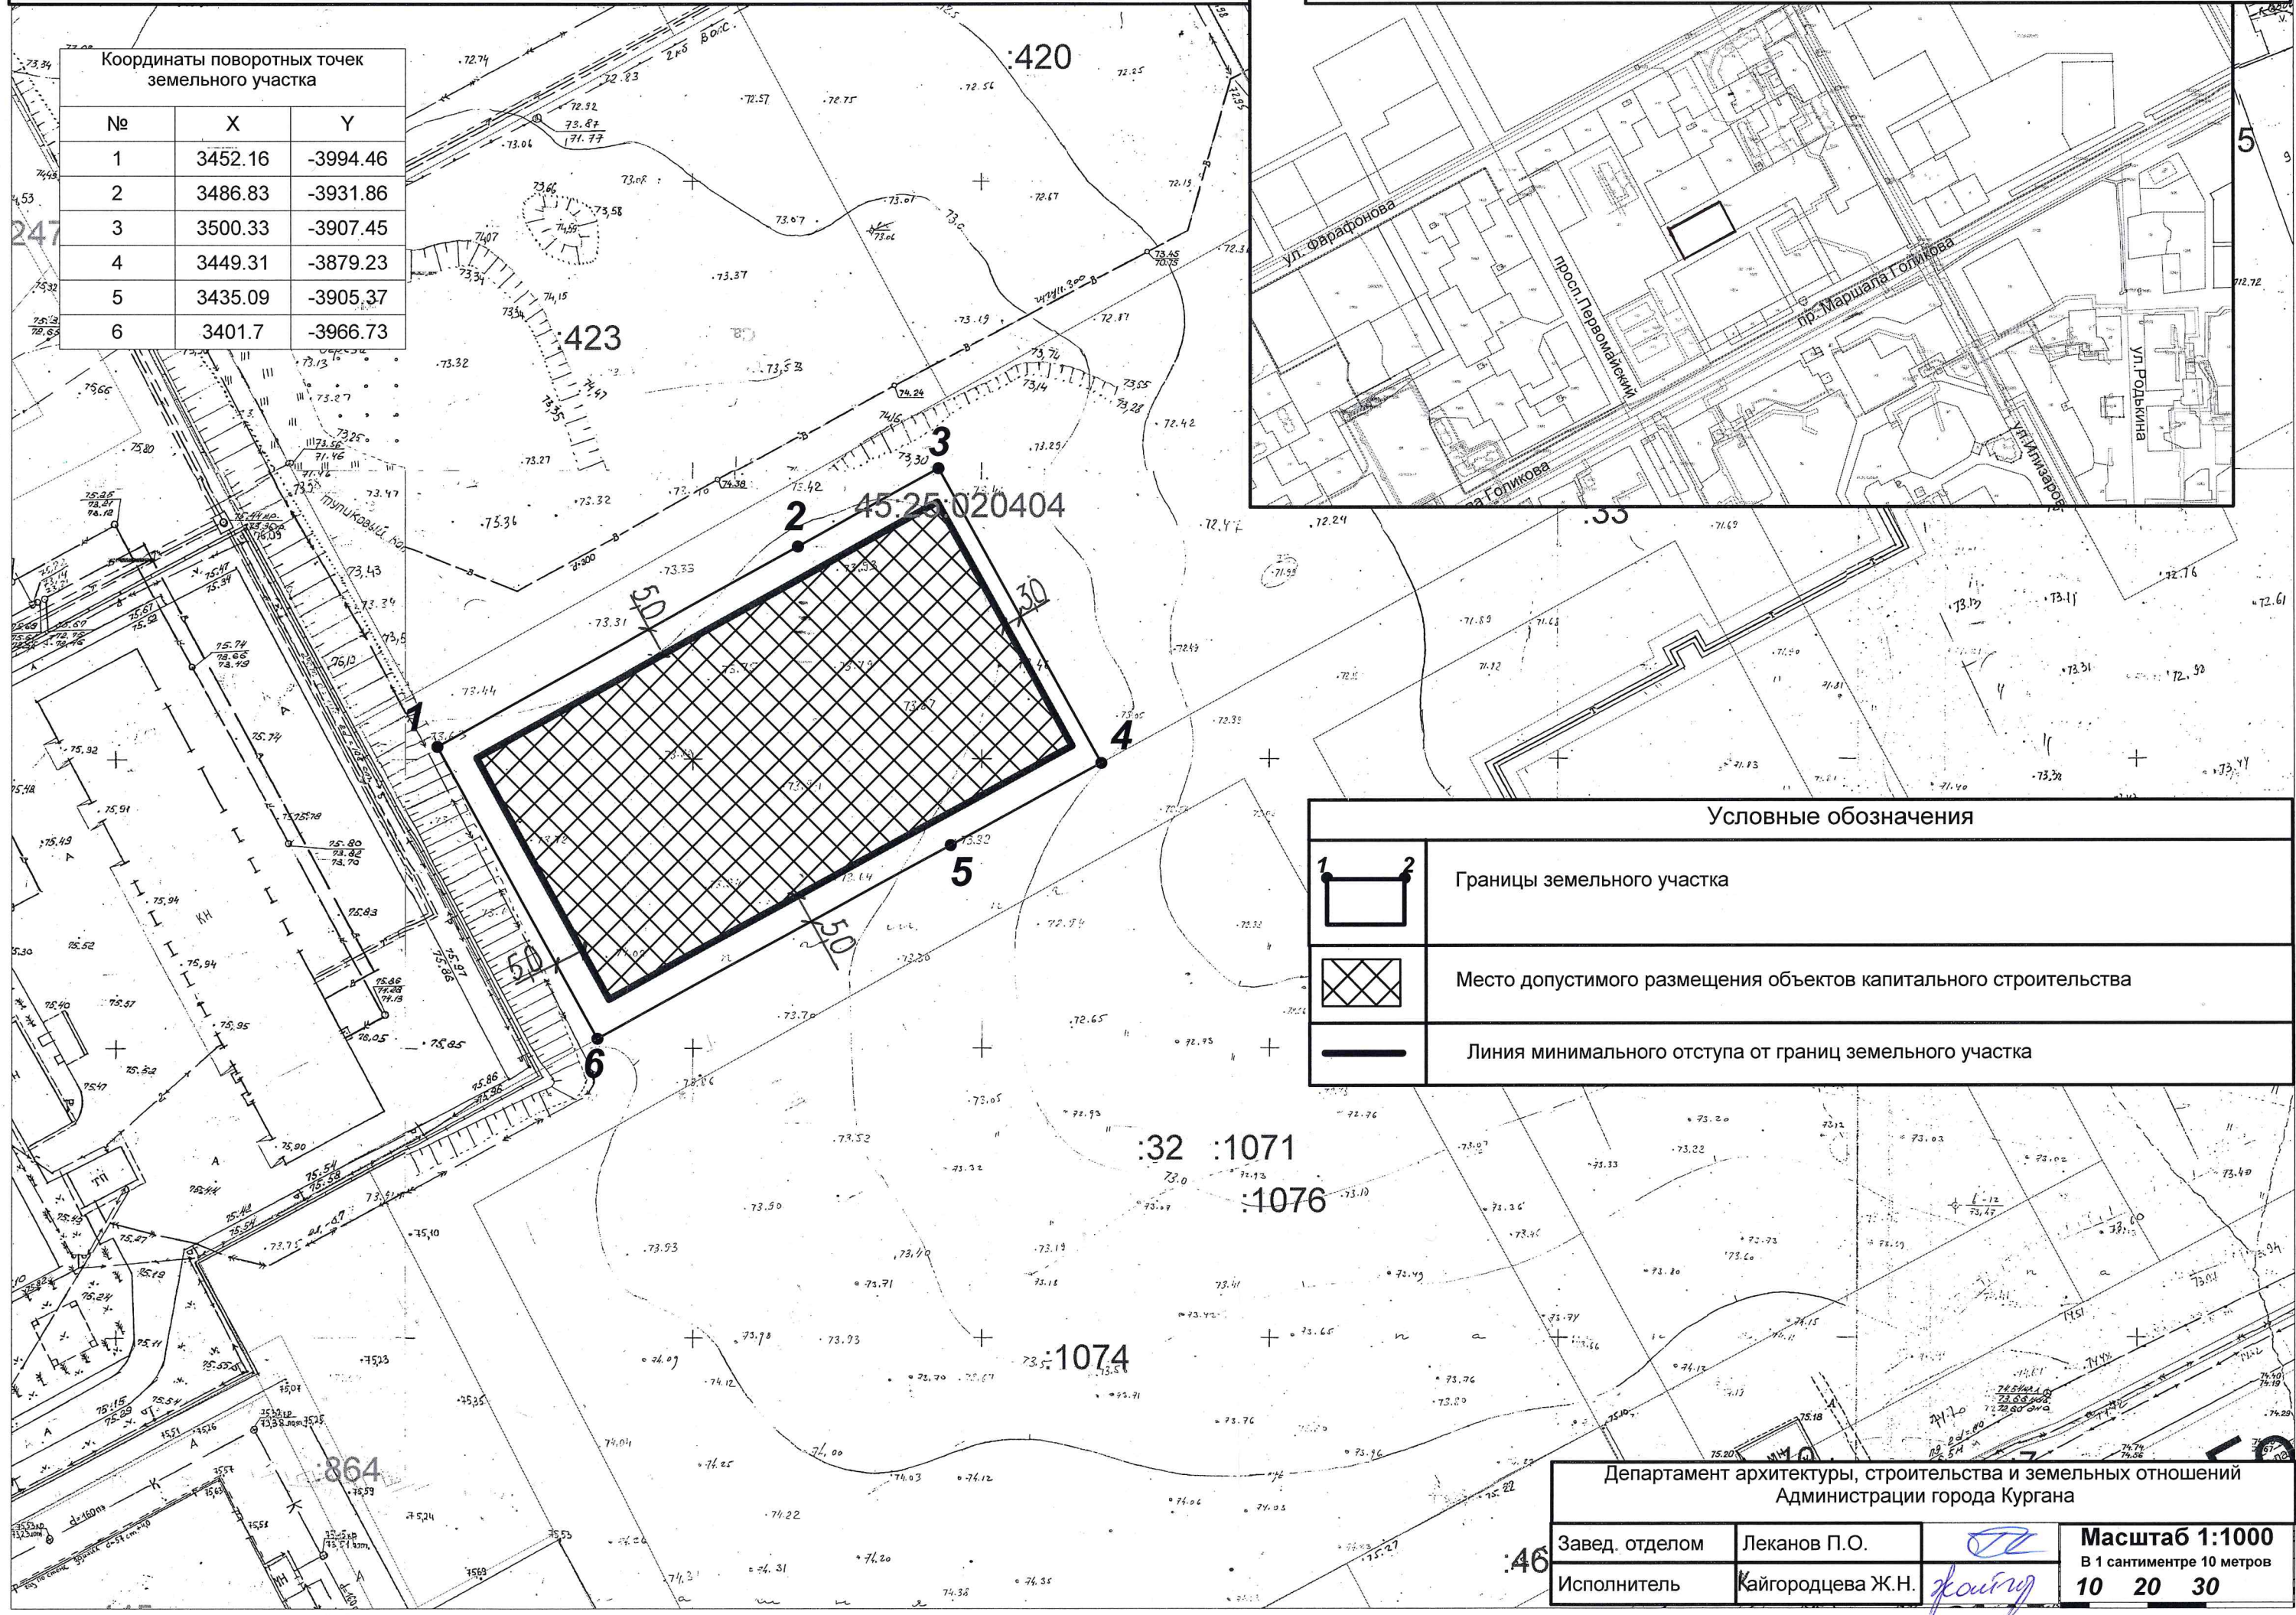

Условные обозначения	
	Границы земельного участка
	Место допустимого размещения объектов капитального строительства
	Линия минимального отступа от границ земельного участка

Департамент архитектуры, строительства и земельных отношений
Администрации города Кургана

Завед. отделом	Леканов П.О.		Масштаб 1:1000 В 1 сантиметре 10 метров 10 20 30
Исполнитель	Кайгородцева Ж.Н.		