


Чертеж градостроительного плана земельного участка

СИТУАЦИОННЫЙ ПЛАН М 1:10000

Координаты поворотных точек земельного участка

	X	Y
1	-1138,48	-2799,85
2	-1138,17	-2794,38
3	-1068,08	-2597,13
4	-1062,12	-2593,95
5	-1015,85	-2610,43
6	-1013,73	-2617,71
7	-1084,94	-2814,93
8	-1093,9	-2815,75

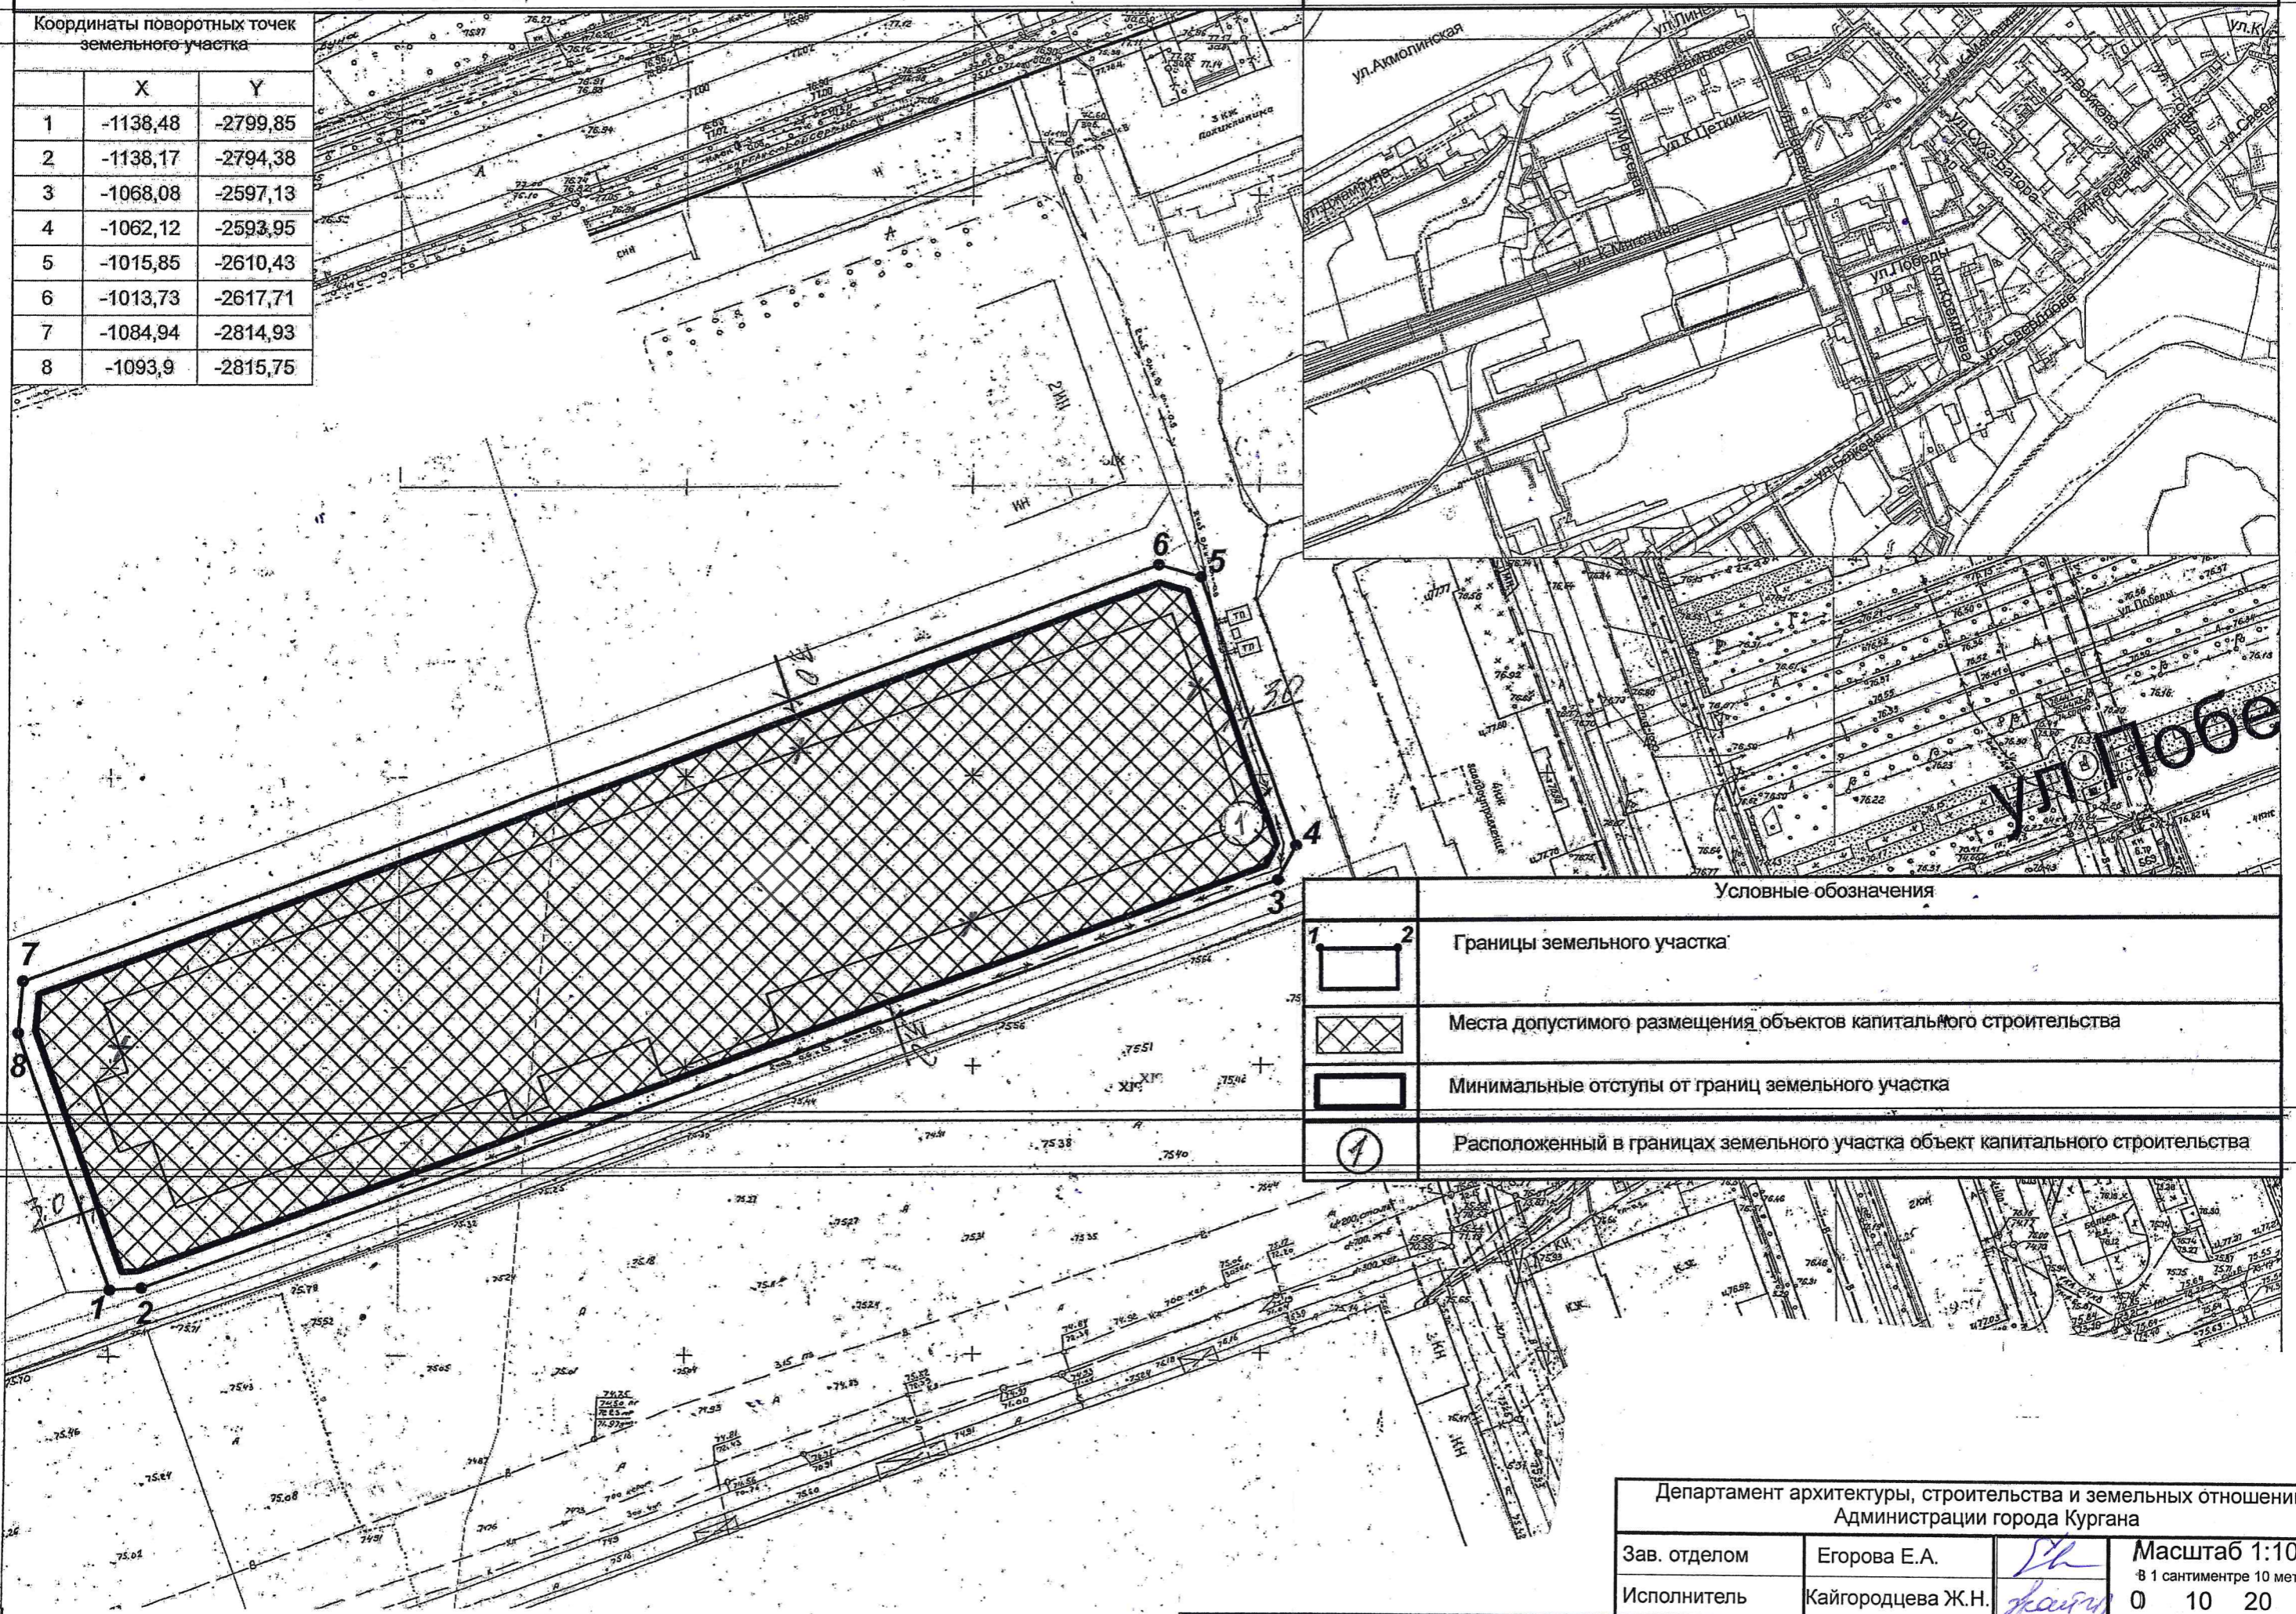

Условные обозначения

1	2	Границы земельного участка
		Места допустимого размещения объектов капитального строительства
		Минимальные отступы от границ земельного участка
		Расположенный в границах земельного участка объект капитального строительства

Департамент архитектуры, строительства и земельных отношений
Администрации города Кургана

Зав. отделом	Егорова Е.А.		Масштаб 1:1000 8 1 сантиметре 10 метров
Исполнитель	Кайгородцева Ж.Н.		
			0 10 20