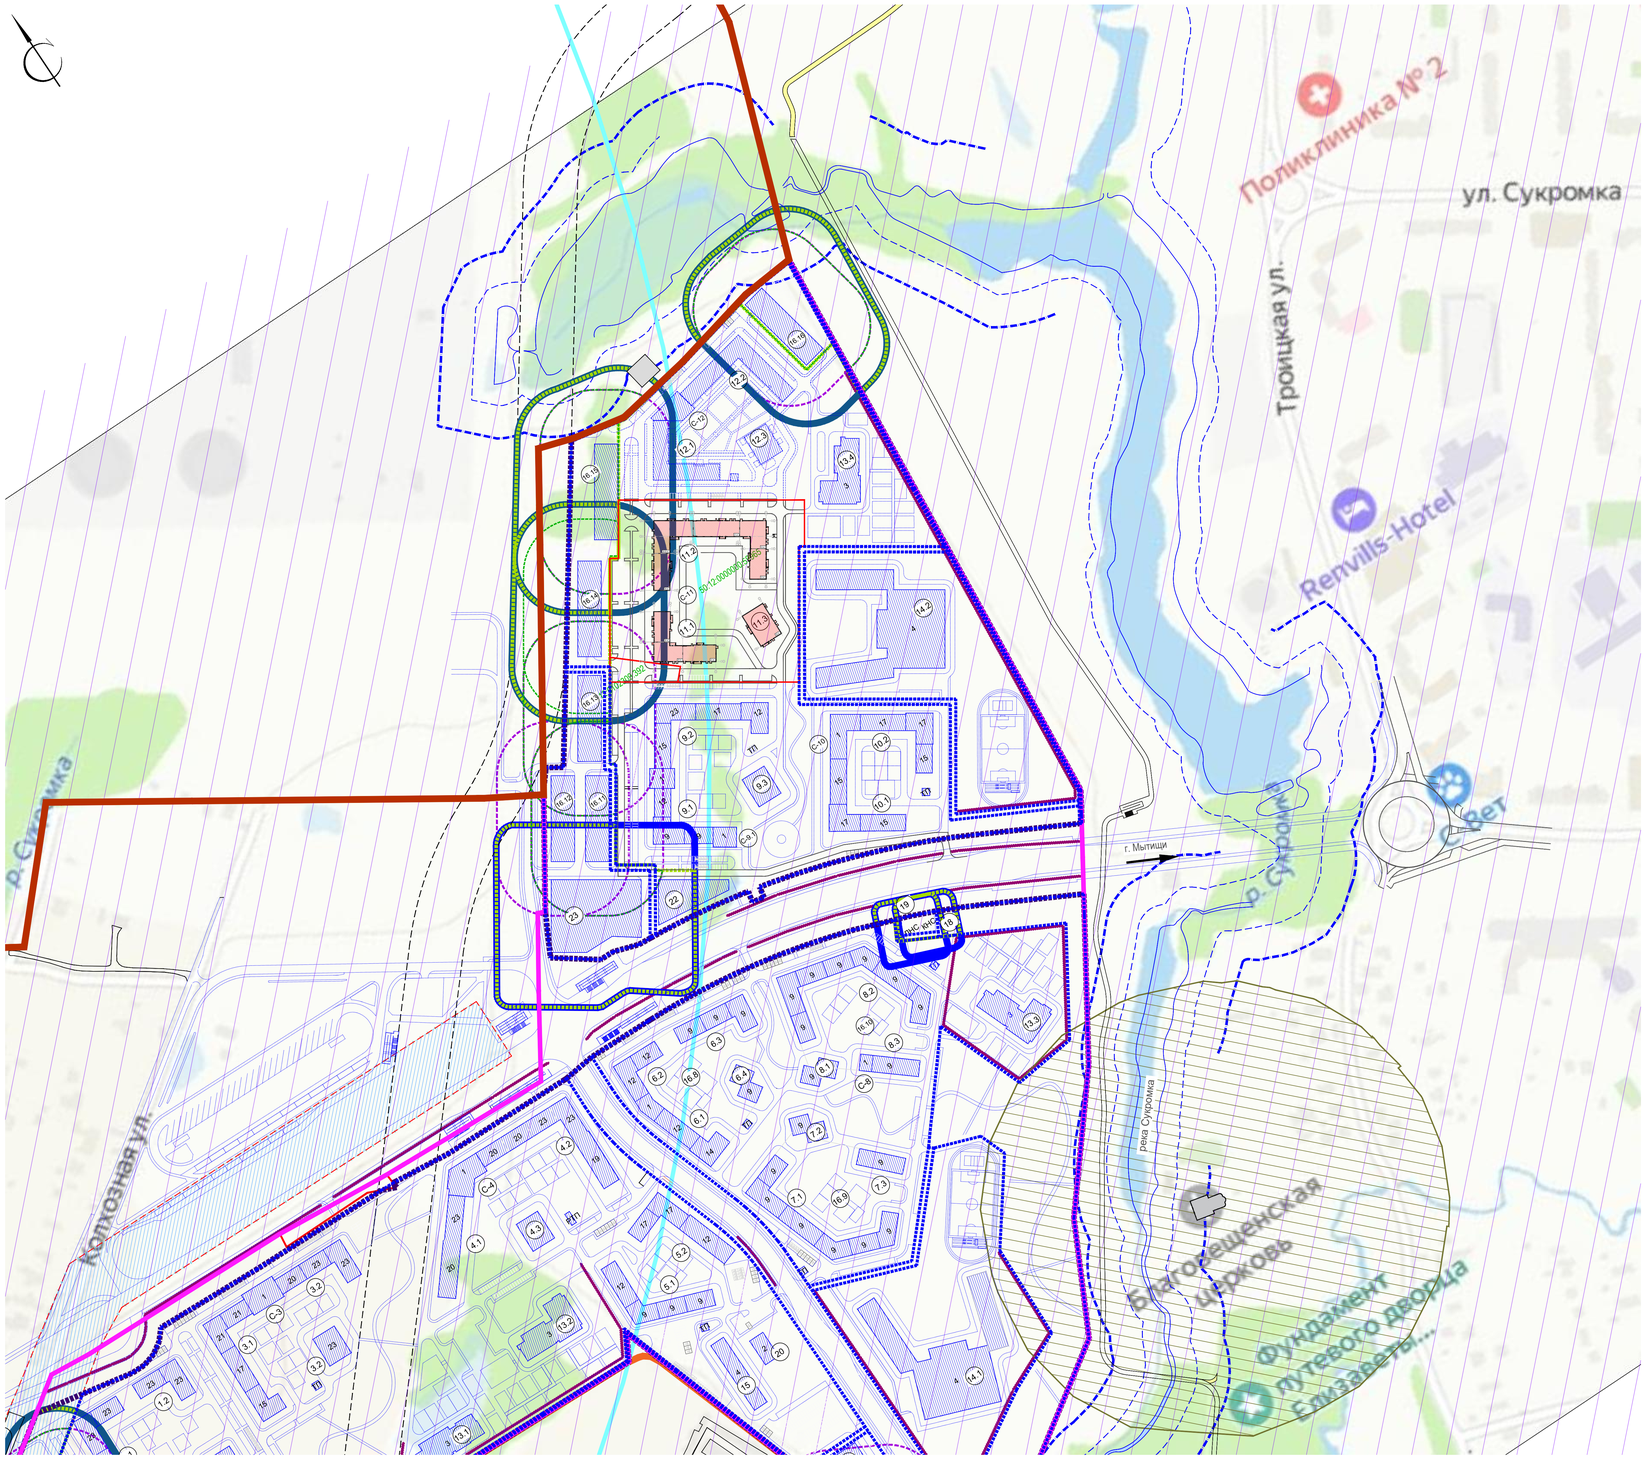

Экспликация объектов на схеме:

1.1 - 12.3	- Многоэтажная жилая застройка переменной этажности
13.1	- Дошкольная образовательная организация на 230 мест
13.2	- Дошкольные образовательные организации на 350 мест
13.3	- Дошкольные образовательные организации на 350 мест
13.4	- Дошкольные образовательные организации на 350 мест
14.1	- Общеобразовательная организация на 1335 мест
14.2	- Общеобразовательная организация на 1335 мест
15	- Поликлиника
16.1 - 16.6	- Многоуровневые гаражи
16.8 - 16.10	- Стилобат гаражного назначения с эксплуатируемой кровлей в составе многоэтажной жилой застройки
16.11 - 16.16	- Многоуровневые гаражи
17	- ЛОС
18	- КНС
19	- ЛНС
20	- Торгово-административное здание
21	- Офисное здание
22	- Физкультурно-оздоровительный комплекс
23	- Торговый центр
С-2 - С-12	- Встроенно-пристроенные помещения

Условные обозначения:

Границы

- территориальной зоны КРТ №1
- проекта планировки территории
- элементов планировочной структуры, планируемых к установлению
- граница рассматриваемого участка проектирования согласно ГПЗУ
- береговой линии водного объекта

Территории

- водных объектов общего пользования
- границы (установленные) технических (охранных) зон инженерных сооружений и коммуникаций
- границы (планируемые к установлению) технических зон объектов метрополитена

Объекты

- проектируемые здания
- нависающая часть проектируемого здания
- планируемой жилой и нежилой застройки
- (1.2) условные номера планируемых объектов

Объекты транспортной инфраструктуры

- проезжая часть планируемой улицы местного значения
- планируемые шумозащитные экраны

ГРАНИЦЫ ЗОН С ОСОБЫМИ УСЛОВИЯМИ ИСПОЛЬЗОВАНИЯ ТЕРРИТОРИЙ

- водоохранных зон
- береговых полос
- защитная зона ОКН
- санитарные разрывы от открытых многоуровневых паркингов
- санитарные разрывы от закрытых многоуровневых паркингов, планируемых к сокращению[1]
- приаэродромная зона
- граница уточненной санитарно-защитной зоны ТЭЦ-27
- граница ориентировочных санитарно-защитных зон
- граница ориентировочных санитарно-защитных зон объектов многоуровневых паркингов (мойка, шиномонтаж)
- граница установленных санитарно-защитных зон
- граница санитарно-защитной зоны, планируемой к сокращению
- граница 3-го пояса санитарной охраны ВЗУ

Изм.	Кол.уч.	Лист	N.док.	Подпись	Дата	ФОРТ-220720-1-корп.11-ПЗУ			
						"Комплексная жилая застройка с объектами социальной транспортной и инженерной инфраструктуры по адресу: Московская область,городской округ Мытищи, вблизи д.Челобитьево". Жилой комплекс, корпуса 11.1, 11.2, 11.3 с наружными инженерными сетями. Второй этап строительства			
Разработал		Попова			19.04.2022	Схема планировочной организации земельного участка	Стадия	Лист	Листов
Проверил		Попова			19.04.2022		П	1	
ГИП		Крупочкин			19.04.2022				
Н. контр.		Плотникова			19.04.2022	Ситуационный план размещения объекта капитального строительства в границах земельных участков М 1: 2000	ООО "ГРУПП РД"		