
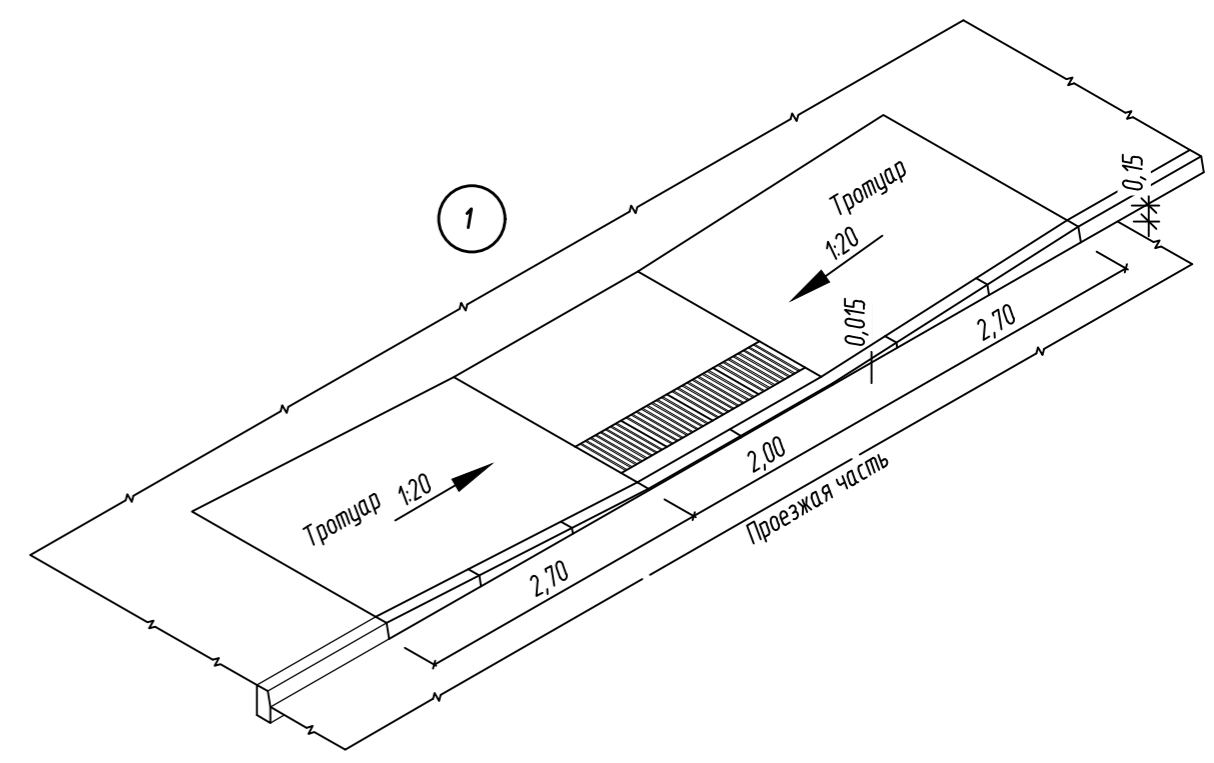


ВЕДОМОСТЬ ЖИЛЫХ, ОБЩЕСТВЕННЫХ ЗДАНИЙ И СООРУЖЕНИЙ

| № по плану | Наименование и обозначение | Этажность | Количество секций | Площадь, м ² | | | Строительный объем, м ³ |
|------------|--------------------------------------|-----------|-------------------|-------------------------|-----------|------------------------------------------|------------------------------------|
| | | | | квартир | застройки | общая площадь (с учетом кафе-лоджий 0,5) | |
| 44.2-1 | Множквартирный жилой дом (тип 13.10) | 17 | 1 | 159 | 646,15 | 6170,72 | 30362,35 |
| 44.2-2 | Множквартирный жилой дом (тип 21.2) | 17 | 1 | 127 | 660,67 | 6371,09 | 33988,53 |

Ведомость проездов, тротуаров, дорожек и площадок

| Номер п/п | Условные обозначения | Наименование | Тип покрытия | Площадь покрытия, м ² | | | Примечание |
|-----------|----------------------|---------------------------------------------------------------------------|--------------|----------------------------------|--------------------------|--------|-------------------------------------------------|
| | | | | В границах ПЗУ (1 этап) | За границей ПЗУ (1 этап) | Итого | |
| 1 | | Проезды (асфальтобетон) | тип 1 | 1760,0 | 755,2 | 2515,2 | |
| 2 | | Тротуарное покрытие (асфальтобетон) с возможностью проезда пожарных машин | тип 2 | 1695,4 | 15,7 | 1711,1 | |
| 3 | | Площадка детская "мастерфайбер" | тип 7 | 423,3 | - | 423,3 | |
| 4 | | Борт камень БР100.30.15 | п.м. | 337 | 320 | 657 | |
| 5 | | Борт камень БР100.20.8 | п.м. | 728 | 15 | 743 | |
| 6 | | Разметка автостоянок на асфальт. покрытие | п.м. | 261 | - | 261 | |
| 7 | | ТНУ | | | | | площадь включена в площадь тротуарного покрытия |
| | | усеченные конусы, расположенные в линейном порядке | шт. | - | 12 | 12 | |
| | | усеченные конусы, расположенные в шахматном порядке | шт. | 8 | - | 8 | |
| | | прямоугольные параллельные рифы с плоской вершиной | шт. | 20 | 16 | 36 | |

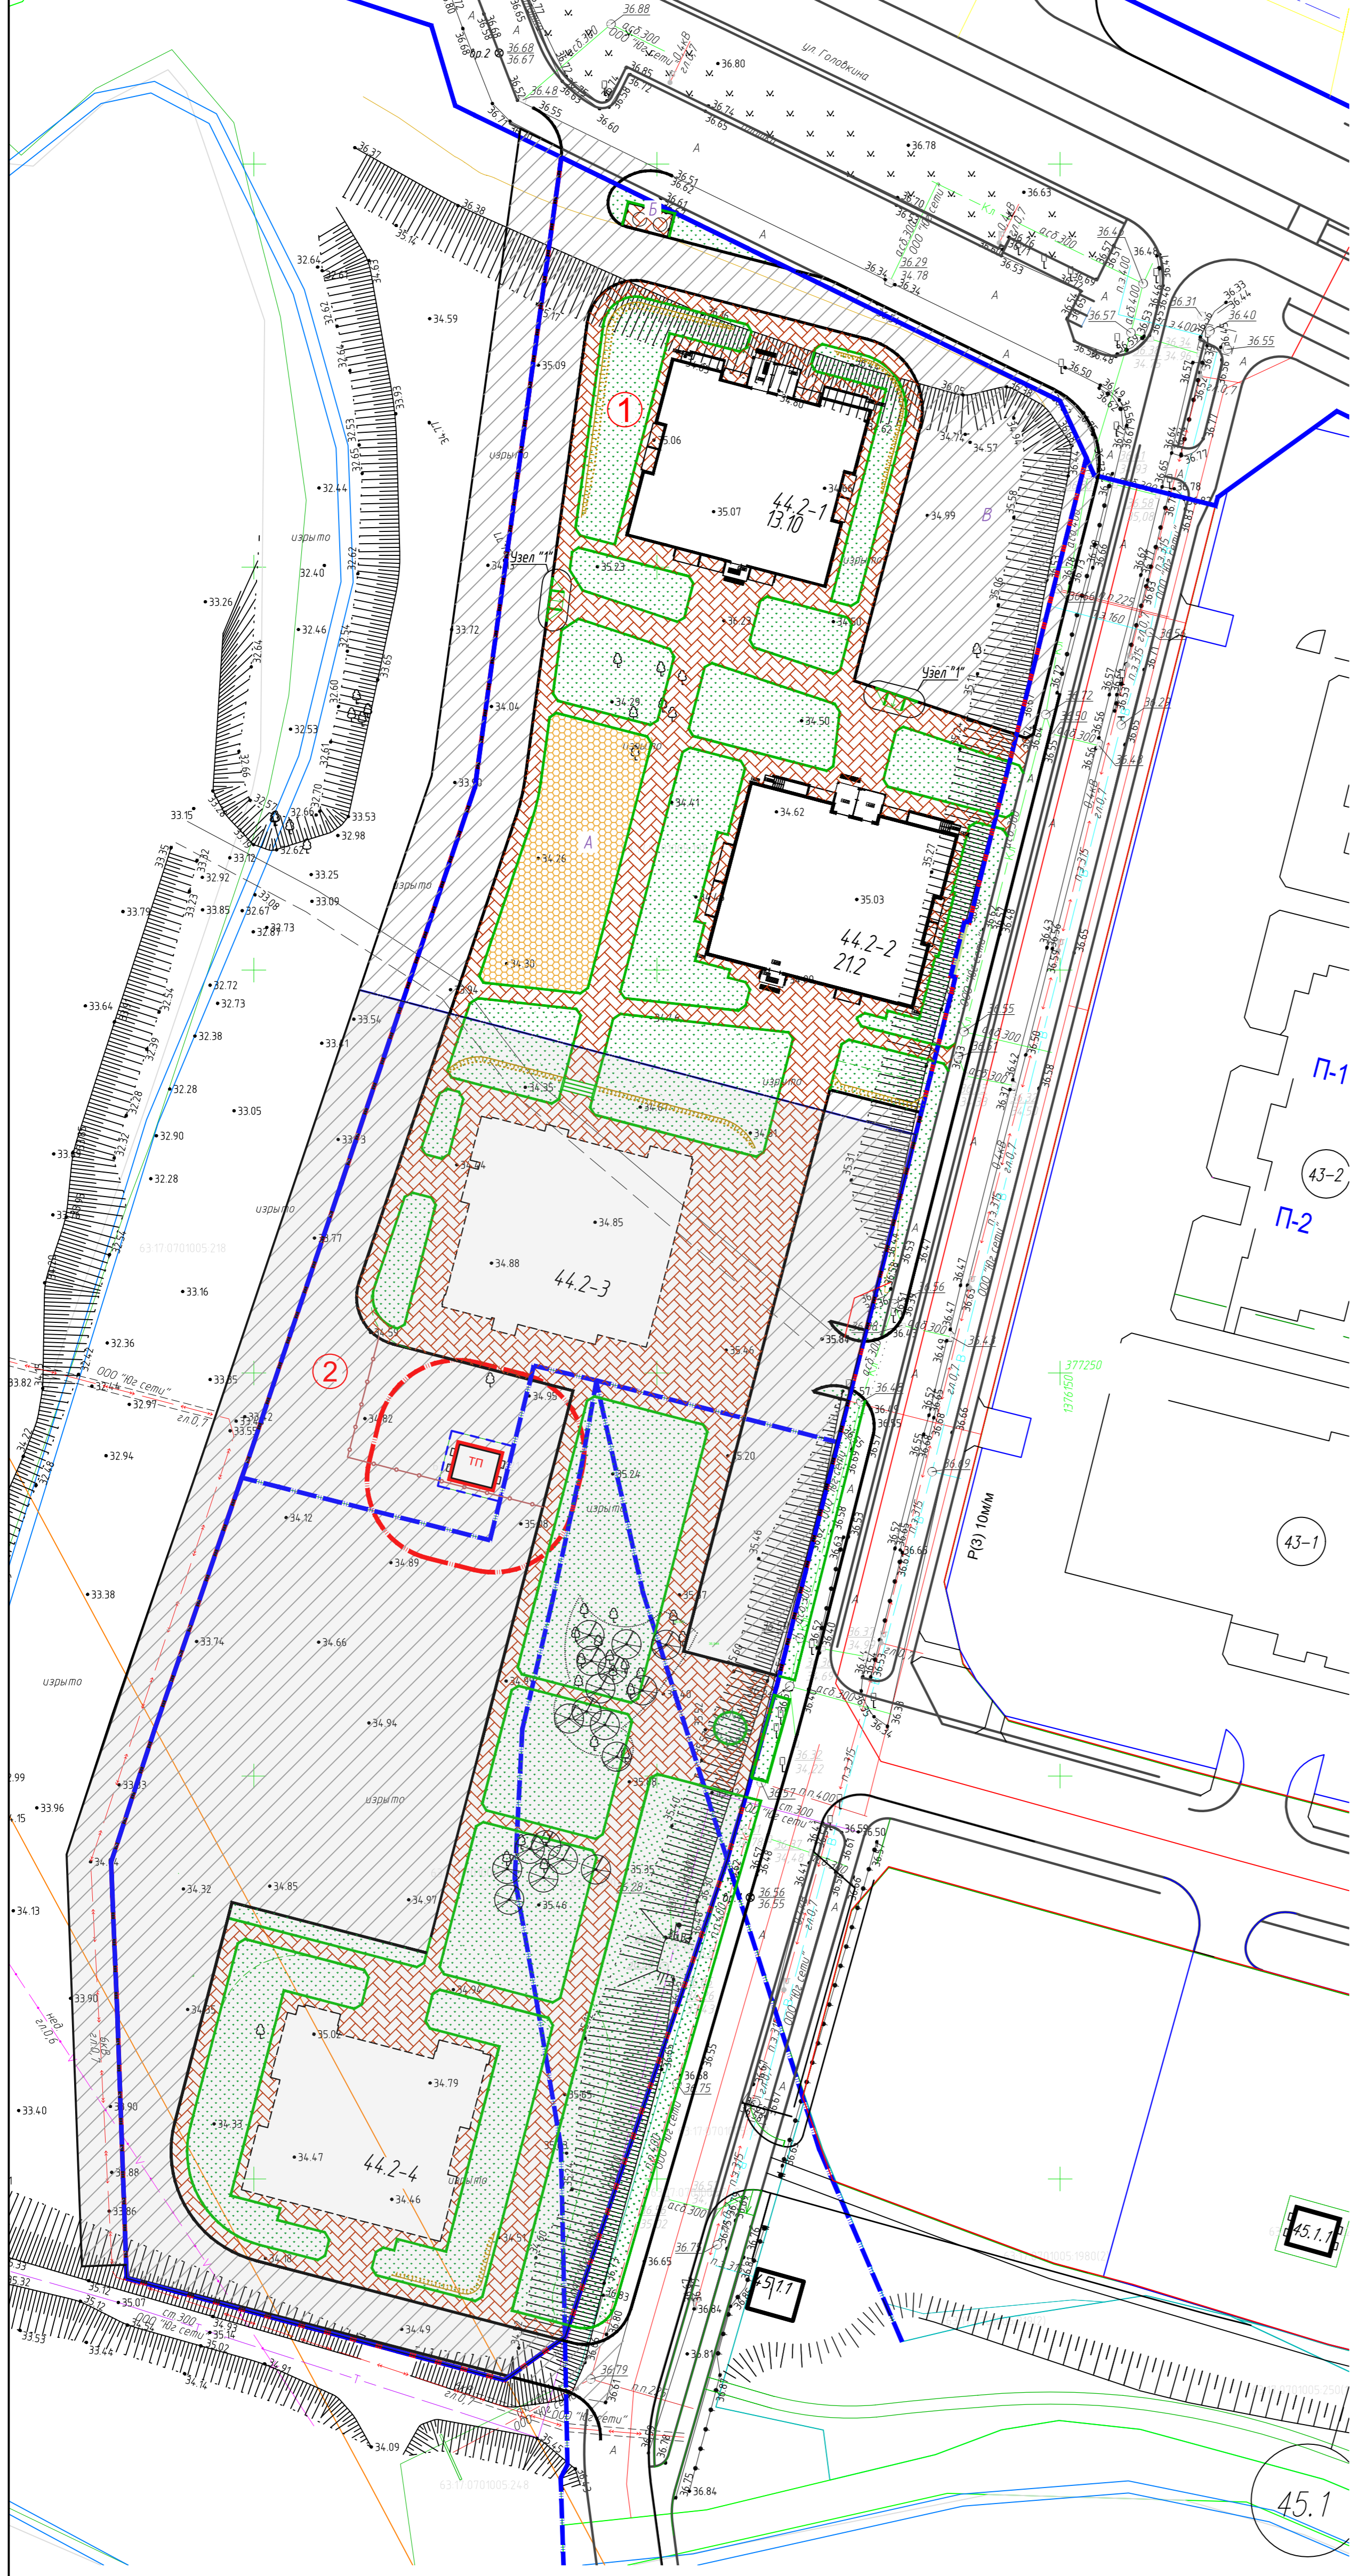

Примечания:
1. Раскладку бетонных тактильных плит в местах адаптации сходов для маломобильных групп населения выполнять по ГОСТ Р 52875-2018: с рифленой лицевой поверхностью, цвет - желтый.

УСЛОВНЫЕ ОБОЗНАЧЕНИЯ

- Красная линия
- Граница земельного участка
- Охранная зона трансформаторной подстанции
- Площадка для игр детей дошкольного и младшего школьного возраста
- Площадка для мусорных контейнеров
- Площадка для парковки
- Номера этапов
- Съезды с тротуара на проезжую часть

Согласовано
Лист № _____
Листов _____
Дата _____

| 7/23-ТД-44.2-ПЗУ | | | | | |
|---|--------|-----------|------|----------------|----------|
| "Квартал 44.2 шестой очереди застройки, расположенной по адресу: Самарская область, Волжский район, сельское поселение Черноречье, село Николаевка, микрорайон «Южный город», 1 этап | | | | | |
| Изм. | Колуч. | Лист | Изд. | Подпись | Дата |
| | | Кизнецова | | | 21.08.23 |
| | | Салдадов | | | 21.08.23 |
| | | Биржадова | | | 21.08.23 |
| | | Гречихо | | | 21.08.23 |
| Схема планировочной организации земельного участка | | | | Стадия | Лист |
| Схема планировочной организации земельного участка М 1:500 | | | | 000 "МАКС-АРХ" | |