

Ведомость жилых и общественных зданий и сооружений

Номер на плане	Наименование и обозначение	Этажность	Количество		Площадь, м <sup>2</sup>				Строительный объем, м <sup>3</sup>		
			зданий	квартир	застройки		общая нормируемая		янадр	всего	
					здания	всего	здания	всего			
2	Жилой дом	10	1	230	230	1736,49	1736,49	15474,0	15474,0	47266,59	47266,59
1	Жилой дом	10	1			с т р о я щ .					
3	Жилой дом	10				п р о е к т .					
4	Жилой дом	1-16				п р о е к т .					
5	Жилой дом	1-16				п р о е к т .					
6	Жилой дом	1-16				п р о е к т .					
ТП 2-1	Трансформаторная подстанция	1				п р о е к т .					
ТП 2-2	Трансформаторная подстанция	1				п р о е к т .					
ГРП	Газораспределительный пункт	1				п р о е к т .					

УСЛОВНЫЕ ОБОЗНАЧЕНИЯ




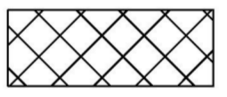

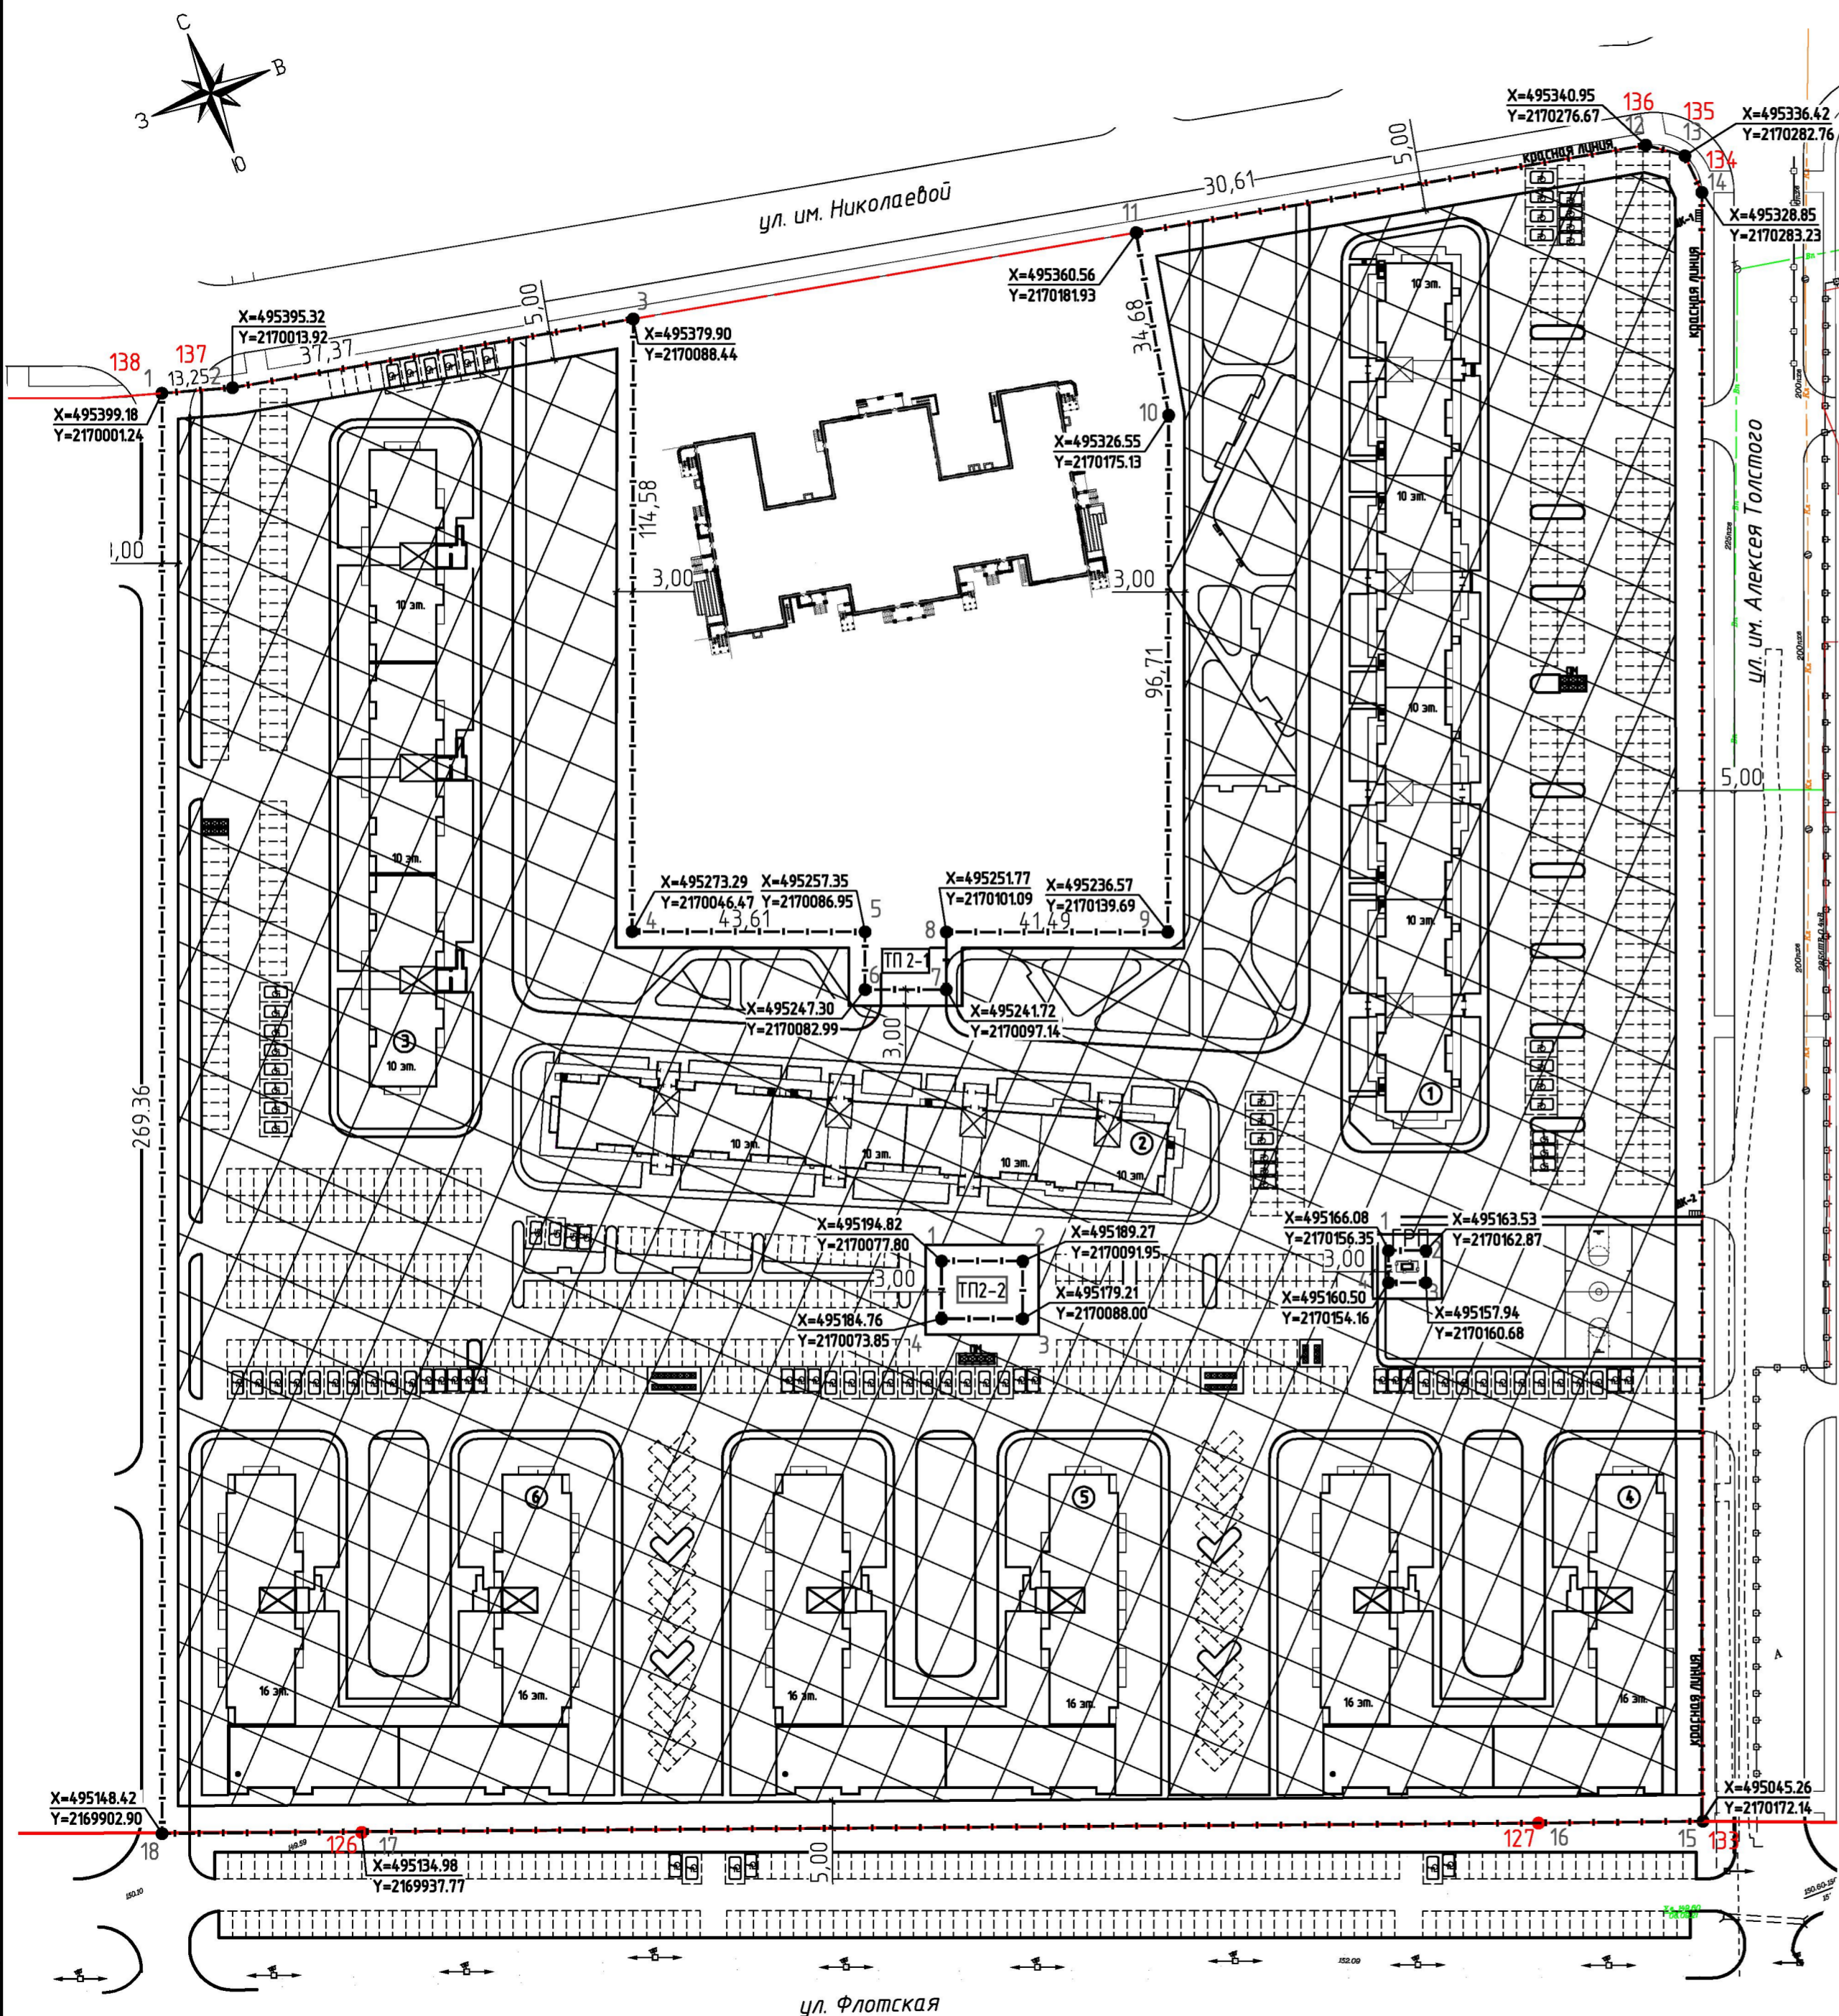
-  - граница отведенного земельного участка
-  - красная линия
-  - узловая точка красной линии
-  - место допустимого размещения зданий за пределами которого допускается строительство крылец, входных узлов, пандусов и элементов благоустройства (тропушки, кратковременные стоянки и т.д.)
-  - объект капитального строительства

Схема планировочной организации земельного участка выполнена на основании градостроительного плана № РФ-32-2-15-0-00-2023-1780-0  
 Кадастровый номер земельного участка 32:28:0015301:4297  
 Площадь земельного участка в отведенных границах S=71463м<sup>2</sup>.



5/23-ПЗУ					
Комплекс жилых домов (поз.1, 2, 3, 4, 5, 6) застройки квартала Э жилого микрорайона по ул. Флотской (пойма реки Десна) в Бежицком районе г. Брянска.					
Изм.	Колуч.	Лист	№ док.	Подпись	Дата
Разработал	Носарева			<i>[Signature]</i>	05.23
Проверил	Свириденко			<i>[Signature]</i>	05.23
Нач. отд.	Зятникова			<i>[Signature]</i>	05.23
Н. контр.	Карпиленко			<i>[Signature]</i>	05.23
Гл. спец.	Юрченко			<i>[Signature]</i>	05.23
ГИП	Басс			<i>[Signature]</i>	05.23
2 этап строительства. Жилой дом поз.2				Стадия	Лист
				П	1
Схема планировочной организации земельного участка. М 1:1000				Листов	6
				ООО "САЯНЫ-ПРОЕКТ"	

Ин.Н.полл. Подпись и дата. Взам.инв.№