


Экспликация зданий и сооружений

Номер на плане	Наименование	Координаты квадрата сетки
15	Проектируемый жилой дом	
16	Проектируемый жилой дом	
ТП-8	Существующая трансформаторная подстанция	

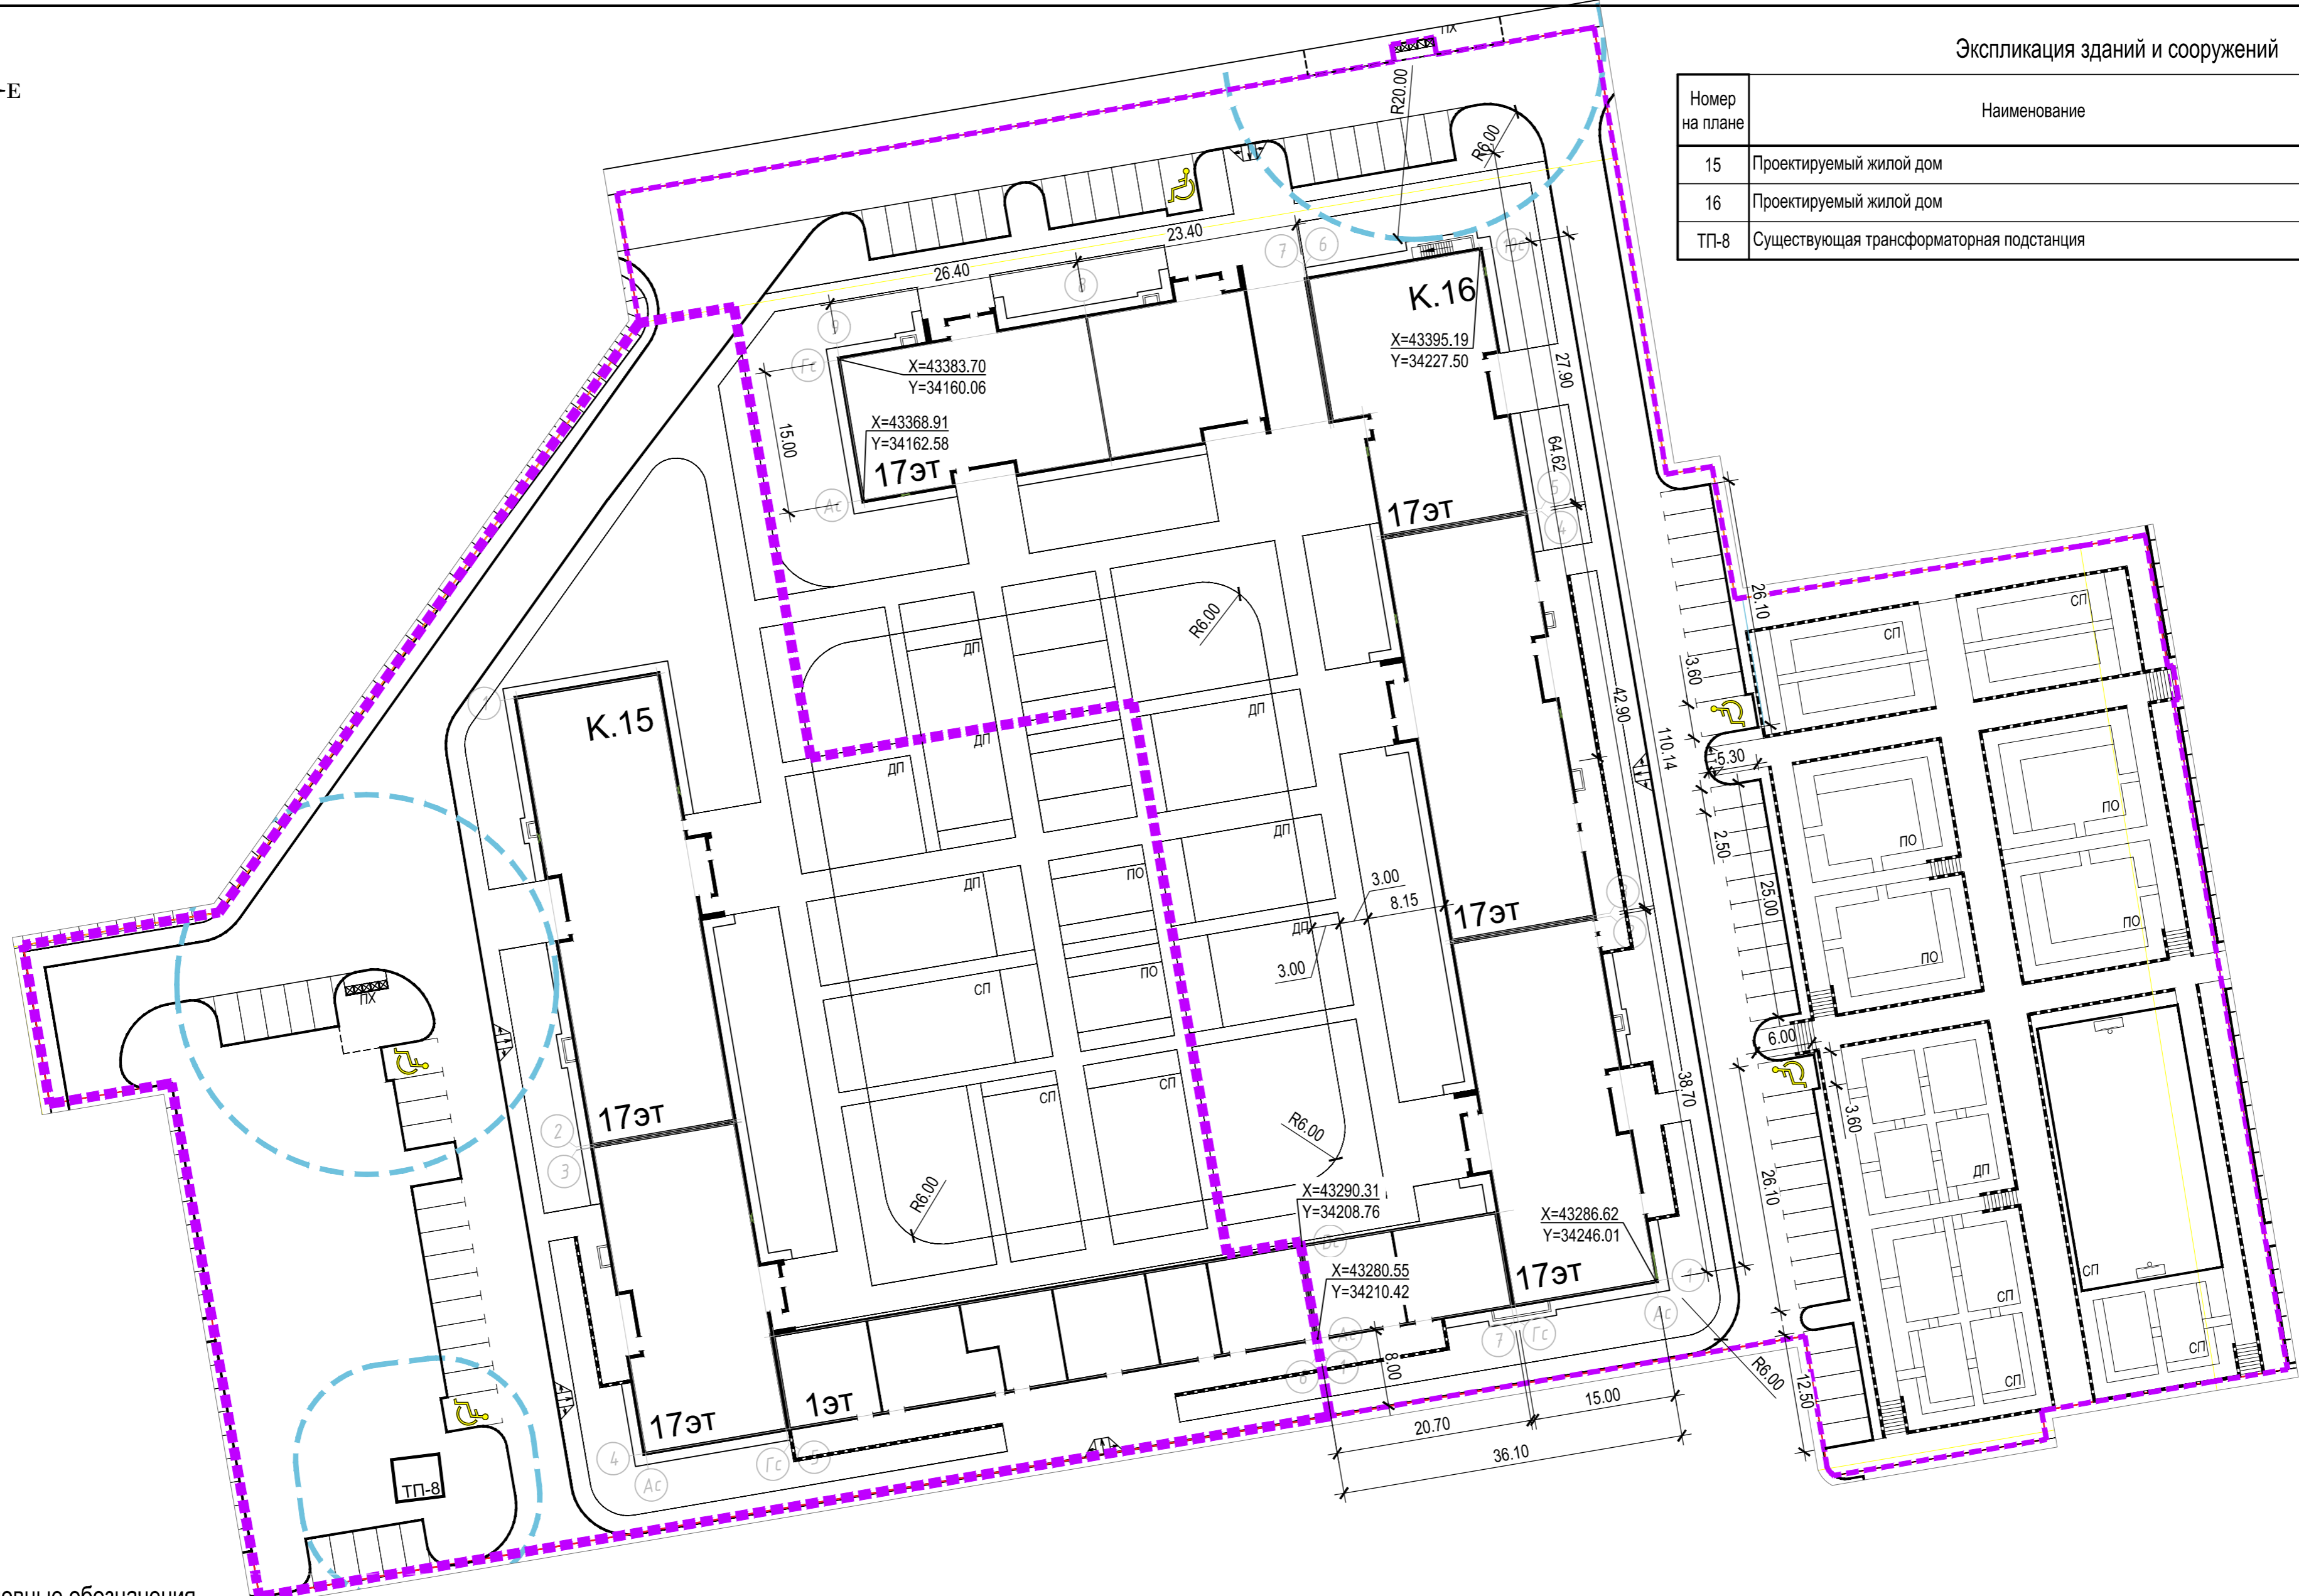

Условные обозначения

Обозначение	Наименование
	Граница участка по ГПЗУ
	Граница благоустройства ж.д. 16
	СЗЗ от площадки сбора ТБО
	Места для парковки автомобилей
	Места для парковки автомобилей МГН

					15125-ПЗУ-ГЧ			
					Многоквартирный жилой дом, расположенный по адресу: Ростовская область, Аксайский район, ЖК «Норд», ж.д. 16			
Изм.	Кол.уч.	Лист	№ док.	Подп.	Дата	Стадия	Лист	Листов
		Жукова			13.03.18	п	2	
		Гладких			13.03.18			
Н.Контр.		Гладких			13.03.18	Разбивочный план М 1:500		
						ОП ООО "ПИК-Проект" г. Новороссийск		