

Экспликация зданий и сооружений


Поз.	Наименование	Площадь застройки, м2		Примечание
		в границах участка	за границами участка	
1	Многоэтажный многоквартирный жилой дом	2197.8		проектир.
A1	Гостевая автостоянка (78 м/мест)	1374.8		
A2	Автостоянка жилого дома (182 м/места)	3523.7		
D1	Комплексная площадка для отдыха взрослых, игр детей, занятий физкультурой	452.4		
D2	Комплексная площадка для отдыха взрослых, игр детей, занятий физкультурой	615.8		
M	Площадка для мусоросборных контейнеров	12.0		
		5978.7	#####	

Ведомость проездов, тротуаров, дорожек

Поз.	Наименование	Тип	Площадь покрытия, м2		Примечание
			в границах участка	за границами участка	
1	Проезд	1	1591.0		
2	Тротуары, дорожки	2	2314.3	246.9	
3	Тротуары с возможностью заезда пожарных автомобилей	3	315.3	371.6	
4	Отмостка	5	113.8		
5	Велодорожка	6		263.1	
			4334.4	881.6	

Ведомость элементов озеленения

Поз.	Наименование	Возраст	Кол-во		Примечание
			в границах участка	за границами участка	
1	Посев газона		8054.4	665.6	
2	Грунтовый проезд для пожарных машин		684.8	21.9	
3	Одёрновка откосов		939.9	436.2	
			9679.1	1123.7	

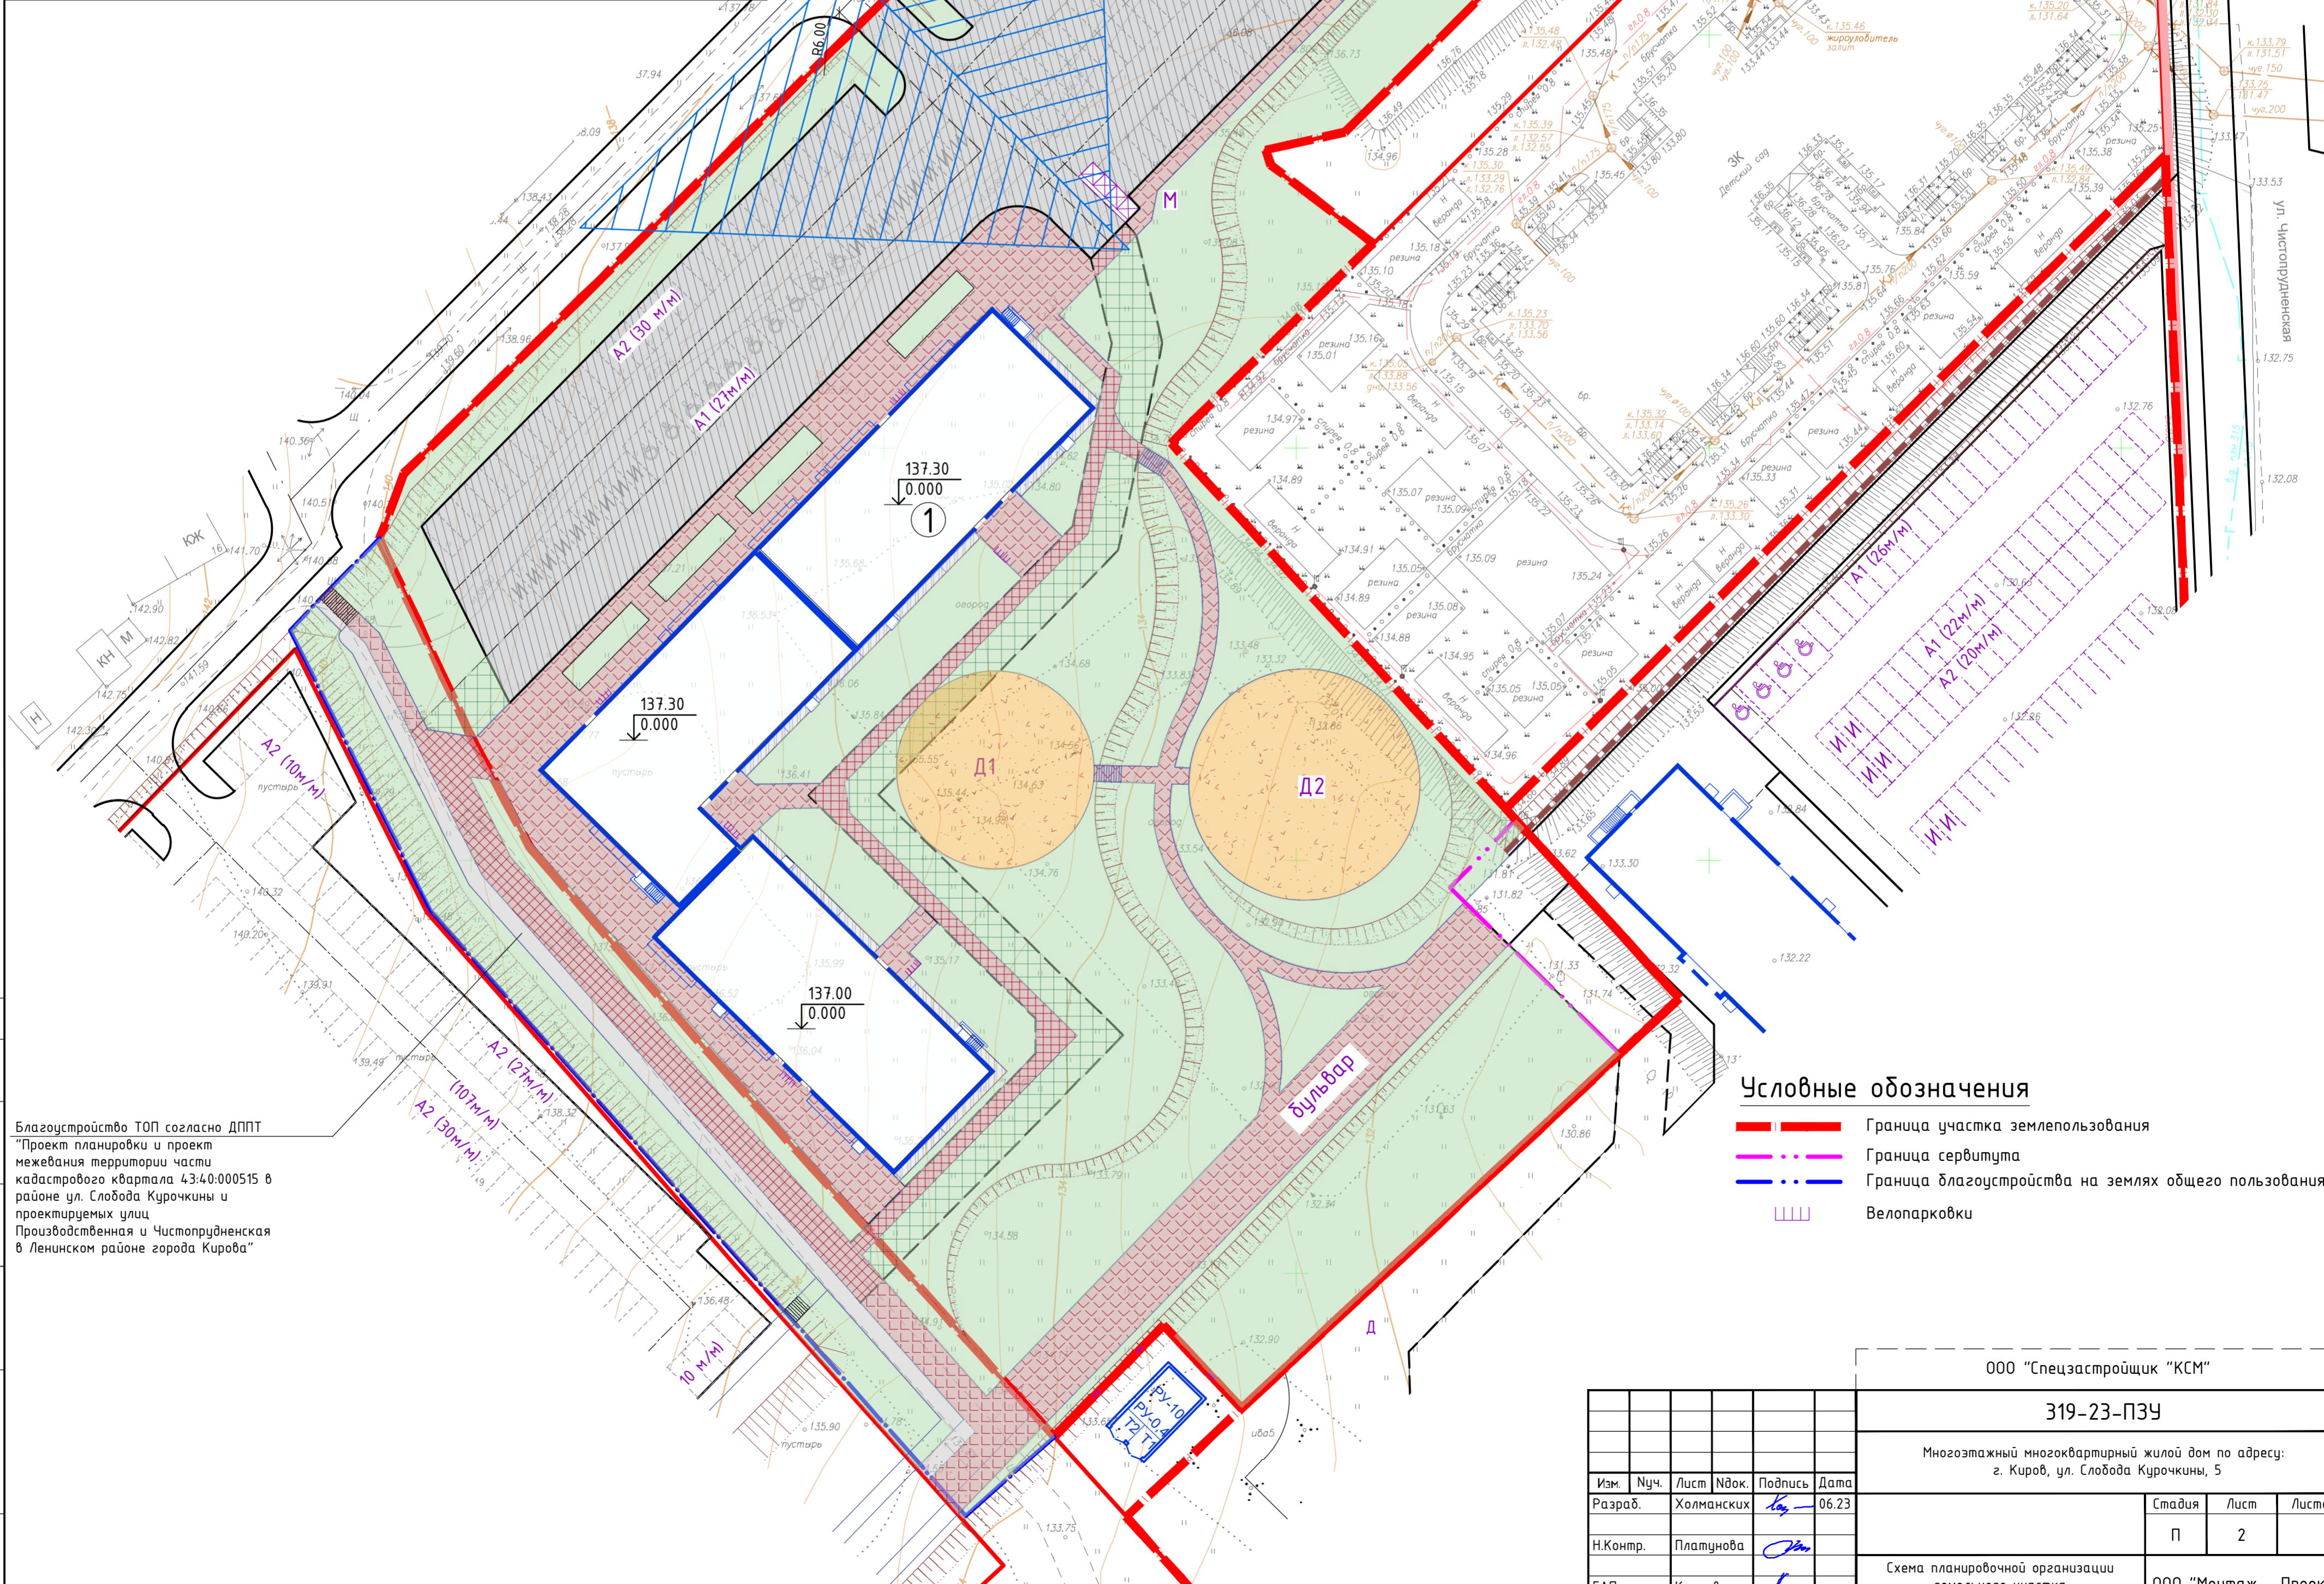

Условные обозначения

- Граница участка землепользования
- Граница сервитута
- Граница благоустройства на землях общего пользования
- Велопарковки

Благоустройство ТОП согласно ДППТ
 "Проект планировки и проект
 межевания территории части
 кадастрового квартала 43:40:000515 в
 районе ул. Слобода Курочкины и
 проектируемых улиц
 Производственная и Чистопрудненская
 в Ленинском районе города Кирова"

000 "Спецзастройщик "КСМ"				
319-23-ПЗУ				
Многоэтажный многоквартирный жилой дом по адресу: г. Киров, ул. Слобода Курочкины, 5				
Изм.	Нуч.	Лист	Ндк.	Подпись
Разраб.	Холманских	06.23		
Н.Контр.	Платунова			
ГАП	Кунцов			
ГИП	Мартынюк			
Стадия	Лист	Листов		
П	2			
Схема планировочной организации земельного участка с планом благоустройства			000 "Монтаж - Проект"	