


Технико-экономические показатели

№ п/п	Наименование	Ед. изм.	Кол-во	Примеч.
1	Общая площадь участка	м ²	18779	
2	Площадь застройки	м ²	8039,0	
3	Строительный объем	м ³	88187,85	
4	Общая площадь блоков	м ²	15022,15	
5	Жилая площадь	м ²	3278,4	
6	Площадь асфальтового покрытия проездов в границах участка	м ²	2770	
7	Площадь плиточного покрытия тротуаров в границах участка	м ²	5790	
	в т. ч. площадка для отдыха взрослых	м ²	77	
8	Площадь покрытия детской площадки	м ²	255	
9	Площадь физкультурной площадки	м ²	200	
10	Площадь озеленения	м ²	1725,0	

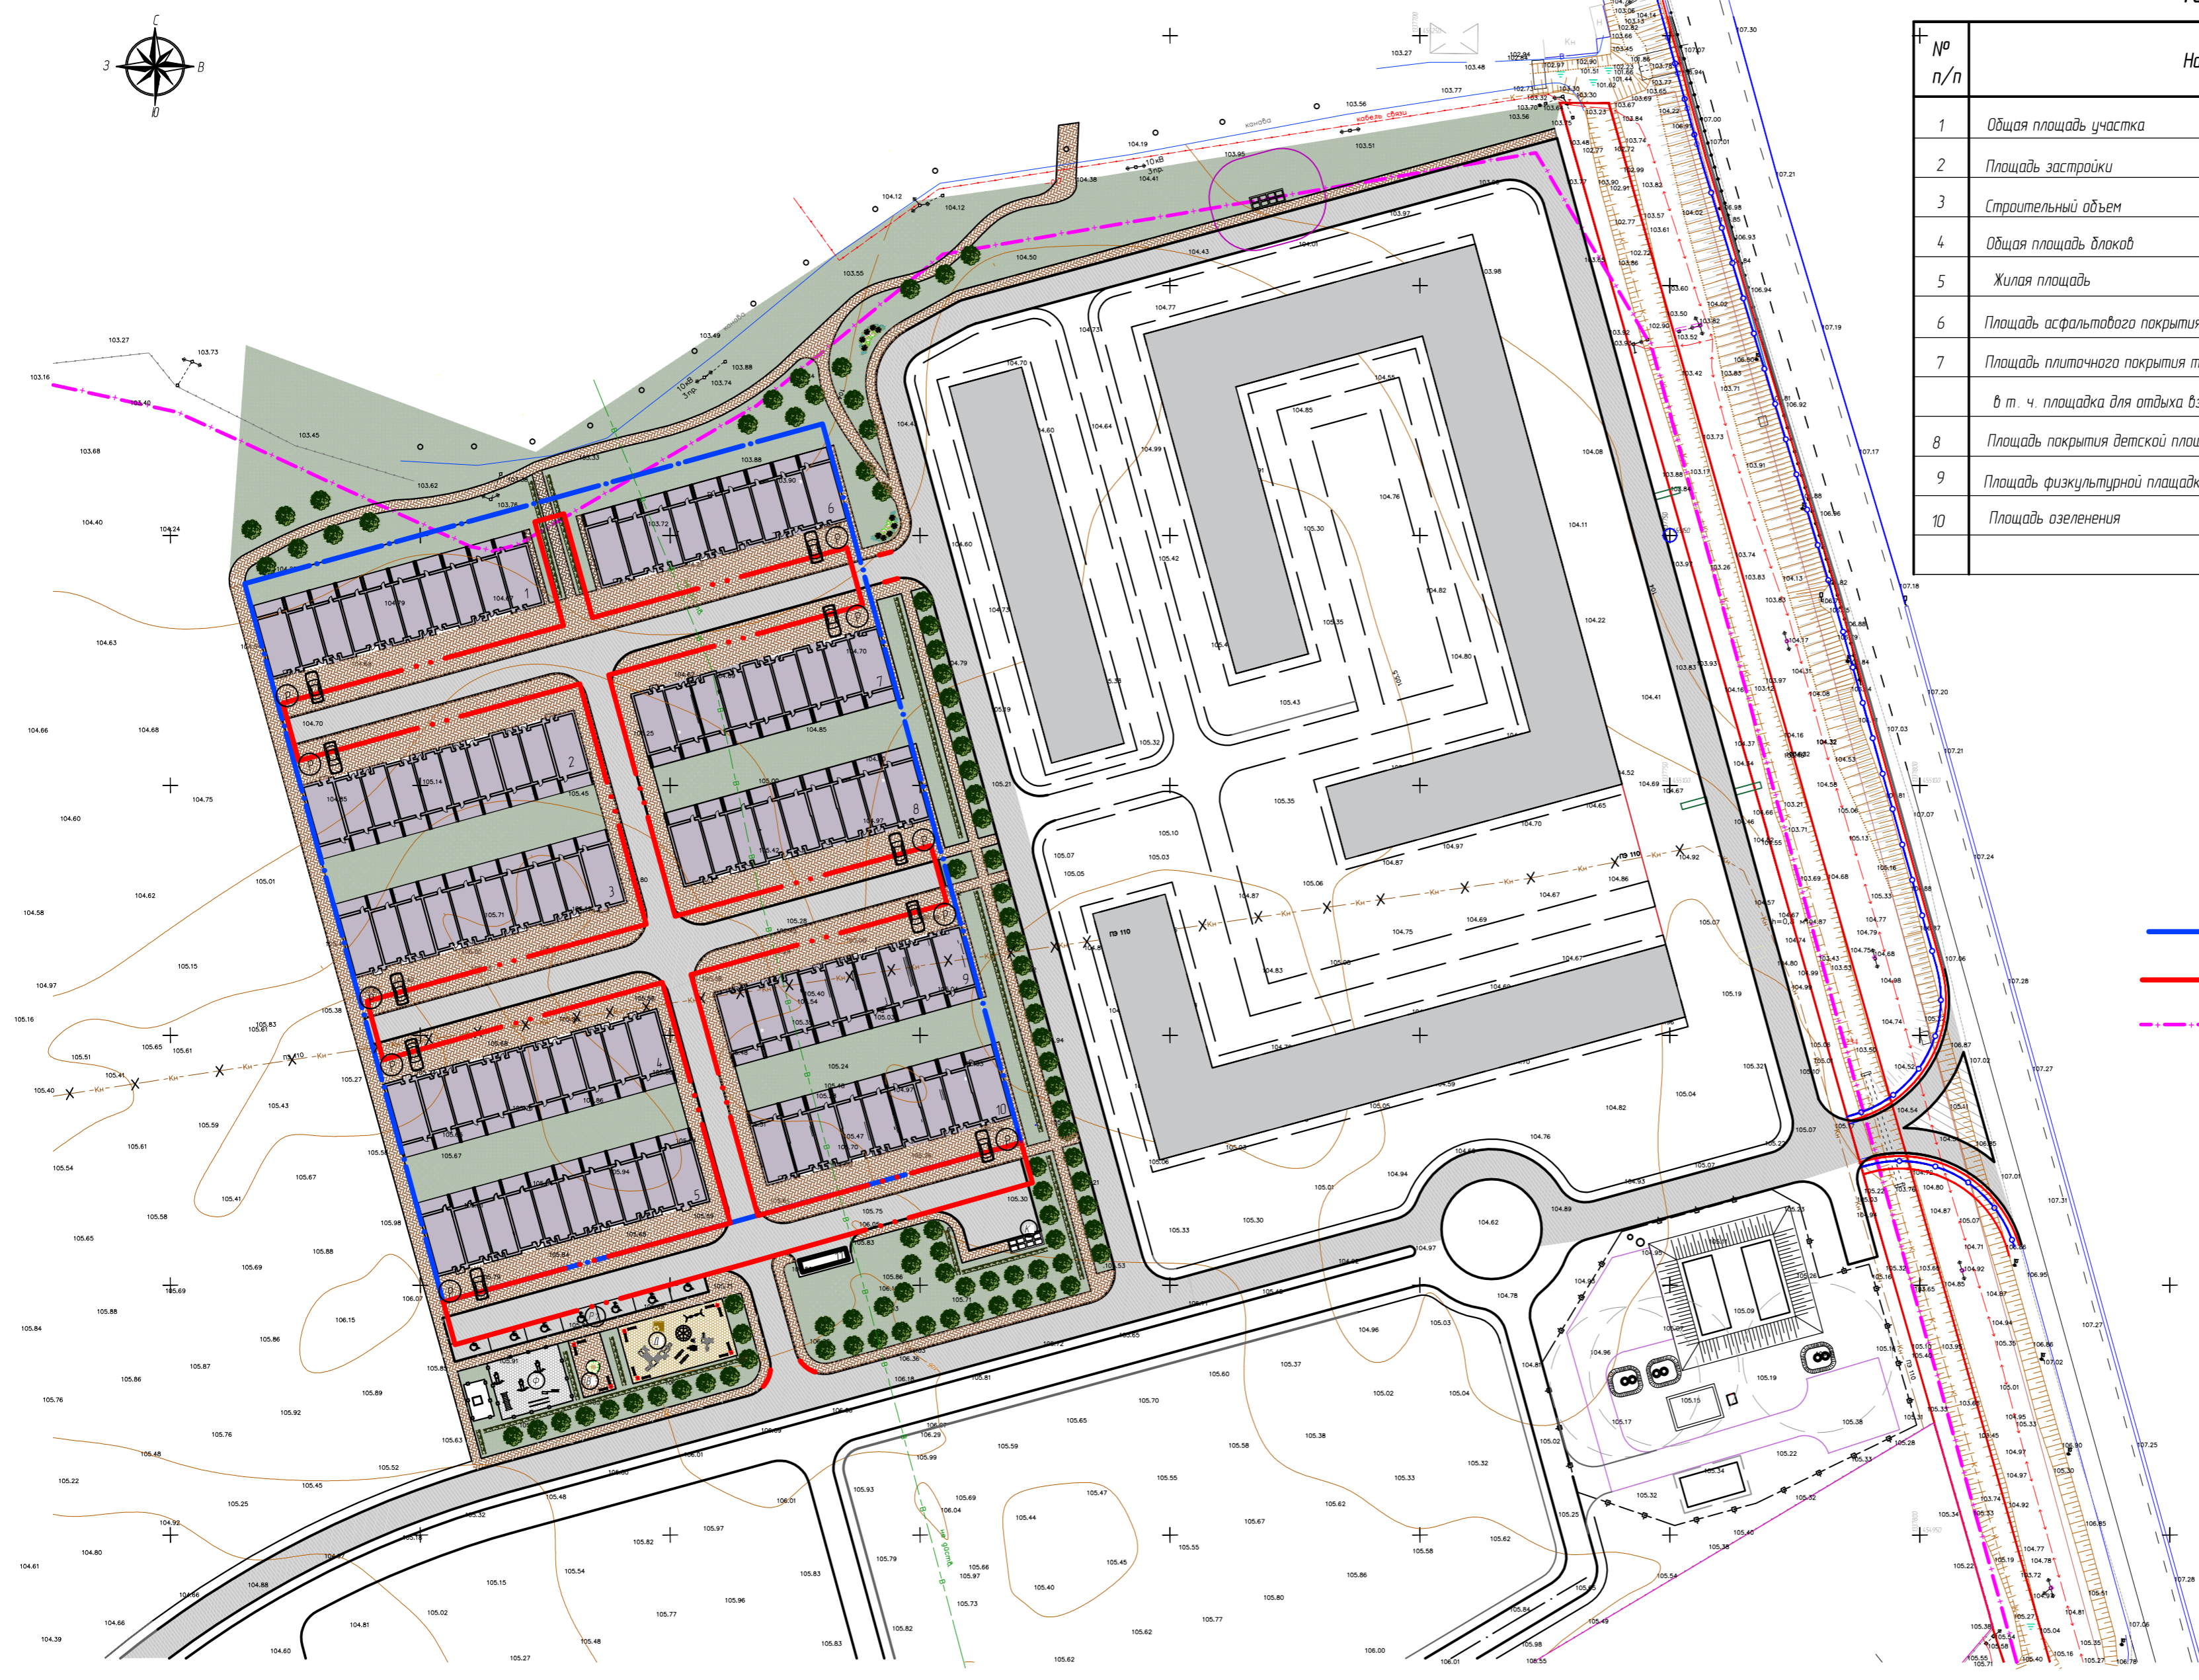

Условные обозначения

- Граница отведенного участка под застройку с кадастровым номером 62-15-0080533-404
- Граница отведенного участка с кадастровым номером 62-15-0080533-405
- СЗЗ ЛЭП 10 кВ.
- Проектируемые жилые дома
- Перспективная застройка
- Асфальтовое покрытие дорог и проездов
- Плиточное покрытие тротуаров
- Озеленение
- Детская площадка
- Площадка для отдыха взрослых
- Площадка для занятий физкультурой
- Площадка с мусорными контейнерами
- Места парковки инвалидов
- Парковка

Взам. инв. № П
Подпись и дата
Инв. № подл.

					065/23-ПЗУ				
					Комплекс жилых домов, расположенный по адресу: Рязанская область, р-н Рязанский, с. Поляны, 1 очередь. Дома блочной застройки				
Изм.	Кол.ч.	Лист	№ док.	Подпись	Дата	Схема планировочной организации земельного участка	Страница	Лист	Листов
Разработ.		Чернова					П	2	
ГАП		Крысанов							
Н. контр.		Лыкашкина				Схема планировочной организации земельного участка М 1:1000			