


ВЕДОМОСТЬ ЖИЛЫХ И ОБЩЕСТВЕННЫХ ЗДАНИЙ И СООРУЖЕНИЙ

№	Наименование	Этажность	Количество		Площадь, кв.м				Строительный объем, куб.м		
			квартиры		застройки		общая нормируемая		здания	всего	
			здания	всего	здания	всего	здания	всего			
16.1	Жилой дом	17	1	разрабатывается отдельным проектом							
16.2	Жилой дом со встроенно-пристроенными нежилыми помещениями	21	1	разрабатывается отдельным проектом							
16.3	Жилой дом	17	1	554	554	2795,3	2597,3	42044,1	42044,1	150999,1	150999,1
43	ЗБКТП	1	1								

Условные обозначения

- Граница земельного участка с кадастровым номером 36:34:0602001:67346
- Граница смежных земельных участков
- Красная линия
- Проектируемые здания и сооружения
- Машино-место
- Маркированное м/место для МГН
- Бортовой камень БР 100.30.15
- Бортовой камень БР 100.20.8
- Направление движения пешеходов
- Основное движение транспорта
- Границы охранных зон, санитарных разрывов

		2021		3002 - 16.3 - ПЗУ	
Жилая застройка на земельных участках, расположенных по адресам: Воронежская область, г. Воронеж, ул. Загоробского, ул. Шишкова, 140б, уч.3					
1	-	Зам.	59-22	10.03.22	
Изм.	Кол. уч.	Лист	№ док.	Подп.	Дата
Разработал	Фанова	03.22г.			
Проверил	Кобтун	03.22г.			
Нач. отд.	Новикова	03.22г.			
ГИП	Половникова	03.22г.			
Н. контр.	Новикова	03.22г.			
Гл. инженер	Прибылов	03.22г.			
Схема планировочной организации земельного участка. М 1:500					Лист 2
					ООО "Жилпроект 3"

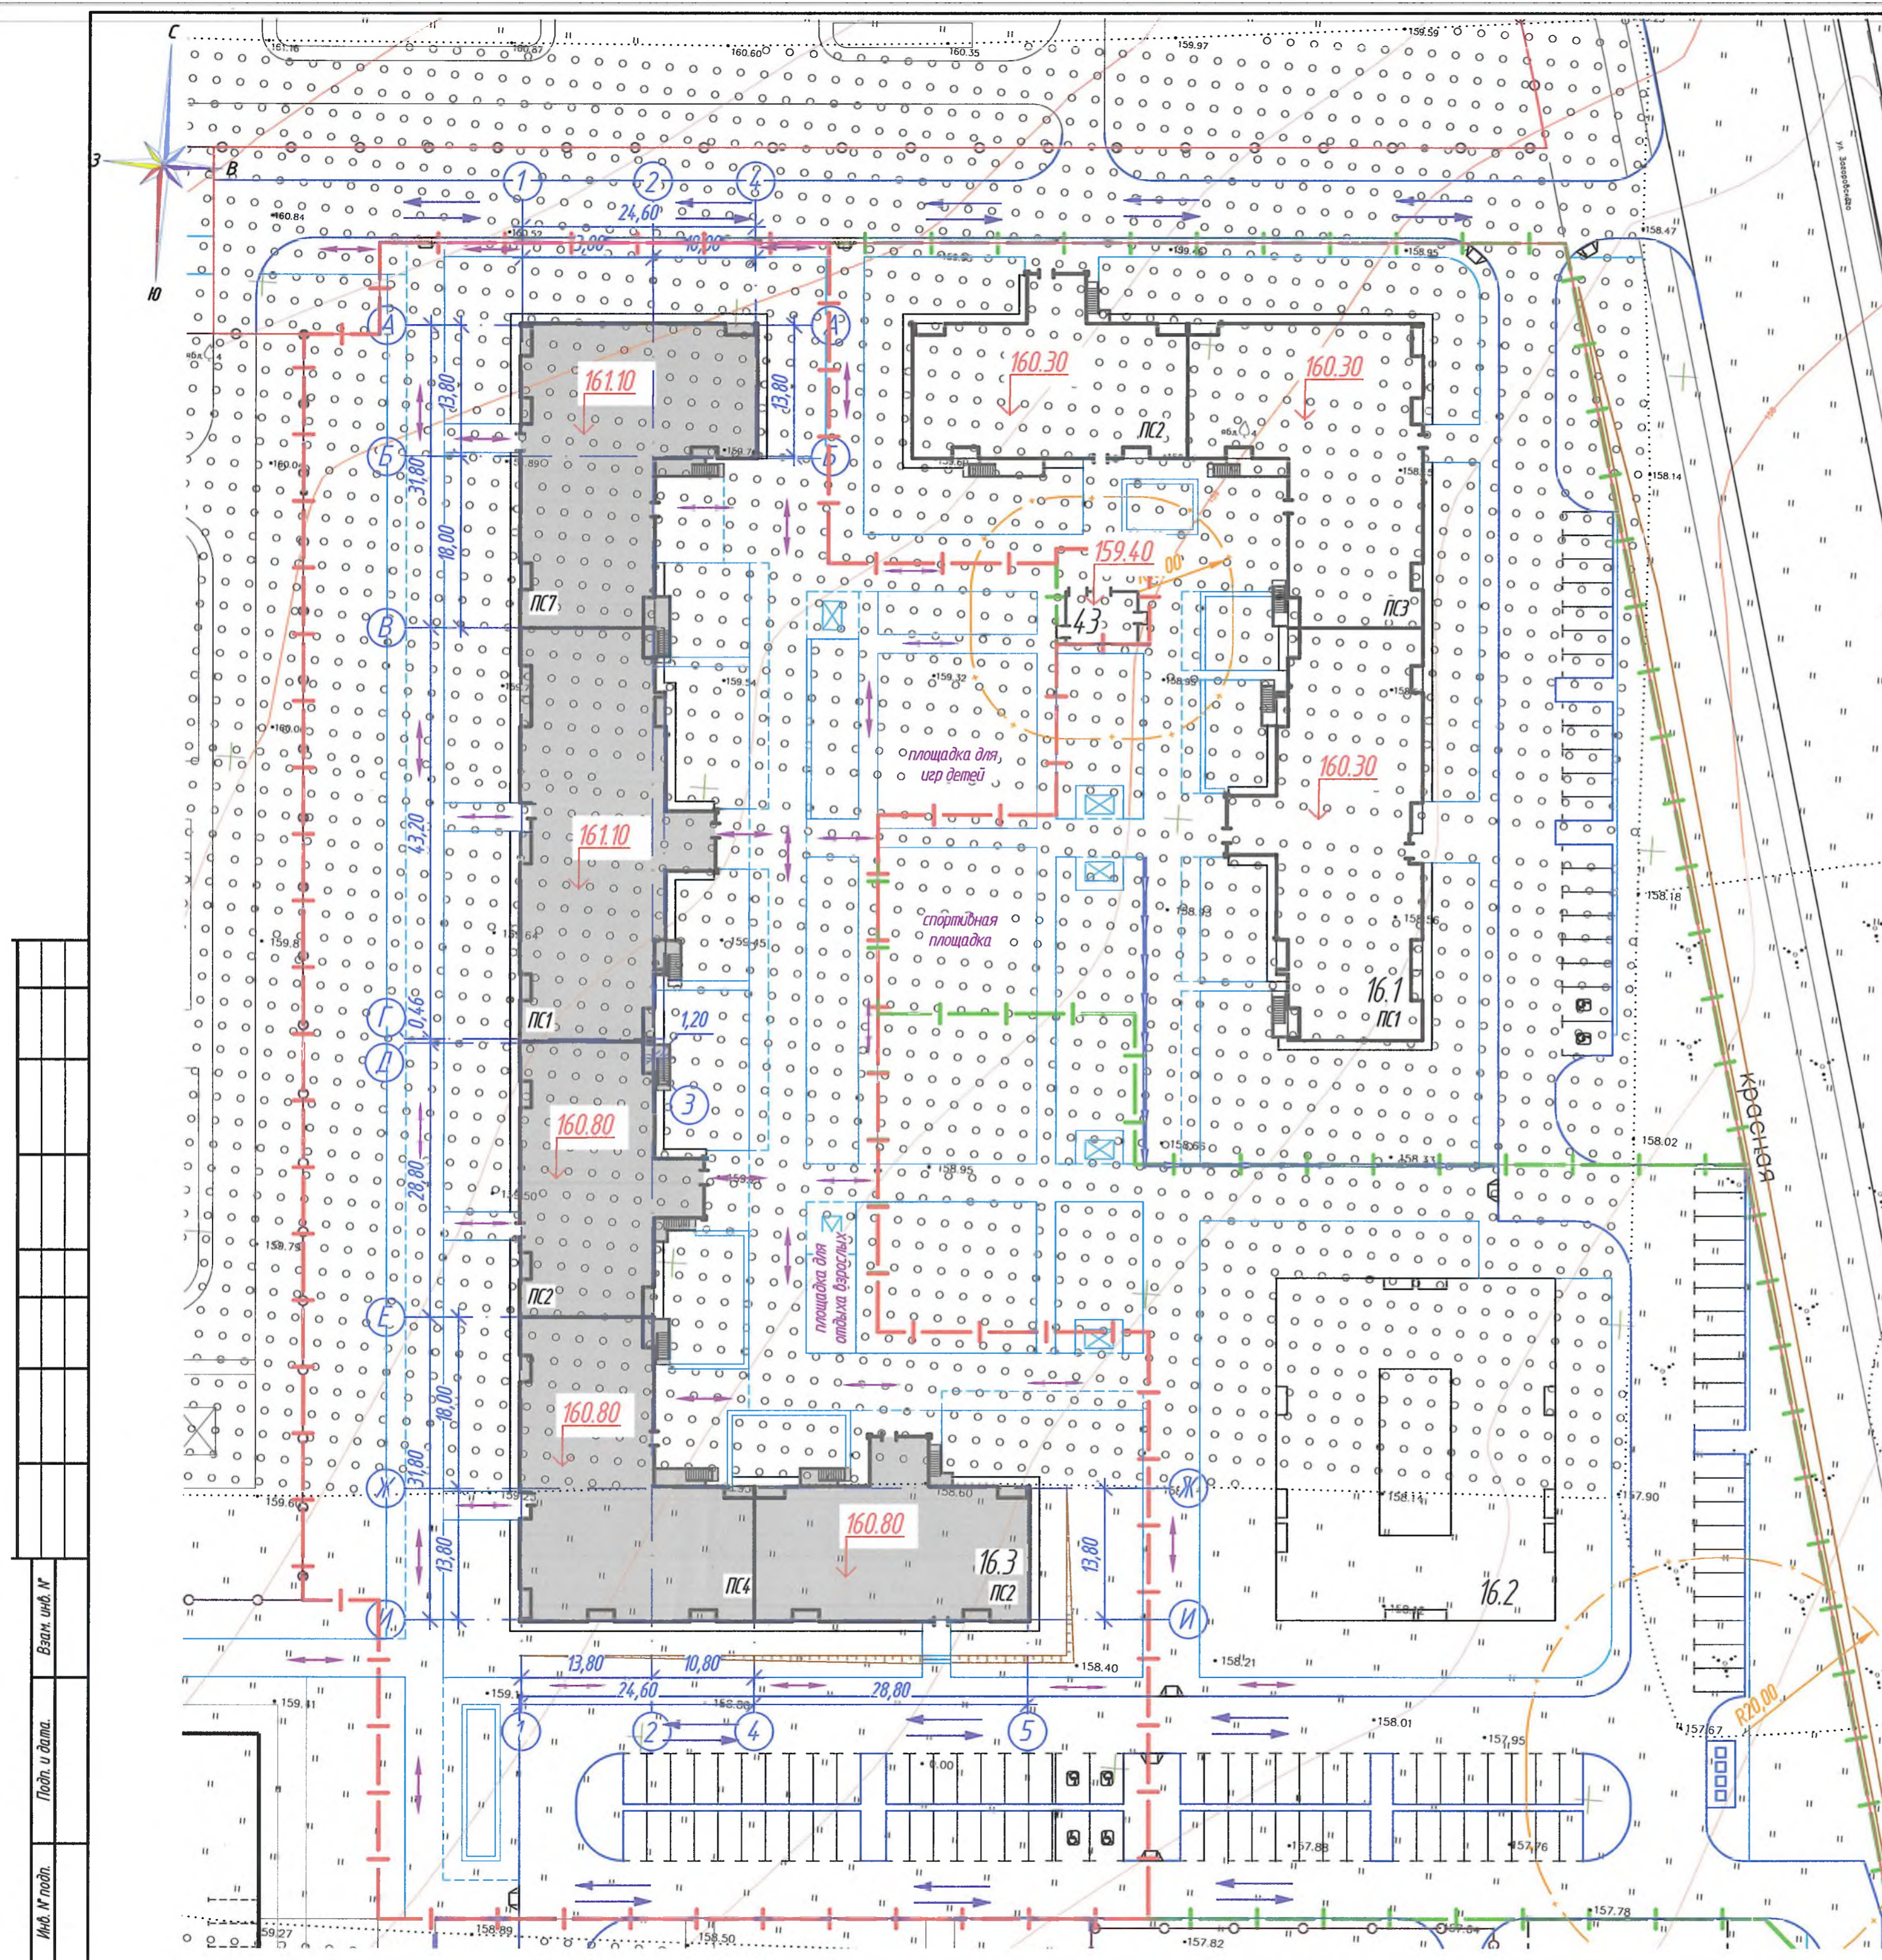

Взам. инв. №	
Подп. и дата.	
Инв. № подл.	