

Ведомость жилых и общественных зданий и сооружений



Номер по плану	Обозначения типового проекта	Этажность	Количество		Площадь, м²				Строительный объем, м³		
			Здания	Квартир	Застройки		Общая		Здания	Всего	
					Здания	Всего	Здания	Всего			
1	Корпус 1	18	1	136	136	633,71	633,71	10658,13	10658,13	38583,15	38583,15
2	Корпус 2	18	1	136	136	799,67	799,67	12520,72	12520,72	43959,94	43959,94
3	Корпус 3	18	1	115	115	757,90	757,90	12538,63	12538,63	45466,39	45466,39
4	Подземный паркинг, 1 очередь 2 этап строительства Секция С1	-	1	-	-	130,85	130,85	2047,71	2047,71	-	-
5	Секция С2	18	1	226	226	1215,72	1215,72	20563,02	20563,02	71575,44	71575,44
6	Подземный паркинг, 2 очередь строительства	18	1	276	276	1215,91	1215,91	20579,42	20579,42	71574,22	71574,22
7	ГРП	1	1	-	-	222,32	222,32	5022,35	5022,35	23552,76	23552,76
8		1	1	-	-	29,00	29,00	-	-	-	-

Экспликация проектируемых площадок

Номер на плане	Наименование	Код шт	Примечание
ДП	Для игр детей дошкольного и младшего школьного возраста	1	
ПФ	Для занятий физической культурой	1	
ПО	Площадка для отдыха взрослого населения	1	
ХП	Для хозяйственных целей	1	
ТБО	Площадка ТБО	2	
A1	Открытая стоянка на 7 м/мест	1	
A2	Открытая стоянка на 10 м/мест	1	
A3	Открытая стоянка на 7 м/мест	1	
A4	Открытая стоянка на 3 м/мест	1	
A5	Открытая стоянка на 10 м/мест	1	
A6	Открытая стоянка на 7 м/мест	1	
A7	Открытая стоянка на 8 м/мест	1	
A8	Открытая стоянка на 7 м/мест	1	
A9	Открытая стоянка на 7 м/мест	1	
A10	Открытая стоянка на 6 м/мест	1	
A11	Открытая стоянка на 7 м/мест	1	
A12	Открытая стоянка на 10 м/мест	1	
A13	Открытая стоянка на 10 м/мест	1	
A14	Открытая стоянка на 10 м/мест	1	
A15	Открытая стоянка на 10 м/мест	1	
A16	Открытая стоянка на 10 м/мест	1	
A17	Открытая стоянка на 10 м/мест	1	
A18	Открытая стоянка на 10 м/мест	1	
A19	Открытая стоянка на 10 м/мест	1	
A20	Открытая стоянка на 10 м/мест	1	
A21	Открытая стоянка на 64 м/мест	1	
A22	Открытая стоянка на 55 м/мест	1	
A23	Открытая стоянка на 8 м/мест	1	

Условные обозначения и изображения

Обозначение	Наименование
	Границы благоустройства территории
	Граница ЗУ 36:34:0602001:69437, согласно ППЗУ РО-36-2-02-0-00-2023-0464-0
	Проектируемые наземные здания и сооружения
	Проектируемые подземные здания и сооружения
	Существующие здания и сооружения
	Граница зона допустимого размещения объектов капитального строительства
	Зона допустимого размещения объектов капитального строительства
	Территория ЗУ, расположенная в пределах придорожной территории
	Проектируемый пандус для МГН (в местах пересечения проезжей части и тротуара)
	Плиточное покрытие благоустройства на грунте
	Плиточное покрытие благоустройства на плите паркинга
	Покрытия из резиновой крошки
	Газонные покрытия на грунте
	Газонные покрытия на плите паркинга
	Направления движения пожарного и технического транспорта
	Направления движения личного транспорта
	Направления движения пешеходов и МГН
	Пожарные проезды и подъезды
	Дорожная разметка пешеходных переходов
	Проектируемые разметка парковочные места 2,5x5,3 м
	Проектируемые разметка парковочные места для МГН (2,5x5,3 м и 3,6x6,0 м)
	Проектируемый БР100.30.15 по ГОСТ 6665-91
	Проектируемый БР100.20.08 по ГОСТ 6665-91
	Проектируемый откос
	Проектируемая дождеприемная решетка (Номер сооружения)
	Вырубка деревьев

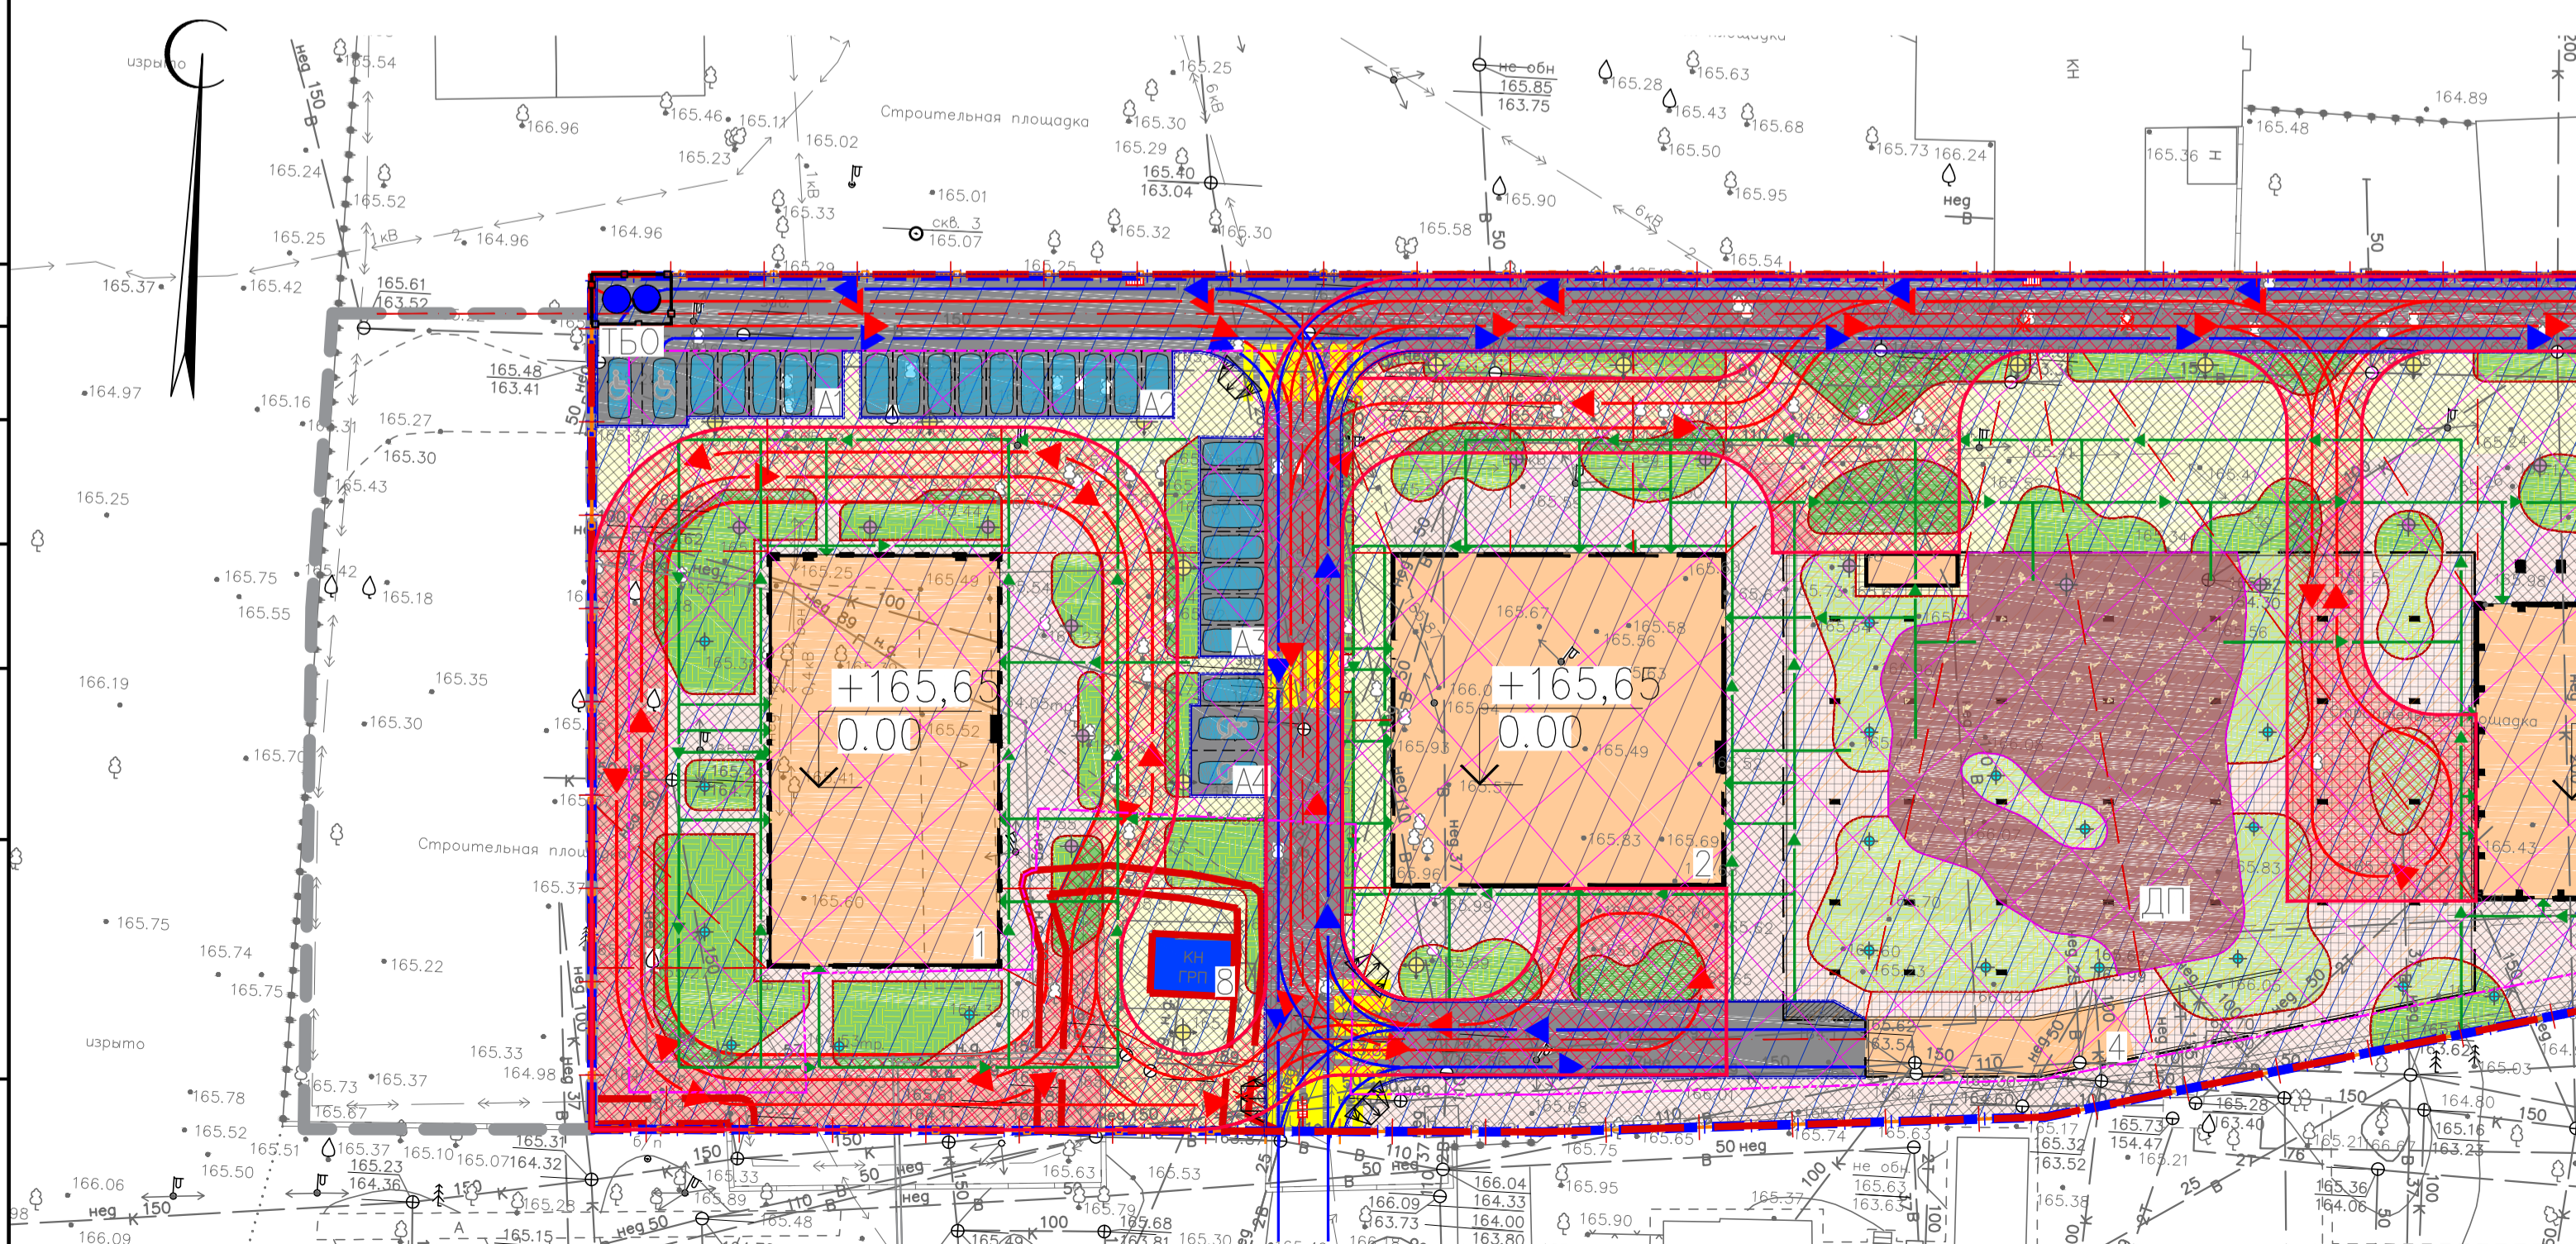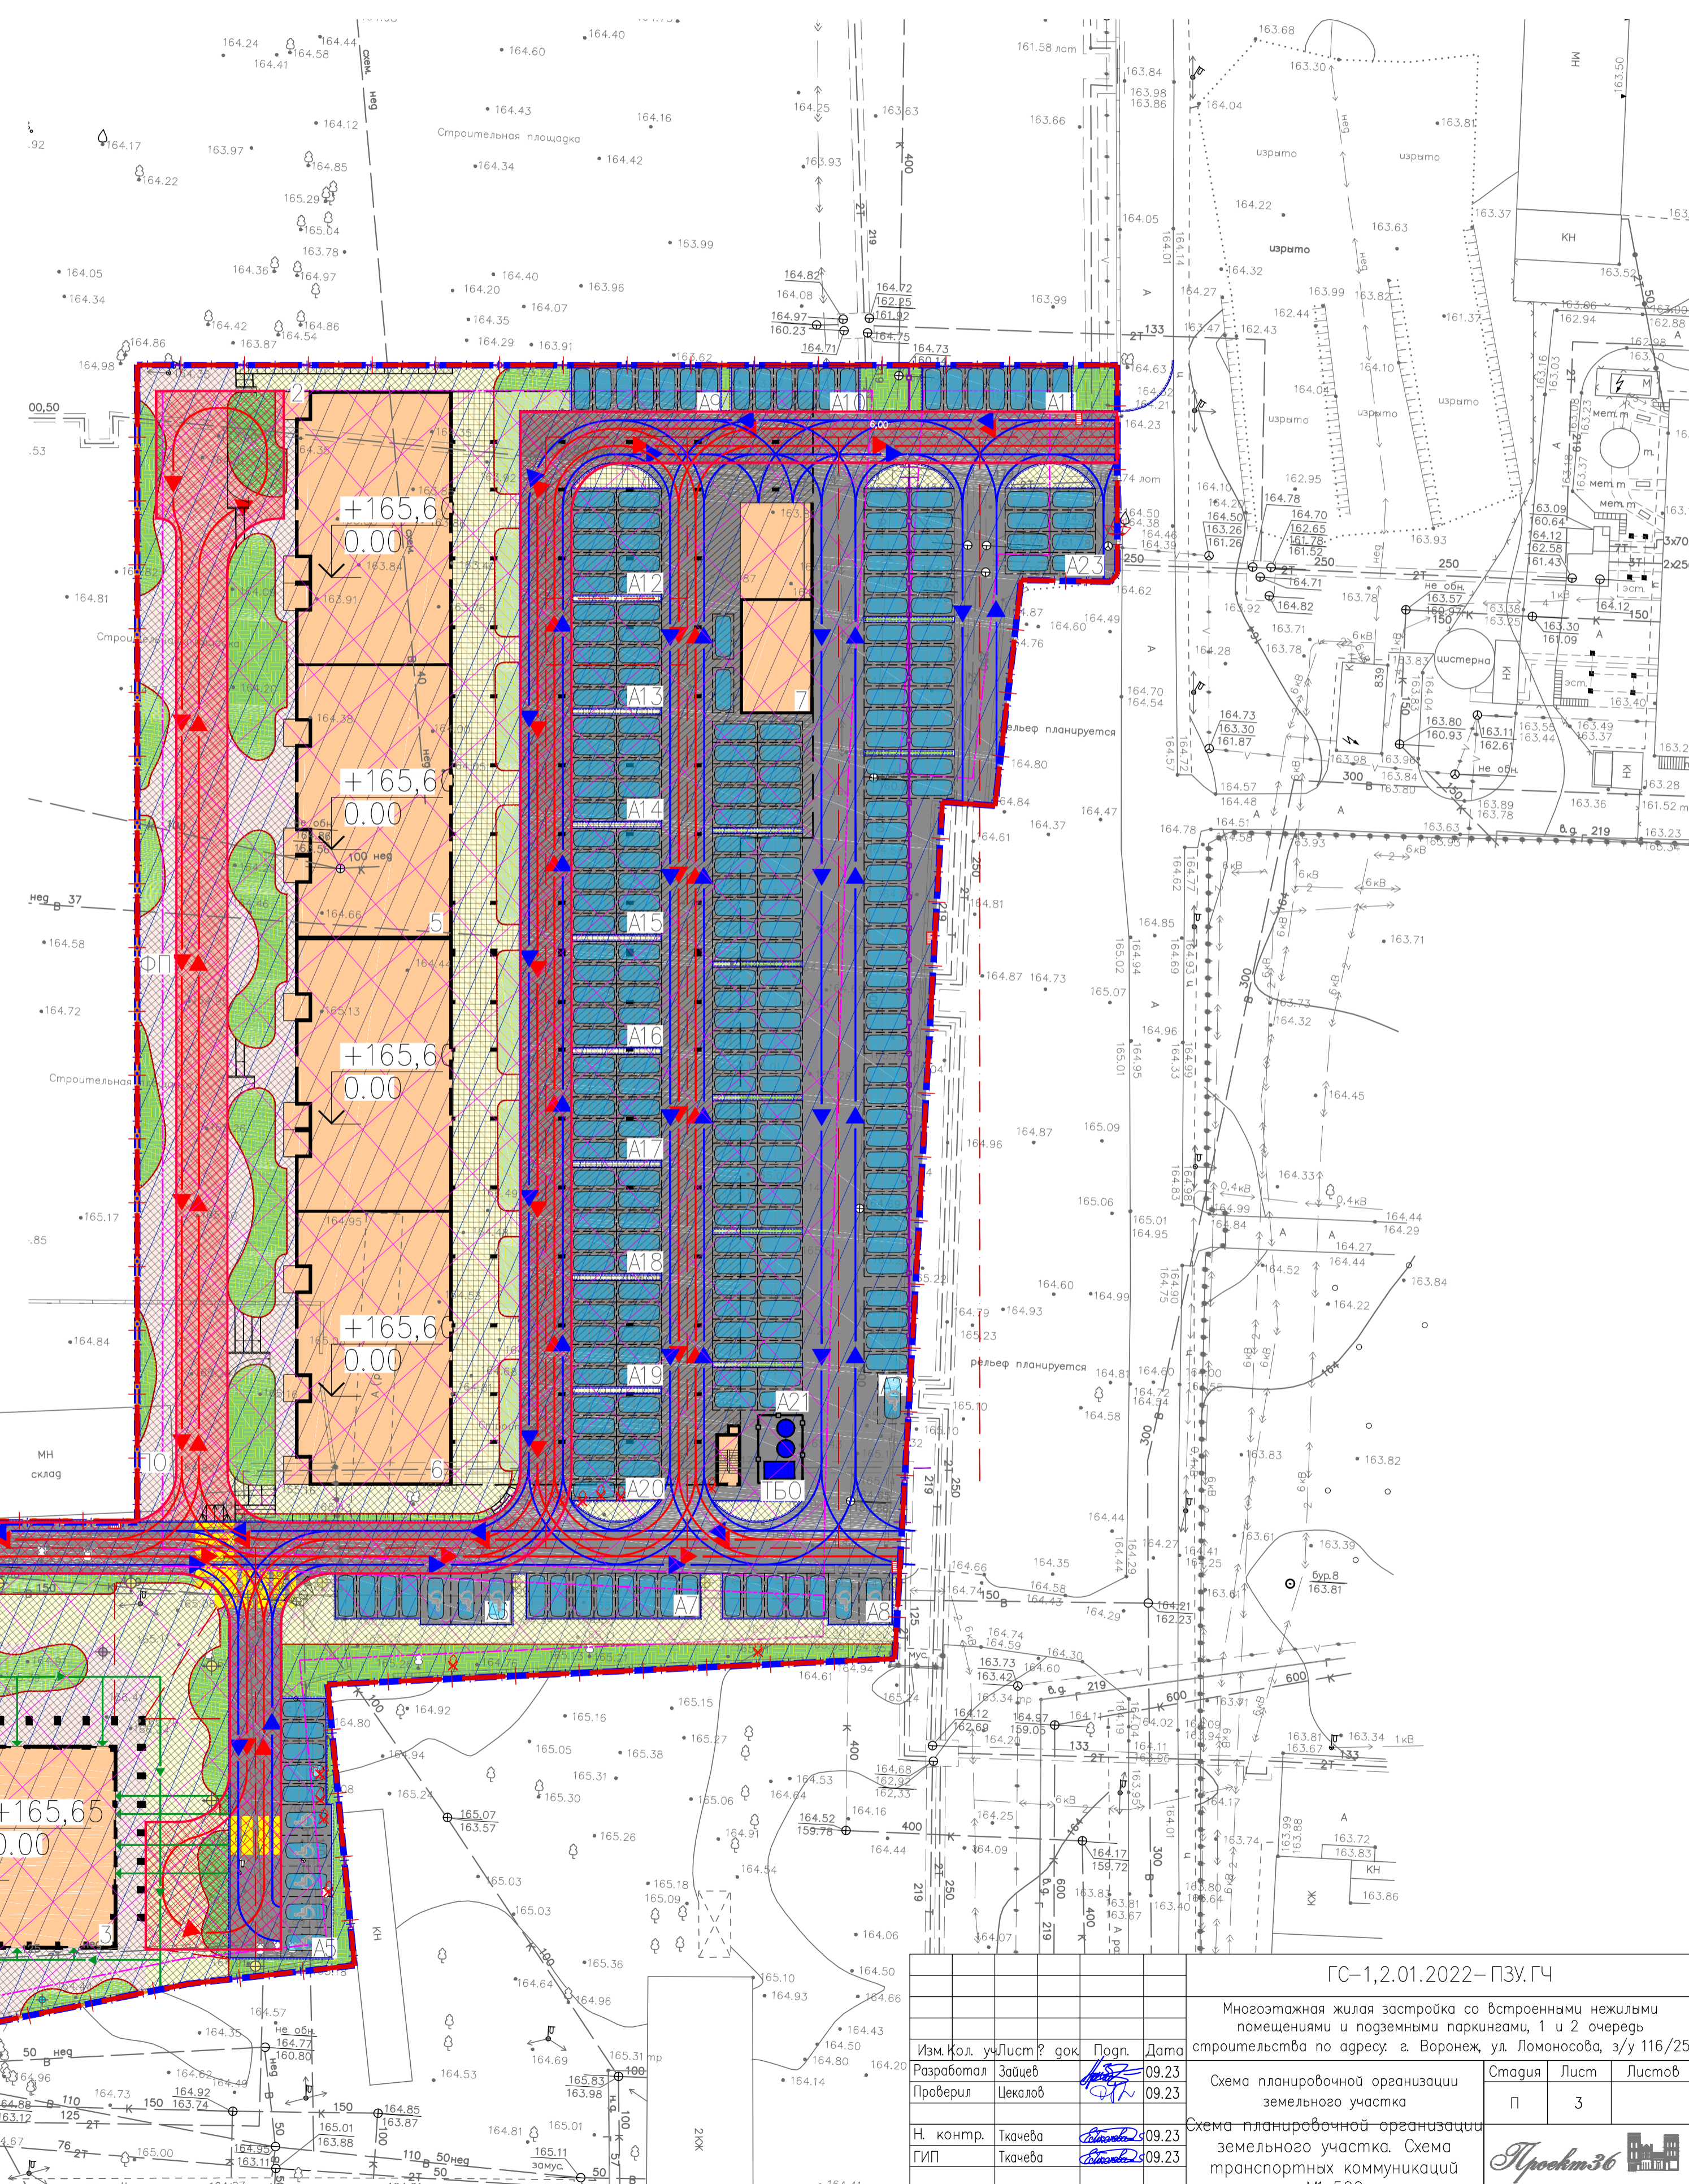

И.М. Н. подг.		Поплис и дата		Возмен шиф. N		Сделавшие	
Изм. Кол.	Уч. лист	П. док.	Дата	И.М. Н. подг.		Поплис и дата	
Разработчик	Забейв	Цакалов	09.23	И.М. Н. подг.		Поплис и дата	
Н. контр.	Ткачева	09.23	09.23	И.М. Н. подг.		Поплис и дата	
ГИП	Ткачева	09.23	09.23	И.М. Н. подг.		Поплис и дата	

ГС-1.2.01.2022-ПЗУ.ГЧ

Многоэтапная жилая застройка со встроенными нежилыми помещениями и подземными паркингами, 1 и 2 очередь строительства по адресу: г. Воронеж, ул. Ломоносова, з/у 116/25

Схема планировочной организации земельного участка

Схема планировочной организации земельного участка. Схема транспортных коммуникаций

Лист 3

Листов

Исполн 36

М:500 Формат А1