

Экспликация зданий и сооружений

№№ на плане	Наименование	Примечание
1	Жилой дом ГП-2.1	1 этап строительства
2	Жилой дом ГП-2.2	2 этап строительства
3	Жилой дом ГП-2.3	3 этап строительства
4	Жилой дом ГП-2.4	4 этап строительства
5	Паркинг ГП-2.5.1 вместимостью 289 м/м	1 этап строительства объект балансового назначения
5'	Паркинг ГП-2.5.2 вместимостью 283 м/м	1 этап строительства объект балансового назначения
6	КНС	1 этап строительства
7	ЗБКРТП	1 этап строительства
8	Трансформаторная подстанция	3 этап строительства

Экспликация площадок ГП-2.1 (187 чел.)

№	Наименование	Площадь	
		Нормир.	Фактич.
11	Площадка для игр детей дошкольного и младшего школьного возраста	130.9	131.8
12	Площадка для отдыха взрослого населения	18.7	29
13	Физкультурно-спортивная площадка	374 (187)*	230.8
14	Хозяйственные площадки	56.1 (28.05)*	4.8
15	Озеленение, в том числе:	84.15	1369.03
- оз.зоны			417.83
- оз.зона решетки			951.2

Экспликация площадок ГП-2.2 (629 чел.)

№	Наименование	Площадь	
		Нормир.	Фактич.
2.1	Площадка для игр детей дошкольного и младшего школьного возраста	440.3	451
2.2	Площадка для отдыха взрослого населения	62.9	63
2.3	Физкультурно-спортивная площадка	1258 (629)*	636.6
2.4	Хозяйственные площадки	188.7 (94.35)*	100.8
2.5	Озеленение, в том числе:	2830.5	4238.7
- оз.зоны			2085.2
- оз.зона решетки			2153.5

Экспликация площадок ГП-2.3 (253 чел.)


№	Наименование	Площадь	
		Нормир.	Фактич.
3.1	Площадка для игр детей дошкольного и младшего школьного возраста	177.1	184
3.2	Площадка для отдыха взрослого населения	25.3	47.2
3.3	Физкультурно-спортивная площадка	506 (253)*	313.3
3.4	Хозяйственные площадки	75.9 (37.95)*	73
3.5	Озеленение, в том числе:	1138.5	1926.2
- оз.зоны			505
- оз.зона решетки			1421.2

Экспликация площадок ГП-2.4 (455 чел.)

№	Наименование	Площадь	
		Нормир.	Фактич.
4.1	Площадка для игр детей дошкольного и младшего школьного возраста	318.5	338
4.2	Площадка для отдыха взрослого населения	45.5	78.5
4.3	Физкультурно-спортивная площадка	910 (455)*	473
4.4	Хозяйственные площадки	136.5 (68.25)*	80.5
4.5	Озеленение, в том числе:	2047.5	2058.5
- оз.зоны			985.7
- оз.зона решетки			1072.8

УСЛОВНЫЕ ОБОЗНАЧЕНИЯ

- Граница участка с КН 72:17:1313004:29345
- Линия регулирования застройки
- Граница благоустройства
- Граница 1 этапа строительства
- Граница 2 этапа строительства
- Граница 3 этапа строительства
- Граница 4 этапа строительства
- Санитарный разрыв от площадки для сбора мусора R 20 м
- Санитарный разрыв от автомойки R 50 м
- Санитарный разрыв от КНС R 20 м
- Санитарный разрыв от открытого паркинга R 35м
- Санитарный разрыв от трансформаторной подстанции R 10 м
- Бортовой камень БР 100.300.15
- Бортовой камень БР 100.20.8
- Понижение бортового камня. Узел см. лист 7
- Геологические скважины

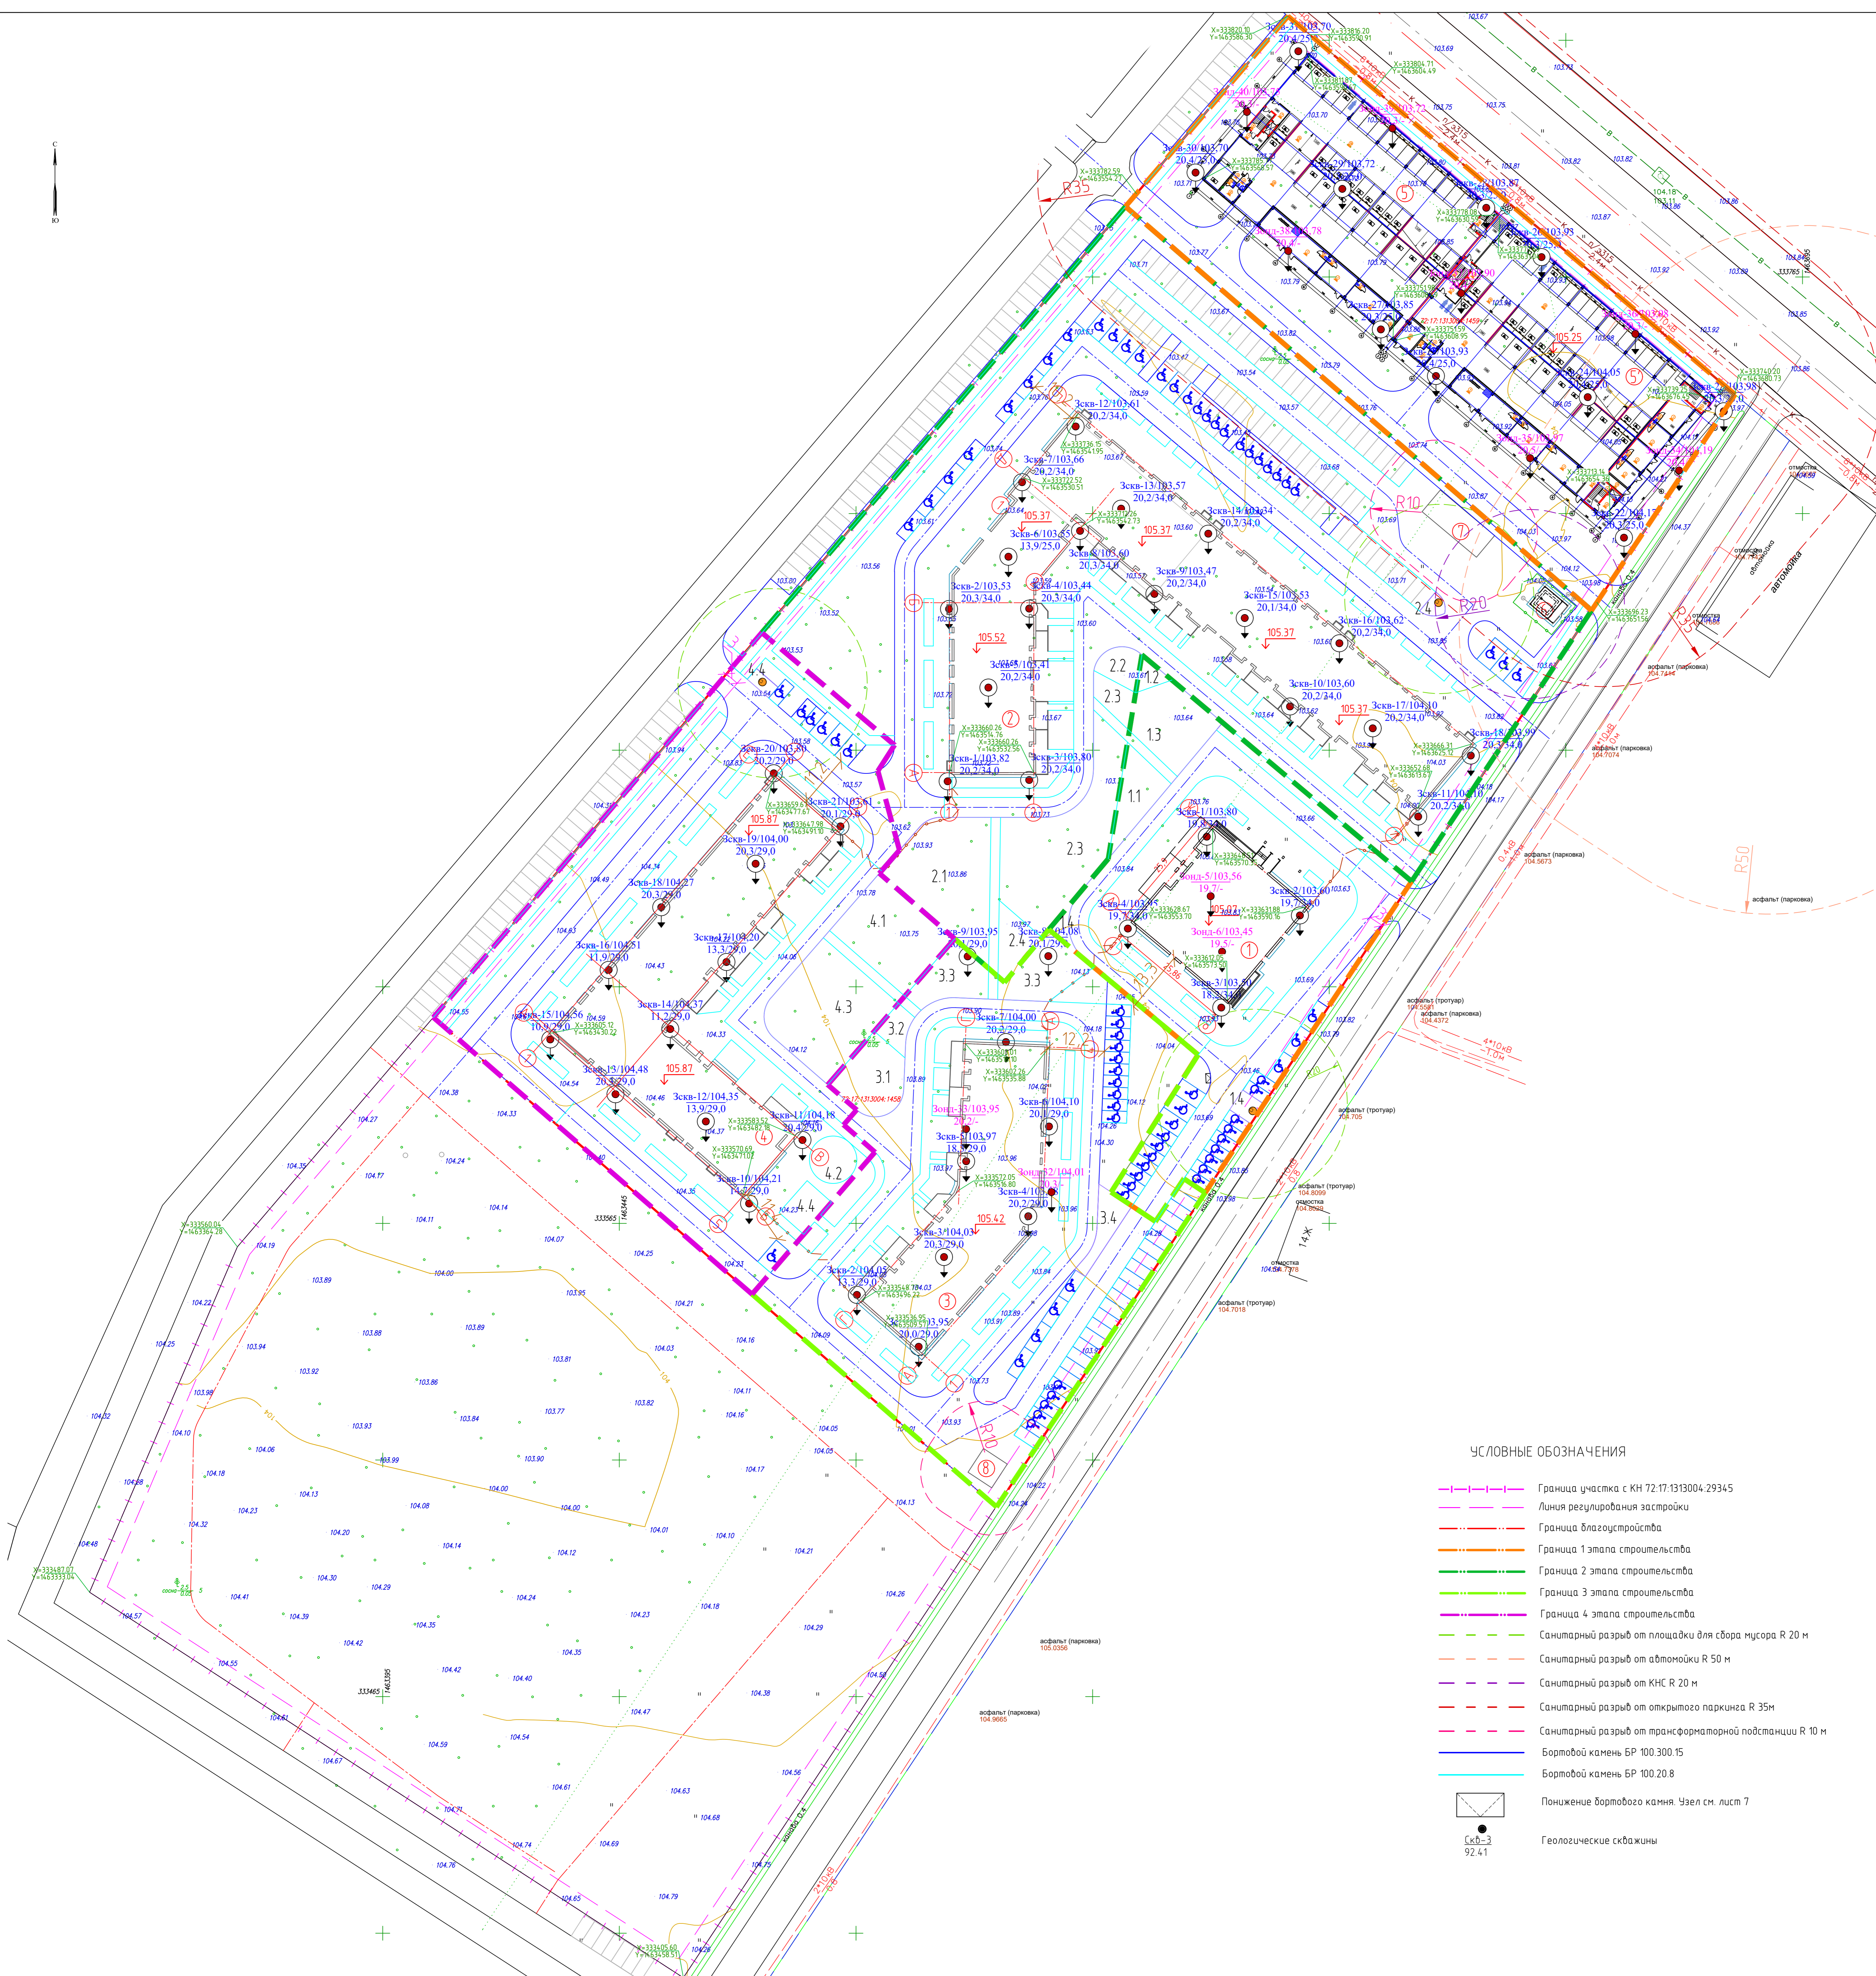

				18/22-01-00-ПЗУ	
2	-	Зам	21-01	18/05/23	
1	-	Зам	04-01	18/01/23	
Иван	Колес	Лист	Лист	Подпись	Дата
Разработчик	Работодатель	12/22	12/22	12/22	
ГИП	Работодатель	12/22	12/22	12/22	
					18/22-01-00-ПЗУ
					«Жилые дома по адресу: Тименский район, Московское МД»
					Лист 2 из 2
					Сцена планировочной организации земельного участка. М 1:500
					НОВАТЭК