


Ситуационный план
M1:2000

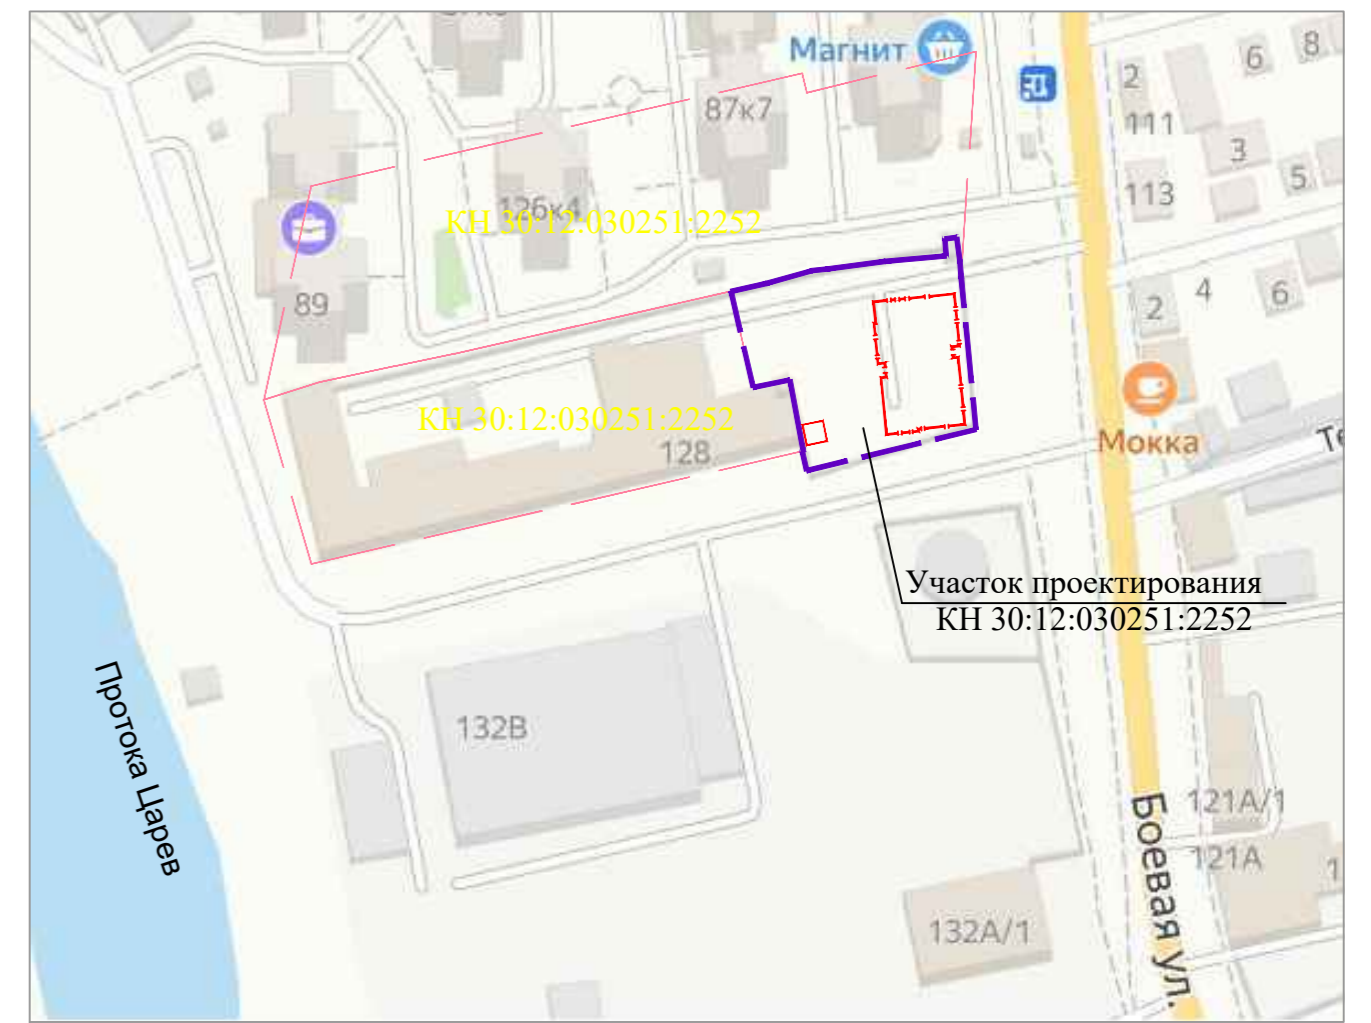


Ведомость графической части раздела ПЗУ

№ листа	Наименование	Примечание
1	Схема планировочной организации земельного участка. М1:500.	
2	Разбивочный план М 1:500.	
3	План организации рельефа М 1:500	
4	План земляных масс. Снятие техногенного слоя. М1:500	
5	План земляных масс. М 1:500	
6	Сводный план инженерных сетей. М 1:500	
7	План благоустройства и озеленения. М 1:500	
8	Конструкции дорожных покрытий. М1:20	
9	Схема движения автотранспорта. М 1:500	

Технико-экономические показатели

Площадь участка, га	- 0.2663
Площадь застройки, га	- 0.078489
Площадь твердых покрытий, га	- 0.124111
Площадь озеленения, га	- 0.0637
Процент застройки, %	- 29.5
Процент озеленения, %	- 23.9

Изм.					Лист			Нед.			Подпись			Дата			
АК-03/2023 - ПЗУ																	
Жилой комплекс по ул. Боевой в Советском р-не г. Астрахани																	
Изм.	Кол.уч.	Лист	Нед.	Подпись	Дата	Многоквартирный 18-этажный жилой дом со встроенными нежилыми помещениями (Дом №1)	Стадия	Лист	Листов								
Разработал		Маросина			09.23					П	1	9					
Проверил		Полякова			09.23												
ГАП		Ожерельева			09.23												
Норм.контр		Полякова			09.23												
							Индивидуальный предприниматель Рубан А.В.										

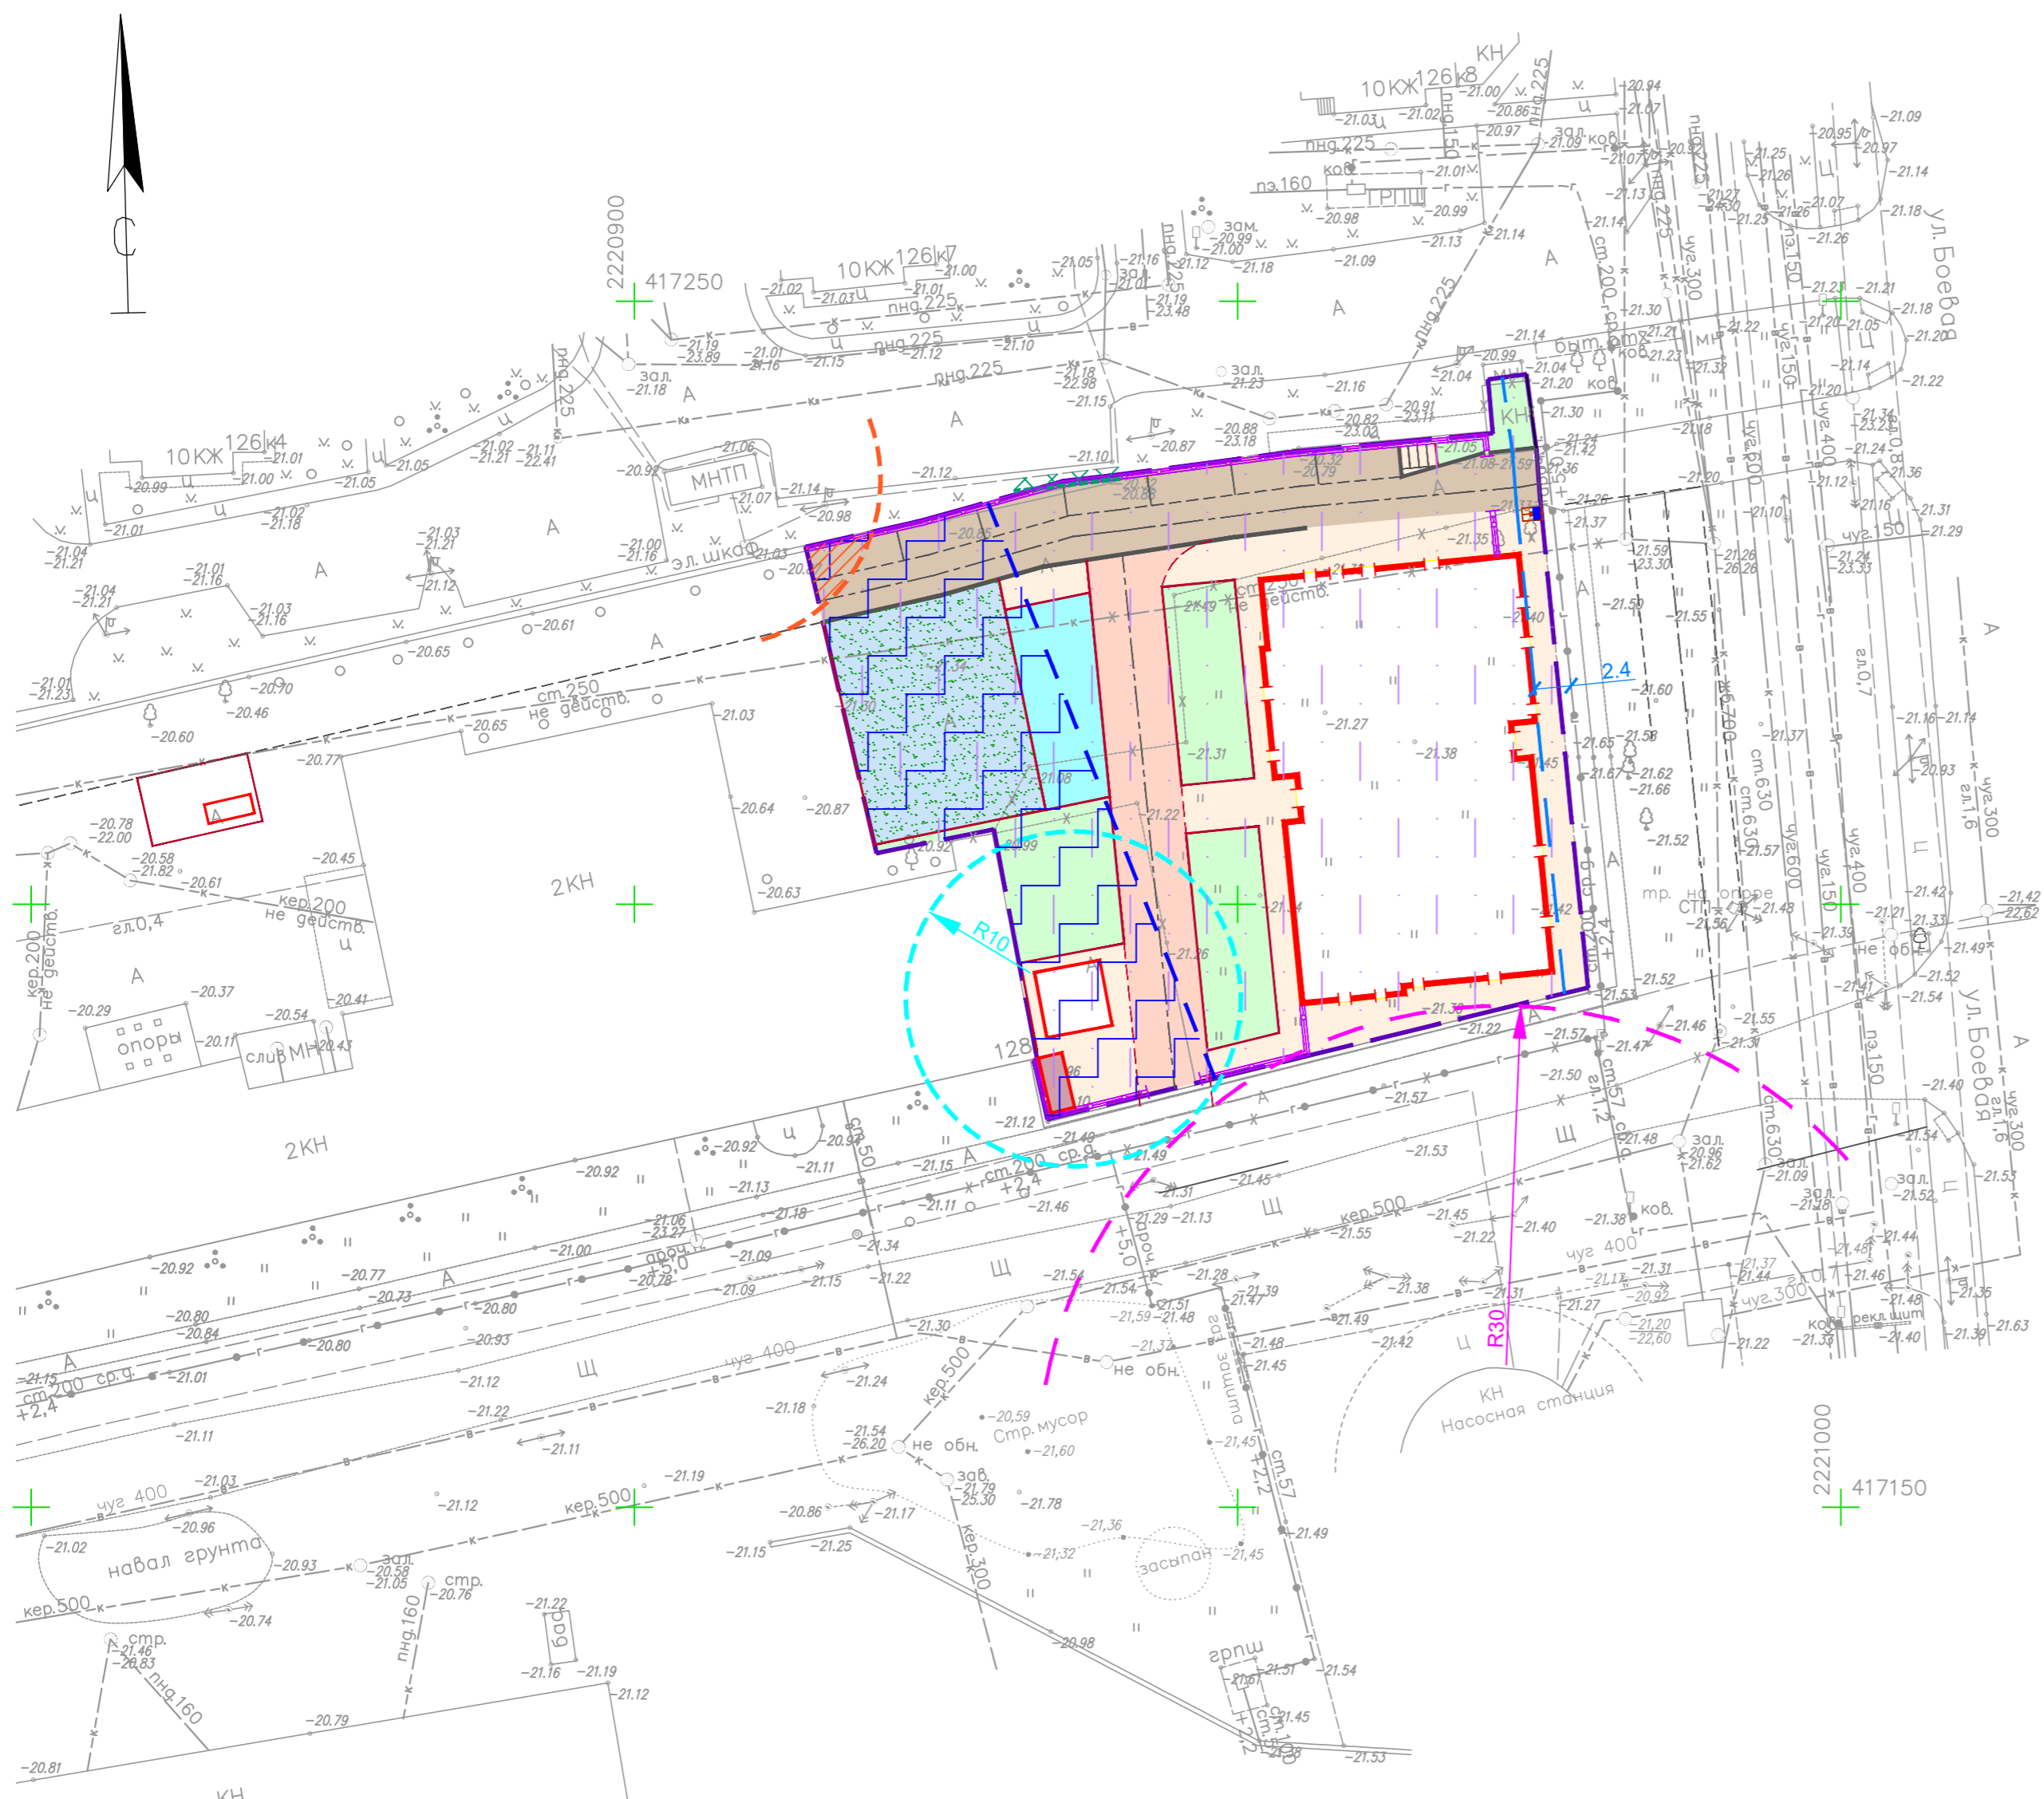

Условные обозначения

- граница участка
- граница допустимого размещения объектов капитального строительства
- зона сектора I внутренней горизонтальной поверхности для ВПП 09/27 третьей подзоны приаэродромной территории аэродрома Астрахань (Нариманов), четвертой подзоны ПТ аэродрома Астрахань (Нариманов), сектора 43 зоны ограничения застройки по высоте в составе четвертой подзоны ПТ аэродрома Астрахань (Нариманов), шестой подзоны ПТ аэродрома Астрахань (Нариманов)
- проектируемые объекты
- участки озеленения
- дорожное покрытие
- тротуарное покрытие
- травяное покрытие (спортивный газон)
- резиновое покрытие
- охранная зона ЛЭП-0.4кВ ТП 1564 ф.607 ПС Царевская
- охранная зона объектов электросетевого хозяйства
- граница водоохранной зоны пр. Царев и прибрежная защитная полоса пр. Царев на территории г. Астрахань и Астраханской области
- граница охранной зоны от проектируемой ТП
- СЗЗ от существующей КНС №17

Инф. N подл. | Погпись и дата | Взам. инв. N