

ВЕДОМОСТЬ ПРОЕЗДОВ, ТРОТУАРОВ, ДОРОЖЕК И ПЛОЩАДОК градплан №38:36:000005:31149


Объем	Условн. изобр.	Наименование	Длина м	Ширина м	Площадь покрытия м2	бордюр из бортовой камня тип	кол-во
		покрытие площадок В.Д.С.Х.Ч. (спортивный газон)			8623	бр.	100.30.15
		трогуарное покрытие из асфальтобетона			7596	бр.	100.30.15
		проезды и площадки из двухслойного асфальтобетона, в т.ч.			12262	бр.	100.20.8
		площадки для временной парковки автомобилей				бр.	100.20.8
		площадка для установки мусоросборников			75		

Ведомость элементов озеленения градплан №38:36:000005:31149

Поз.	Условн. изобр.	Наименование породы или вида насаждений	Высота саженца м	Кол-во	Примечание
Существующие деревья					
		Береза	от 2м	19	
1		Береза	от 2м	48	Подлежит вырубке
Рядовая и групповая посадка деревьев высотой до 20м					
5		Береза бородавчатая	от 2м	208	Саженец с комом 1х1м
6		Ель	от 2м	8	Саженец с комом 1х1м
Рядовая и групповая посадка древовидных кустарников высотой 4м и больше					
7		Рябина обыкновенная или сибирская	от 1.5м	130	Диаметр кроны взрослого куста 2м
8		Черемуха обыкновенная (май-июнь)		121	
9		Сирень обыкновенная (цвет. июнь)			
Рядовая и групповая посадка кустарников высотой до 3м					
10		Дерен белый (ред.посадка в 1м.л.-2шт.)		605	ком земли 0.3х0.3м растительной земли 50%

Технико-экономические показатели III очереди строительства в границах участка градплан №38:36:000005:31149

N	Наименование	1-й этап строительства		2-й этап строительства		3-й этап строительства		4-й этап строительства		5-й этап строительства		6-й этап строительства		7-й этап строительства		8-й этап строительства		Всего	
		Площадь	Га	%	Площадь	Га	%	Площадь	Га	%	Площадь	Га	%	Площадь	Га	%	Площадь		Га
1	Площадь территории границ участка	0,8687	100	0,4485	100	0,4797	100	0,5121	100	0,4438	100	0,3045	100	0,3850	100	3,4423	100		
2	Площадь покрытия	0,0783	9,01	0,0749	16,7	0,1580	32,94	0,0719	14,04	0,0621	14,00	0,0705	23,15	0,0710	18,44	0,5867	17,05		
3	Площадь озеленения	0,5464	62,90	0,2031	45,28	0,2781	57,97	0,2862	55,89	0,2457	55,36	0,1635	53,70	0,2703	70,21	1,9933	57,90		
4	Площадь озеленения	0,2440	28,09	0,1705	38,02	0,0436	9,09	0,1540	30,07	0,1360	30,64	0,0705	23,15	0,0437	11,35	0,8623	25,05		

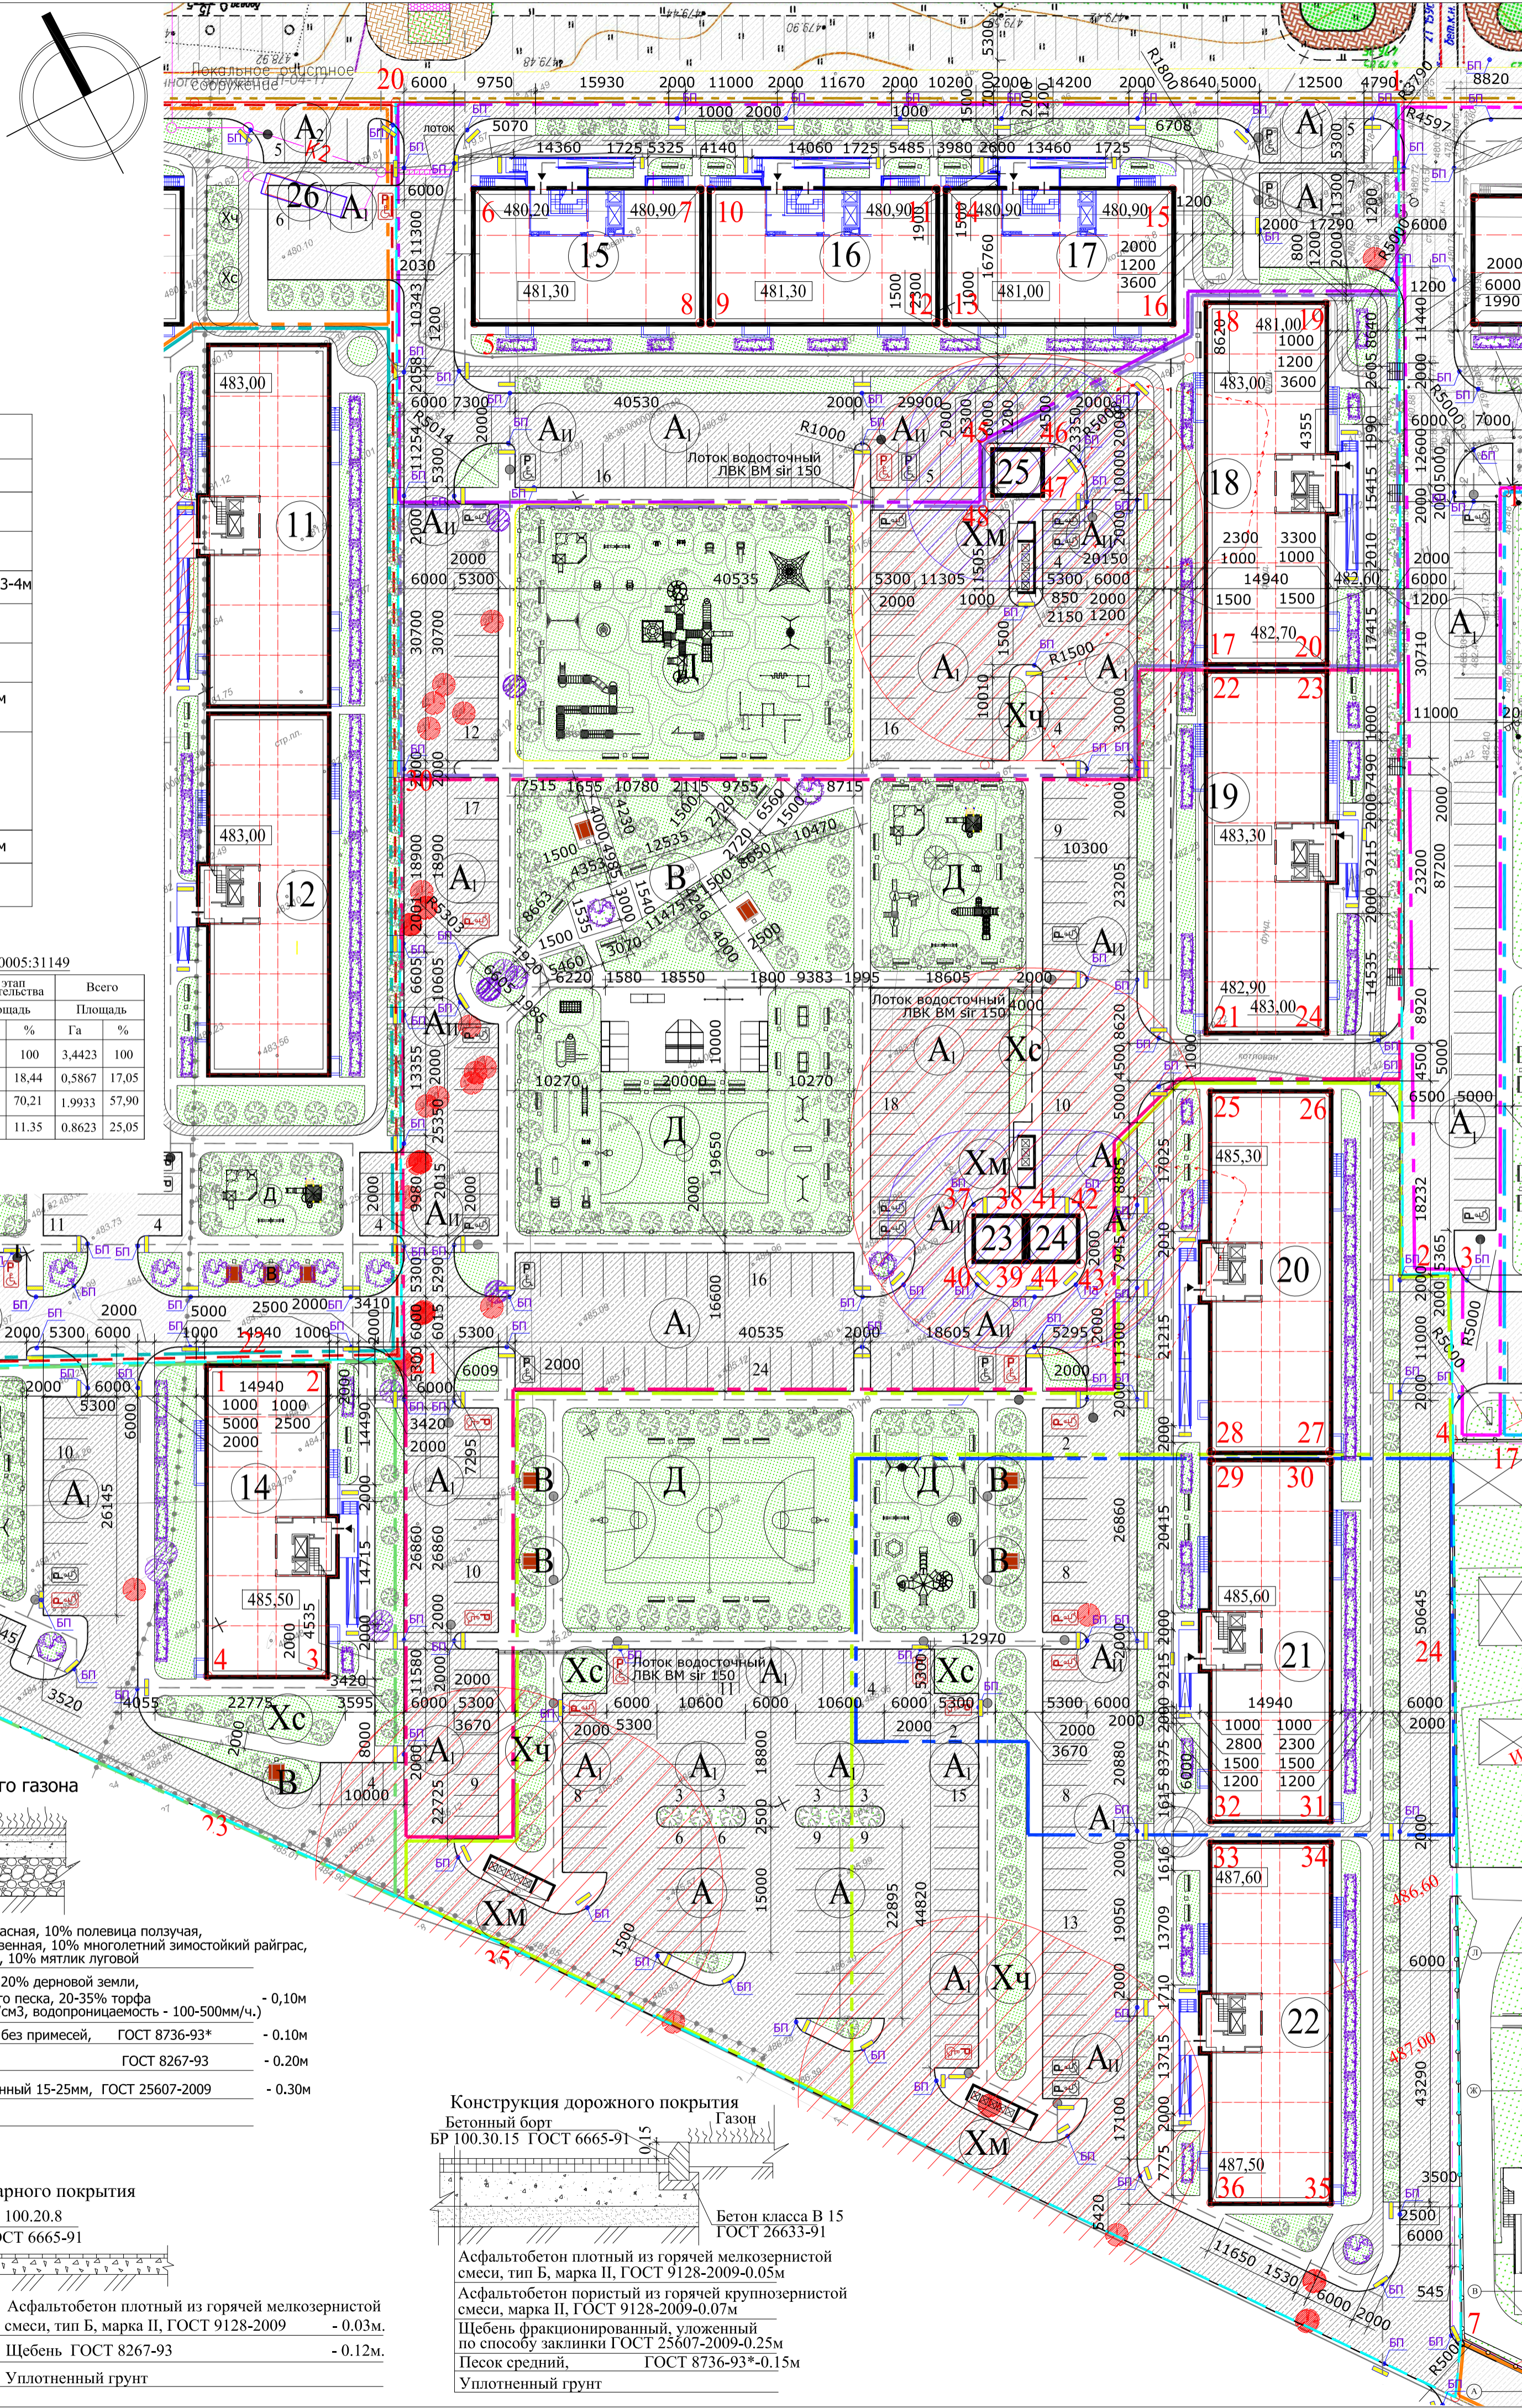

ВЕДОМОСТЬ ПРОЕЗДОВ, ТРОТУАРОВ, ДОРОЖЕК И ПЛОЩАДОК 1-го этапа строительства

Объем	Условн. изобр.	Наименование	Длина м	Ширина м	Площадь покрытия м2	бордюр из бортовой камня тип	кол-во
		покрытие площадок В.Д.С.Х.Ч. (спортивный газон)			2440	бр.	849
		трогуарное покрытие из асфальтобетона			2168	бр.	100.20.8
		проезды и площадки из двухслойного асфальтобетона, в т.ч.			3281	бр.	100.30.15
		площадки для временной парковки автомобилей				бр.	100.30.15
		площадка для установки мусоросборников			15		

ВЕДОМОСТЬ ПРОЕЗДОВ, ТРОТУАРОВ, ДОРОЖЕК И ПЛОЩАДОК 2-го этапа строительства

Объем	Условн. изобр.	Наименование	Длина м	Ширина м	Площадь покрытия м2	бордюр из бортовой камня тип	кол-во
		покрытие площадок В.Д.С.Х.Ч. (спортивный газон)			1705	бр.	389
		трогуарное покрытие из асфальтобетона			874	бр.	100.20.8
		проезды и площадки из двухслойного асфальтобетона, в т.ч.			1137	бр.	100.30.15
		площадки для временной парковки автомобилей				бр.	100.30.15
		площадка для установки мусоросборников			20		

ВЕДОМОСТЬ ПРОЕЗДОВ, ТРОТУАРОВ, ДОРОЖЕК И ПЛОЩАДОК 3-го этапа строительства

Объем	Условн. изобр.	Наименование	Длина м	Ширина м	Площадь покрытия м2	бордюр из бортовой камня тип	кол-во
		покрытие площадок В.Д.С.Х.Ч. (спортивный газон)			436	бр.	511
		трогуарное покрытие из асфальтобетона			1280	бр.	100.20.8
		проезды и площадки из двухслойного асфальтобетона, в т.ч.			1501	бр.	100.30.15
		площадки для временной парковки автомобилей				бр.	100.30.15
		площадка для установки мусоросборников			0		

ВЕДОМОСТЬ ПРОЕЗДОВ, ТРОТУАРОВ, ДОРОЖЕК И ПЛОЩАДОК 4-го этапа строительства

Объем	Условн. изобр.	Наименование	Длина м	Ширина м	Площадь покрытия м2	бордюр из бортовой камня тип	кол-во
		покрытие площадок В.Д.С.Х.Ч. (спортивный газон)			1540	бр.	514
		трогуарное покрытие из асфальтобетона			926	бр.	100.20.8
		проезды и площадки из двухслойного асфальтобетона, в т.ч.			1916	бр.	100.30.15
		площадки для временной парковки автомобилей				бр.	100.30.15
		площадка для установки мусоросборников			20		

ВЕДОМОСТЬ ПРОЕЗДОВ, ТРОТУАРОВ, ДОРОЖЕК И ПЛОЩАДОК 5-го этапа строительства

Объем	Условн. изобр.	Наименование	Длина м	Ширина м	Площадь покрытия м2	бордюр из бортовой камня тип	кол-во
		покрытие площадок В.Д.С.Х.Ч. (спортивный газон)			1360	бр.	467
		трогуарное покрытие из асфальтобетона			772	бр.	100.20.8
		проезды и площадки из двухслойного асфальтобетона, в т.ч.			1685	бр.	100.30.15
		площадки для временной парковки автомобилей				бр.	100.30.15
		площадка для установки мусоросборников			0		

ВЕДОМОСТЬ ПРОЕЗДОВ, ТРОТУАРОВ, ДОРОЖЕК И ПЛОЩАДОК 6-го этапа строительства

Объем	Условн. изобр.	Наименование	Длина м	Ширина м	Площадь покрытия м2	бордюр из бортовой камня тип	кол-во
		покрытие площадок В.Д.С.Х.Ч. (спортивный газон)			705	бр.	392
		трогуарное покрытие из асфальтобетона			717	бр.	100.20.8
		проезды и площадки из двухслойного асфальтобетона, в т.ч.			918	бр.	100.30.15
		площадки для временной парковки автомобилей				бр.	100.30.15
		площадка для установки мусоросборников			0		

ВЕДОМОСТЬ ПРОЕЗДОВ, ТРОТУАРОВ, ДОРОЖЕК И ПЛОЩАДОК 7-го этапа строительства

Объем	Условн. изобр.	Наименование	Длина м	Ширина м	Площадь покрытия м2	бордюр из бортовой камня тип	кол-во
		покрытие площадок В.Д.С.Х.Ч. (спортивный газон)			437	бр.	356
		трогуарное покрытие из асфальтобетона			859	бр.	100.20.8
		проезды и площадки из двухслойного асфальтобетона, в т.ч.			1824	бр.	100.30.15
		площадки для временной парковки автомобилей				бр.	100.30.15
		площадка для установки мусоросборников			20		

ВЕДОМОСТЬ МАЛЫХ АРХИТЕКТУРНЫХ ФОРМ И ПЕРЕНОСНЫХ ИЗДЕЛИЙ 1-4 ЭТАП СТРОИТЕЛЬСТВА

Усл. изобр.	Наименование	Кол-во шт.	Обозначение Тип проекта.
	Карусель	1	ЗАО "КСИЛ" код 4106 или аналог
	Карусель	1	ЗАО "КСИЛ" код 4192 или аналог
	Карусель на пружине "Джип", "Корабик", "Тучка"	1	ЗАО "КСИЛ" код 4128, 4122, 4126 или аналог
	Стойка баскетбольная	2	ЗАО "КСИЛ" код 6500 или аналог
	Линия "фигурная"	1	ЗАО "КСИЛ" код 6727 или аналог
	Турник	2	ЗАО "КСИЛ" код 6734 или аналог
	Врусья параллельные	1	ЗАО "КСИЛ" код 6720 или аналог
	Теннисный стол	2	ЗАО "КСИЛ" код 6702 или аналог
	Тренажер	1	ЗАО "КСИЛ" код 7502 или аналог
	Тренажер	1	ЗАО "КСИЛ" код 7513 или аналог
	Тренажер	1	ЗАО "КСИЛ" код 7510 или аналог
	Тренажер	1	ЗАО "КСИЛ" код 6721 или аналог
	Бум	1	ЗАО "КСИЛ" код 6706 или аналог
	Скамья "Диван"	35	ЗАО "КСИЛ" код 2211 или аналог
	Урна	29	ЗАО "КСИЛ" код 1312 или аналог
	Стол со скамьями и навесом	2	ЗАО "КСИЛ" код 2604 или аналог
	Детский игровой комплекс "Бесконечка"	1	ЗАО "КСИЛ" код 6128 или аналог
	Детский игровой комплекс "Полоса препятствий"	1	ЗАО "КСИЛ" код 6415 или аналог
	Контейнер для ТБО	3	
	Гимнастический комплекс	1	ЗАО "КСИЛ" код 6304 или аналог
	Гимнастический комплекс	1	ЗАО "КСИЛ" код 6300 или аналог
	Рельс прямой	1	ЗАО "КСИЛ" код 007615 или аналог
	Рама "Пирамиды"	1	ЗАО "КСИЛ" код 007605 или аналог
	Рама "Мост"	1	ЗАО "КСИЛ" код 007601 или аналог
	Рама "Горка"	4	ЗАО "КСИЛ" код 007600 или аналог
	Рама "Двойная волна"	1	ЗАО "КСИЛ" код 007603 или аналог

ВЕДОМОСТЬ МАЛЫХ АРХИТЕКТУРНЫХ ФОРМ И ПЕРЕНОСНЫХ ИЗДЕЛИЙ 2-4 ЭТАП СТРОИТЕЛЬСТВА

Усл. изобр.	Наименование	Кол-во шт.	Обозначение Тип проекта.
	Оборудование для Workout	1	ЗАО "КСИЛ" код 6452 или аналог
	Оборудование для Workout	1	ЗАО "КСИЛ" код 6456 или аналог
	Карусель-балансир 4-х местная большая	1	ЗАО "КСИЛ" код 4106 или аналог
	Детский игровой комплекс "Фантазия"	1	ЗАО "КСИЛ" код 4158 или аналог
	Карусель	1	ЗАО "КСИЛ" код 4495 или аналог
	Качели на деревянных стойках малые	1	ЗАО "КСИЛ" код 4142 или аналог
	Качели на пружине "Джип", "Корабик", "Тучка"	2	ЗАО "КСИЛ" код 4128, 4122, 4126 или аналог
	Качели на металлических стойках с оцинкованной балкой "Тигро"	1	ЗАО "КСИЛ" код 4158 или аналог
	Тренажер	1	ЗАО "КСИЛ" код 7503 или аналог
	Тренажер	1	ЗАО "КСИЛ" код 7502 или аналог
	Тренажер	1	ЗАО "КСИЛ" код 7513 или аналог
	Тренажер	1	ЗАО "КСИЛ" код 7510 или аналог
	Тренажер	1	ЗАО "КСИЛ" код 6721 или аналог
	Тренажер	1	ЗАО "КСИЛ" код 6706 или аналог
	Скамья "Диван"	90	ЗАО "КСИЛ" код 2211 или аналог
	Урна	80	ЗАО "КСИЛ" код 1312 или аналог
	Стол со скамьями и навесом	7	ЗАО "КСИЛ" код 2604 или аналог
	Детский игровой комплекс "Бесконечка"	1	ЗАО "КСИЛ" код 6128 или аналог
	Детский игровой комплекс "Полоса препятствий"	1	ЗАО "КСИЛ" код 6415 или аналог
	Детский спортивный комплекс	1	ЗАО "КСИЛ" код 6338 или аналог
	Детский спортивный комплекс "Полоса препятствий"	1	ЗАО "КСИЛ" код 6304 или аналог
	Гимнастический комплекс	1	ЗАО "КСИЛ" код 6300 или аналог

ВЕДОМОСТЬ МАЛЫХ АРХИТЕКТУРНЫХ ФОРМ И ПЕРЕНОСНЫХ ИЗДЕЛИЙ 3-4 ЭТАП СТРОИТЕЛЬСТВА

Усл. изобр.	Наименование	Кол-во шт.	Обозначение Тип проекта.
	Скамья "Диван"	90	ЗАО "КСИЛ" код 2211 или аналог
	Урна	80	ЗАО "КСИЛ" код 1312 или аналог

ВЕДОМОСТЬ МАЛЫХ АРХИТЕКТУРНЫХ ФОРМ И ПЕРЕНОСНЫХ ИЗДЕЛИЙ 5-7 ЭТАП СТРОИТЕЛЬСТВА

Усл. изобр.	Наименование	Кол-во шт.	Обозначение Тип проекта.
	Скамья "Диван"	2	ЗАО "КСИЛ" код 2211 или аналог
	Урна	1	ЗАО "КСИЛ" код 1312 или аналог
	Контейнер для ТБО	5	

ВЕДОМОСТЬ ЖИЛЫХ И ОБЩЕСТВЕННЫХ ЗДАНИЙ И СООРУЖЕНИЙ 17

Полноценное здание	Наименование и обозначение	Кол-во этажей	Здание	Количество квартир		Площадь, м²		Строительный объем, м³		
				квартир	комнат	общая	жилая	здания	всего	
1-й этап строительства										
19	Проектируемая жилая БС	1	112 64	176	7112.68	705	7310.44	9662.28	34871	34871
23	Трансформаторная подстанция	1				39				
24	Трансформаторная подстанция	1				39				
Всего:										
2-й этап строительства										
18	Проектируемая жилая БС	18	1 112 64	176	7112.68	710	7310.44	9659.48	34876	34876
25	Трансформаторная подстанция	1				39				
Всего:										
3-й этап строительства										
Жилой дом №3										
15	Проектируемая жилая БС	18	1 96 1 31 128	4821.55	528	4941.94	6607.25	25088.82	25088.82	
Жилой дом №4										
16	Проектируемая жилая БС	18	1 96 1 31 128	4821.55	526	4913.71	6513.15	25088.82	25088.82	
17	Проектируемая жилая БС	18	1 96 1 31 128	4821.55	526	4941.94	6607.25	25088.82	25088.82	
Всего:										
4-й этап строительства										
Жилой дом №5										
20	Проектируемая жилая БС	18	1 112 64	176	711					