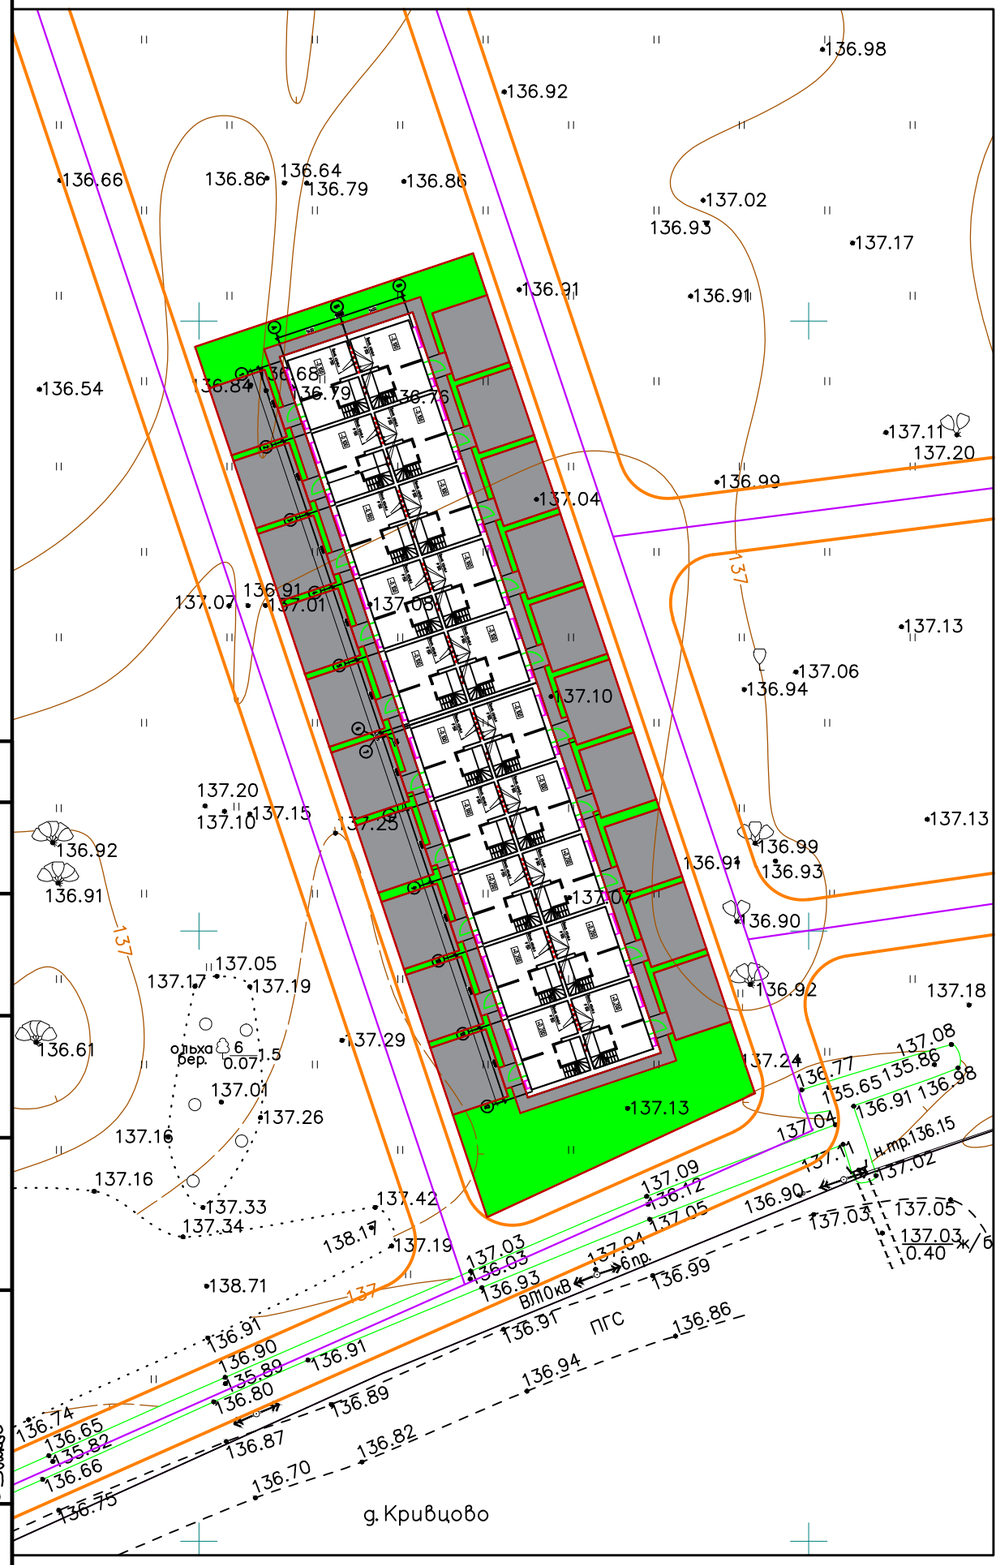

Ведомость жилых и общественных зданий и сооружений

Номер на плане	Наименование и обозначение	Этажность	Количество зданий	Квартир: Здания	Квартир: Всего	Площадь м2: Застройки: Здания	Площадь м2: Застройки: Всего	Площадь м2: Общая площадь: Здания	Площадь м2: Общая площадь: Всего	Строительный объём, м3: Здания	Строительный объём, м3: Всего
1	Жилой дом	2	1	-	20	820.1	-	1323.4	-	-	5520.8

Ведомость тротуаров , дорожек и площадок.

Поз.	Наименование	Тип	Площадь покрытия м2	Примечание
	Ж/б В15, F75, W4 покрытие проездов с БР100.30.18	I	642.2	

Ведомость элементов озеленения

Поз.	Наименование породы или вида насаждения	Возраст лет	Кол.	Примечание
	Газон партерный	-	314.5	м2

ТЕХНИКО-ЭКОНОМИЧЕСКИЕ ПОКАЗАТЕЛИ

Площадь участка землепользования	- 1777 $м^2$
Площадь покрытий	- 642.2 $м^2$
Площадь застройки	- 820.1 $м^2$
Площадь озеленения	- 314.5 $м^2$

Тип I

Коэффициент застройки участка:

$$\frac{S\ застройки}{S\ участка} = \frac{820.1}{1777} = 0,46$$

Изм.	Кол. уч.	Лист	№ док.	Подп.	Дата
ГИП		Волков Д.В.			
Разработал		Жаворонков М.О.			
Н. контр		Лашин И.В.			

02/22-ПЗУ

Проект комплексной жилой малоэтажной застройки в деревне Кривцово Никулинского сельского поселения Тверской области, на земельных участках с кадастровыми номерами: 69:10:0000024:11698, 69:10:0000024:11705, 69:10:0000024:11706, 69:10:0000024:11707, 69:10:0000024:11708, 69:10:0000024:11709, 69:10:0000024:11710, 69:10:0000024:11711, 69:10:0000024:11712, 69:10:0000024:11713, 69:10:0000024:11714, 69:10:0000024:11715, 69:10:0000024:11716, 69:10:0000024:11717, 69:10:0000024:11718, 69:10:0000024:11719, 69:10:0000024:11720, 69:10:0000024:11721, 69:10:0000024:11722, 69:10:0000024:11723, 69:10:0000024:11724

Многоквартирные жилые дома с площадью квартир 55 кв.м

Стадия	Лист	Листов
П	19	

Схема планировочной организации участка с кадастровым номером 69:10:0000024:11717 М.1:500

ООО СПМ "МОНОЛИТ"

Согласовано

Взам. инв. №

Подп. и дата 04.22

Инв. № подл. 02/22

Копировал

А3