



№ п/п по плану	Наименование и обозначение	этажность	количество		площадь		строительный объем	
			зданий	квартир	зданий	общая нормируемая	зданий	всего
1	ТП	1	2	42,25	84,50			
9	Многоквартирный жилой дом	5	1	140	1668,25	8011,02		14831,6
10	Многоквартирный жилой дом	5	1	140	1668,25	8011,02		14831,6
11	Многоквартирный жилой дом	5	1	112	1663,05	8011,02		14831,6
12	Многоквартирный жилой дом	5	1	140	1668,25	8011,02		14831,6
13	Многоквартирный жилой дом	5	1	140	1668,25	8011,02		14831,6
14	Многоквартирный жилой дом	5	1	140	1668,25	8011,02		14831,6

Условные обозначения

	Границы земельных участков с КН17:18.01050665514, 17:18.01050665534
	Границы места допустимого размещения объектов на участках по ПЗУ
	Проезды и площадки с асфальтобетонным покрытием
	Тротуары с покрытием из плитки
	Отмостки бетонные
	Спортивная площадка с резиновым покрытием
	Площадка для игр детей с резиновым покрытием
	Площадка для отдыха взрослых с покрытием из бетонной плитки
	Охранная зона объектов электросетевого хозяйства (ТП) - 10
	Площадка для мусорных контейнеров - огороженная с навесом (площадка ТБО)
	Озеленение - газон из многолетних трав

009-04-22-ПЗУ

5-этажные жилые дома в микрорайоне Иркутский

Изм. Разреш. Лист № разг. Подп. Дата

Разработчик: Бутовская

ГИП: Хайдыл


Стадия: Лист 1 из 4

ООО "Центр СНИП"

Масштаб: 1:500

Примечания:  
 1. Система высот - Балтийская  
 2. Система координат - 167  
 3. Сплошные горизонталы проведены через 0,5 м

Изм. № подл. Подп. и дата. Бланк. инв. №

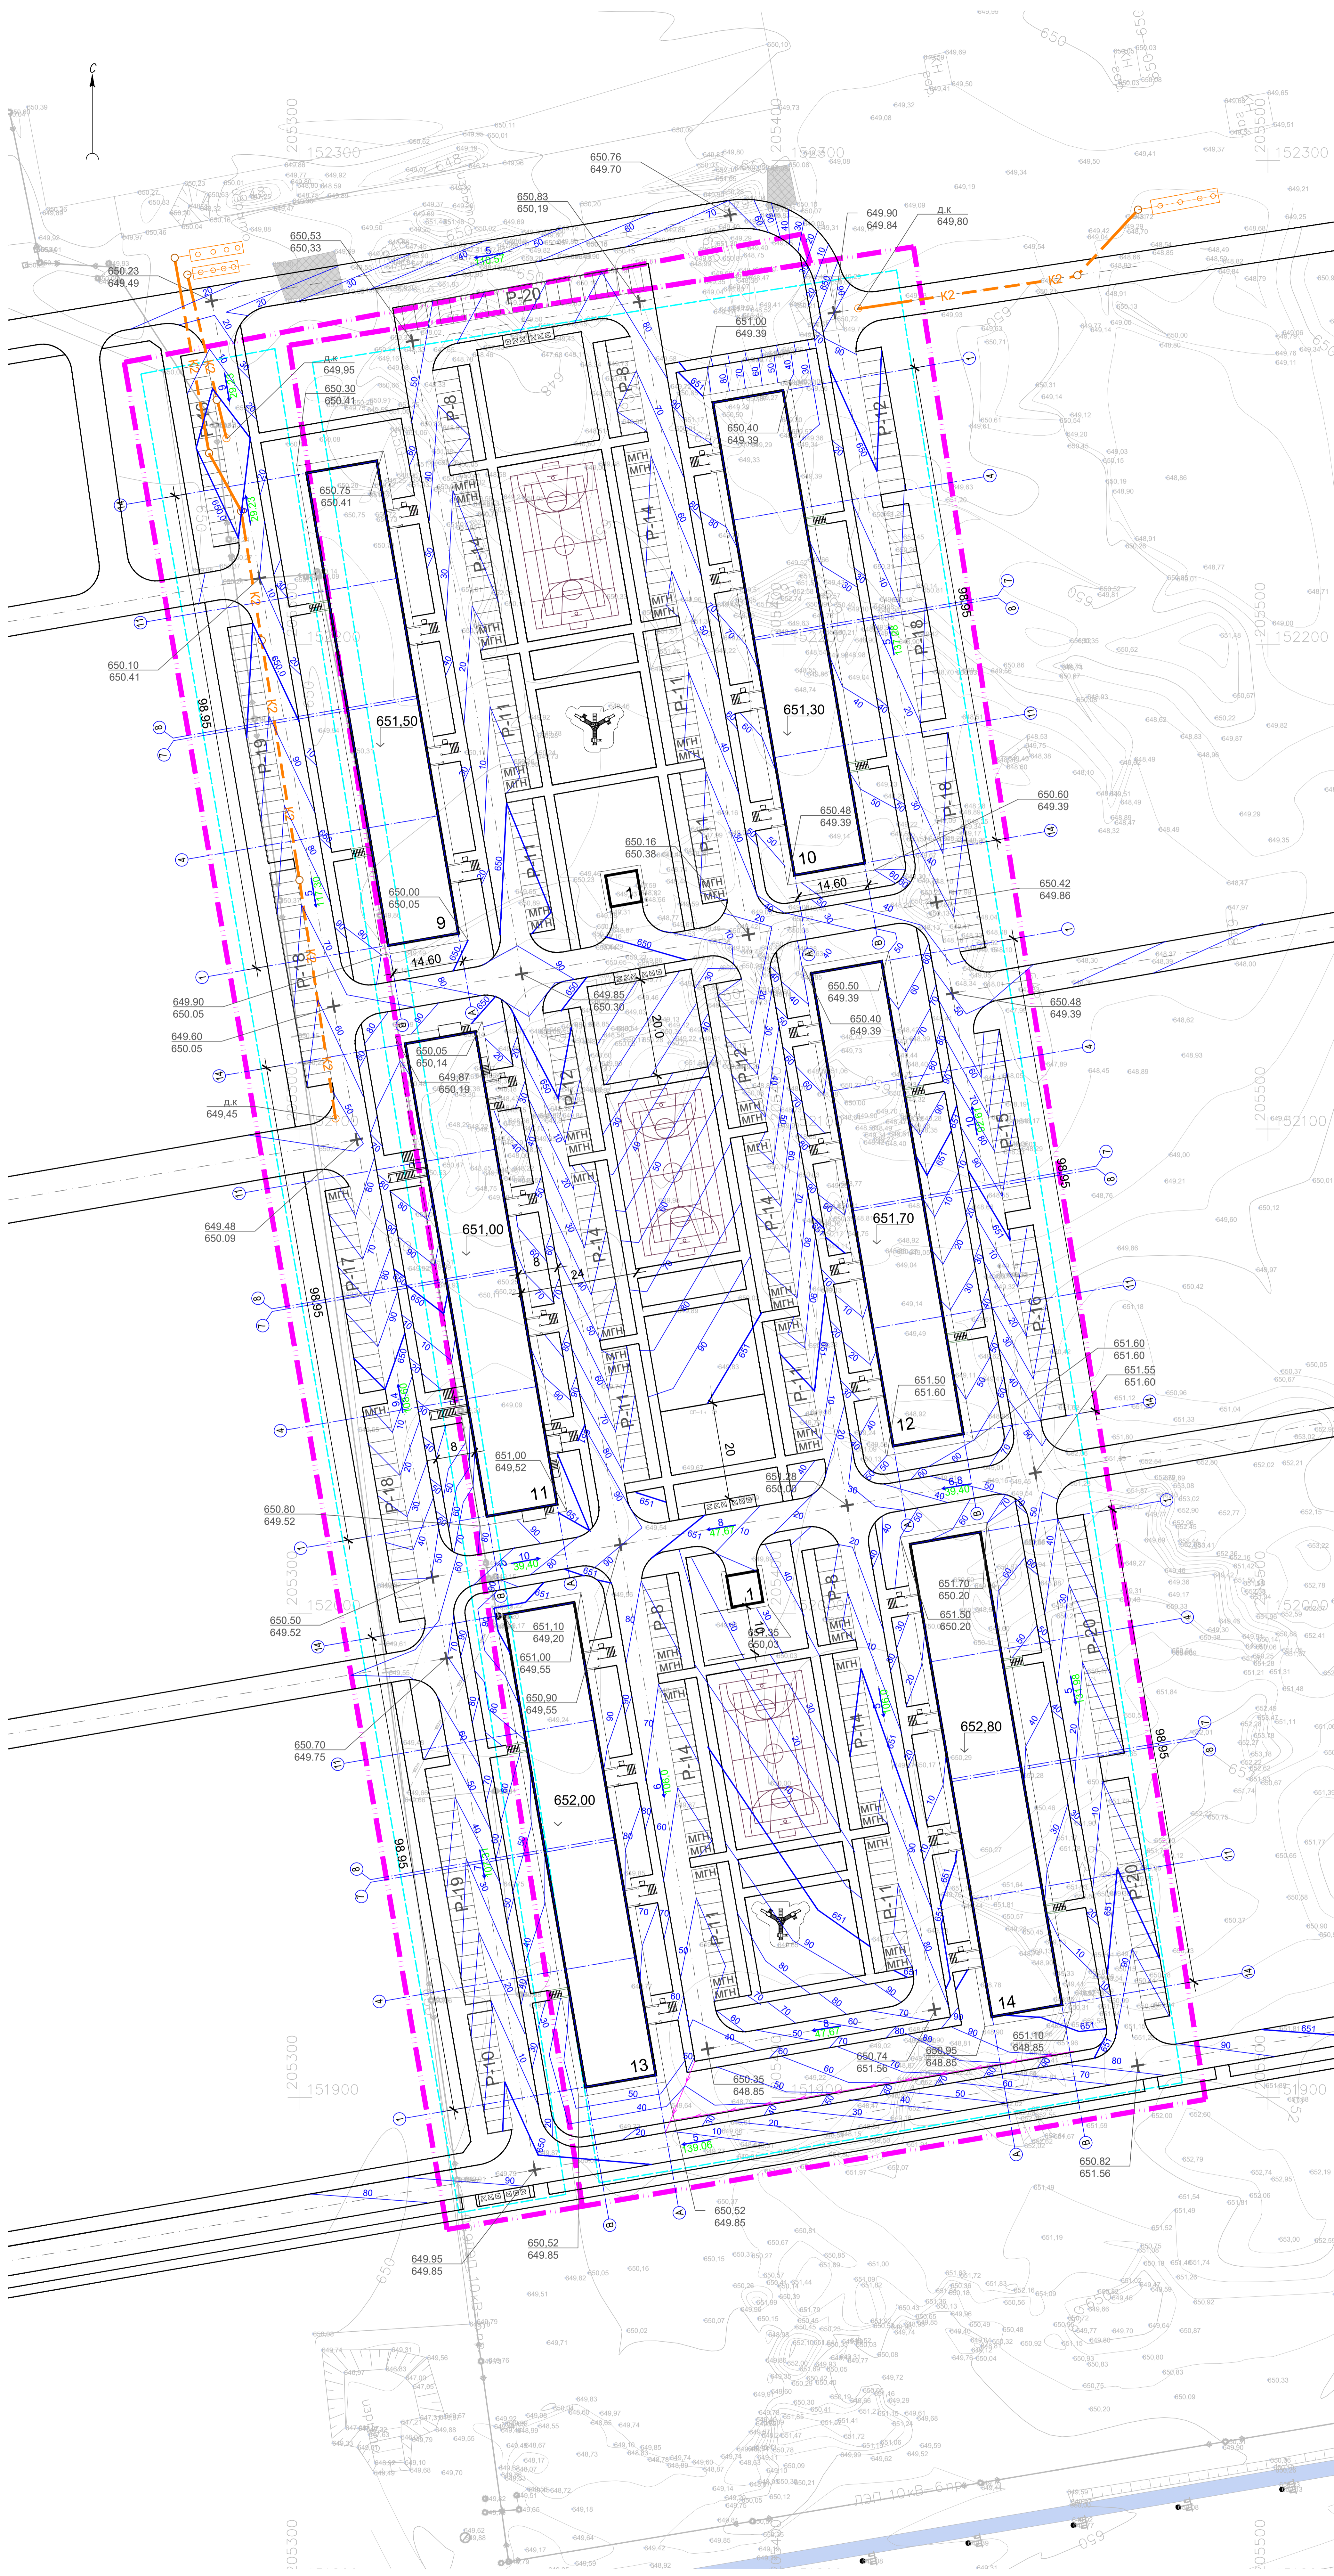

Ведомость жилых и общественных зданий и сооружений									
№ по плану	Наименование и обозначение	этажность	количество		площадь		строительный объем		
			зданий	квартир	здания	общая нормируемая	здания	всего	
									всего
1	ТП		1	2	42.25	84.50			
9	Многоквартирный жилой дом	5	1	140	1658.25		8011.02		14831.6
10	Многоквартирный жилой дом	5	1	140	1658.25		8011.02		14831.6
11	Многоквартирный жилой дом	5	1	112	1663.05		8011.02		14831.6
12	Многоквартирный жилой дом	5	1	140	1658.25		8011.02		14831.6
13	Многоквартирный жилой дом	5	1	140	1658.25		8011.02		14831.6
14	Многоквартирный жилой дом	5	1	140	1658.25		8011.02		14831.6

Имя, № докум., Дата, и дата, Единица, №

009-04-22-ПЗУ			
5-этажный жилой дом в микрорайоне Иркутский			
Имя, № докум., Лист № из кол., Дата	Разработчик, Бунтосская, 18.21	Стадия, Лист	Листов
ГИП, Хайдып		П, 2	
И. контрол.	План организации рельефа Масштаб: 1:500	ООО "Центр СНИП"	