


ЭКСПЛИКАЦИЯ ЗДАНИЙ, СТРОЕНИЙ И СООРУЖЕНИЙ

Позиция по ГП	Наименование	Примечание
7	Многоквартирный жилой дом	сущест.
9	Трансформаторная подстанция	проект.
10	Многоквартирный жилой дом со встроенными помещениями обслуживания	проект.
14, 16, 18	Многоквартирный жилой дом	сущест.
45	Магазин	сущест.

ЭКСПЛИКАЦИЯ ПЛОЩАДОК

Обознач. по ГП	Наименование	Примечание
Дп	Детская игровая площадка	проект.
Сп	Спортивная площадка	проект.
По	Площадка отдыха	проект.
Х	Хозяйственная площадка (площадка для контейнеро ТБО)	проект.
P1	Парковочные места (для жилой части)	проект.
P2	Парковочные места (для встроенных помещений обслуживания)	проект.

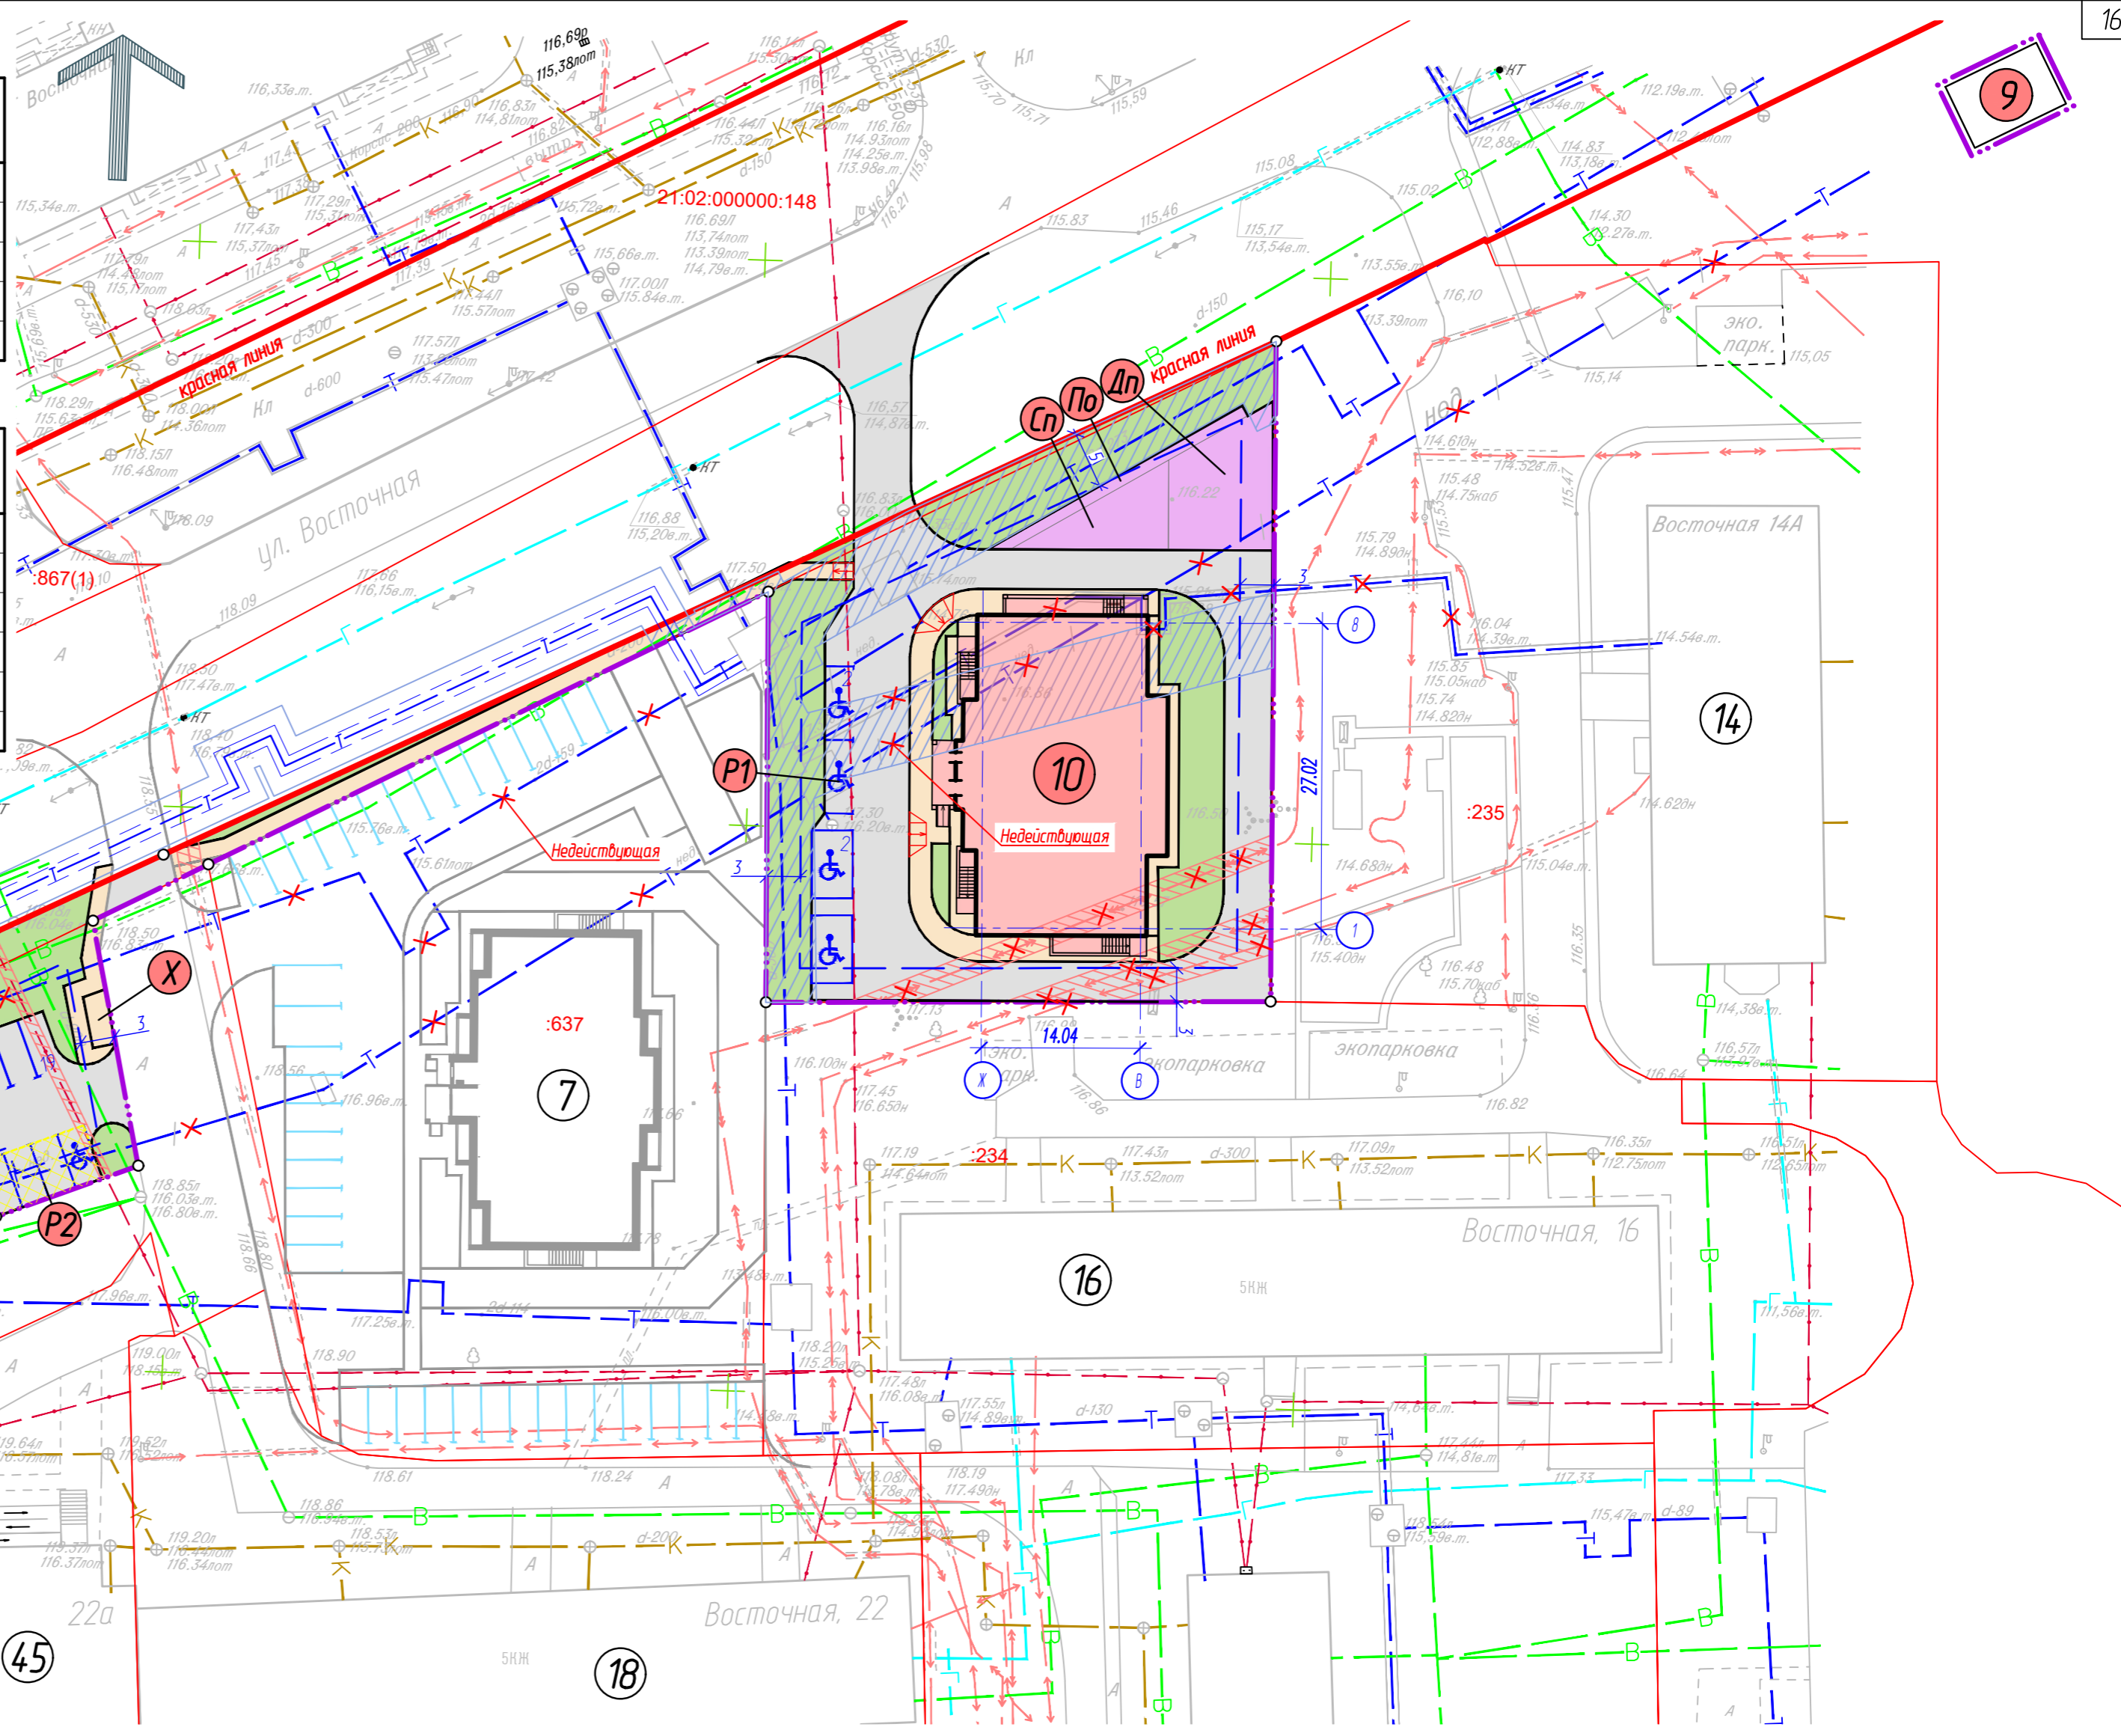

УСЛОВНЫЕ ОБОЗНАЧЕНИЯ

- границы земельного участка с кадастровым номером 21:02:010224:784
- границы допустимого размещения объектов капитального строительства
- красная линия
- охранный зона тепловых сетей
- охранный зона кабельной линии
- твердые покрытия проездов (асфальтобетонные)
- твердые покрытия тротуаров (асфальтобетонные)
- покрытия детских игровых и спортивных площадок (синтетическое)
- озеленение (газон)
- парковочные места в том числе для МГН
- парковочные места для встроенных помещений
- теплосеть демонтаж/перенос
- кабель электроснабжения демонтаж/перенос

1. Система высот Балтийская
2. Система координат - МСК21.

						79/22-ПЗУ		
						Многоквартирный жилой дом со встроенными помещениями обслуживания поз.10 по ул.Восточная, г.Новочебоксарск		
Изм.	Кол. изм.	Лист	№ док.	Подп.	Дата			
Разраб.		Шашкаров		Шашкаров	09.23	Стадия	Лист	Листов
						п	2	
Н. контр.	Яковлев				09.23	Схема планировочной организации земельного участка М 1:500		
ГИП	Яковлев				09.23			
						ООО "Проектный институт "ОТДЕЛФИНСТРОЙПРОЕКТ"		
						Формат А2		

