Ведомость жилых и общественных зданий и сооружений

Поз.	Наименование	Эт.	Количество, шт.			Площадь, м2				Строительный объем, м3	
			Зданий	Квартир		Застройки		Общая нормируемая		Здания	Всего
				Здания	Всего	Здания	Всего	Здания	Всего		
1	Многофункциональный жилой комплекс	30	1	765	765	8885,0	8885,0	79914,5	79914,5	284782,5	284782,5
	1 этап строительства (Секция №1)	30	1	369	369			47875,5	47875,5	167907,2	167907,2
	2 этап строительства (Секция №2)	30	1	396	396			32039,0	32039,0	116875,3	116875,3

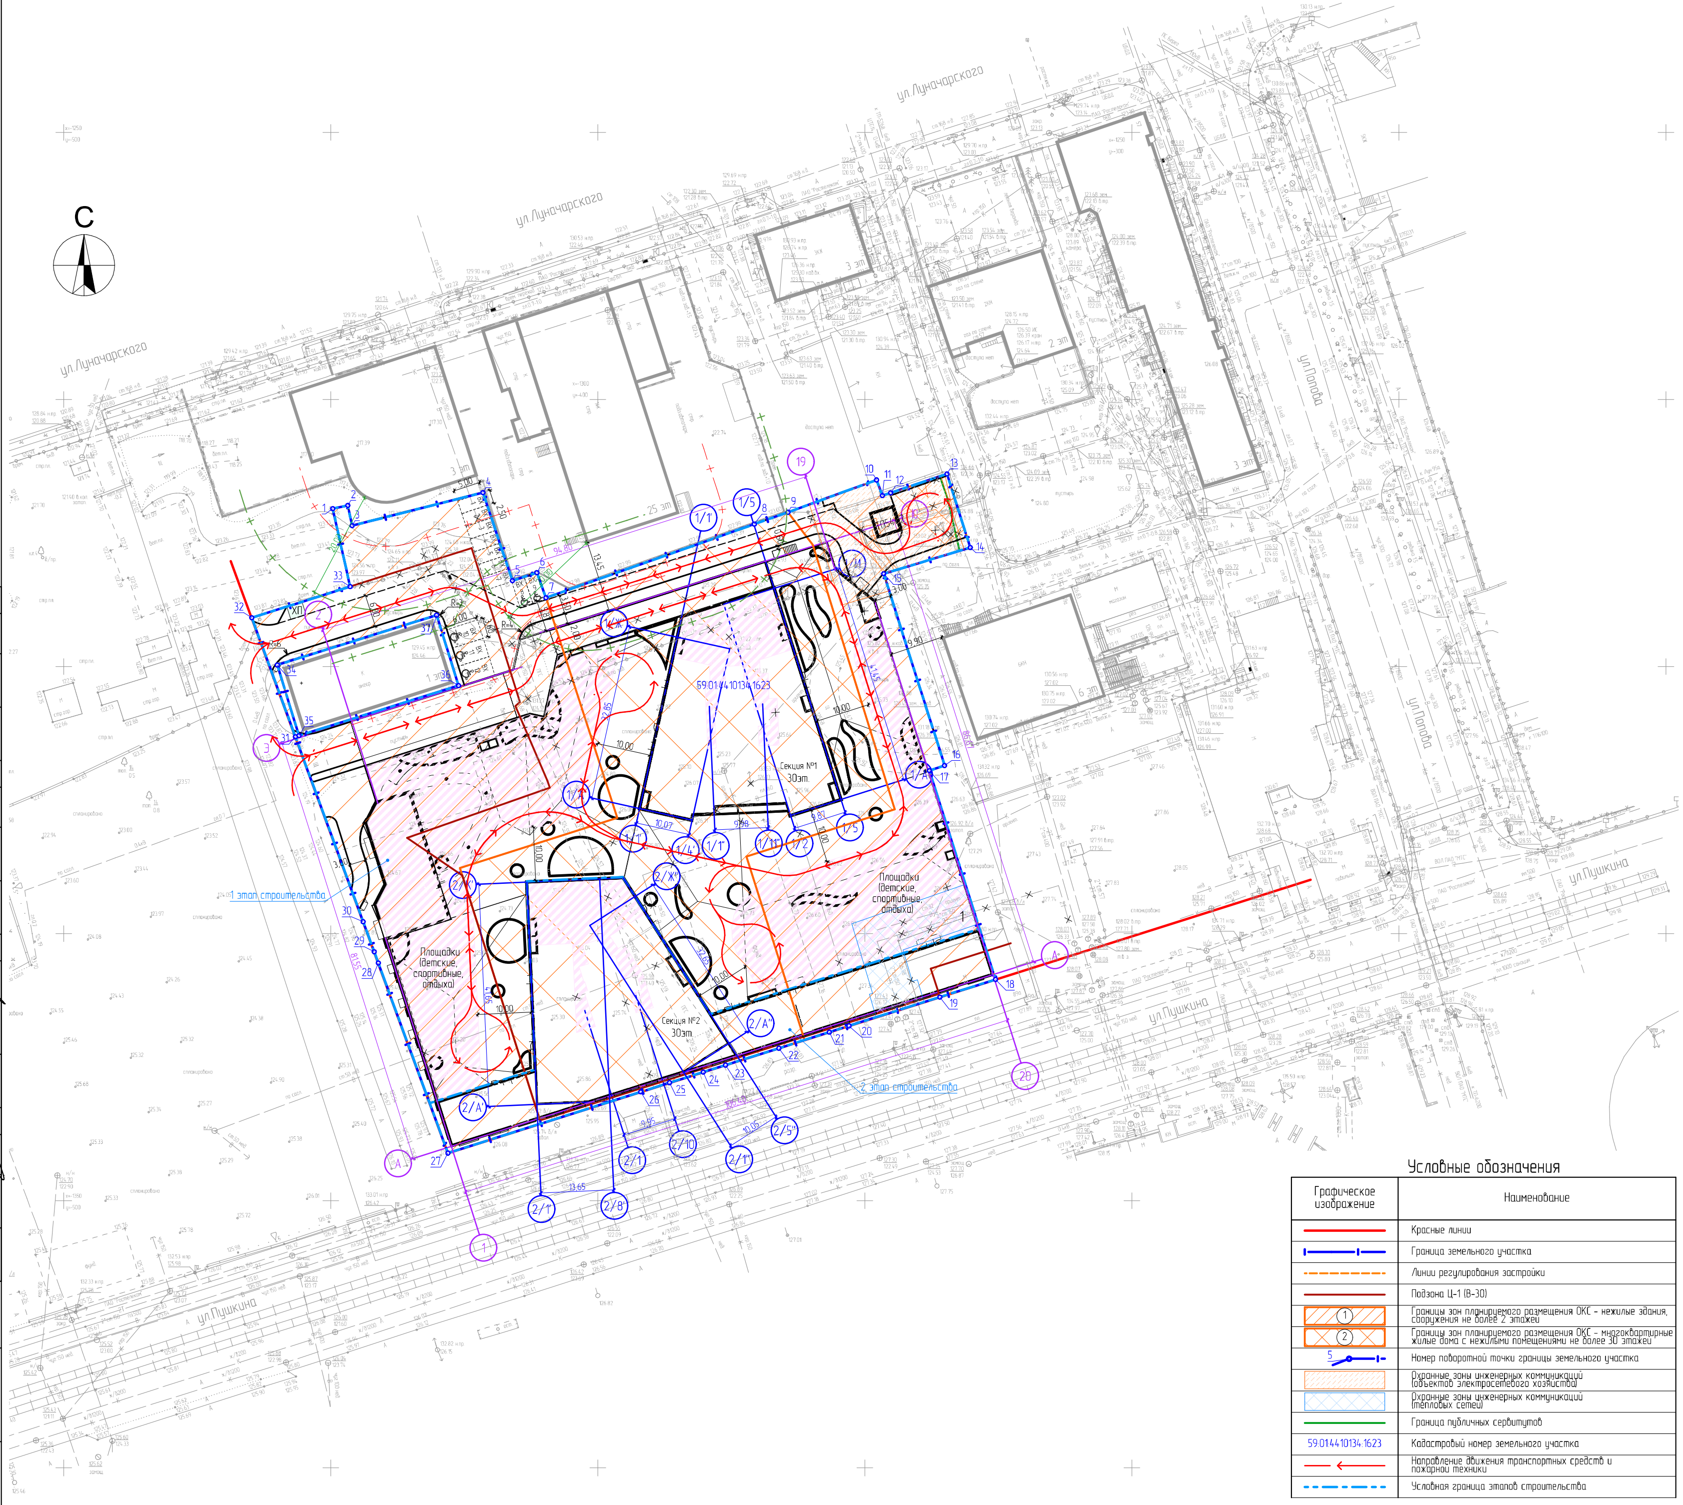

Ведомость координат поворотных точек границ земельного участка

№	x	y
1	-1320,43	-449,62
2	-1319,81	-446,79
3	-1323,60	-446,00
4	-1317,40	-421,49
5	-1333,90	-415,99
6	-1332,40	-411,40
7	-1337,10	-409,70
8	-1323,33	-370,70
9	-1321,10	-364,39
10	-1315,05	-347,80
11	-1317,97	-346,71
12	-1317,45	-345,15
13	-1313,93	-334,62
14	-1327,70	-330,25
15	-1332,60	-346,46
16	-1368,50	-335,07
17	-1369,47	-337,91
18	-1408,55	-325,52
19	-1411,86	-335,95
20	-1417,25	-352,96
21	-1418,42	-356,64
22	-1421,44	-366,09
23	-1424,58	-376,08
24	-1425,90	-380,25
25	-1427,88	-386,55
26	-1429,62	-391,95
27	-1441,06	-428,05
28	-1405,47	-441,09
29	-1403,37	-441,86
30	-1397,75	-443,92
31	-1363,13	-456,61
32	-1340,84	-464,78
33	-1335,01	-446,36
34	-1349,69	-460,00
35	-1362,91	-455,93
36	-1353,54	-426,07
37	-1340,35	-430,18

Условные обозначения

Графическое изображение	Наименование
🟥	Красные линии
━	Граница земельного участка
- - -	Линии регулирования застройки
━	Подзона Ц-1 (В-30)
①	Границы зон планируемого размещения ОКС – нежилые здания, сооружения не более 2 этажей
②	Границы зон планируемого размещения ОКС – многоквартирные жилые дома с нежилыми помещениями не более 30 этажей
5	Номер поворотной точки границы земельного участка
▨	Охранные зоны инженерных коммуникаций (объектов электросетевого хозяйства)
▨	Охранные зоны инженерных коммуникаций (тепловых сетей)
━	Граница публичных сервитутов
59:01:4410134:1623	Кадастровый номер земельного участка
←	Направление движения транспортных средств и пожарной техники
- - -	Условная граница этапов строительства

Согласовано			
Гл. спец. АР	Куптель		01.11.23
Гл. спец. КР	Аликин		01.11.23
Гл. спец. ТХ	Седунина		01.11.23
Гл. спец. ОВ	Ветошкин		01.11.23
Гл. спец. ВК	Ронжина		01.11.23
Гл. спец. ЗС	Гилева		01.11.23
Гл. спец. ООС	Власова		01.11.23

Взамен инв. N

Подпись и дата

Инв. N подл.

Изм.	Кол.уч.	Лист	№ док.	Подп.	Дата
Разраб.		Аниканова			01.11.23
Проверил		Аниканова			01.11.23
Гл. спец.		Аниканова			01.11.23
Н. контр.		Чудинова			01.11.23
ГИП		Толов			01.11.23

2023/01-01-П-ПЗУ

Многофункциональный жилой комплекс по ул. Пушкина в г. Перми

Стадия	Лист	Листов
П	1	6

Схема планировочной организации земельного участка. М 1:500

ООО "ПЕРМПРОМПРОЕКТ"