


Чертеж(и) градостроительного плана земельного участка

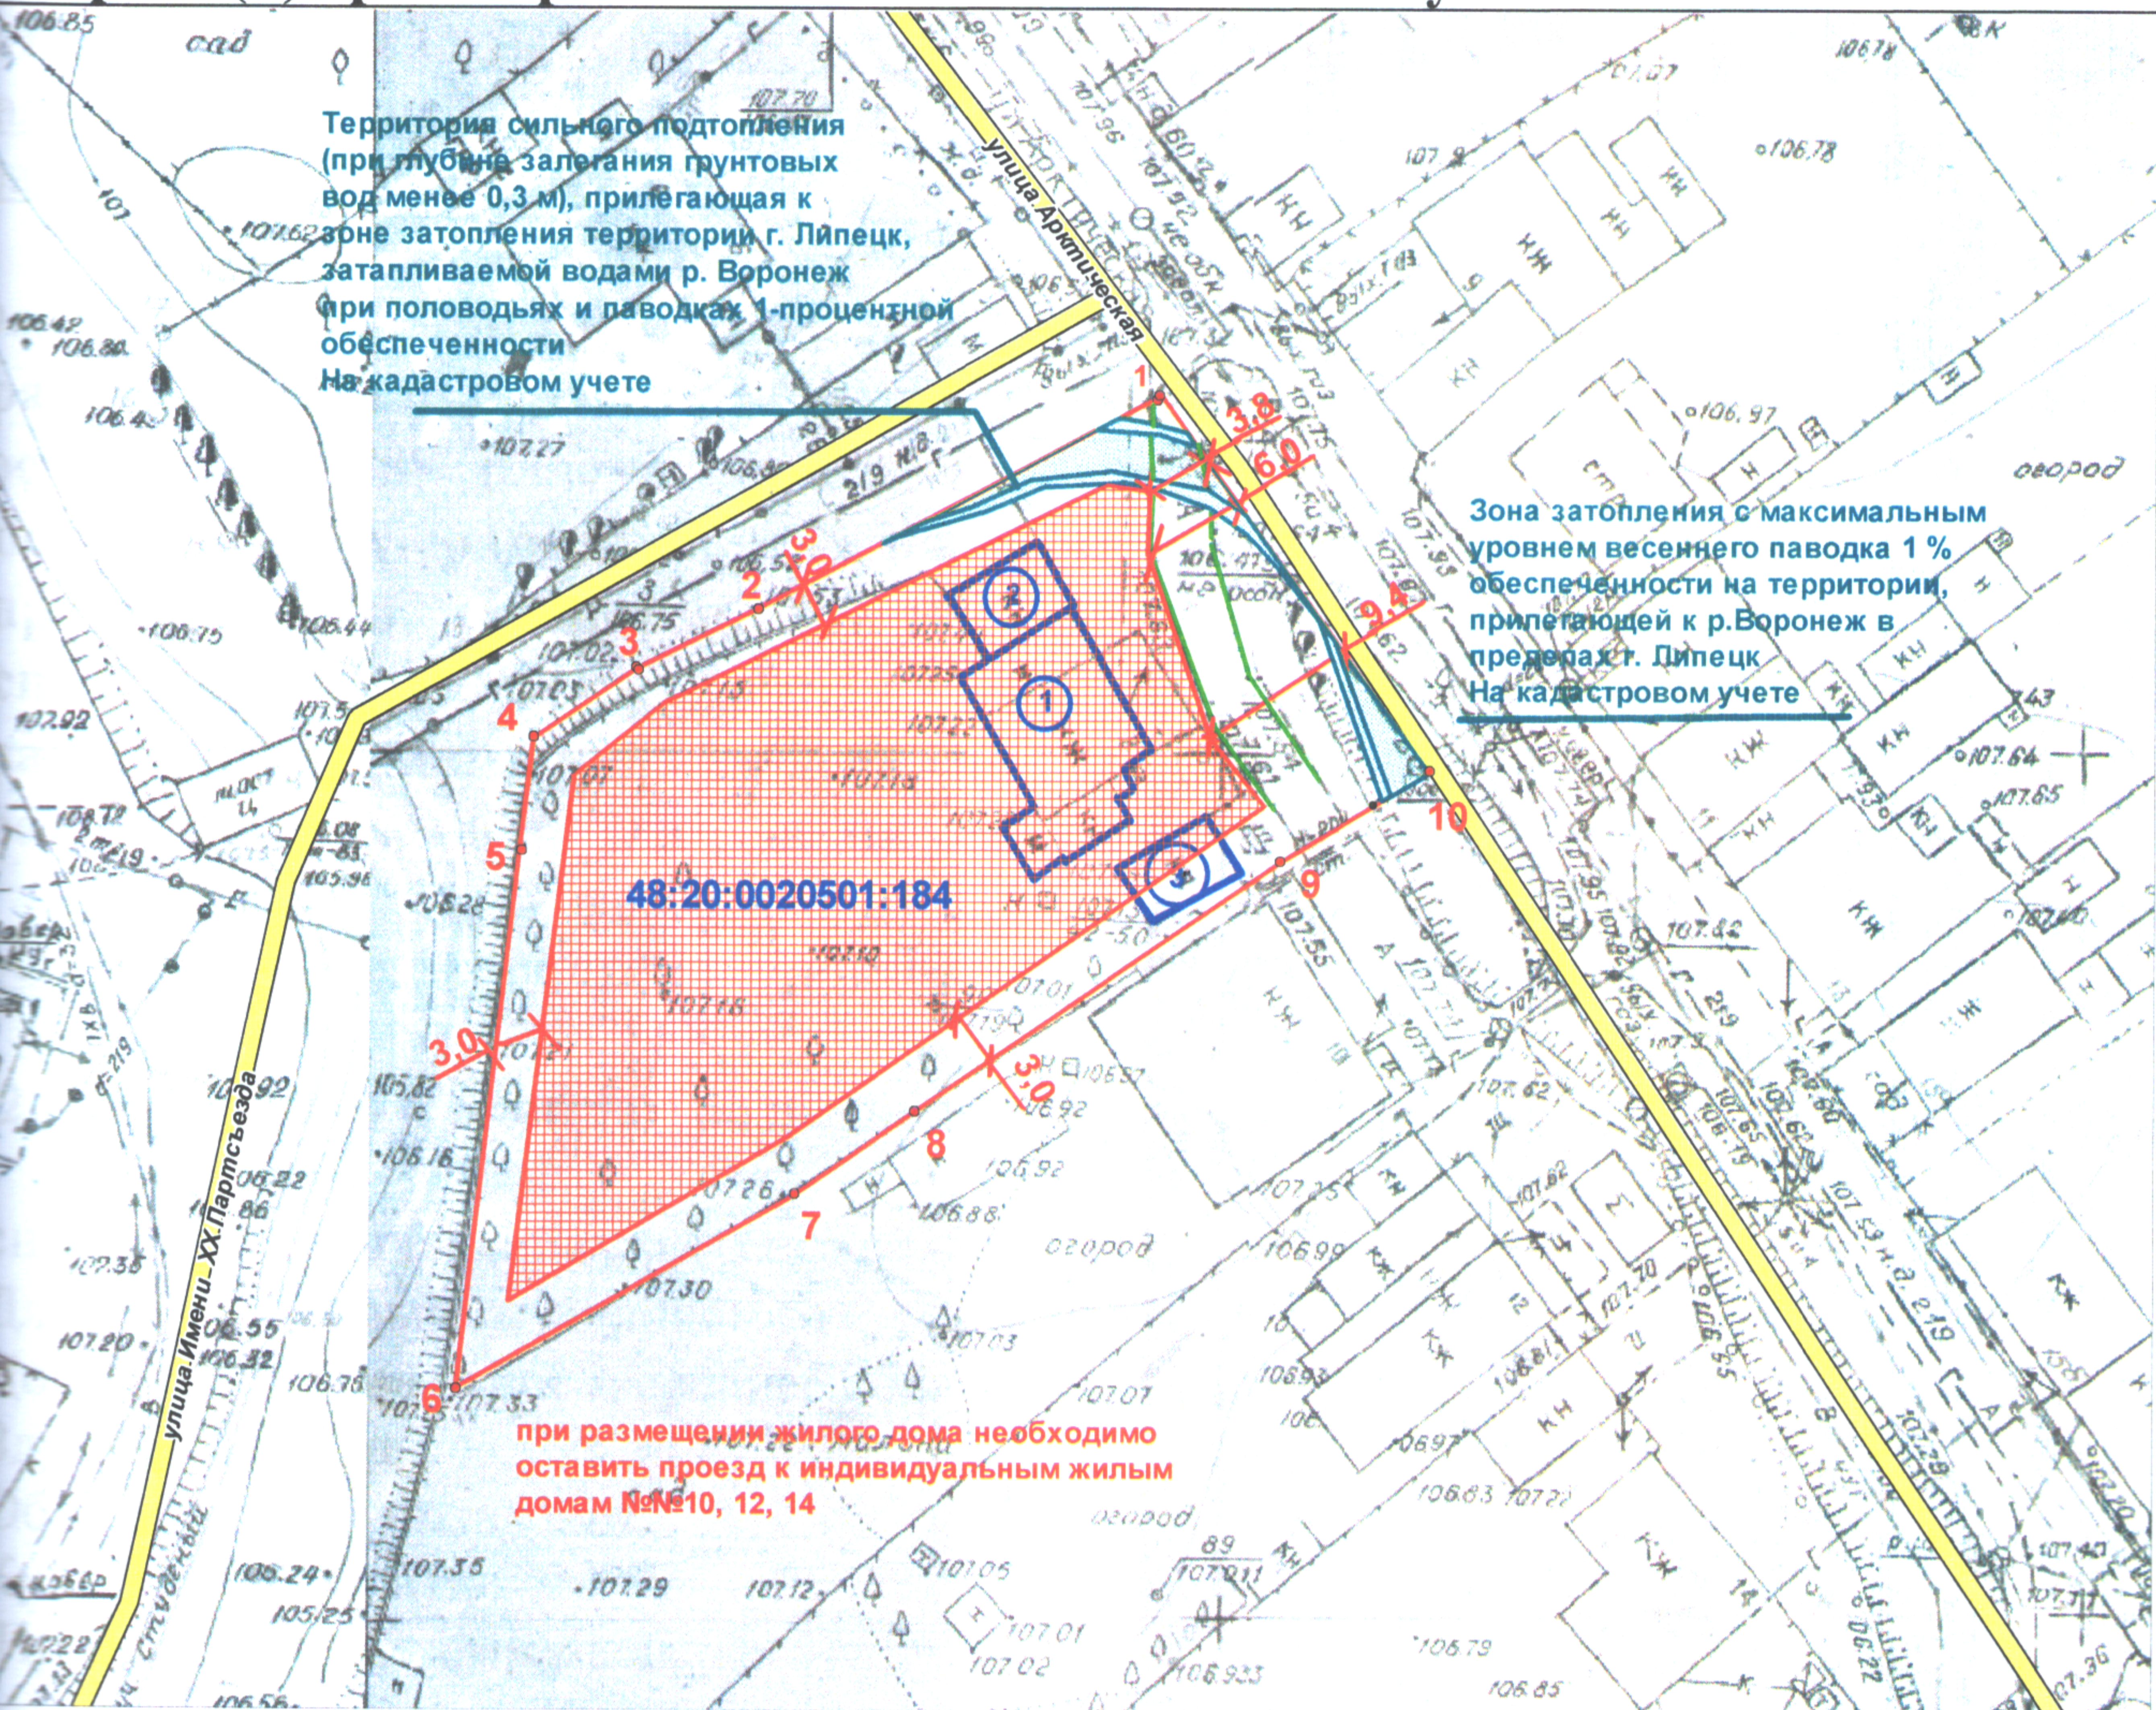

Ситуационный план земельного участка прилагается

Словные обозначения прилагаются

Координаты характерных точек земельного участка указаны в описании границ земельного участка (стр.1)

Департамент градостроительства и архитектуры администрации города Липецка		
Объект: малоэтажный многоквартирный жилой дом		Масштаб 1:500
Исполнитель: консультант отдела обеспечения градостроительной деятельности		Малыхина Е.С.

Чертеж(и) градостроительного плана земельного участка разработан(ы) на топографической основе в масштабе

1: 500, выполненной топооснова не откорректирована

(дата, наименование организации, подготовившей топографическую основу)

Чертеж(и) градостроительного плана земельного участка разработан(ы)

департамент градостроительства и архитектуры администрации города Липецка

29.06.2023

(дата, наименование организации)

Информация о градостроительном регламенте либо требованиях к назначению, параметрам и размещению объекта капитального строительства на земельном участке, на который действие градостроительного регламента