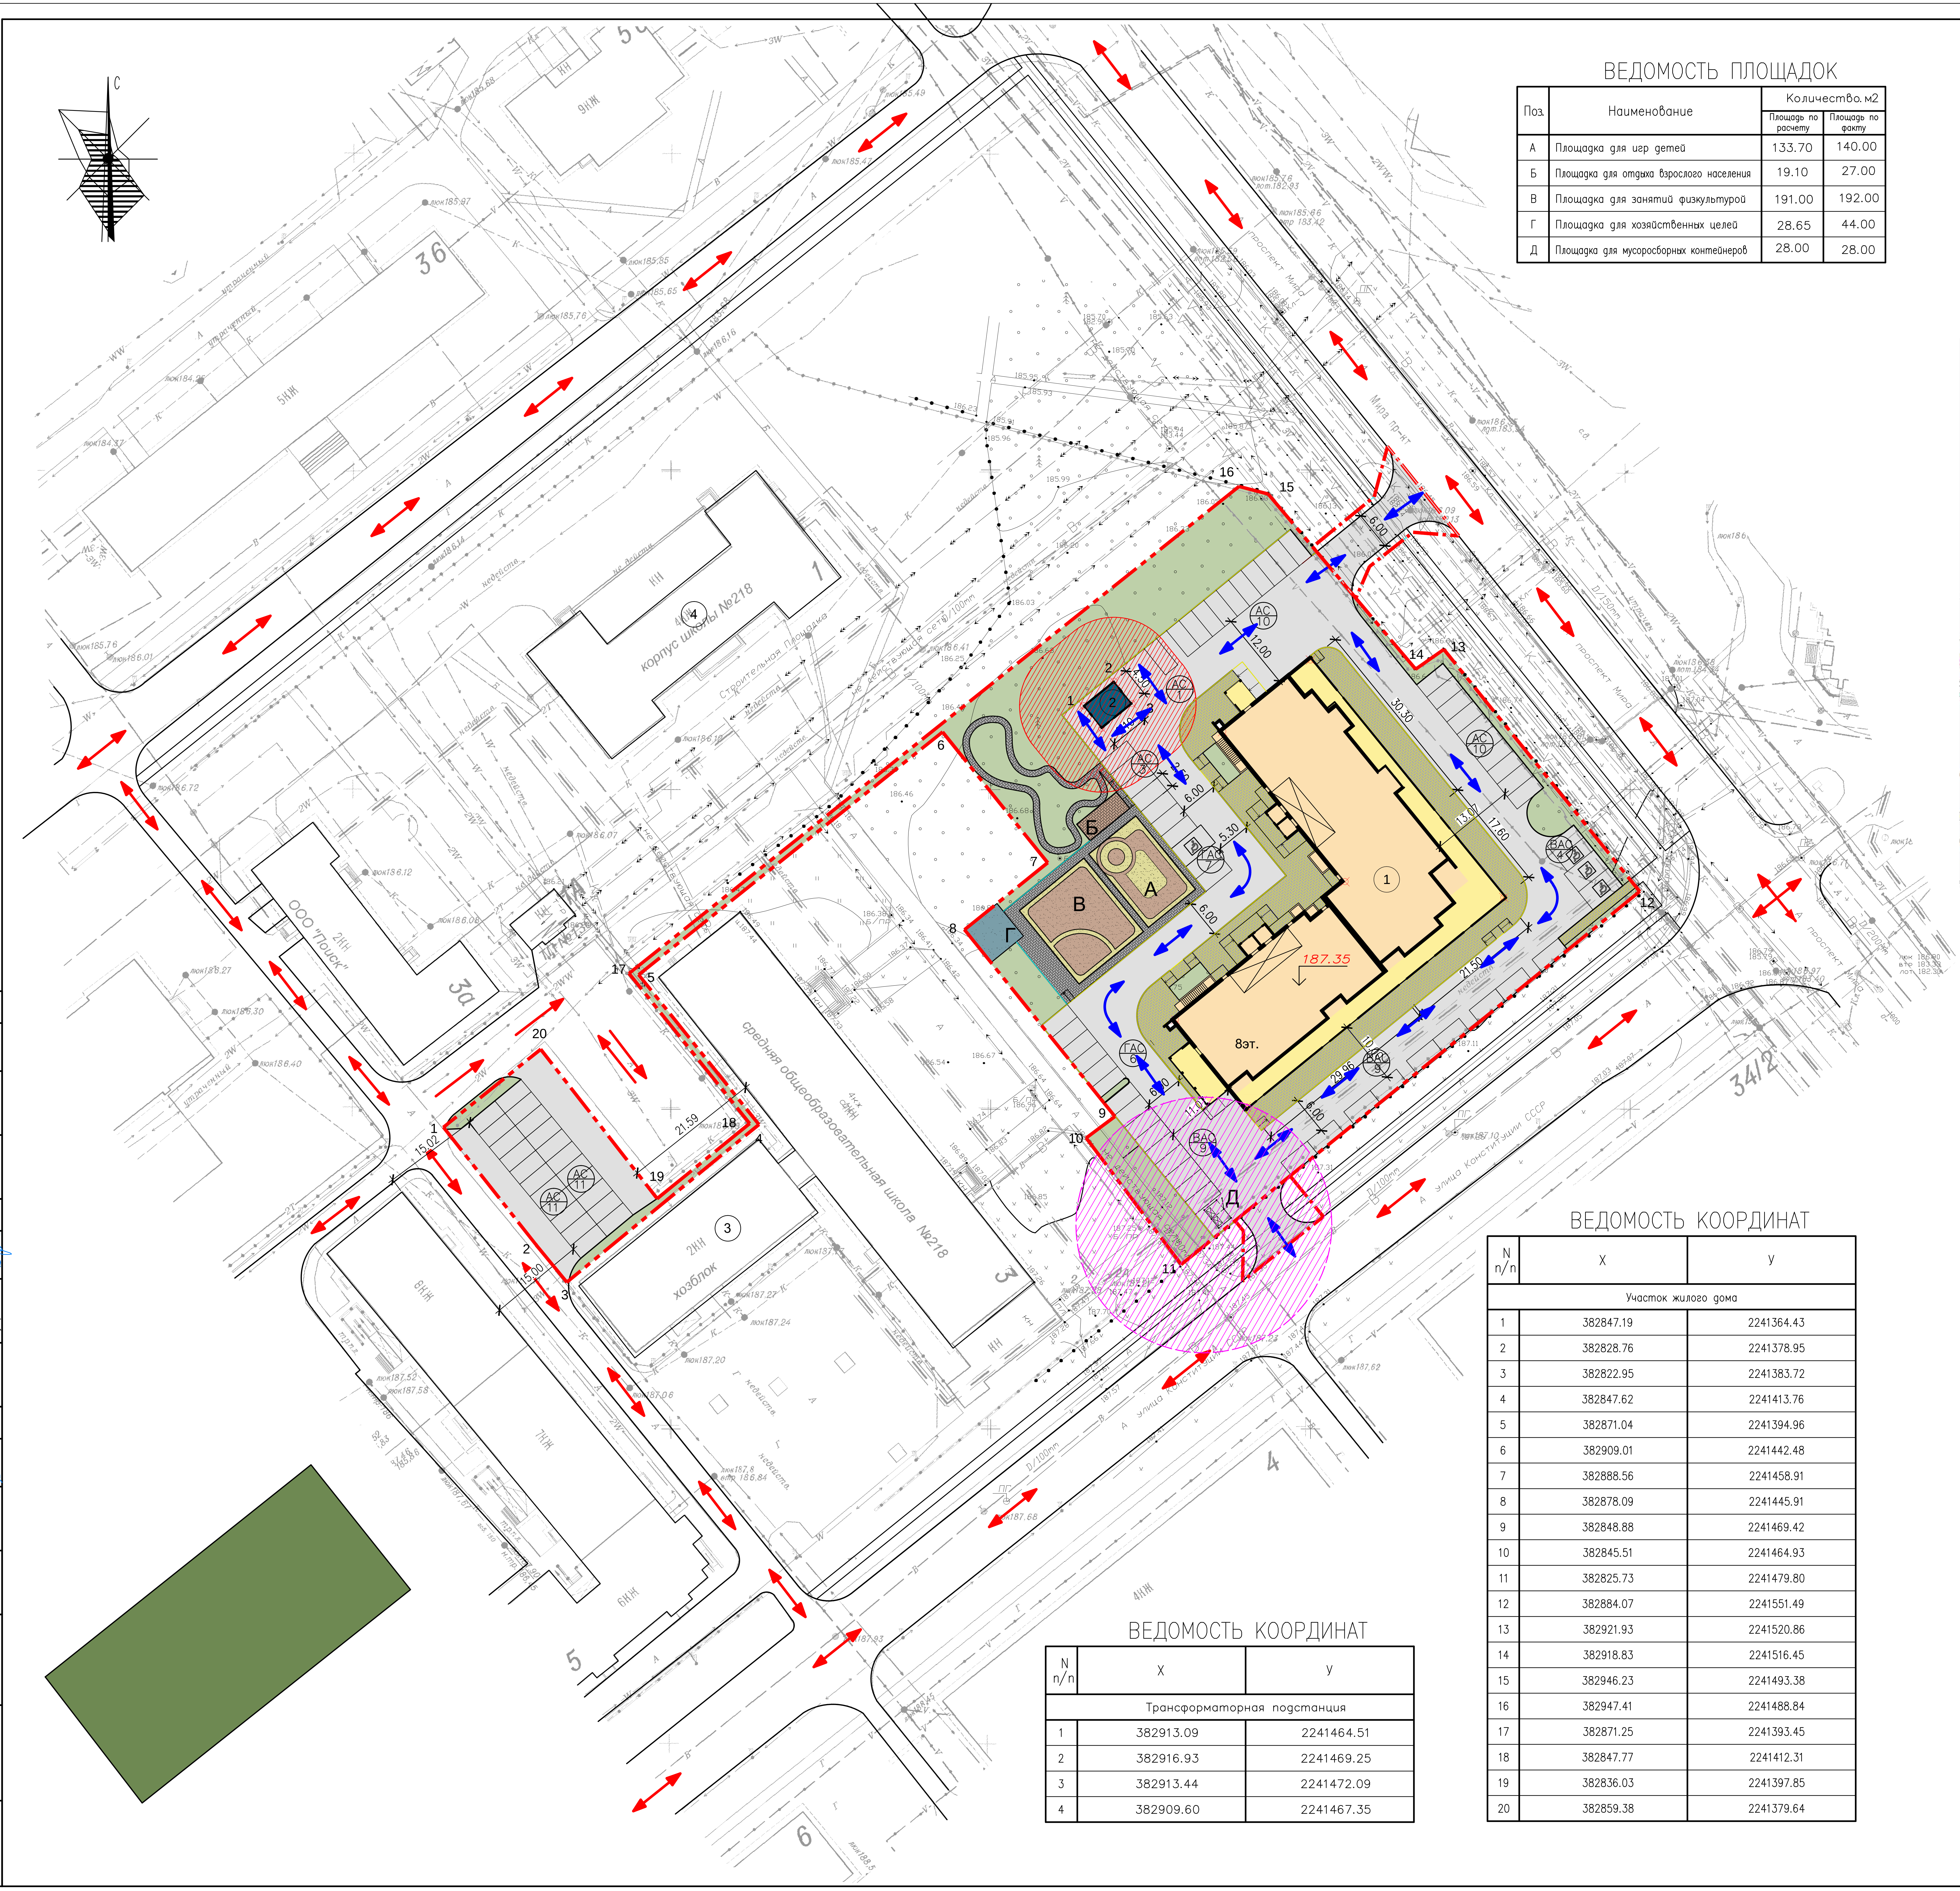

## ВЕДОМОСТЬ ПЛОЩАДОК

| Поз. | Наименование | Количество. м2 | |
|---|---|---|---|
| | | Площадь по расчету | Площадь по факту |
| А | Площадка для игр детей | 133.70 | 140.00 |
| Б | Площадка для отдыха взрослого населения | 19.10 | 27.00 |
| В | Площадка для занятий физкультурой | 191.00 | 192.00 |
| Г | Площадка для хозяйственных целей | 28.65 | 44.00 |
| Д | Площадка для мусоросборных контейнеров | 28.00 | 28.00 |

## ВЕДОМОСТЬ ЖИЛЫХ И ОБЩЕСТВЕННЫХ ЗДАНИЙ И СООРУЖЕНИЙ

| | Наименование и обозначение | Этажность | Количество | | | Площадь, м2 | | | | Строительный объем, м3 | |
|---|---|---|---|---|---|---|---|---|---|---|---|
| | | | Зданий | Квартир | | Застройки | | Общая нормируемая | | Здания | Всего |
| | | | | Здания | Всего | Здания | Всего | Квартир | Здания | | |
| 1 | Многоэтажный жилой дом со встроеннными помещения | 8 | 1 | 67 | 67 | 1654.0 | 1654.00 | 5734.10 | 9533.96 | 37586.30 | 37586.30 |
| 2 | 2КТПн 630/6/0.4 | 1 | 1 | – | – | 28.00 | 28.00 | – | – | – | – |
| 3 | Общеобразовательная школа (недействующая) | – | – | – | – | – | – | – | – | – | – |
| 4 | Общеобразовательная школа (недействующая) | – | – | – | – | – | – | – | – | – | – |

## СХЕМА ПРОЕЗДОВ

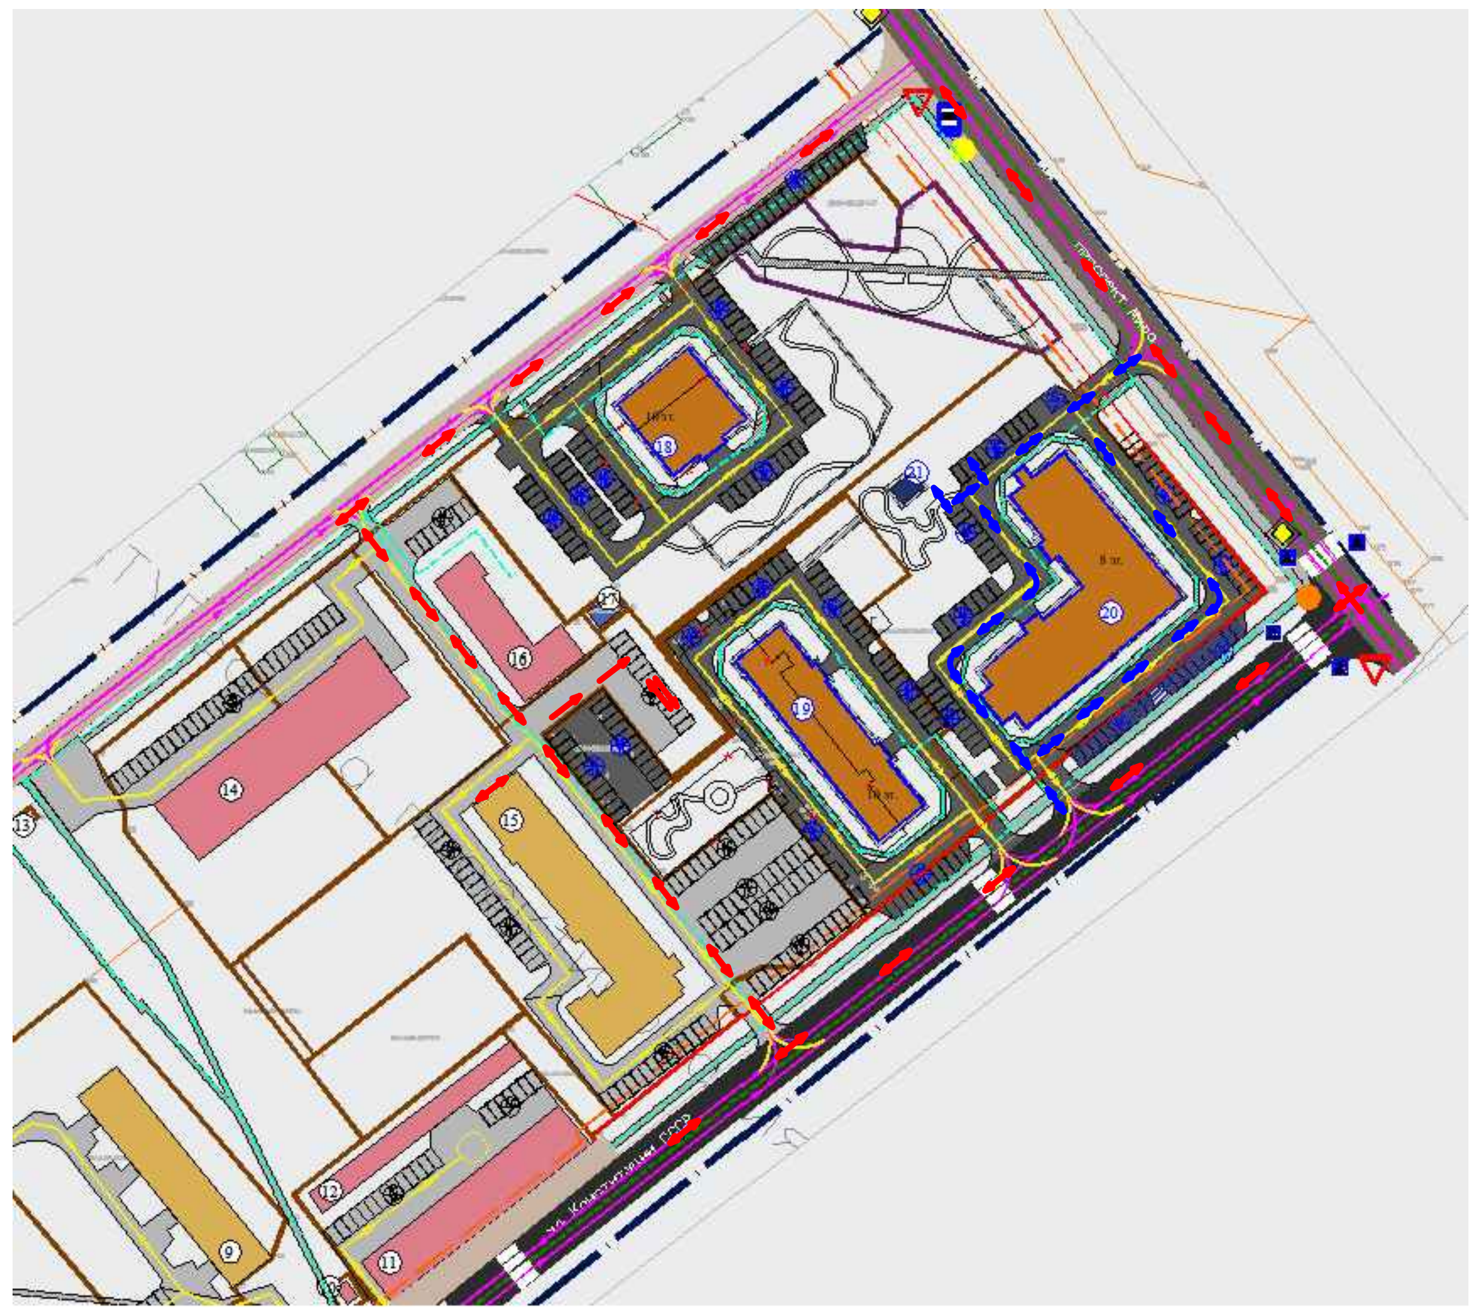

## УСЛОВНЫЕ ОБОЗНАЧЕНИЯ

| N | Обозначение | Наименование |
|---|---|---|
| 1 | ▭ | Проектируемое здание |
| 2 | ▭ | Проектируемые проезды, стоянки с асфальтобетонным покрытием |
| 3 | ▨ | Тротуары, отмостка, площадки из тротуарной плитки |
| 4 | ▨ ▨ | Детская площадка, спортивная площадка |
| 5 | ▨ | Площадка для отдыха взрослого населения |
| 6 | ▬ ▪ ▪ ▬ | Граница земельного участка |
| 7 | ▬ ▪ ▬ | Граница вне участка (в границах въездов с пр. Мира и ул. Конституции СССР и тротуаров) |
| 8 | ① | Номер здания по генплану |
| 9 | 1 | Координаты |
| 10 | 8 эт. | Этажность здания |
| 11 | ⎍⎍⎍⎍⎍ ГАС 10 | Автостоянки |
| 12 | ☒☒ | Площадка для мусоросборных контейнеров |
| 13 | ↓ | Разрыв бортового камня и устройство пандуса в деталях тротуаров на путях движения МГН |
| 14 | ♿ | Автостоянки для МГН |
| 15 | 🟩 | Существующая спорт. площадка (в структуре ФОКа микрорайона) |
| 16 | 🟩 | Озеленение |
| 17 | ▨ | Санитарно-защитная зона (R=10м) |
| 18 | ▨ | Тротуарное покрытие |
| 19 | ↔ | Существующие проезды |
| 20 | ↔ | Проектируемые проезды |
| 21 | ▨ | Санитарный разрыв от площабки сбора мусора (R=20.0м) |

## ВЕДОМОСТЬ КООРДИНАТ

| N п/п | X | y |
|---|---|---|
| Участок жилого дома | | |
| 1 | 382847.19 | 2241364.43 |
| 2 | 382828.76 | 2241378.95 |
| 3 | 382822.95 | 2241383.72 |
| 4 | 382847.62 | 2241413.76 |
| 5 | 382871.04 | 2241394.96 |
| 6 | 382909.01 | 2241442.48 |
| 7 | 382888.56 | 2241458.91 |
| 8 | 382878.09 | 2241445.91 |
| 9 | 382848.88 | 2241469.42 |
| 10 | 382845.51 | 2241464.93 |
| 11 | 382825.73 | 2241479.80 |
| 12 | 382884.07 | 2241551.49 |
| 13 | 382921.93 | 2241520.86 |
| 14 | 382918.83 | 2241516.45 |
| 15 | 382946.23 | 2241493.38 |
| 16 | 382947.41 | 2241488.84 |
| 17 | 382871.25 | 2241393.45 |
| 18 | 382847.77 | 2241412.31 |
| 19 | 382836.03 | 2241397.85 |
| 20 | 382859.38 | 2241379.64 |

## ВЕДОМОСТЬ КООРДИНАТ

| N п/п | X | y |
|---|---|---|
| Трансформаторная подстанция | | |
| 1 | 382913.09 | 2241464.51 |
| 2 | 382916.93 | 2241469.25 |
| 3 | 382913.44 | 2241472.09 |
| 4 | 382909.60 | 2241467.35 |

| Согласовано | | |
|---|---|---|
| ГИП стр. | Филиппов | |
| ГИП ЭТО | Даничкин | |

| Согласовано | | |
|---|---|---|
| ГИП ВК | Семенова | |
| ГИП ОВ | Купрюшина | |

| Согласовано | | |
|---|---|---|
| Гл. спец ПБ | Холодкова | |

| Взаим. инв. ? | Подп. и дата | Инв. ? подл. |
|---|---|---|
| | | |

Заказчик: ООО "Специализированный застройщик "Энергоучет"

995.В.20-ПЗУ

Многоэтажный многоквартирный жилой дом со встроенными нежилыми помещениями, расположенный по адресу: Российская Федерация, Пензенская обл., городской округ ЗАТО город Заречный, Заречный г., Конституции СССР ул., з/у 5А

| Изм. | Кол.уч. | Лист | N док. | Подпись | Дата |
|---|---|---|---|---|---|
| Разработал | | Герасимова | | | 07.21 |
| Проверил | | Герасимова | | | 07.21 |
| Рук. группы | | Герасимова | | | 07.21 |
| ГАП | | Рашевский | | | 07.21 |
| Н. контроль | | Косолапова | | | 07.21 |
| Нач. АПО | | Макридин | | | 07.21 |

| Стадия | Лист | Листов |
|---|---|---|
| П | 2 | |

Схема планировочной организации земельного участка. М1:500

ООО "Инсайт-Проект"

Формат А1 (594x841)