


ЭКСПЛИКАЦИЯ ЭЛЕМЕНТОВ БЛАГОУСТРОИВА

Номер на плане	Наименование	Примечания
ДП	Детские и игровые площадки	
СП	Спортивные площадки	
ПО	Площадки отдыха взрослых	×
ВД	Велодорожка	×
M50	Мусороконтейнерная площадка	
A1, A2, A3, A5	Автостоянка для временного хранения автомобилей	
B1, B2, B3	Автостоянка для постоянного хранения автомобилей	×

ЭКСПЛИКАЦИЯ ЗДАНИЙ И СООРУЖЕНИЙ

Номер на плане	Наименование	Примечание
Проектируемые здания и сооружения		
50	Жилый дом переменной этажности	
Перспективные здания и сооружения		
49	Жилый дом переменной этажности	

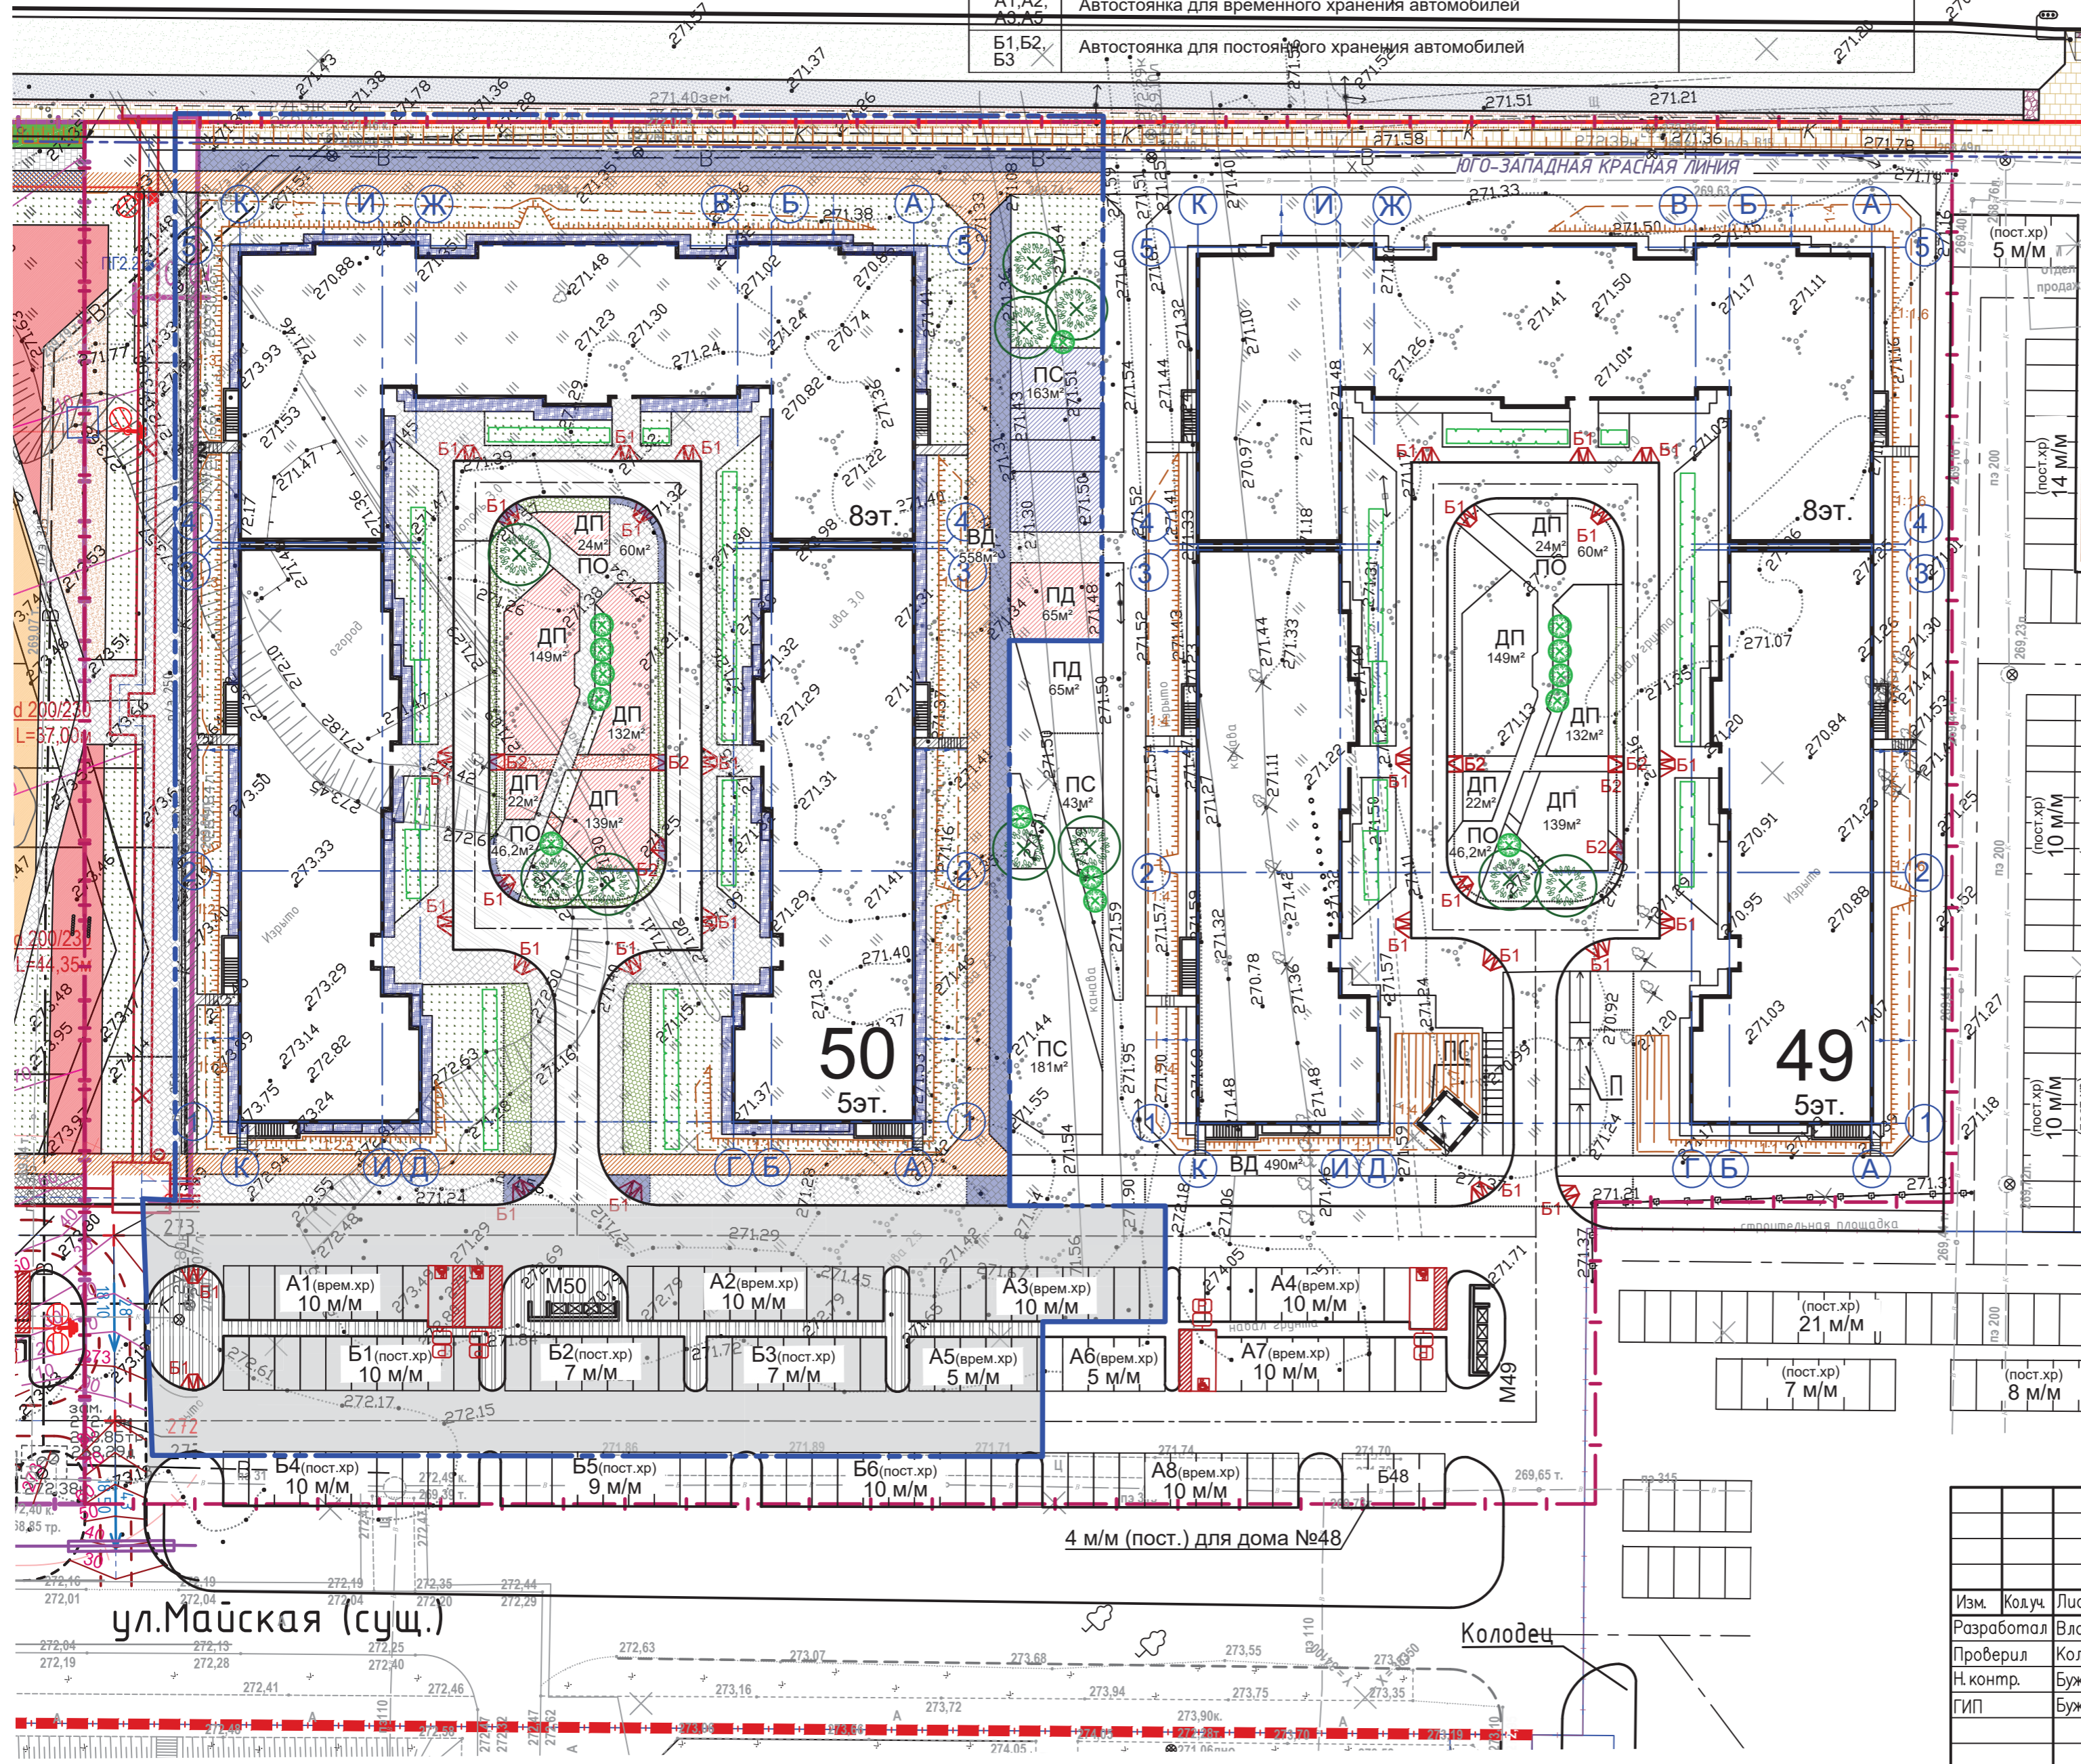

УСЛОВНЫЕ ОБОЗНАЧЕНИЯ

- Красные линии
- - - Граница отведенного участка
- Граница благоустройства
- Асфальтобетонное покрытие проездов (ПД-4)
- Асфальтобетонное облегченное покрытие проездов (ПТ-2)
- Асфальтобетонное покрытие тротуаров (ПТ-1)
- Плиточное покрытие, цвет серый (ПП-1с)
- Плиточное покрытие усиленное, цвет красный (ПП-1к)
- Плиточное покрытие усиленное, цвет серый (ПП-1с-у)
- Плиточное покрытие усиленное, цвет красный (ПП-1с-у)
- Асфальтобетонное покрытие велодорожки (ПТ-2)
- Наливное резиновое покрытие (P-1)
- Газонная решетка (ГР)
- Газон (ПВ-1)
- Мягкая отмостка (МО-2)

12.001.22/22-00-ПЗУ				
Жилая застройка в границах улиц Лангата-Екатерининская-Вавилова микрорайона «Мичуринский» в Верх-Исетском районе г. Екатеринбурга. 2 очередь строительства. Жилой дом N50				
Изм.	Кодуч	Лист N док	Подпись	Дата
Разработал	Власова			11.22
Проверил	Колесник			11.22
Н. контр.	Буженинов			11.22
ГИП	Буженинов			11.22
Общекорпоративные работы				Стация
Схема планировочной организации земельного участка. М 1:500				Лист
				Листов
				ООО «ЛСР.Строительство-Урал» ПКУ