
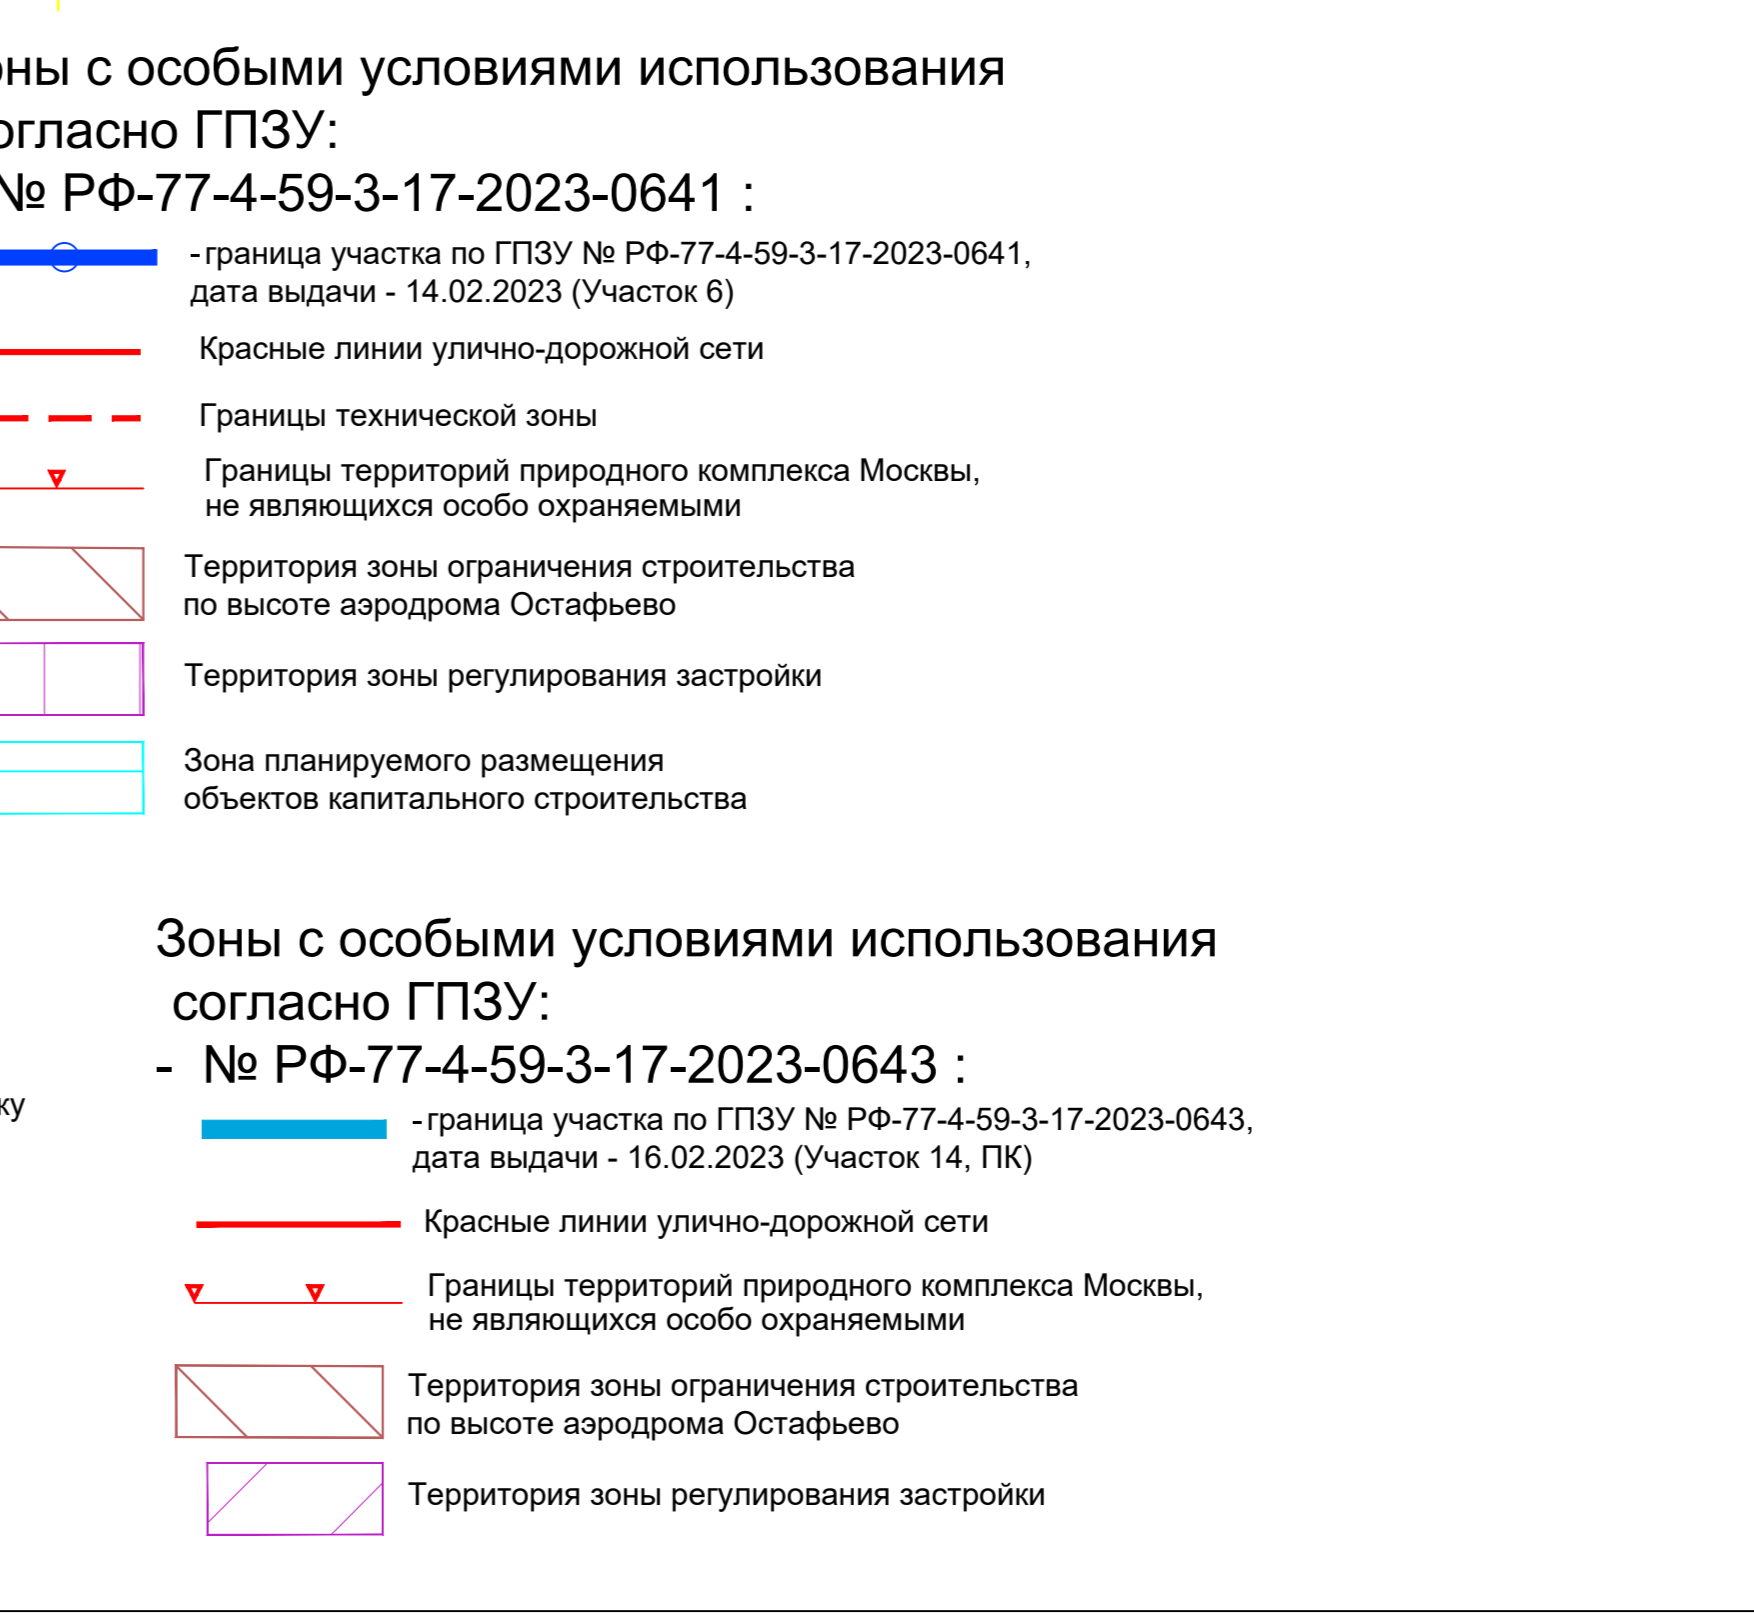
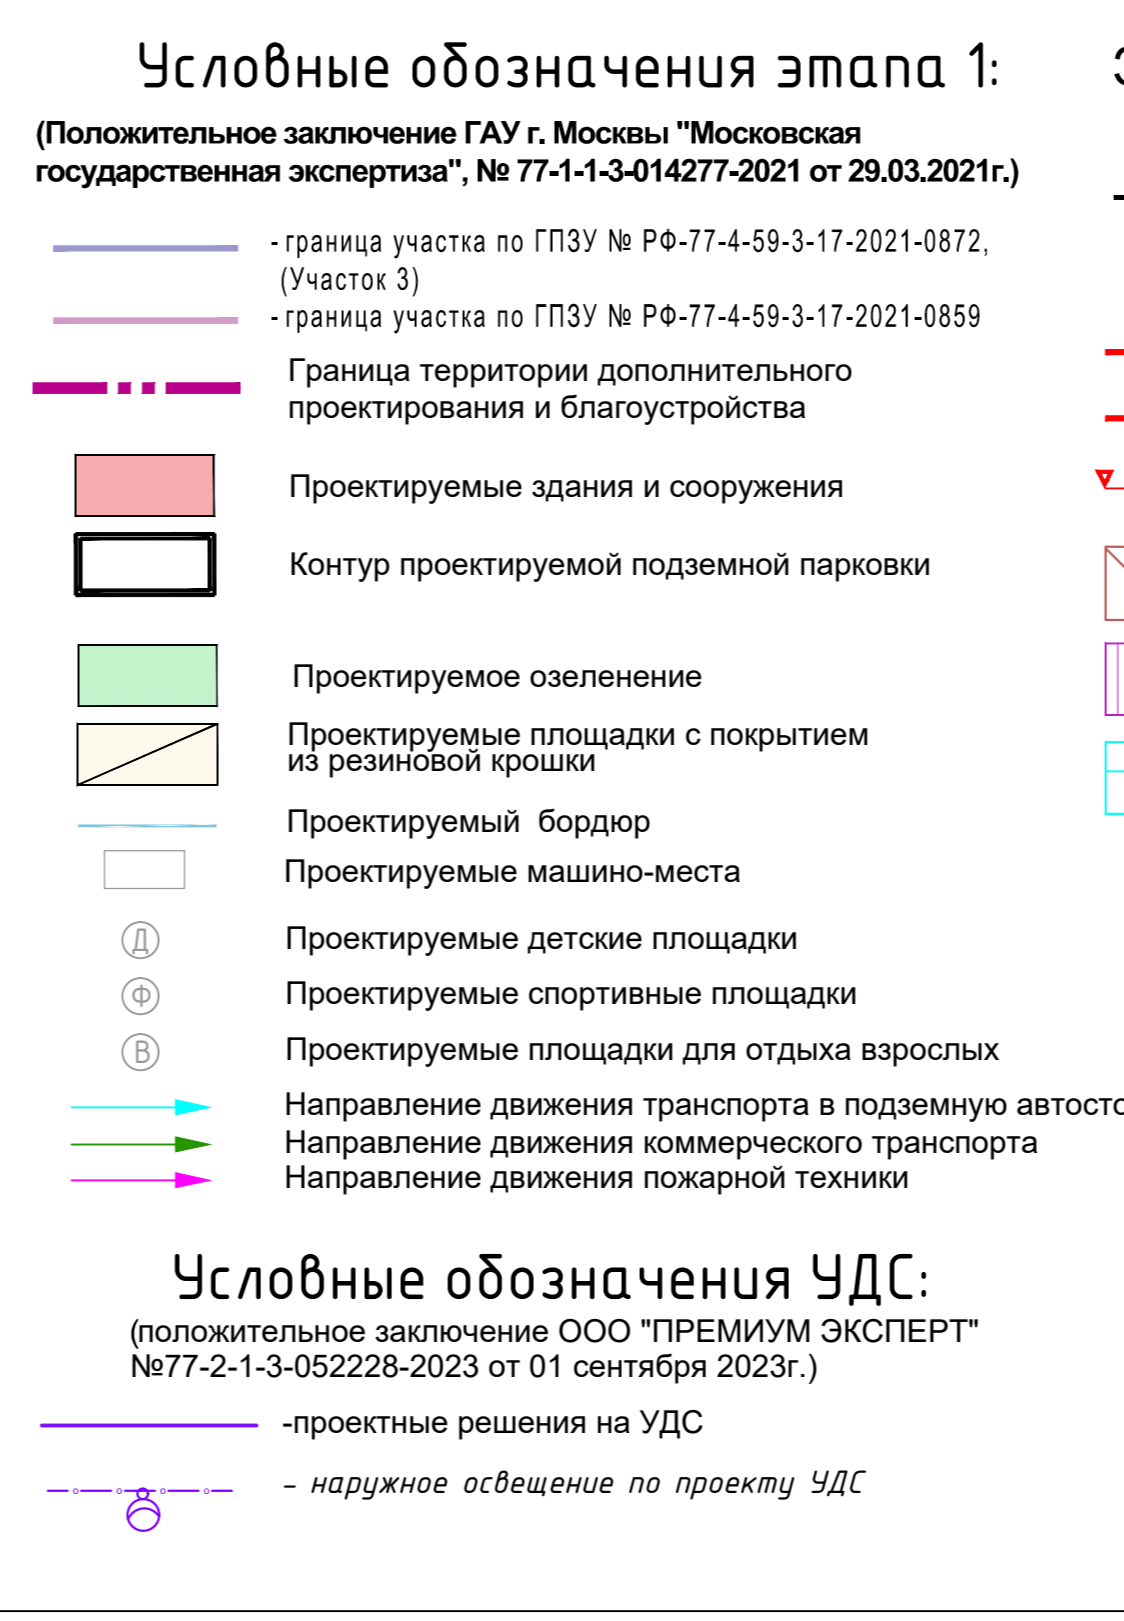
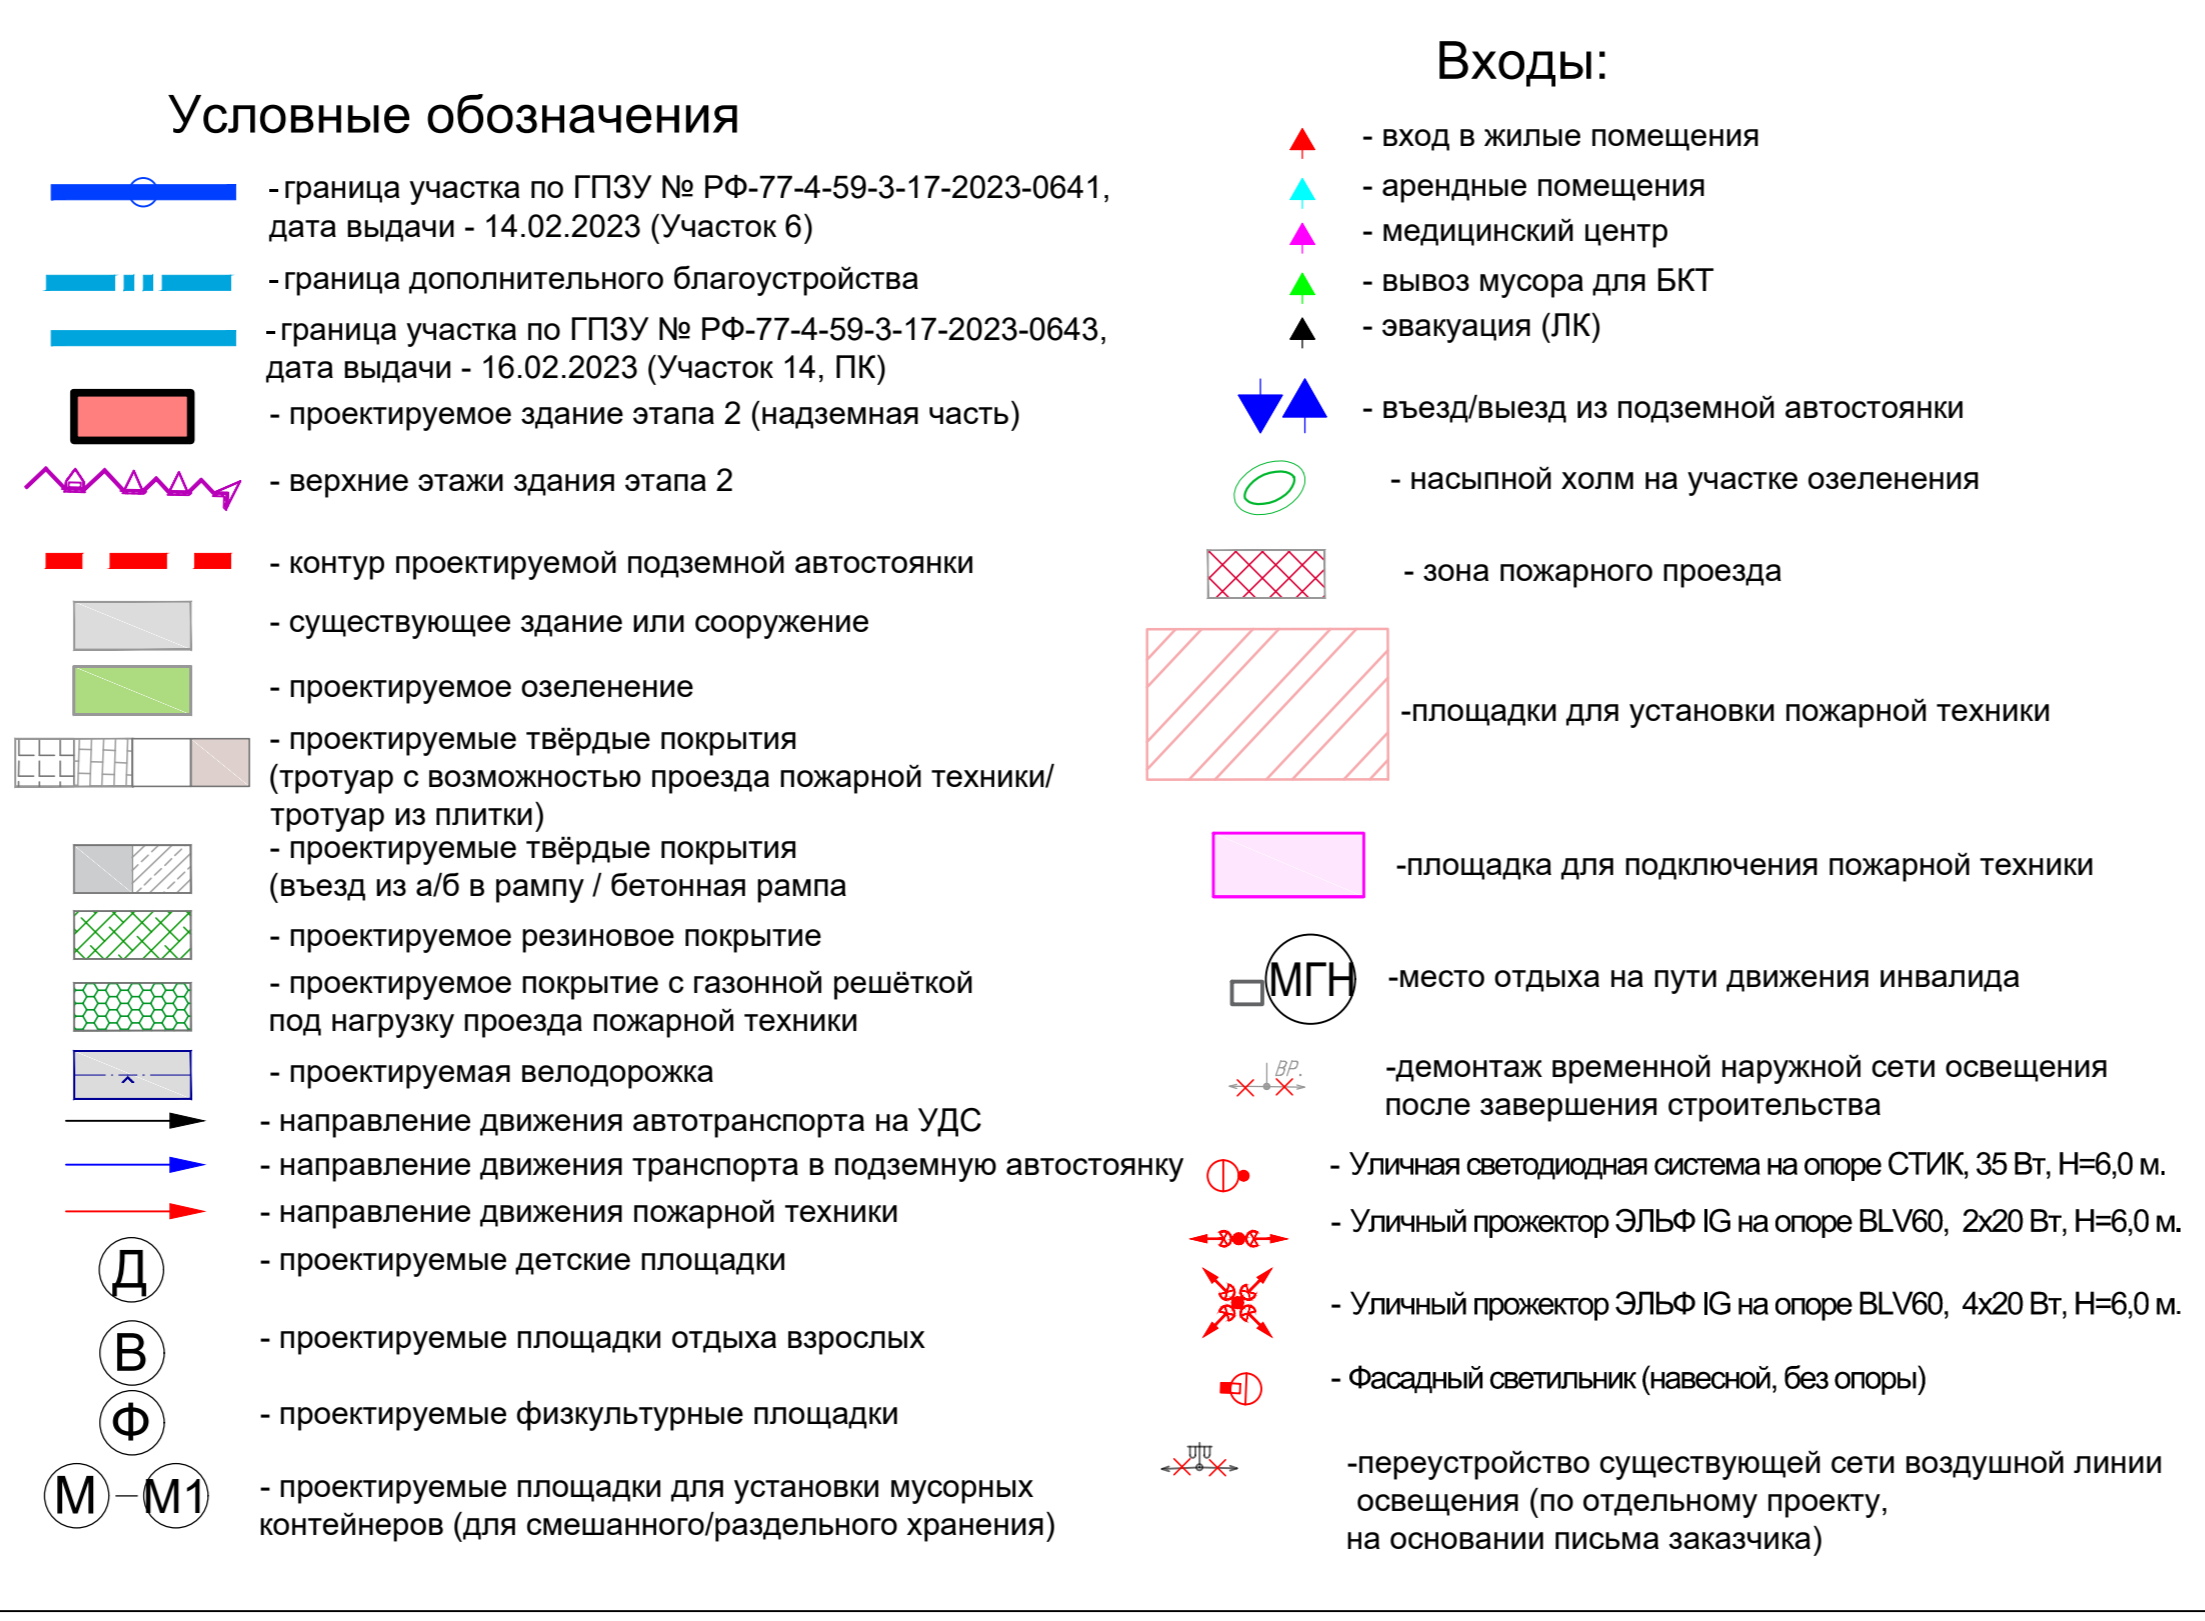
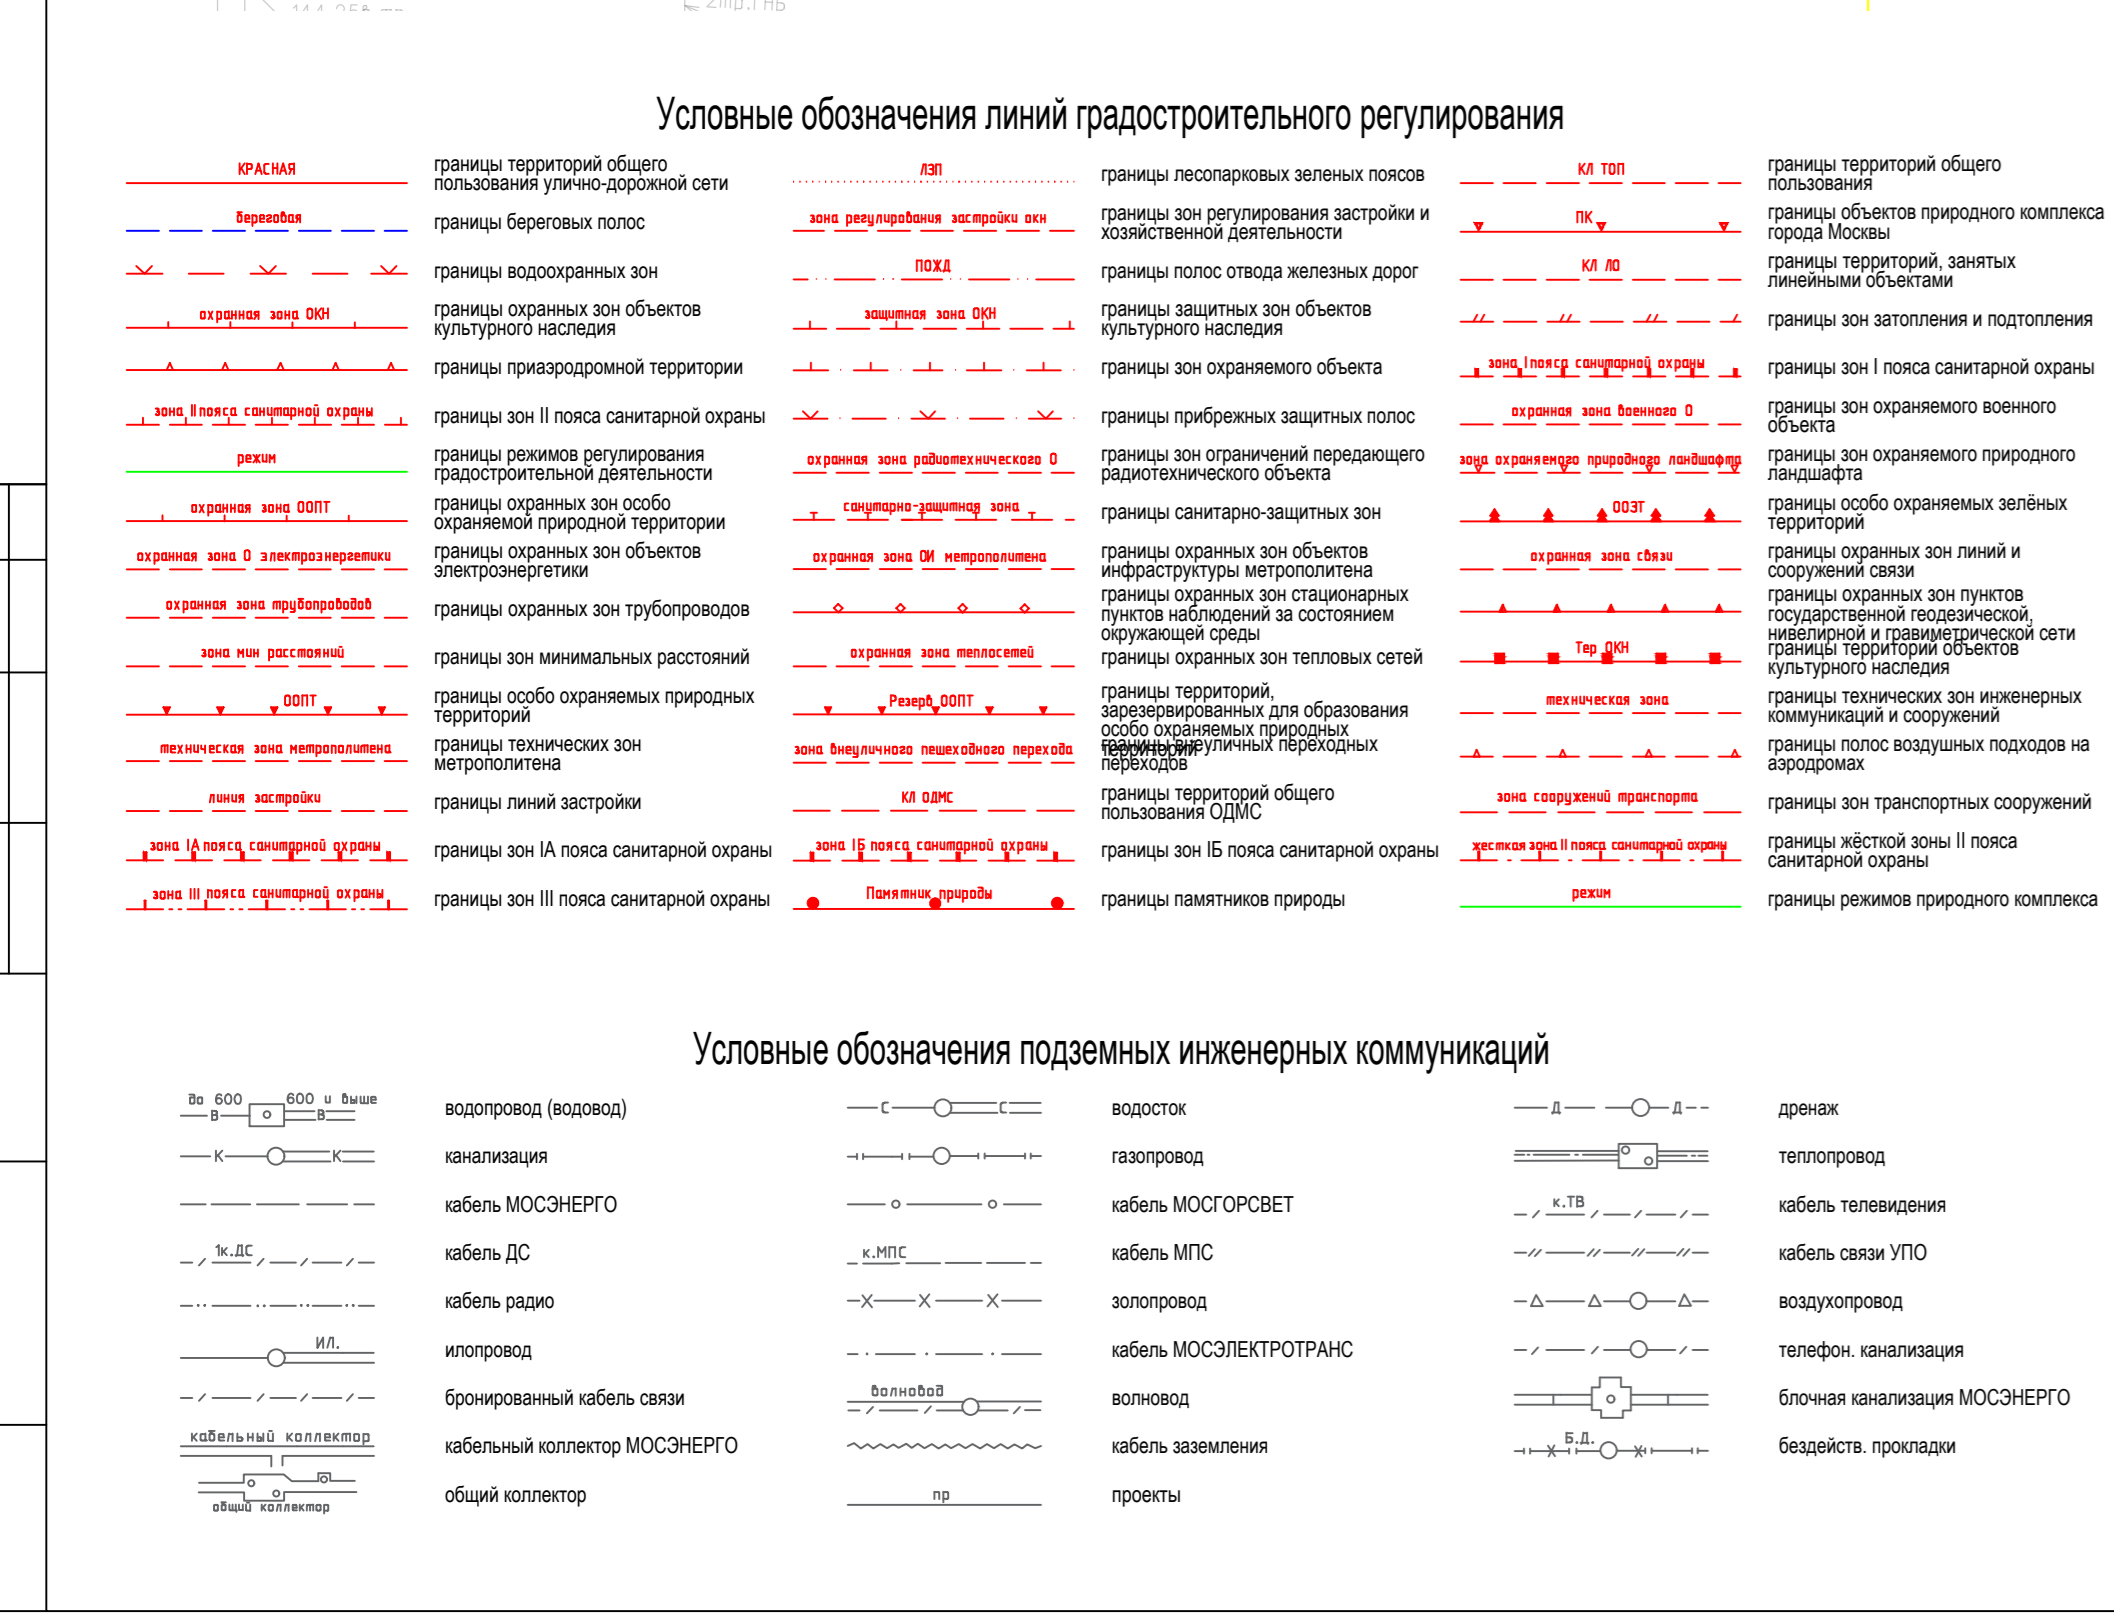


Номер на плане	Наименование	Примечание
1	Многофункциональный жилой комплекс с подземной автостоянкой	Проектируемый, 1 Этап Положительное заключение ГАУ г. Москвы "Московская государственная экспертиза", № 77-1-13-014277-2021 от 29.03.2021г.
2	Многофункциональный жилой комплекс с подземной автостоянкой	Проектируемый, 2 Этап
1с	АЗС, автомойка	Существующие
2с	Электрическая подстанция полукрытого типа № 369 "Сабурово" 220/110 кВ	
3с	Трансформаторная подстанция № 1243	

СХЕМА РАСПОЛОЖЕНИЯ ЧАСТЕЙ

1	2		
3	4	5	6
7	8	9	10

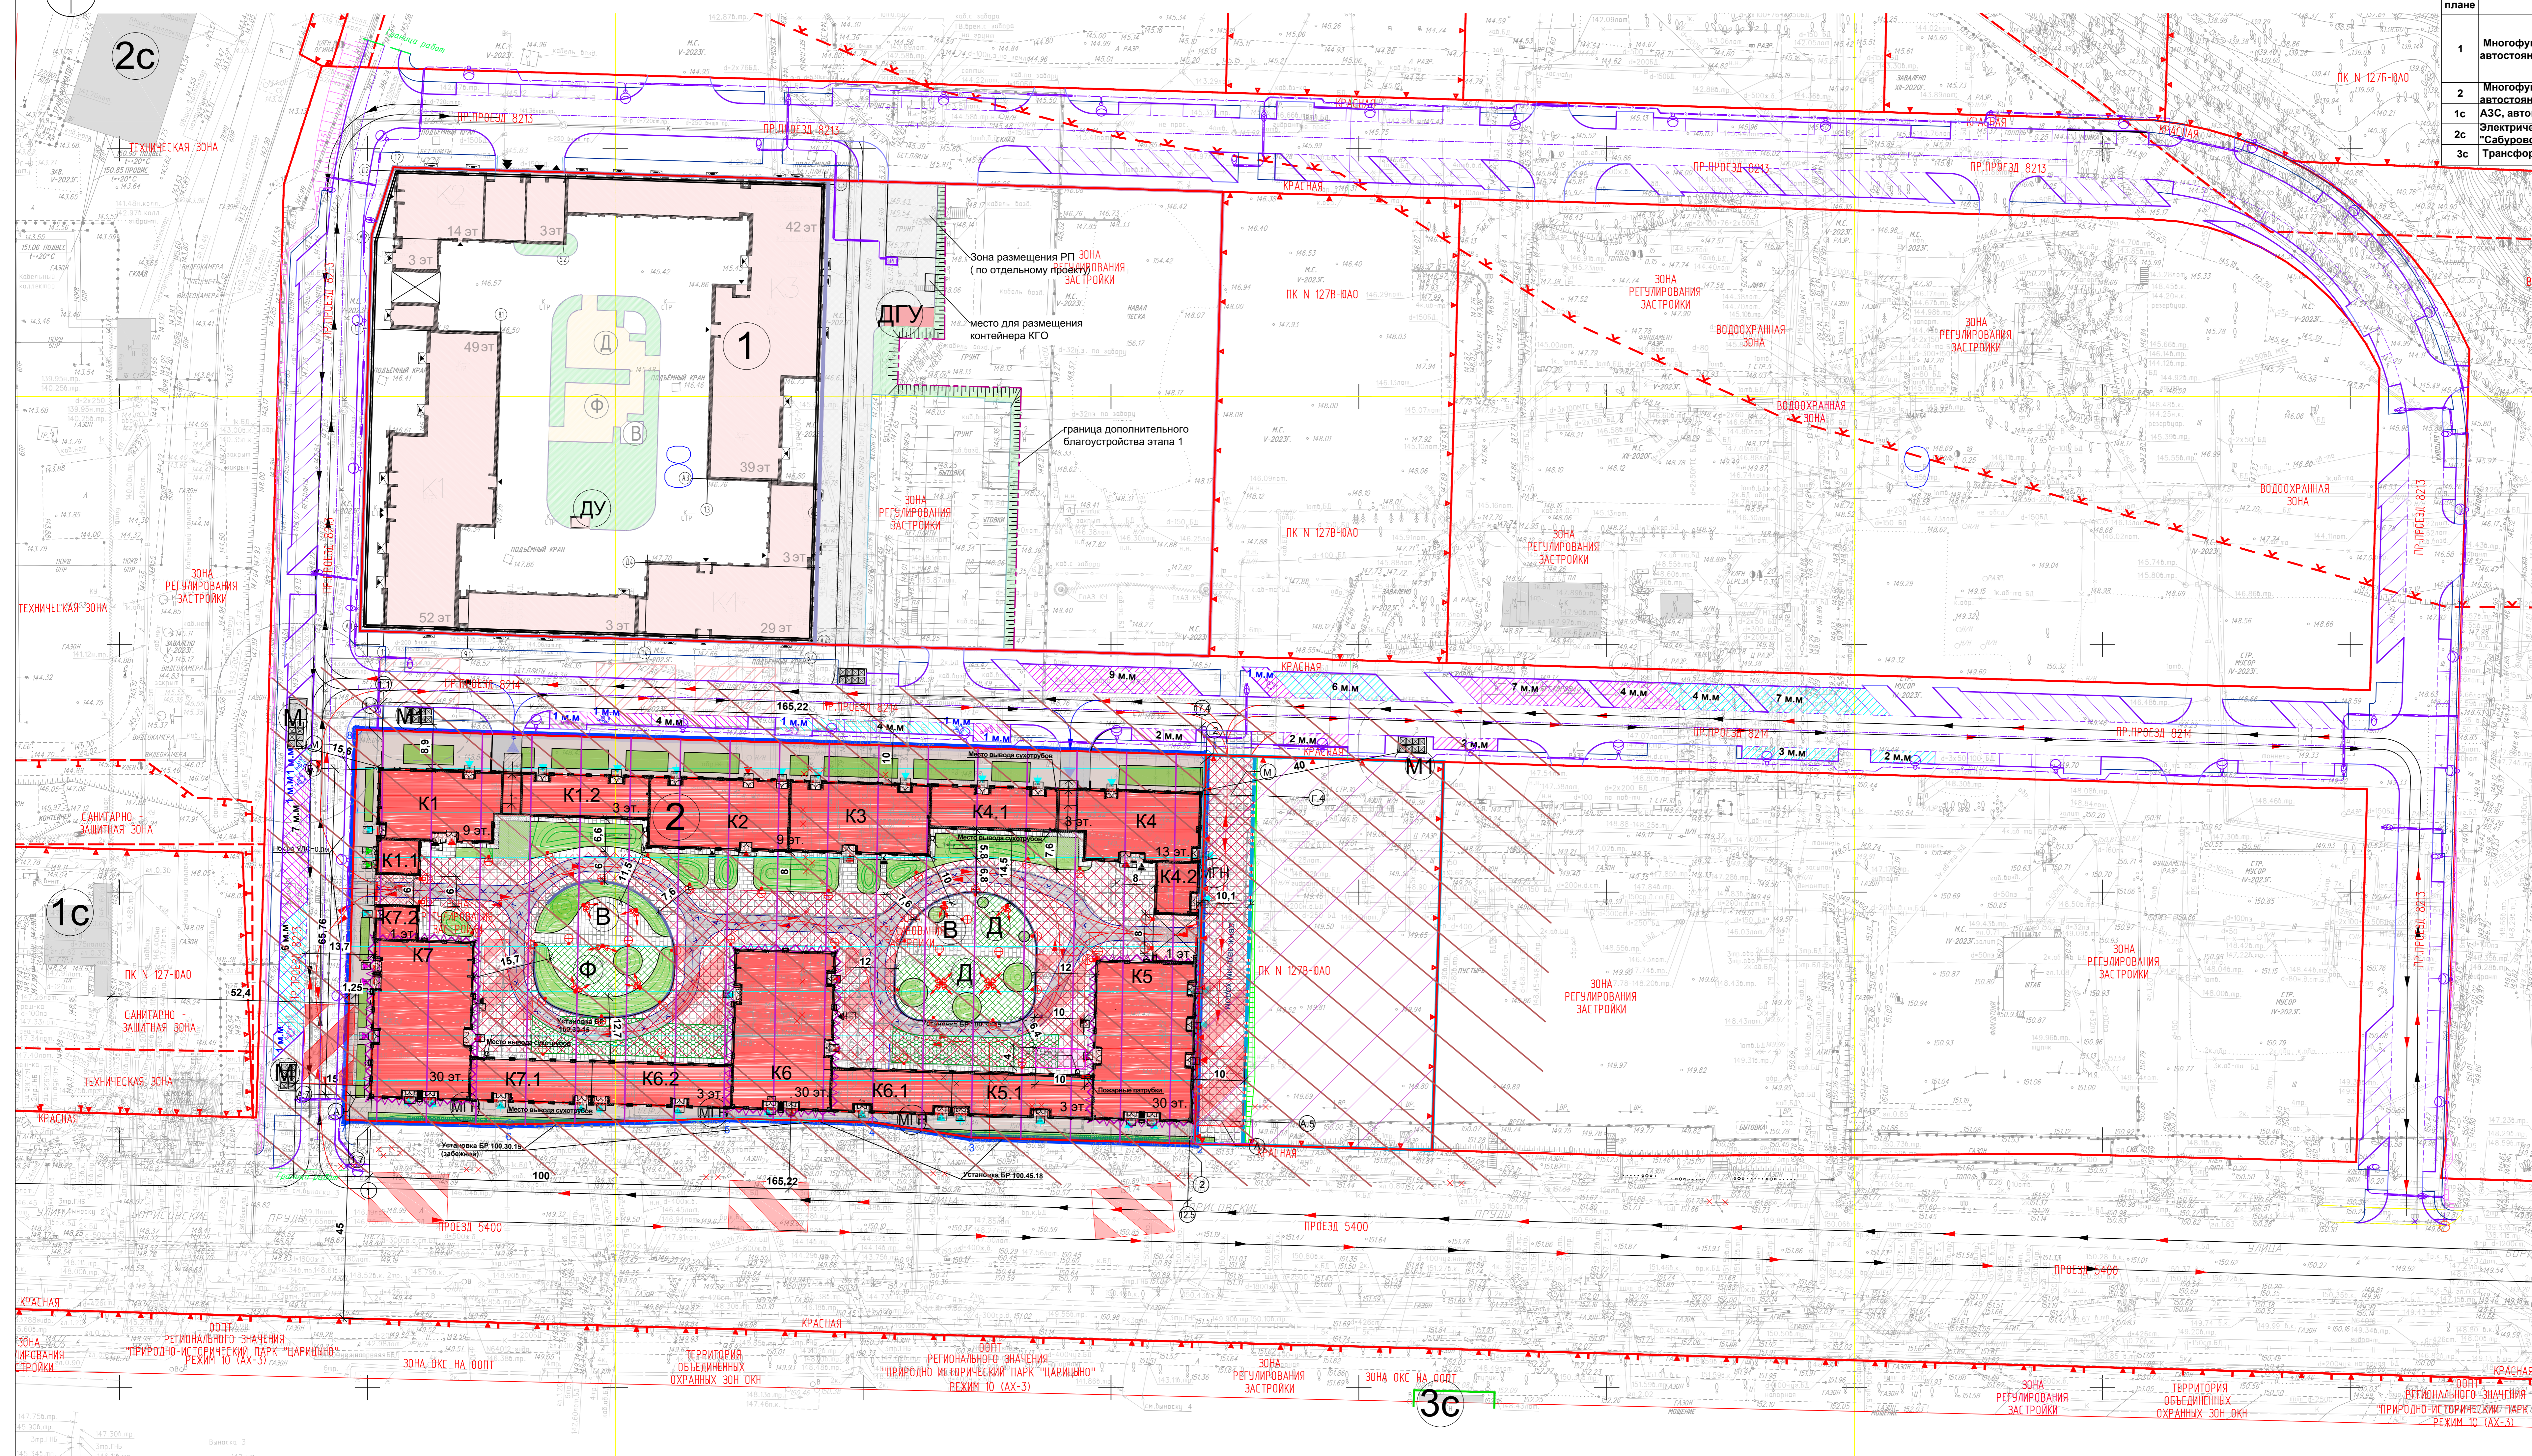

Места временного хранения для этапа 2, размещаемые на УДС (выполняется по другому проекту); (положительное заключение ООО "ПРЕМИУМ ЭКСПЕРТ" №77-2-1-3-052228-2023 от 01 сентября 2023г.)

5 м.м.	Места для жилых помещений
5 м.м.	Места для жилых помещений
1 м.м.	Место для инвалида-колясочника (М4)
1 м.м.	Место для инвалида (М1-М3)

Линии градостроительного регулирования нанесены по состоянию на 01.06.23
ПРОЕКТИРОВАНИЕ ВЫПОЛНИТЬ В СВЯЗЬ С СУЩЕСТВУЮЩИМИ ОТМЕТКАМИ
По вопросам несоответствия планового положения подземных коммуникаций обращаться по тел. (495) 257-09-11 (доб. 51-43)
М 1:500, высота сечения рельефа 0,5 м
система координат: Московская; система высот: Московская

Имя	Кол. лист	Лист	№ док.	Подпись	Дата	Наименование должности "Подготовительный этап проекта"
Разработчик						
Пользователь						
Клиент						
Исполнитель						
ИТО						

Имя	Кол. лист	Лист	№ док.	Подпись	Дата	Наименование должности "Исполнительный этап проекта"
Разработчик						
Пользователь						
Клиент						
Исполнитель						
ИТО						