
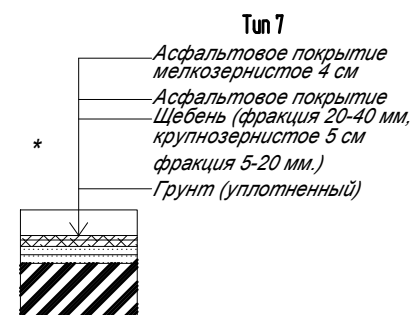
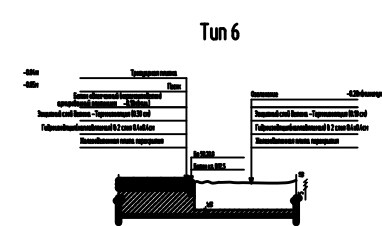
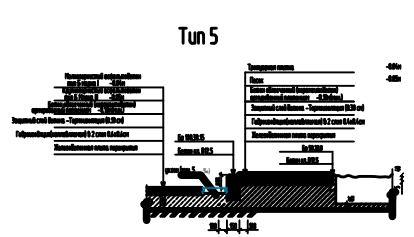
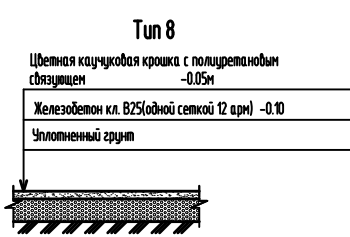
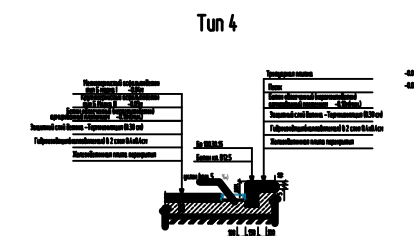
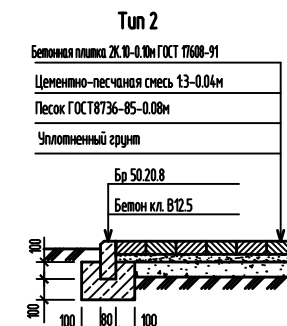
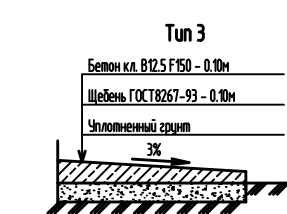
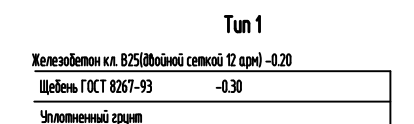
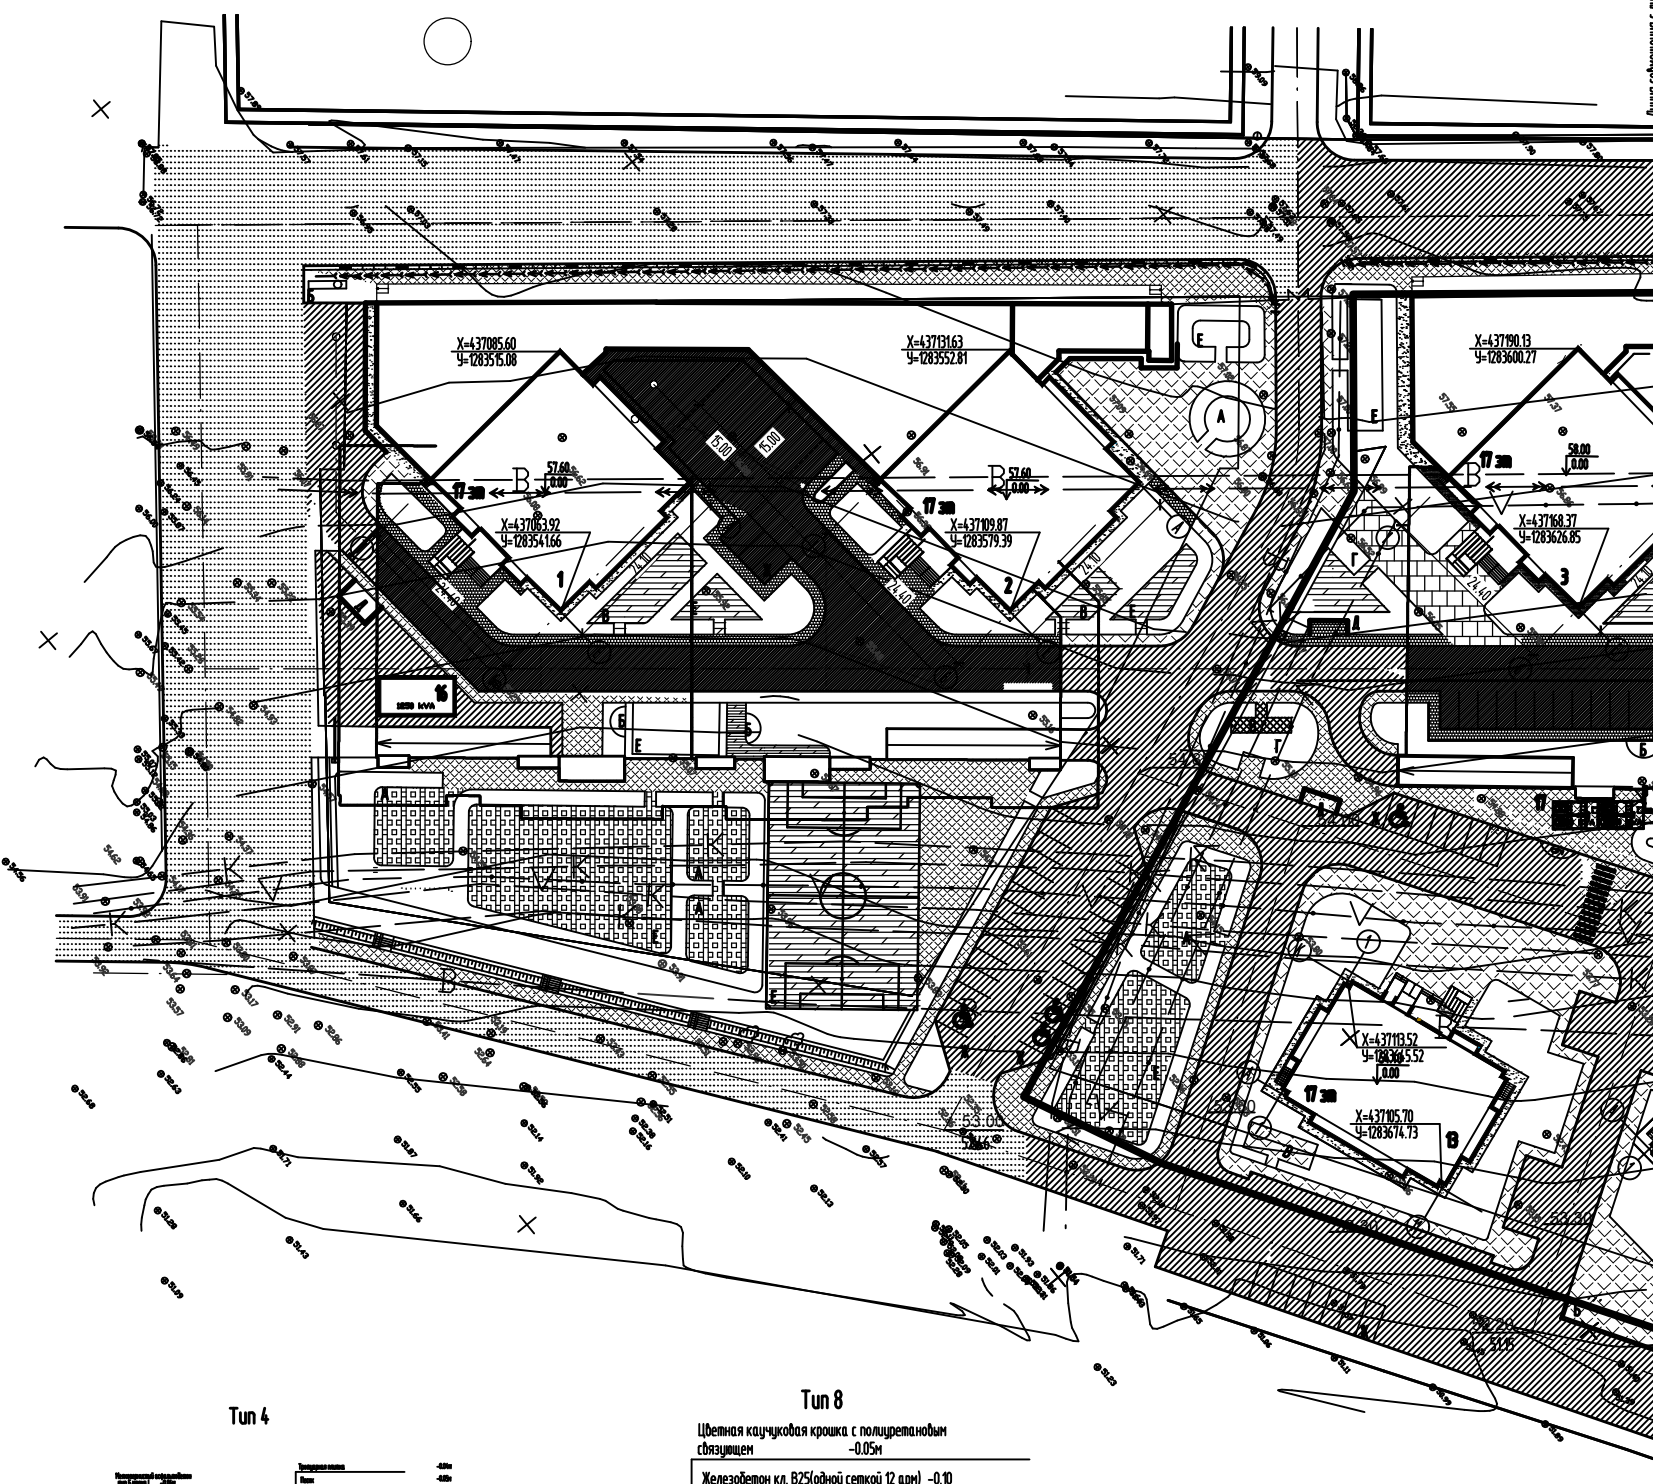


Ведомость протударов, дорожек и площадок



№	Наименование	Тип	Площадь покрытия м ²		Примечание
			В границах участка	За границей участка	
1	Проезды, стояжки, разборные площадки	1	227126	504138	
2	Тротуар с возможностью проезда	2	2973.99	1083.58	ООО "ВЫБОР-С" г.Новороссийск
3	Тротуарная плитка	3	2491.17	1492.09	
4	Хозяйственные площадки	4	178.86	0	
5	Отсыпка	5	933.12	-	
6	Спортивные площадки	6	600	600	
7	Проезды, стояжки, разборные площадки по эксплуатируемой кровле	7	4772.73	-	
8	Тротуар с возможностью проезда по эксплуатируемой кровле	8	50	-	
9	Тротуар, площадки отдыха, детские площадки по эксплуатируемой кровле	9	1883.23	-	
10	Хозяйственные площадки по эксплуатируемой кровле	10	396.75	-	
11	Отсыпка по эксплуатируемой кровле	11	338.04	-	
12	Спортивные площадки по эксплуатируемой кровле	12	2367.38	-	
	Лоток водоотводной ПП-20.26.20-пластиковый(усилен)		-	25лм	Standardpark г.Новороссийск
	Решетка водопр. 20.23.6.50-ВЧ-50кл.С(щелевая)		-	25лм	
	Бордюрный камень БР 50.20.8		635лм	79лм	ООО "ВЫБОР-С" г.Новороссийск
	Бордюрный камень БР 100.30.15		284лм	181лм	

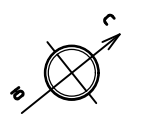

1. Соприжение протударов выполнять радиусом 10м.
2. В местах сопряжения проезжей части с протударами выполнять пониженный бордюр не более 4см.
3. Разбивку элементов благоустройства выполнять от наружных границ стен жилого дома.
4. Лоток выполнять по бетонному основанию (кл.В12) толщиной 8см.
5. Данный лист смотреть совместно с листом 10

07/08.2017 -ПЗУ				
Объект "Многоэтажный жилой комплекс" в городе Новороссийске, пр-т Дзержинского (район "Валетной полосы") Корректировка 4.				
Изм.	Кол.	Лист	Итого	Дата
21	-	Экз.	119	119
ГенП	Читинкина	Л	119	119
Выполн	Алиев С.Э.	Л	119	119
Разработ	Алиев С.Э.	Л	119	119
Проверил	Алиев С.Э.	Л	119	119
Исполнитель	Алиев С.Э.	Л	119	119
Схема планировочной организации земельного участка			Сводный	Лист
Плани проездов, протударов, дорожек и площадок №1500			П	9
			ООО "НОВОПРОЕКТ 457"	


Линия совмещения с листом В3

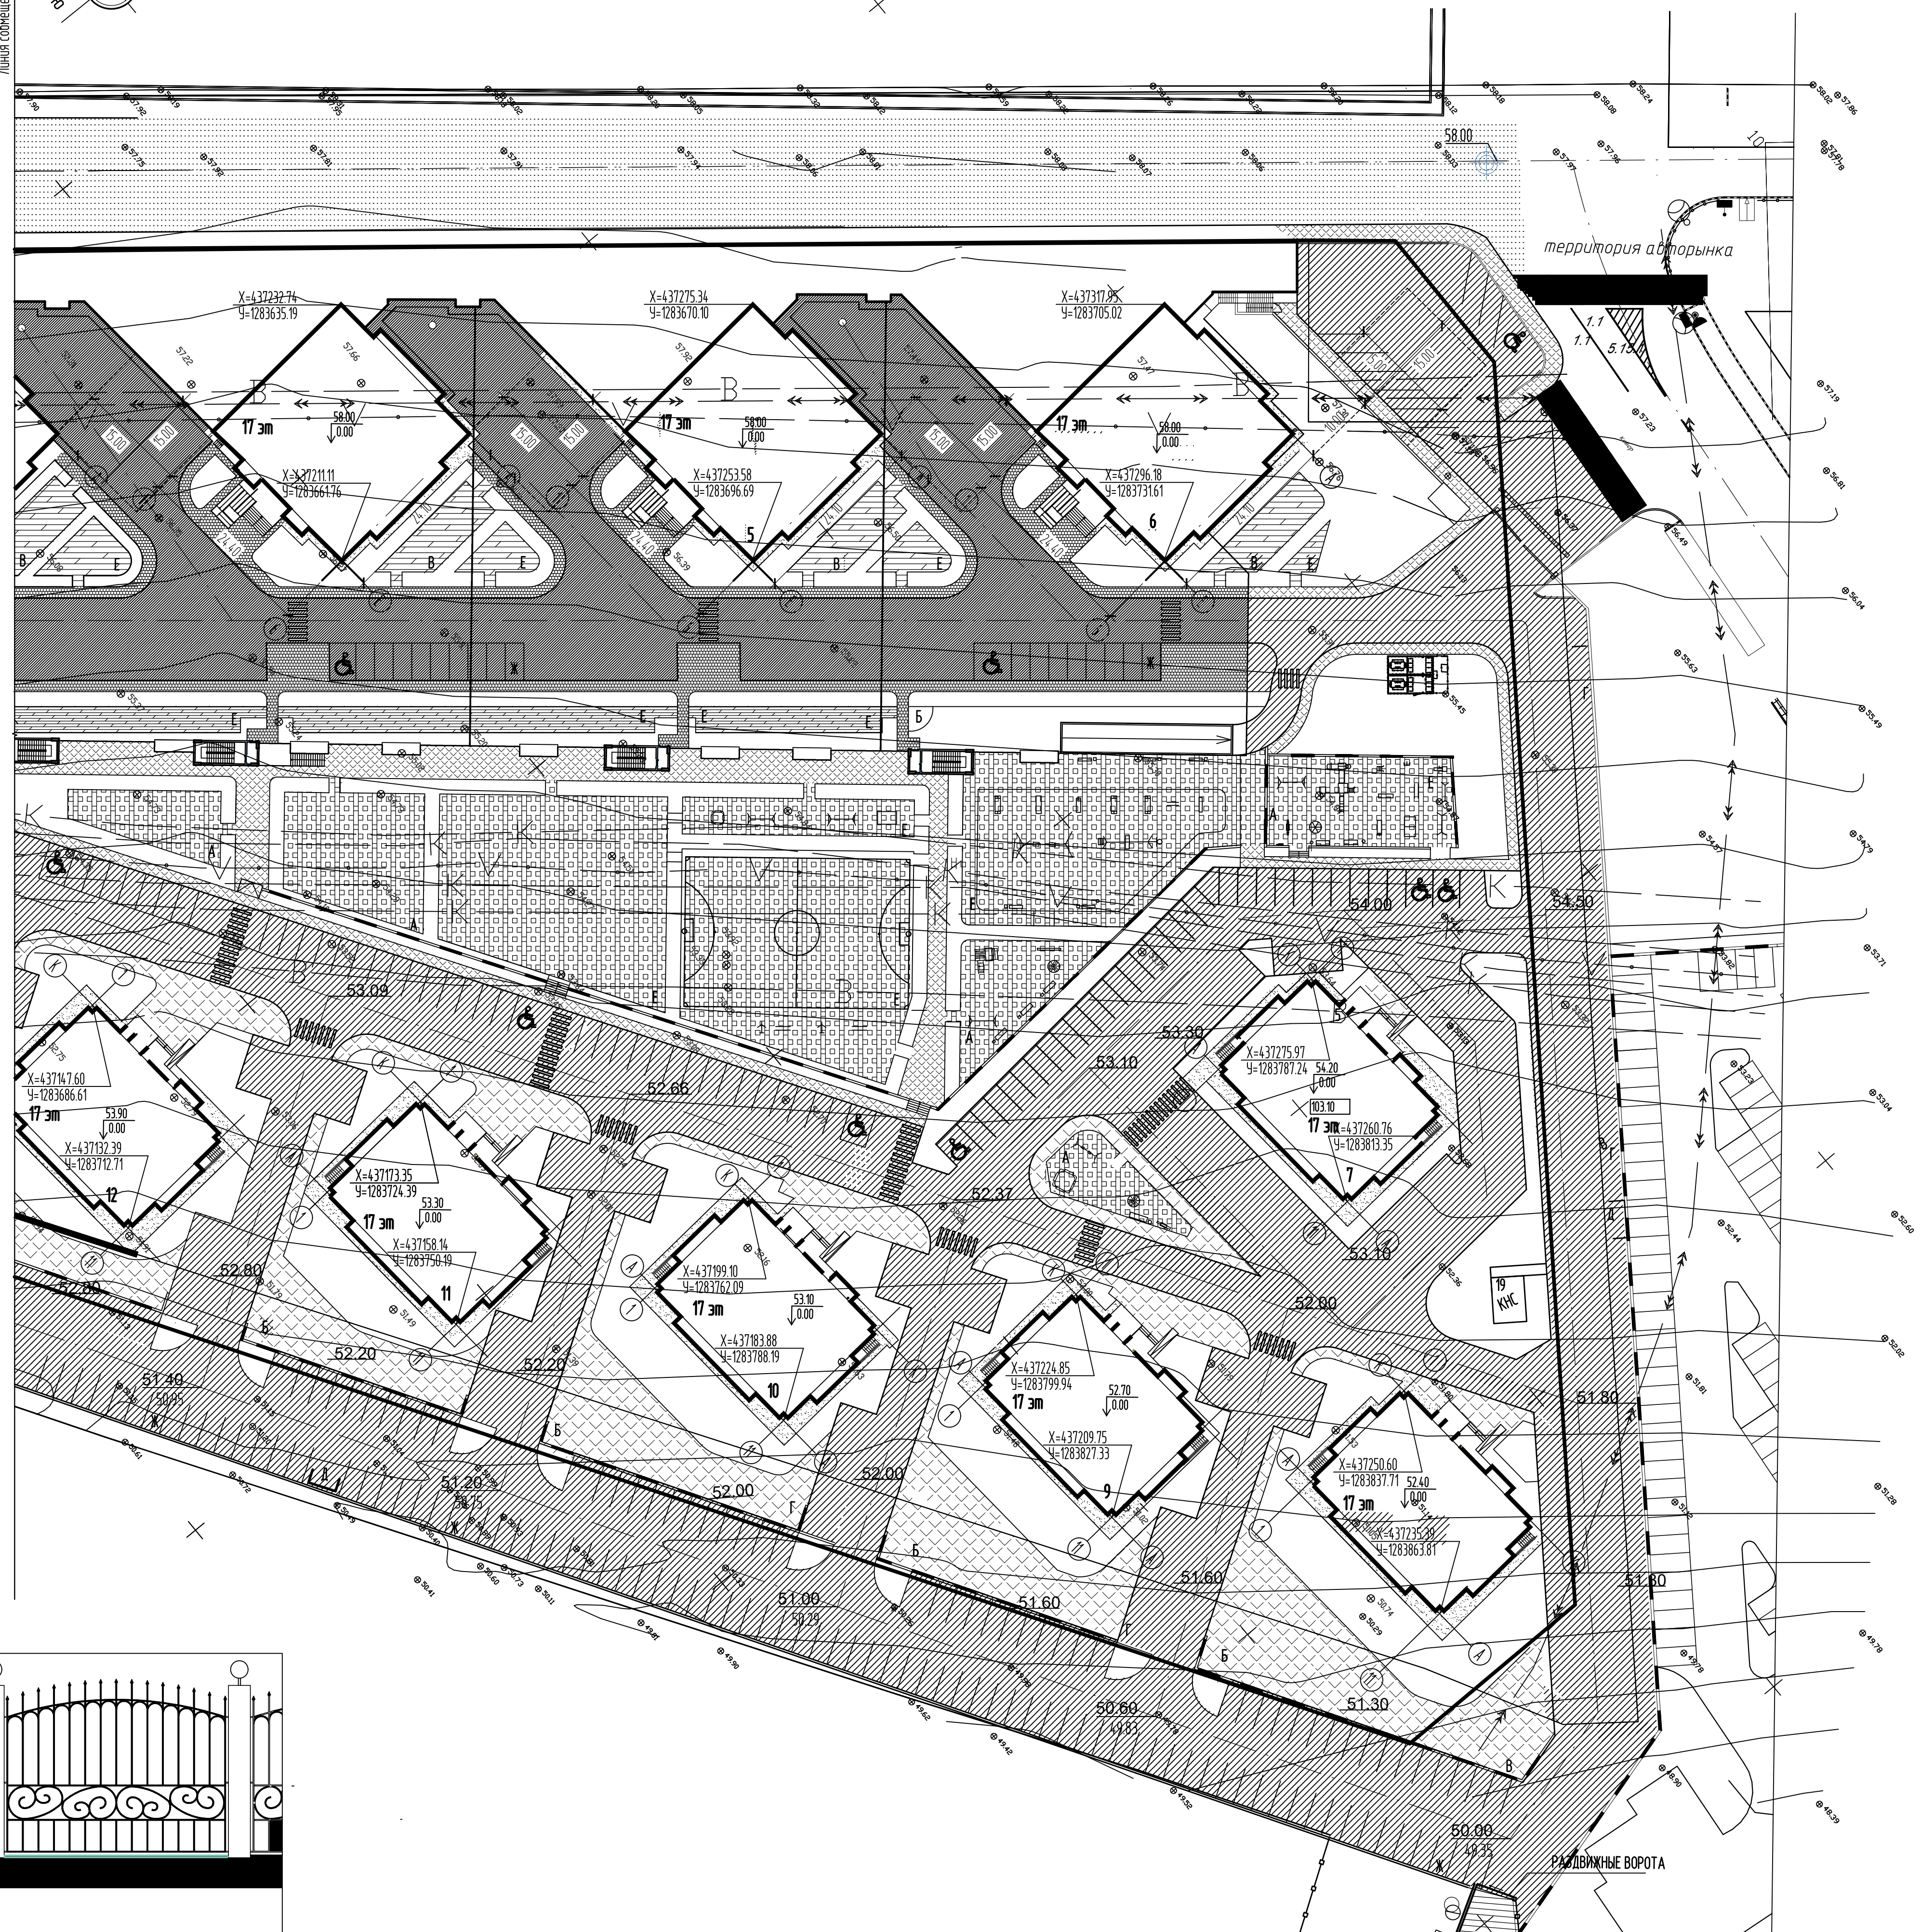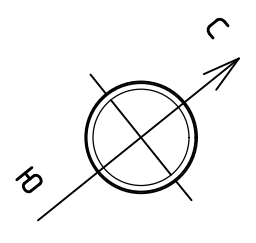


Кованное изделие. Возможно изменение внешнего вида с сохранением общего стиля ограждения.

Экспликация зданий и сооружений

Номер на ген-плане	Наименование	Примечание
1-6	Многоквартирный 17-ти этажный жилой дом со встроенно-пристроенными нежилыми помещениями	Проектируемый
7-13	Многоквартирный 17-ти этажный жилой дом	Проектируемый
14	Подземная автостоянка на 94 автомобилей	Проектируемая
15	Подземная автостоянка на 250 автомобилей	Проектируемая
16-18	ТП	Проектируемая
19	КНС	Проектируемая
20	Котельная	Проектируемая
21,22	Резервуар хозяйственно питьевого и противопожарного запаса	Проектируемый
23	Насосная станция пожаротушения и хозяйственно питьевого водоснабжения	Проектируемая
24	ДГУ	Проектируемая
25	Выгребная яма	Проектируемая
26	-	Аннулирована
27	Очистное сооружения	Проектируемая
Благоустройство территории		
А	Детская площадка	Проектируемая
Б	Площадка отдыха взрослых	Проектируемая
В	Хозяйственная площадка для сушки делья	Проектируемая
Г	Хозяйственная площадка для чистки домашних вещей	Проектируемая
Д	Площадка для сбора мусора	Проектируемая
Е	Спортивная площадка	Проектируемая
Ж	Временная стоянка для машин	Проектируемая

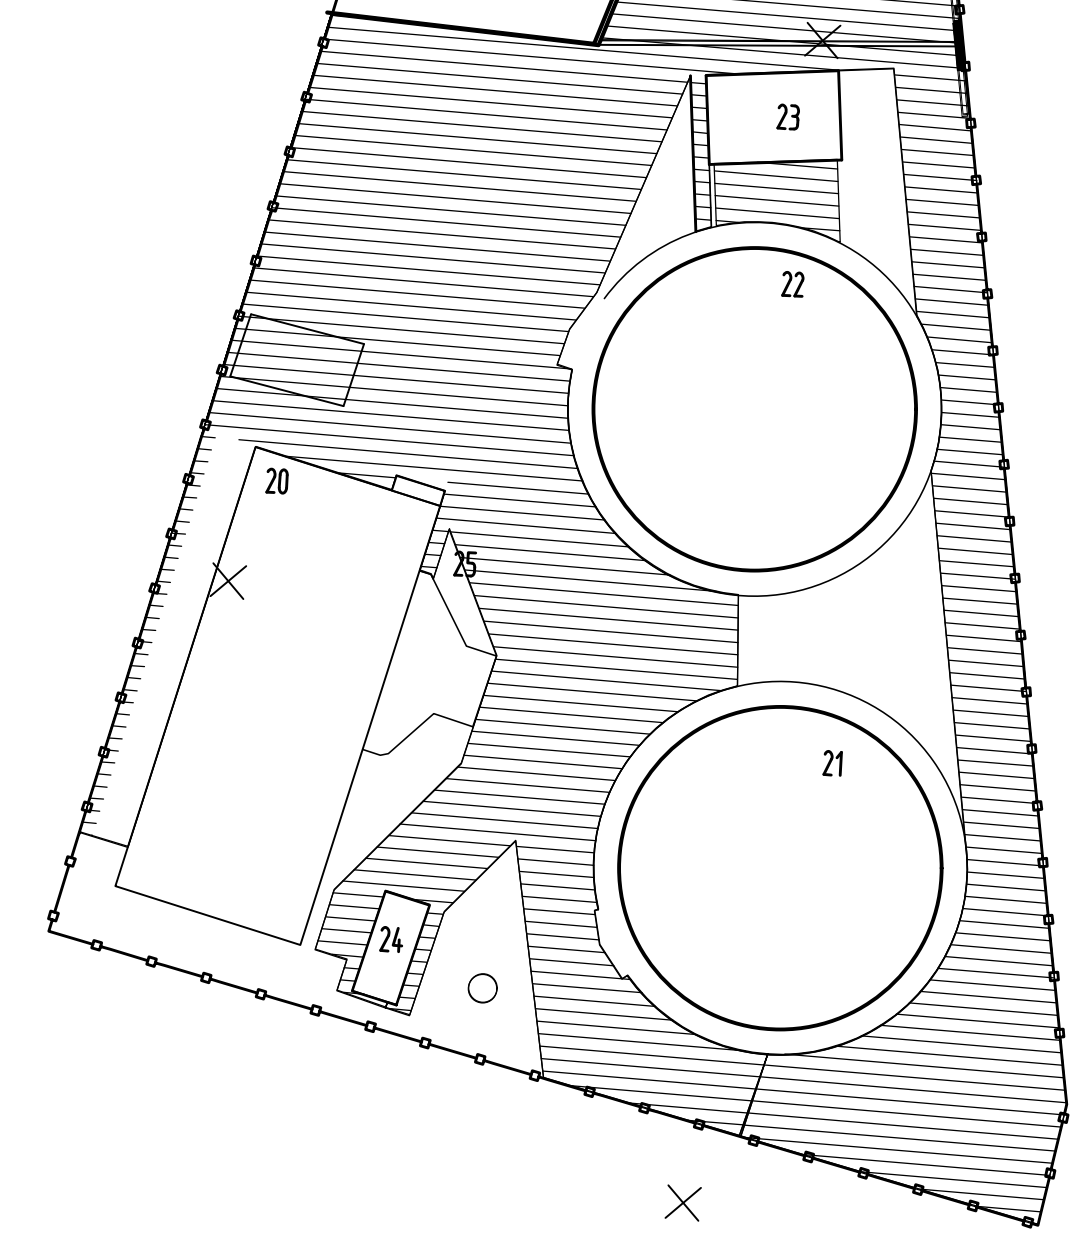

					07/08.2017 -ПЗУ			
21	-	Зак.	11.19	11.19	Объект "Многоэтажный жилой комплекс" в городе Новороссийске, пр-т Дзержинского (район "Валентной полосы") Корректировка 4.			
Изм.	Кол.	Лист	Нбк.	Подпись				
ГИП	Черномырдин	11.19			Схема планировочной организации земельного участка	Стандия	Лист	Листов
Выполнил	Алиев С.Э.	11.19				П	10	
Разработал						План проездов, проходов, дорожек и площадок М1:500	000 "НОВОРОСПРОЕКТ 457"	
Проверил								
Начектор	Алиев С.Э.	11.19						

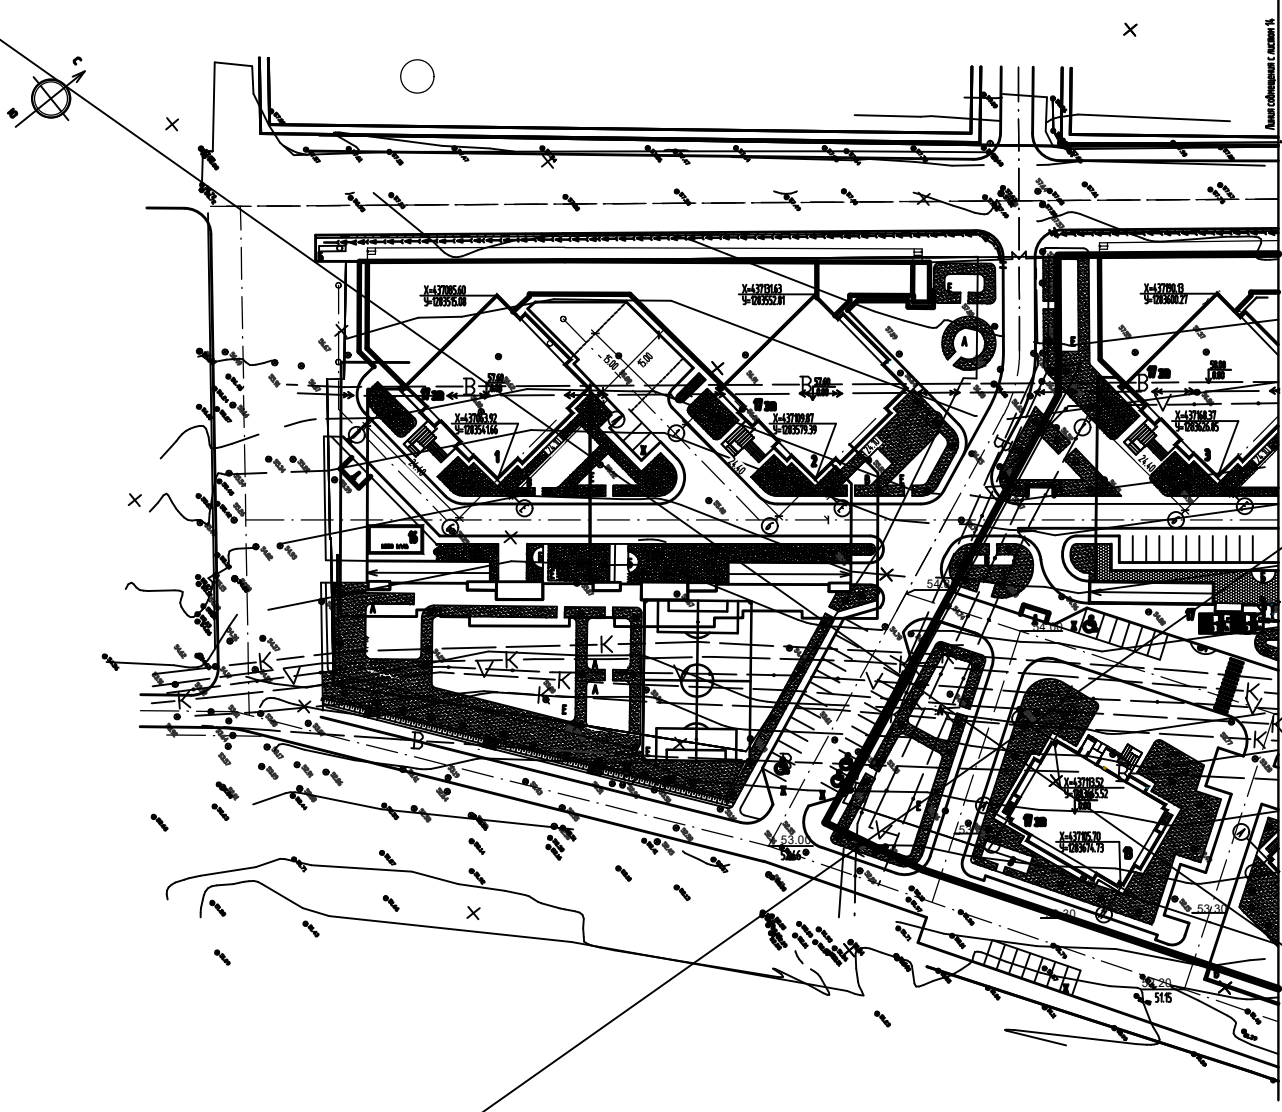

Экспликация зданий и сооружений

№ по плану	Наименование	Примечание
1-4	Многоквартирный 17-ти этажный жилой дом со встроенно-пристроенными нежилыми помещениями	Проектируемый
1-8	Многоквартирный 17-ти этажный жилой дом	Проектируемый
16	Подземный гараж на 94 машиноместа	Проектируемый
15	Подземный гараж на 259 машиноместа	Проектируемый
16-9	ТП	Проектируемый
9	КНС	Проектируемый
20	Котельная	Проектируемый
2622	Резервуар хозяйственно-питьевого и противопожарного водоснабжения	Проектируемый
23	Насосная станция противопожарного и хозяйственно-питьевого водоснабжения	Проектируемый
26	ДТЗ	Проектируемый
25	Выходная шахта	Проектируемый
26	Шахта	Амортируемая
27	Фундамент сооружения	Проектируемый
Специализированные парковки		
A	Автомобильная парковка	Проектируемая
B	Парковка велосипедов	Проектируемая
B	Хозяйственная парковка для служебных машин	Проектируемая
Г	Хозяйственная парковка для частного автотранспорта	Проектируемая
A	Парковка для спортивного транспорта	Проектируемая
E	Специализированная парковка	Проектируемая
X	Прочие стоянки для машин	Проектируемая



Возможность зеленых насаждений

№	Наименование породы или вида насаждения	Диаметр, см	Высота, м	Примечание
Деревья				
1	Тополь	1-5	20	Посадка саженцев в яму с 10см / садовой пленкой Замена грунта 100 %
2	Клен	1-5	40	
3	Ель	1-5	6	
4	Береза	1-5	2	
5	Акация	1-5	1	
Всего деревьев				261
Кустарники				
6	Сирень	1-2		
7	Роза кустовая	1-2		

- ☼ — Ель
- ⊙ — Туя
- ☼ — Клен
- ⊙ — Сирень
- ☼ — Роза кустовая
- ⊙ — Акация

- 1 Данный лист составлен совместно с листом ПЗ-1 - 05 (Сводный план зеленых насаждений)
- 2 В отношении зеленых насаждений указываются наименования в соответствии с 25 классификацией растений
- 3 Приобретенный материал принимать по выданной спецификации
- 4 Посадка деревьев производится с окучиванием от газонной и парковочной зоны на 15см; поливочными, водопольными, сливовыми саженцами и саженцами с 10см; от высадки 0,2м.
- 5 Посадка кустарников производится с окучиванием от газонной зоны на 10см; от сливовых саженцев и саженцев с 10см на 0,2м.

				07/08.2017 - ПЗ/У	
Объект: "Интегрированный жилой комплекс" в городе Новосибирске, пр-т Дзержинского (район "Валенный полюсы"). Корректировка 4.					
Схема планировочной организации земельного участка				Состав: П, А, Л, Д	
Имя заказчика: ООО "Новоростройст 457"				Имя исполнителя: ООО "Новоростройст 457"	

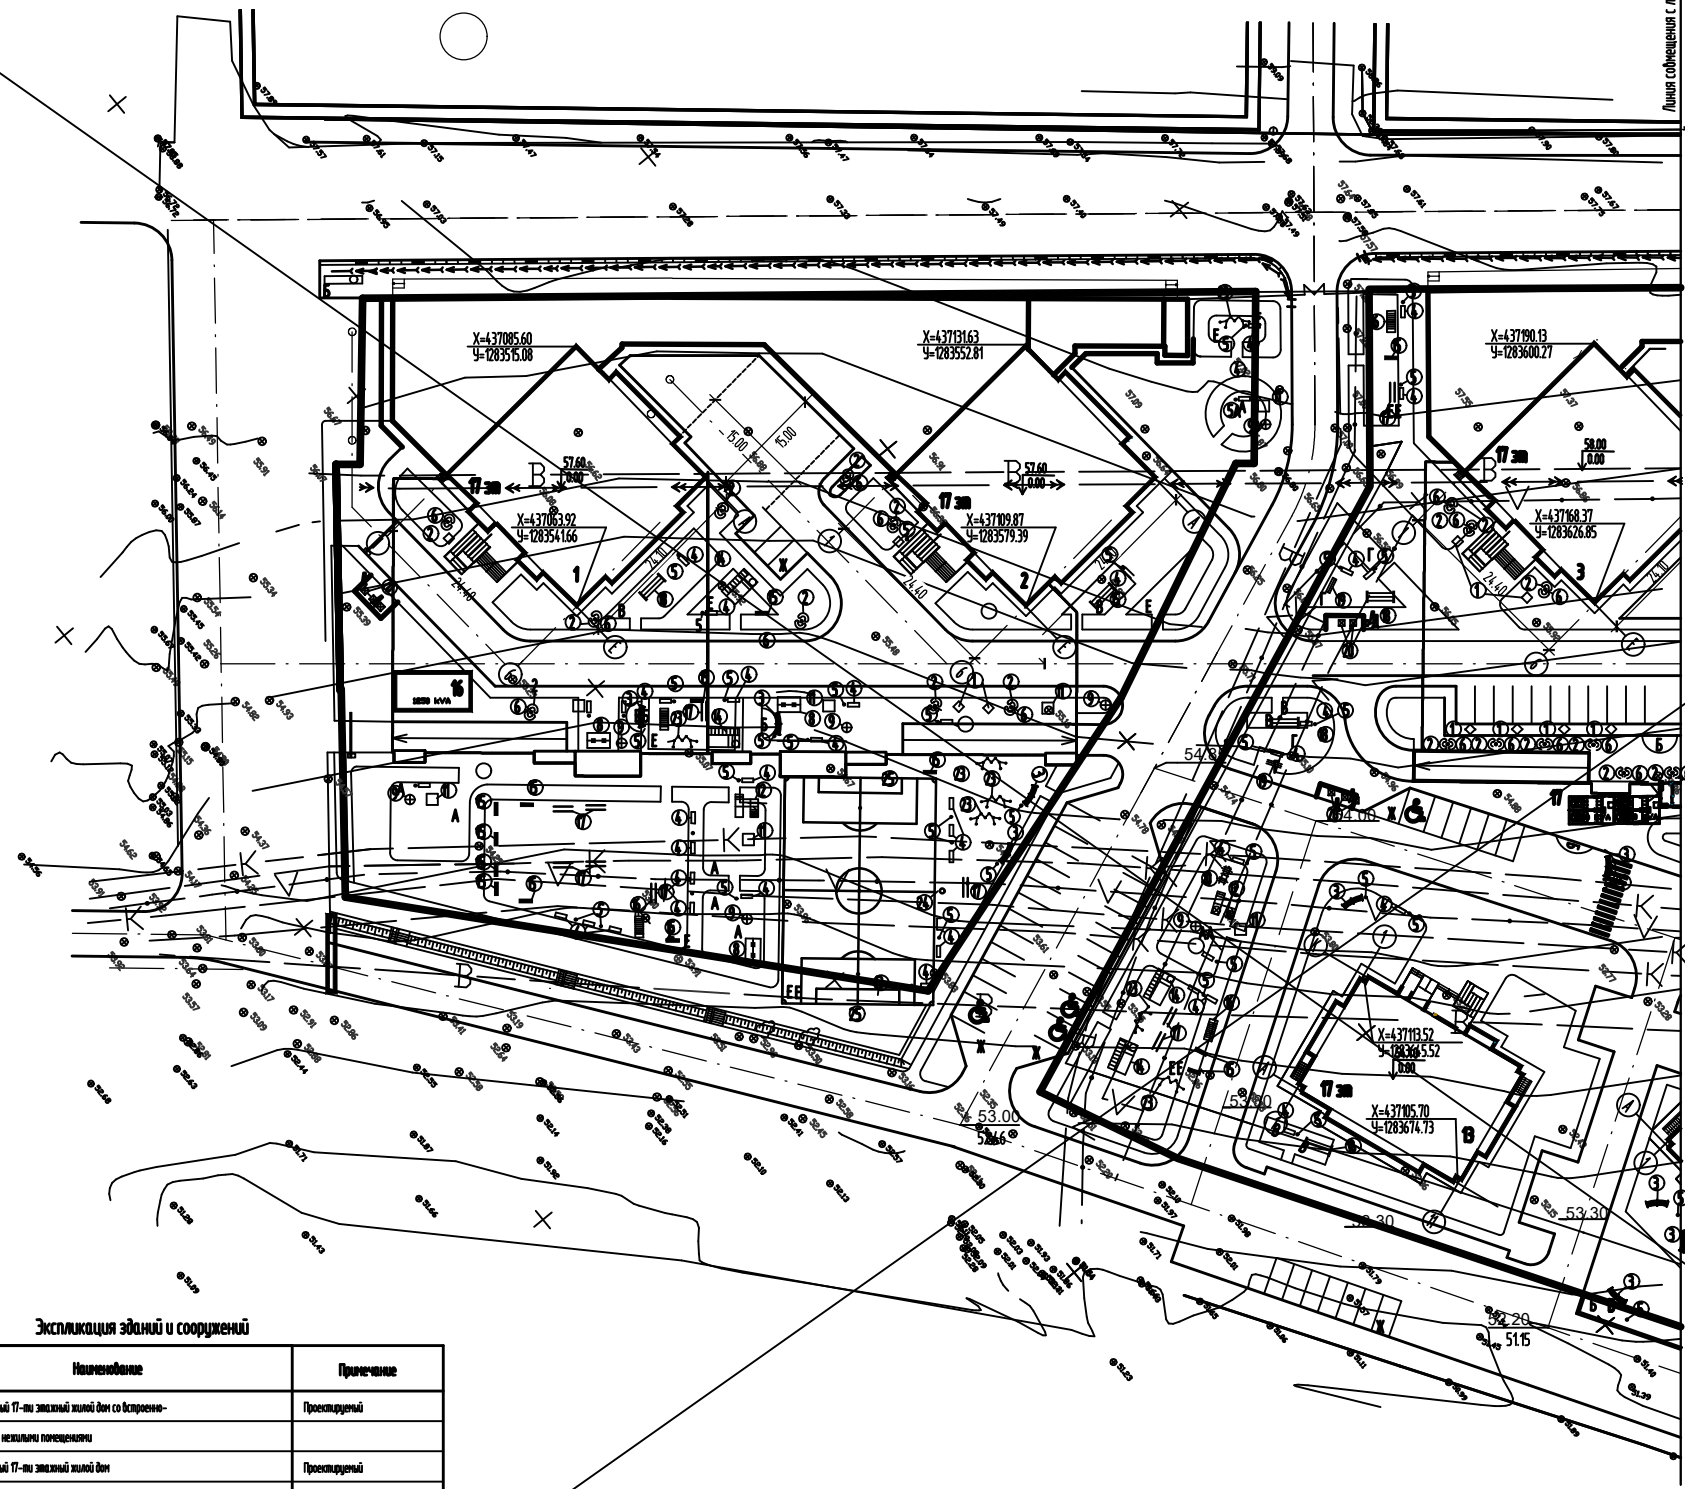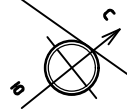

Ведомость малых архитектурных форм

№п/п	Обозначение	Наименование	Кол.	Примечание
1	Производственная компания "АВЕН" WWW.AVENMAF.RU	Цветочница В-1/3	76	
2		Цветочница В-24/3 ЕМ24/24/3	108	
3		Скамья С-9 ЕМ09/9 L=3.00 R=4.50	18	
4		Скамья С-1 ЕМ09/1	102	
5		Урна У-201 ЕМ27/201	113	
6		Декоративная опора для вьющихся растений ДМ3	54	
7		Ирригационный комплекс ГК-95/1 "Сити" Н	2	
8		Качели двойные К16	11	
9		Карусель К18	12	
10		Лаз Т-6	6	
11	Песочница П-2 с крышкой	13		
12	Ирригационный комплекс МГМ-5/3 "Сити" А	7		
13	Футбольные ворота	10		
14	Спортивный комплекс Т-68Д	13		
15	Сетка-туннель ТН*	53		
16	Рукоход ТЭИ	16		
17	Брусчатка параллельная Т-23	26		
18	ЗАО "Завод ирригационного спортивного оборудования"	Стойка для сушки белья М9-1.12.02.00	15	
19		Корочка М9-1.12.01.00	6	
20		Контейнер для мусора М9-1.12.04.00	17	
21		Оборудование территории спортивной площадки	500м.	h=1.70м
22		Калитка для входа на территорию спортивной площадки	10шт	4.00x2.00(н)
23	Сетка-туннель ТН-16/1*	46шт		
24	Волейбольные стойки	2шт		
25	Баскетбольный щит	2шт		

Экспликация зданий и сооружений

№п/п	Наименование	Примечание
1-6	Многоквартирный 17-ти этажный жилой дом со встроенно-пристроенными нежилыми помещениями	Проектируемый
7-8	Многоквартирный 17-ти этажный жилой дом	Проектируемый
14	Подземная автостоянка на 94 автомобиля	Проектируемая
15	Подземная автостоянка на 250 автомобилей	Проектируемая
16-18	ТП	Проектируемая
19	КНС	Проектируемая
20	Котельня	Проектируемая
21, 22	Резервуар хозяйственно питьевого и противопожарного запаса	Проектируемый
23	Насосная станция пожаротушения и хозяйственно питьевого водоснабжения	Проектируемая
24	ЛЭУ	Проектируемая
25	Высверная яма	Проектируемая
26	Щитовая	Аннулирована
27	Очистное сооружение	Проектируемая

Благоустройство территории

Буква	Наименование	Примечание
А	Детская площадка	Проектируемая
Б	Площадка отдыха взрослых	Проектируемая
В	Хозяйственная площадка для сушки белья	Проектируемая
Г	Хозяйственная площадка для чистки домашних вещей	Проектируемая
Д	Площадка для сбора мусора	Проектируемая
Е	Спортивная площадка	Проектируемая
Ж	Временная стоянка для машин	Проектируемая

Экспликация зданий и сооружений

№п/п	Наименование	Примечание
1-6	Многоквартирный 17-ти этажный жилой дом со встроенно-пристроенными нежилыми помещениями	Проектируемый
7-8	Многоквартирный 17-ти этажный жилой дом	Проектируемый
14	Подземная автостоянка на 94 автомобиля	Проектируемая
15	Подземная автостоянка на 250 автомобилей	Проектируемая
16-18	ТП	Проектируемая
19	КНС	Проектируемая
20	Котельня	Проектируемая
21, 22	Резервуар хозяйственно питьевого и противопожарного запаса	Проектируемый
23	Насосная станция пожаротушения и хозяйственно питьевого водоснабжения	Проектируемая
24	ЛЭУ	Проектируемая
25	Высверная яма	Проектируемая
26	Щитовая	Аннулирована
27	Очистное сооружение	Проектируемая
Благоустройство территории		
А	Детская площадка	Проектируемая
Б	Площадка отдыха взрослых	Проектируемая
В	Хозяйственная площадка для сушки белья	Проектируемая
Г	Хозяйственная площадка для чистки домашних вещей	Проектируемая
Д	Площадка для сбора мусора	Проектируемая
Е	Спортивная площадка	Проектируемая
Ж	Временная стоянка для машин	Проектируемая

Возможна замена малых архитектурных форм на аналог.

07/08.2017 - ПЗУ

Объект "Многоэтажный жилой комплекс" в городе Новороссийске, пр-т Лазеринского (район "Валетной полосы") Корректировка 4

Схема планировочной организации земельного участка



План размещения малых архитектурных форм МЭС00

ООО "НОВОРОСПРОЕКТ 457"

Формат А0

№п/п	Изм.	Кол.	Лист	Итого	Дата
21	-	Экз.	119	119	
Ген. Директор	Человек	Инициалы	Дата	Подпись	Дата
Выполнил	Алиев С.Э.		11.9		11.9
Проверил	Алиев С.Э.		11.9		11.9
Инженер	Алиев С.Э.		11.9		11.9

Лист совмещен с листом 13

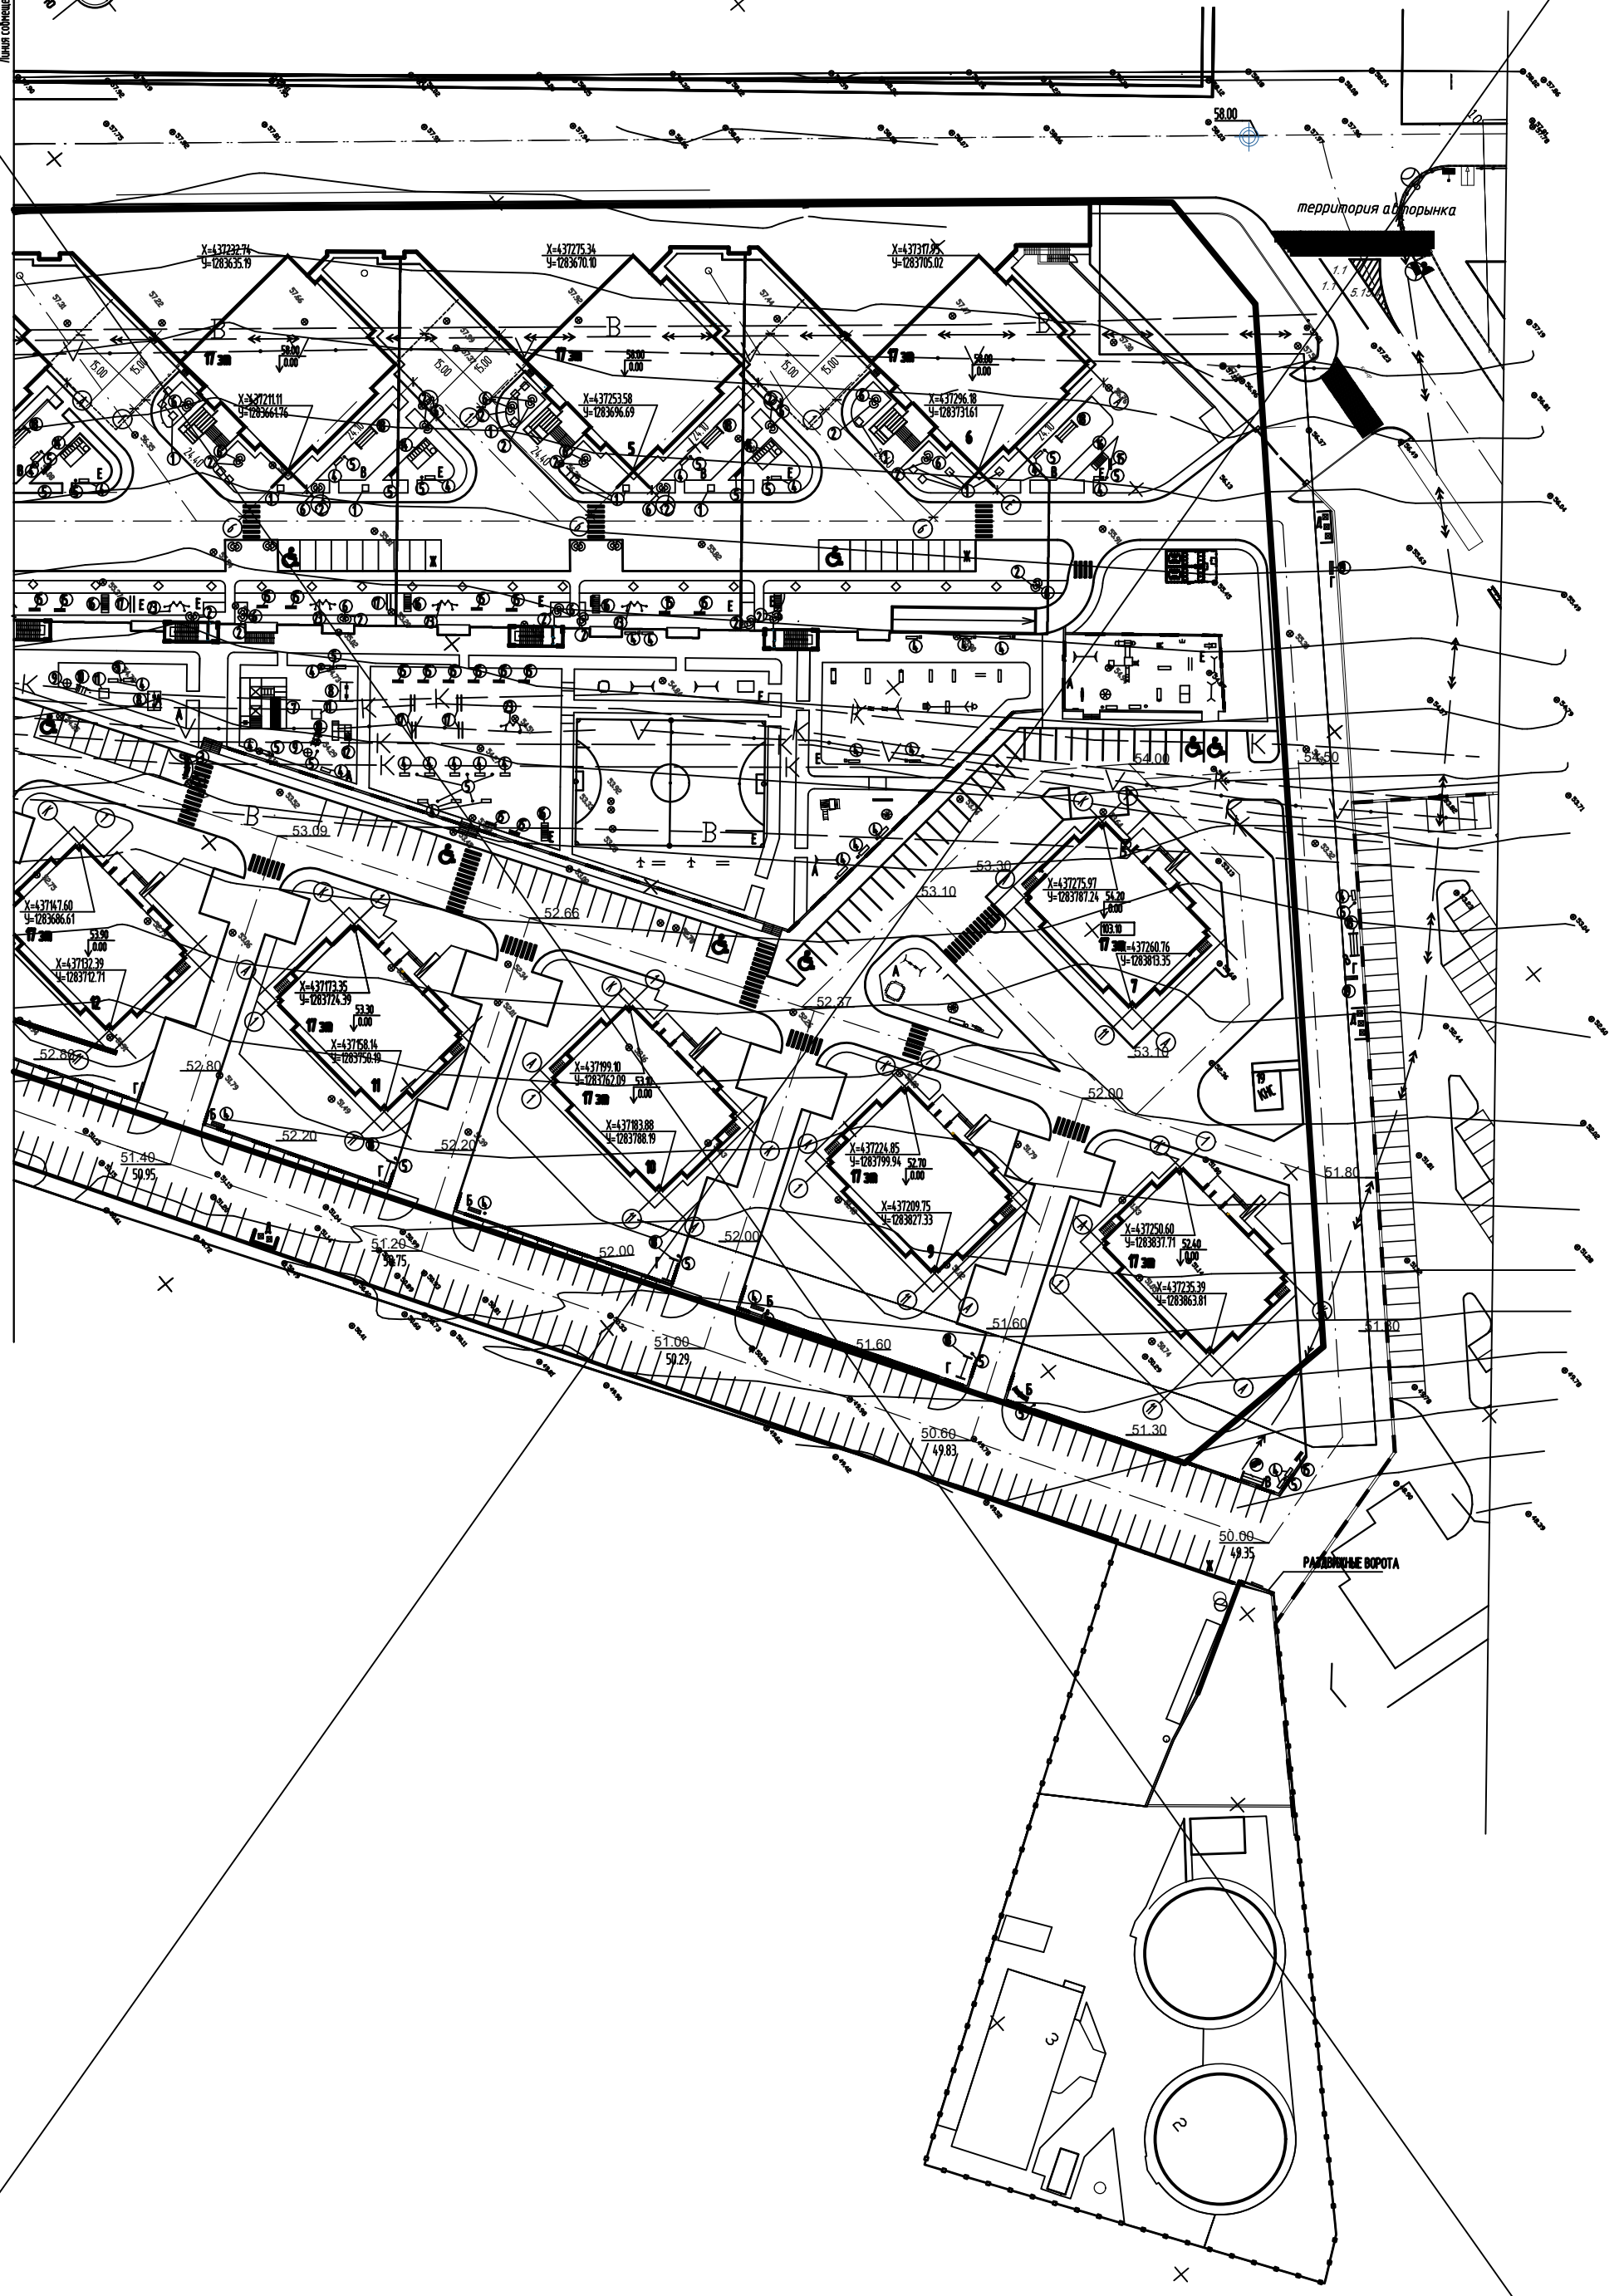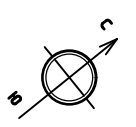

Примечания:

1. Данные лист смотреть совместно с листом 13

Возможна замена малых архитектурных форм на аналог.

21		Экз.	11.19	11.19	07/08.2017 - ПЗУ		
Изм.	Кол.	Лист	Мас.	Подпись	Дата	Объект "Многоэтажный жилой комплекс" в городе Новороссийске, пр-т Дзержинского (район "Взлетная полоса"). Корректировка 4	
ИПТ	Численность	11.19	11.19	Схема планировочной организации земельного участка			Сводн
Разработчик	Литовский А.С.	11.19	11.19	План размещения малых архитектурных форм ИЧСФ			Лист
Проектировщик	Литовский А.С.	11.19	11.19	000 "НОВОПРОСПЕКТ" 457			Листов
Инженер	Литовский А.С.	11.19	11.19	000 "НОВОПРОСПЕКТ" 457			Формат А0