

ЭКСПЛИКАЦИЯ ЗДАНИЙ И СООРУЖЕНИЙ

Номер на плане	Наименование	Примечание
5	Многоквартирный жилой дом со встроенно-пристроенными помещениями и гаражом на 36 м/м	проектируемый
7	Многоквартирный жилой дом	строящийся
5а	Отдельно стоящая автостоянка на 36 м/м	проектируемая

ЭКСПЛИКАЦИЯ ПЛОЩАДОК


N п/п	Наименование	Усл. обозн.	Кол-во	Примечание
1	Детская площадка	ДП	1	265,6 м ²
2	Площадка для отдыха	ПО	1	32,8 м ²
3	Игровая площадка	СП	1	542,2 м ²
4	Хозяйственная площадка для сбора ТКО и КГО	М	1	42,0 м ²
5	Хозяйственная площадка для чистки ковров	ХП	1	12,0 м ²
6	Открытая автостоянка для жильцов (для временного хранения), в т.ч. для маломобильных групп населения	Рв	22 м/м	
7	Открытая автостоянка для жильцов (для постоянного хранения), в т.ч. для маломобильных групп населения	Рп	22 м/м	
8	Открытая автостоянка для работников офисов, в т.ч. для маломобильных групп населения	Рз	25 м/м	

УСЛОВНЫЕ ОБОЗНАЧЕНИЯ

- Граница земельного участка
- Граница благоустройства
- Место допустимого размещения объектов капитального строительства с указанием минимальных отступов от границ земельного участка
- 2101020204-2833 Кадастровый номер участка
- Охранная зона газораспределительных сетей (сервитут)
- Охранная зона объектов электросетевого хозяйства (сервитут)

Управление архитектуры и градостроительства администрации города Чебоксары
Решение о согласовании АГО
 № 51.20.12.2023
 Главный архитектор города

1. Схема планировочной организации земельного участка выполнена на основании задания на проектирование, топографической съемки, ГПЗУ.
 2. Размеры даны в метрах.

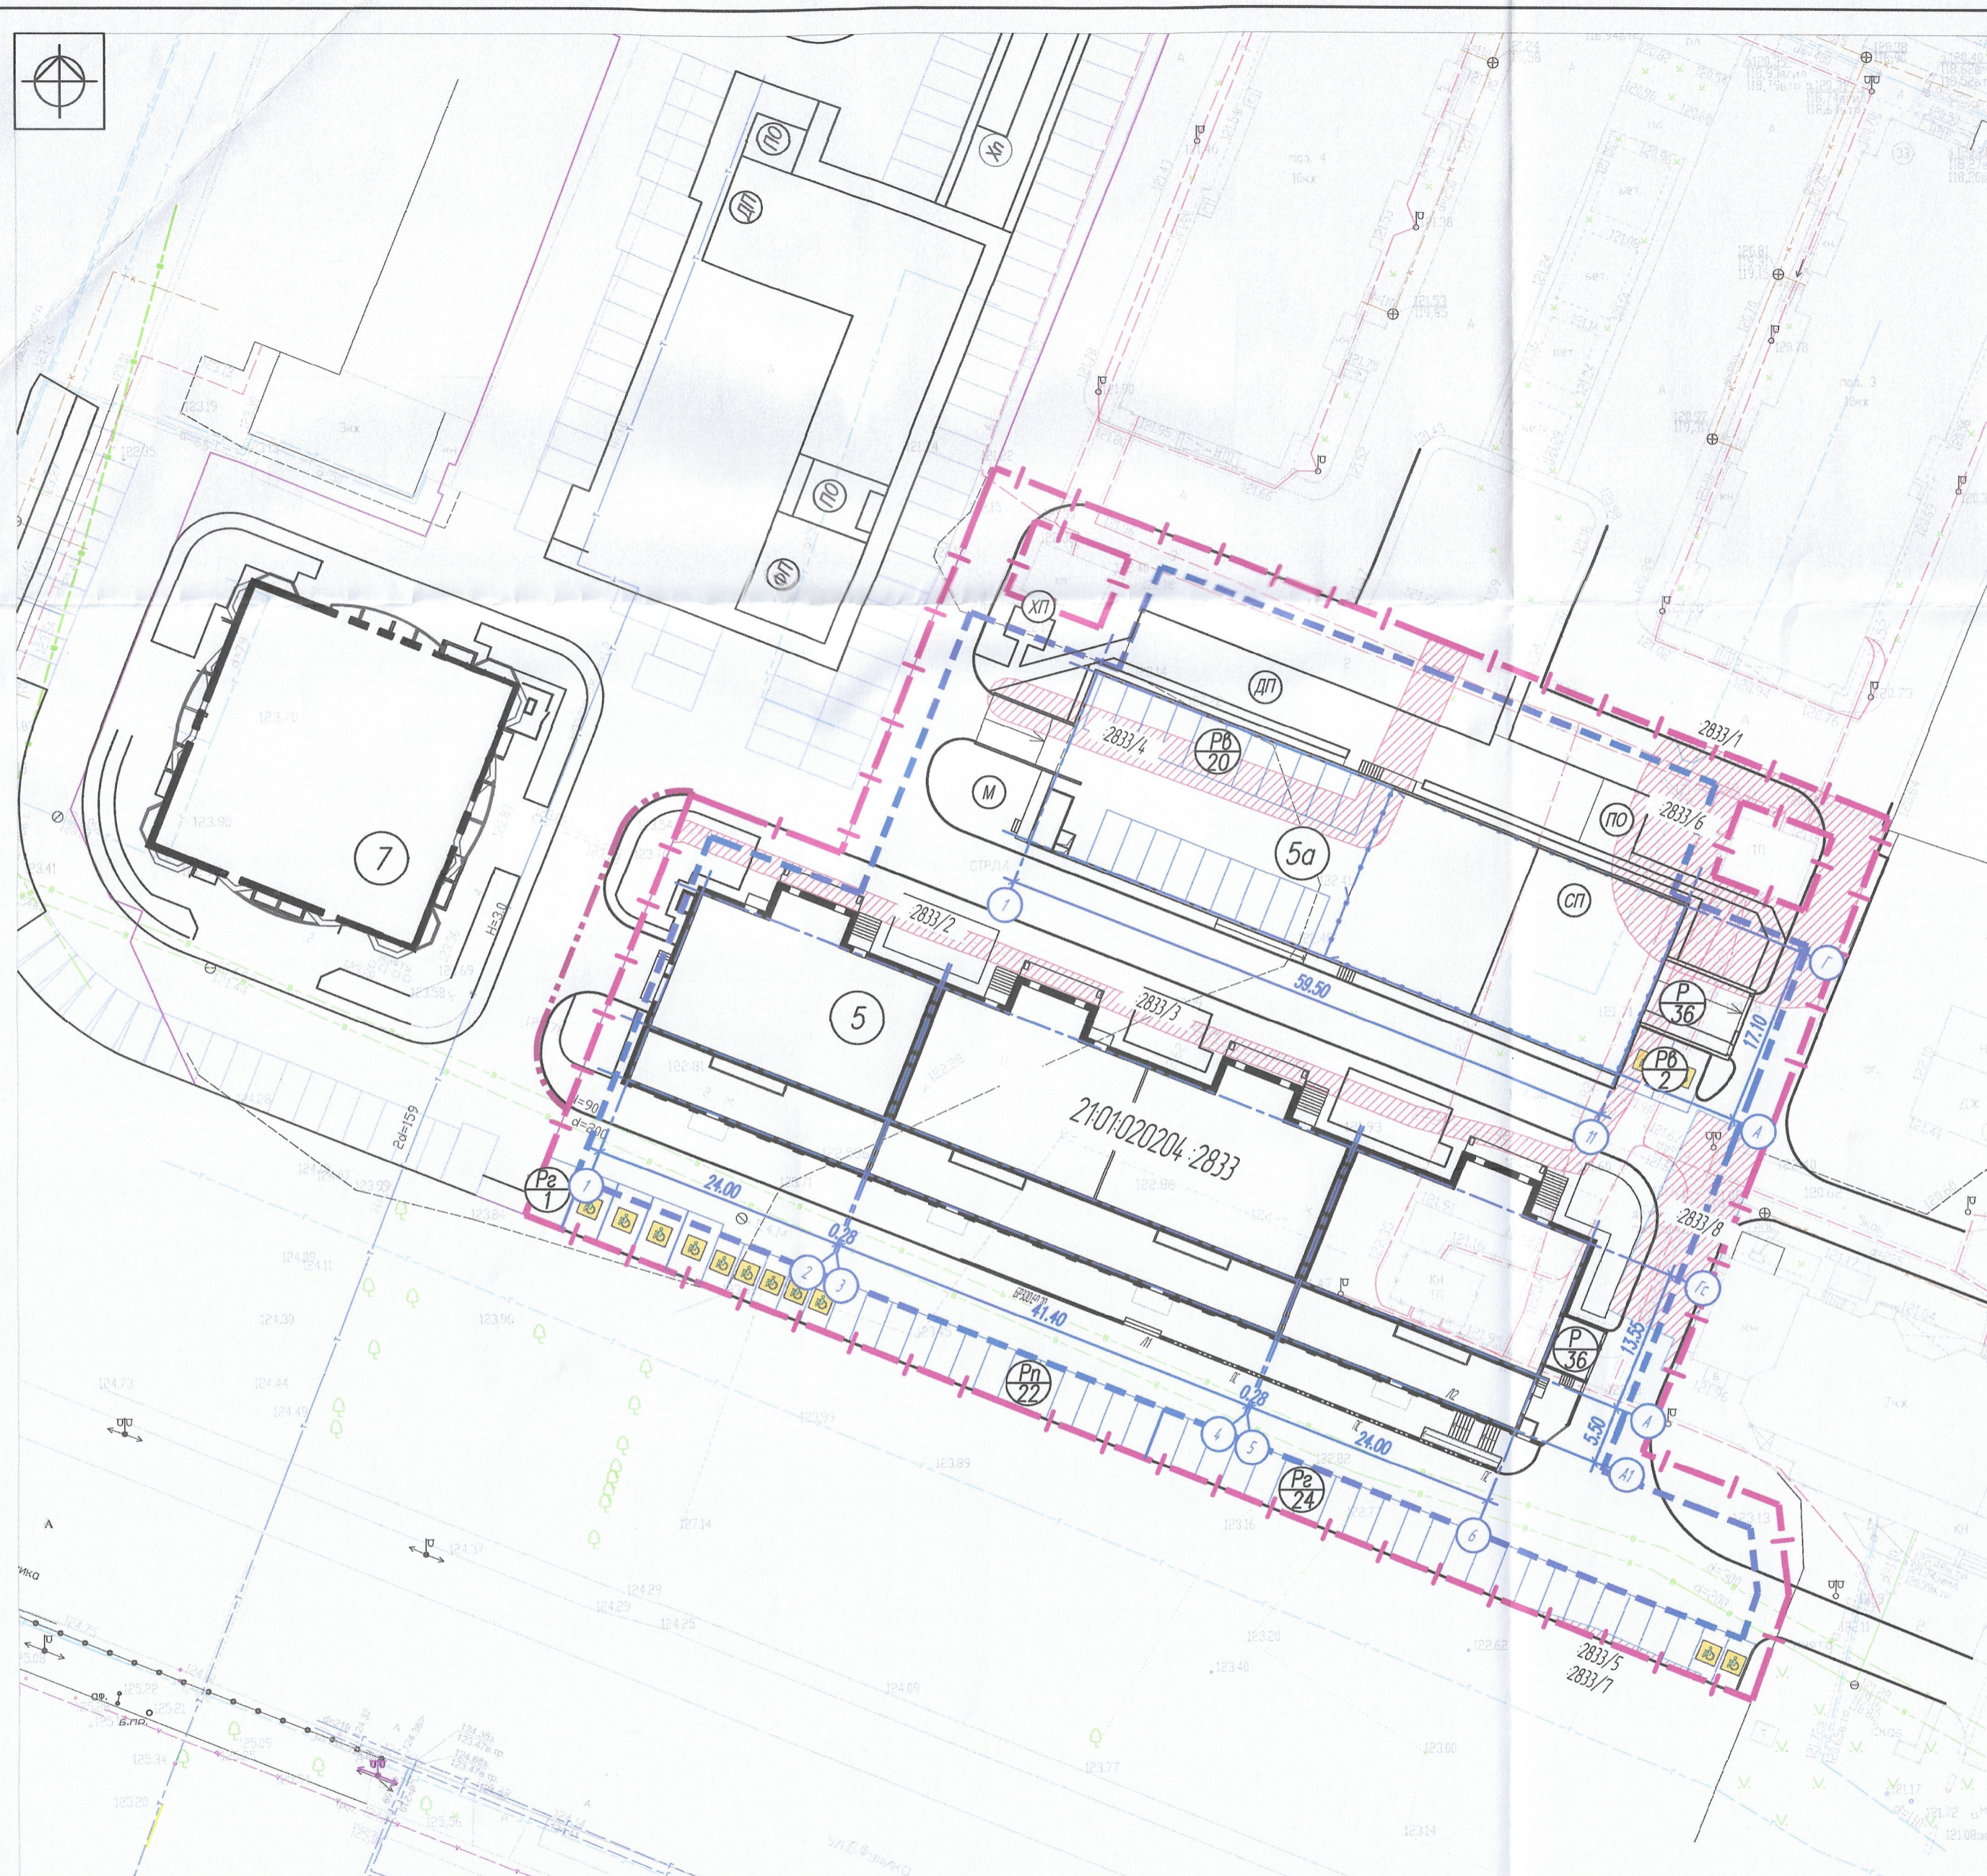

Согласовано
 Инв. N подл. Подпись и дата
 Инв. инв. N

Изм.	Колуч.	Лист	Док.	Подпись	Дата
ГМП	Лысая				
Инженер	Афанасьева				
Н.контроль	Алексеев				

09/21-ПЗУ

Многоквартирный жилой дом со встроенно-пристроенными помещениями и гаражом поз.5 и отдельно стоящей автостоянкой поз.5а в микрорайоне "Новая Богданка" г. Чебоксары

Стадия	Лист	Листов
П	2	

ООО "ПСИ "ЕВРОКАРКАС"