


Дошкольная образовательная организация на 220 мест корпус 19.1 (этап 3) в составе жилой застройки с объектами социальной инфраструктуры по адресу: в районе д.Саларьево (V очередь), поселение Московский, Новомосковский административный округ города Москвы (положительное заключение МГЭ №77-1-1-3-017710-2019 от 12.07.19г)

Многоэтажный жилой комплекс, корпус 18 с подземной стоянкой автомобилей, с инженерными сетями (1 этап), в составе жилой застройки с объектами социальной инфраструктуры (V очередь) (корректировка) по адресу: д.Саларьево, поселение московский, Новомосковский административный округ города Москвы (положительное заключение МГЭ №77-2-1-3-032444-2020 от 21.07.20г)

Проектируемый проезд 1-3-12, расположенный по адресу: Г.Москва, НАО, вблизи д. Саларьево

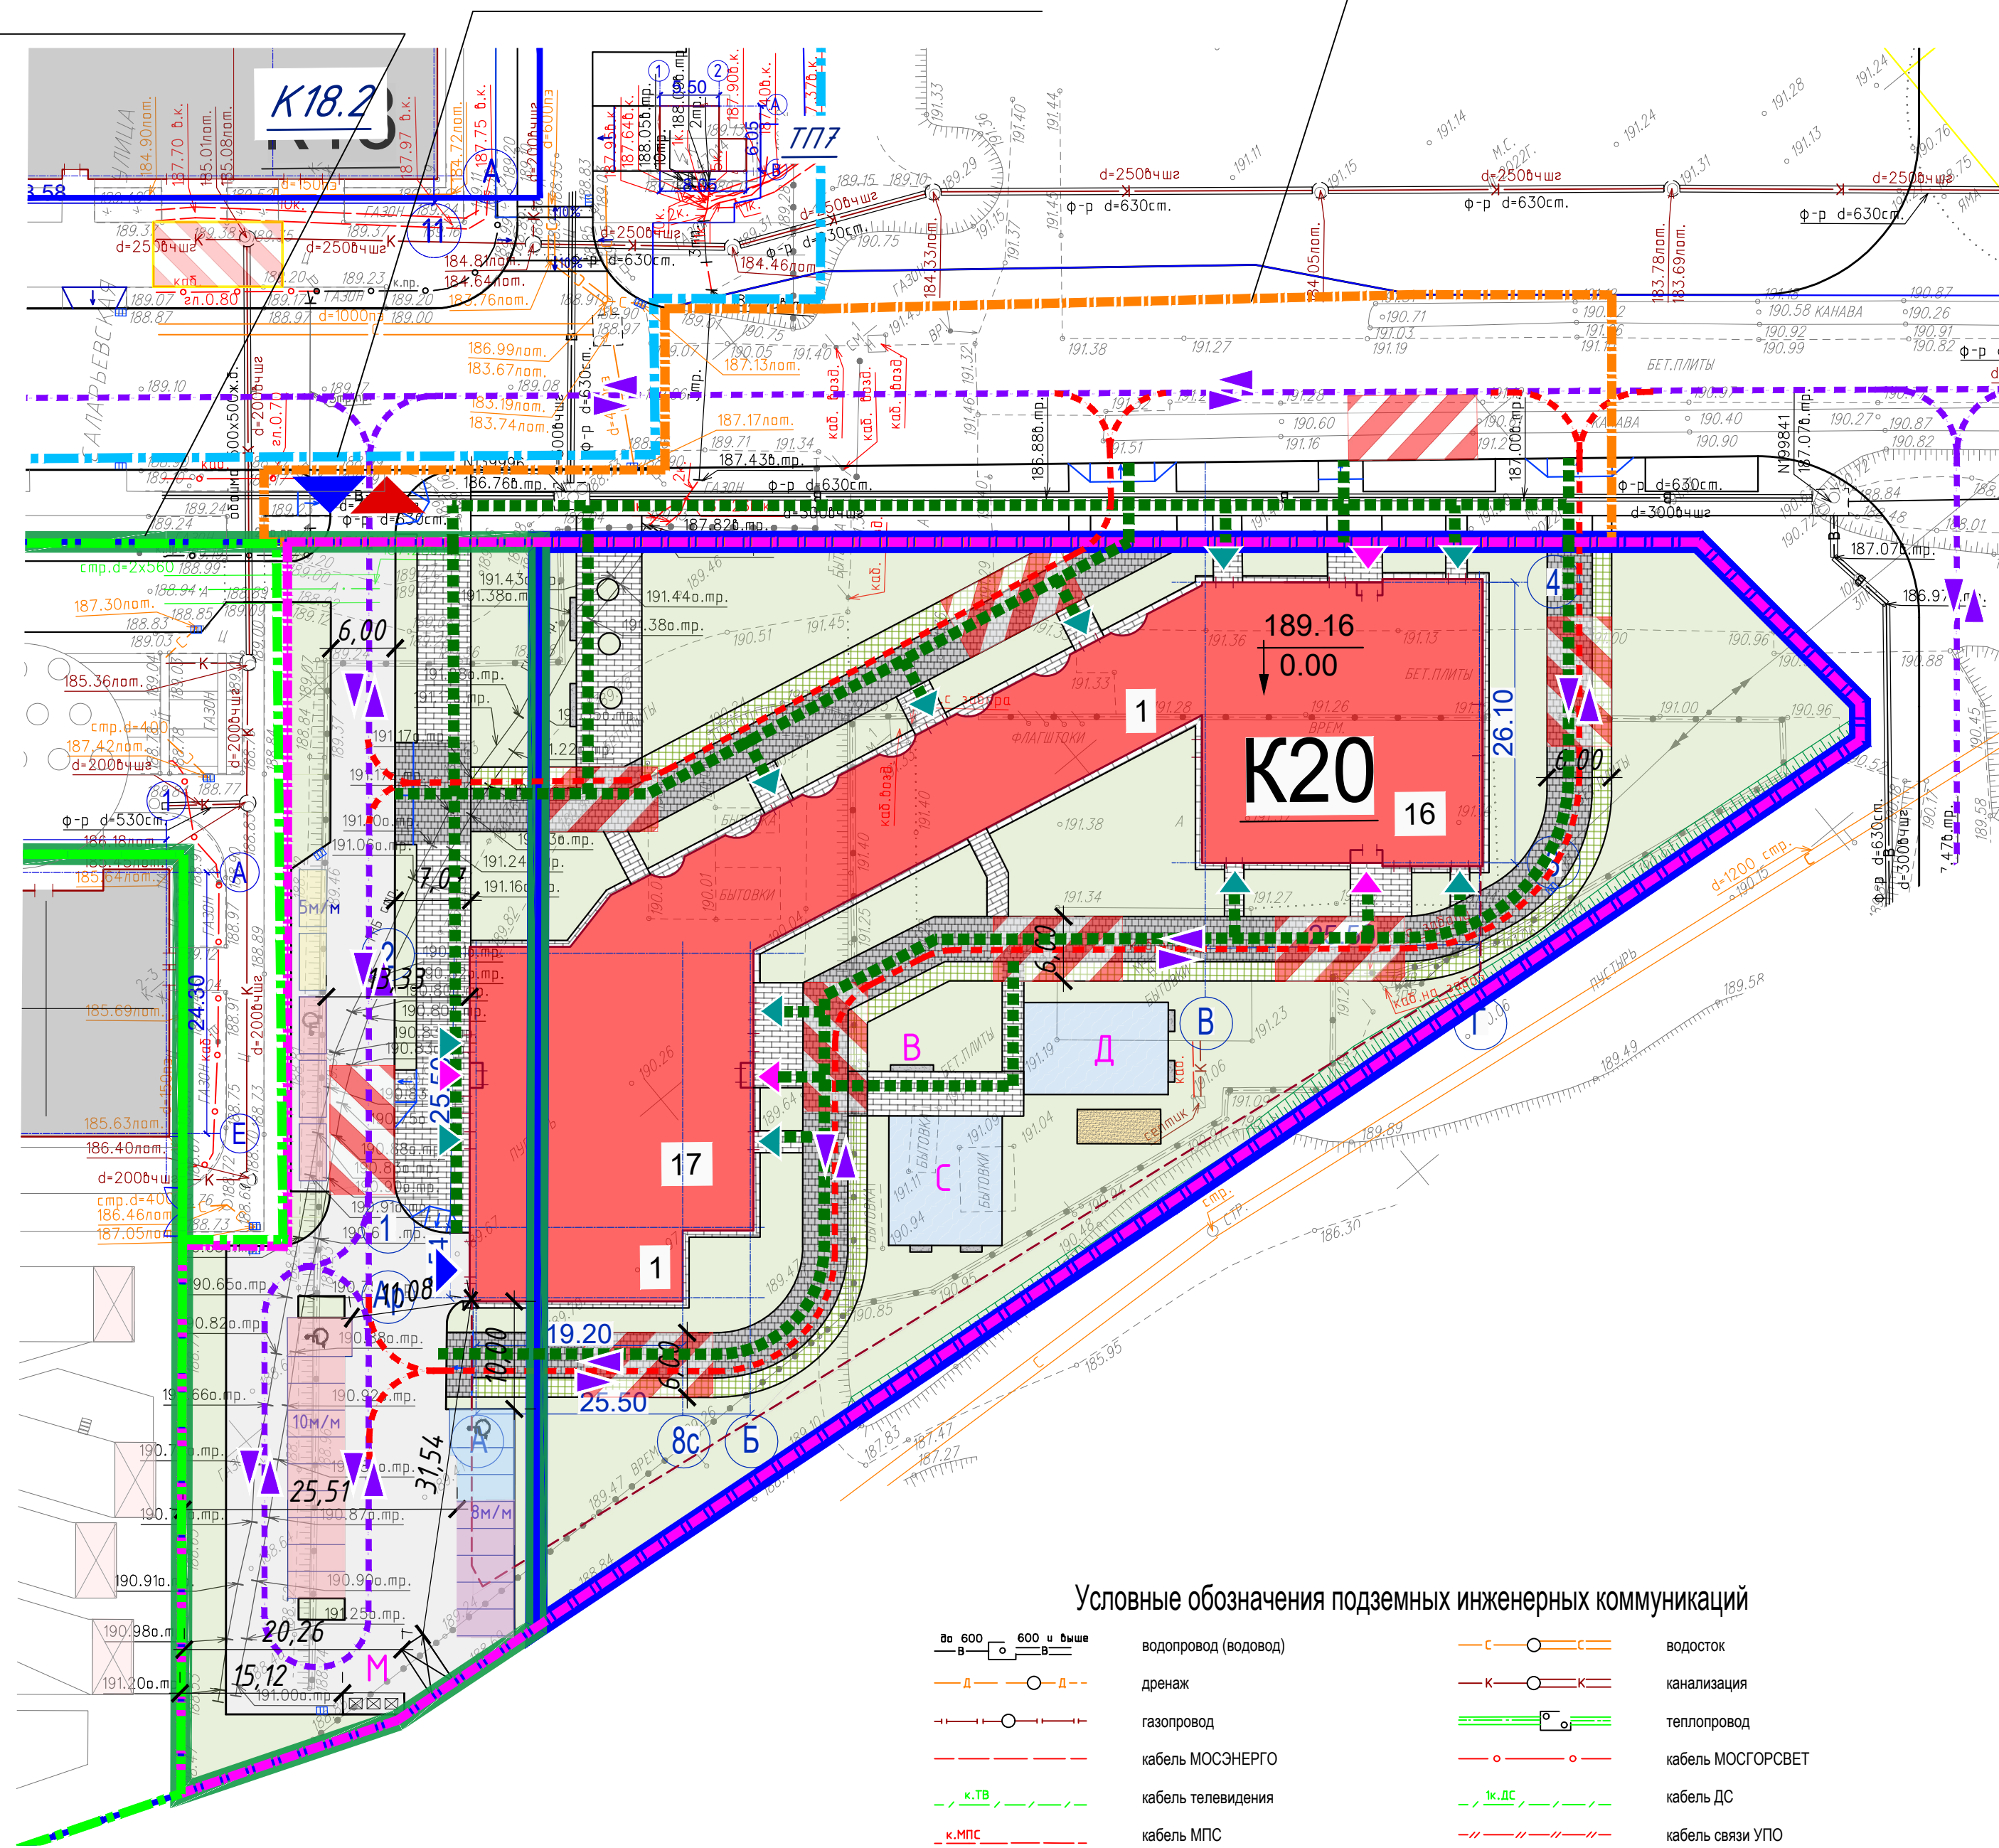

Условные обозначения подземных инженерных коммуникаций

Вд 600 и выше	водопровод (водовод)	—○—○—○—	водосток
—Д—Д—Д—	дренаж	—К—К—К—	канализация
—Г—Г—Г—	газопровод	—Т—Т—Т—	теплотрассовый кабель
—○—○—○—	кабель МОСЭНЕРГО	—○—○—○—	кабель МОСГОРСВЕТ
—К.ТВ—К.ТВ—К.ТВ—	кабель телевидения	—К.ДС—К.ДС—К.ДС—	кабель ДС
—К.МПС—К.МПС—К.МПС—	кабель МПС	—Х—Х—Х—	кабель связи УПО
—○—○—○—	кабель радио	—○—○—○—	золотопровод
—△—△—△—	воздухопровод	—ИЛ—ИЛ—ИЛ—	илопровод
—○—○—○—	кабель МОСЭЛЕКТРОТРАНС	—○—○—○—	телефон. канализация
—○—○—○—	бронированный кабель связи	—○—○—○—	волновод
—○—○—○—	блочная канализация МОСЭНЕРГО	—○—○—○—	кабельный коллектор МОСЭНЕРГО
—○—○—○—	кабель заземления	—Б.Д.—Б.Д.—Б.Д.—	бездейств. прокладки
—○—○—○—	общий коллектор	—ПР—ПР—ПР—	проекты

Экспликация зданий и сооружений

Номер на плане	Наименование	Примечание
к.20	Жилой дом корпус 20	Проектируемый

Условные обозначения

Обозначение	Наименование
—	Граница участка по ГПЗ № РФ-77-4-59-3-52-2023-4179-0 от 14.07.2023
—	Граница участка по ГПЗ № РФ-77-4-59-3-52-2022-0540 от 07.02.2022
—	Граница благоустройства корпуса 20
—	Граница проектируемого проезда 1-3-12 (по отдельному проекту)
—	Граница заключение корпуса 18
—	Граница заключение корпуса 19.1
■	Проектируемое здание
189.16	Отметка нуля зданий, сооружений
□	Проектируемые площадки Детские Для отдыха взрослых Спортивные Площадки для сбора ТБО
▲	Обозначение мест основных въездов/выездов на участок
▲	Обозначение входа в здание для пешеходов: во встроенные общественные помещения/в жилые помещения
▲	Обозначение въезда/выезда в подземный паркинг
—	Обозначение основных путей передвижения пешеходов
—	Обозначение направления движения автотранспорта
—	Обозначение направления движения пожарных автомобилей и спецтехники
□	Проектируемые гостевые машиноместа для жилого дома
□	Проектируемые гостевые машиноместа для перспективных корпусов
□	Проектируемые машиноместа временного хранения для ПОН
□	Проектируемые машиноместа постоянного хранения
■	Площадка для установки пожарной техники

Данный топографический план является точной копией с оригинала ГБУ "МОСГОРГЕОТРЕСТ" Заказ №3/1164-22 от 06.05.2022

ГИП

Handwritten signature

Калачикова Н.А.

ПРОЕКТИРОВАНИЕ ВЫПОЛНИТЬ В УВЯЗКЕ С СУЩЕСТВУЮЩИМИ ОТМЕТКАМИ ЛИНИИ ГРАДОСТРОИТЕЛЬНОГО РЕГУЛИРОВАНИЯ, ДЕЙСТВУЮЩИЕ НА ДАННОЙ ТЕРРИТОРИИ ПО СОСТОЯНИЮ НА 21.03.22, В ГРАНИЦАХ ЗАКАЗА НЕ ПРОХОДЯТ

По вопросам несоответствия планового положения подземных коммуникаций обращаться по тел. (499)257-09-11 (доб.51-43)

система координат: Московская; система высот: Московская

Изм.	Кол.уч.	Лист	№ док.	Подпись	Дата	Наименование объекта: "Многоэтажные жилые дома с подземной автостоянкой, с инженерными сетями в составе жилой застройки с объектами социальной инфраструктуры"	Стадия	Лист	Листов
						Заказчик: ООО "ПИК-МЕНЕДЖМЕНТ"	И	1	3
						Местоположение (адрес) объекта: г. Москва, поселение Московский, д.Саларьево			
						Номенклатура: С-VI-06-12, С-VI-06-16			
						ИНЖЕНЕРНО-ТОПОГРАФИЧЕСКИЙ ПЛАН (М 1:500)	МОСКОМАРХИТЕКТУРА © ГБУ "Мосгоргеотрест"		
						01-С-ПИР.0020-П-ПЗУ			
						Многоэтажный жилой дом, корпус 20 с подземной стоянкой автомобилей, с инженерными сетями, в составе Жилой застройки с объектами социальной инфраструктуры по адресу: г.Москва, п.Московский, д.Саларьево, квартал 76, з/у 3			
						Многоэтажный жилой дом, корпус 20	П	2	
						Схема планировочной организации земельного участка. Схема организации движения. М 1:500.	ПИК МСК Проект		
						Формат А3х3			