

Ведомость жилых и общественных здания и сооружений

Table with columns: Номер на плане, Наименование и обозначение, Этажность, Количество (здания, квартир, всего), Площадь, м² (застройки, общая норма-руемая, всего), Строительный объем, м³ (Здания, Всего).

- 1. Бетонный лоток, устраиваемый по бетонной отмостке и под пандусами у входов, запроектирован из тротуарных сливов TU 5746-003-11317183-2000 L=28м.
2. Водоотводные лотки, устраиваемые по плиточному покрытию у входов (по тротуару), запроектированы Standard 100 (длина-100мм, ширина-160мм, высота-130мм) с водоприемной решеткой Standard 100 (штампованная нержавеющая) общей длиной L=30м.

Table with columns: Изм., Кол-во, Лист, Дата, Подп., Проверил, Имя, Дата, Студия, Лист, Листов. Includes project name '2-23-ПЗУ' and 'Комплекс из 3-х многоквартирных домов...'.

Ведомость тротуаров, дорожек и площадок

Table with columns: Поз., Наименование, Тип, Площадь покрытия, м², Примечание. Lists various pavement types like 'Проезд (Ап)', 'Стоянки (Ап)', 'Площадки перед входами...'.

Ведомость элементов озеленения

Table with columns: Поз., Наименование породы или вида насаждения, Возраст, лет, Кол. шт., Примечание. Lists plants like 'Дуб черешчатый', 'Сосна горная', 'Ель обыкновенная'.

- 9. Для горизонтальной разметки использовать краску белого цвета. Краска (эмаль) для дорожной разметки должна соответствовать ГОСТ Р 51256-2018.
10. Вырубка существующих деревьев 4 шт.

Ведомость малых архитектурных форм и переносных изделия

Table with columns: Поз., Обозначение, Наименование, Кол., Примечание. Lists items like 'Shop МАГ', 'КАМЕЛ', 'Детский комплекс "Паровозик"', 'Скамья А-018'.

Ведомость технических средств организации дорожного движения

Table with columns: N п/п, Обозначение, Наименование, Кол., Масса, Примечание. Lists traffic signs like 'Знаки дорожные по ГОСТ Р 52289-2019', 'Опоры дорожных знаков'.

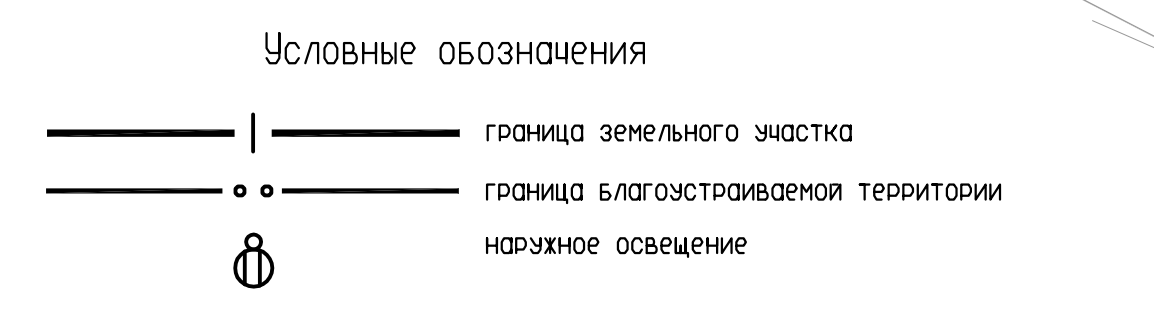
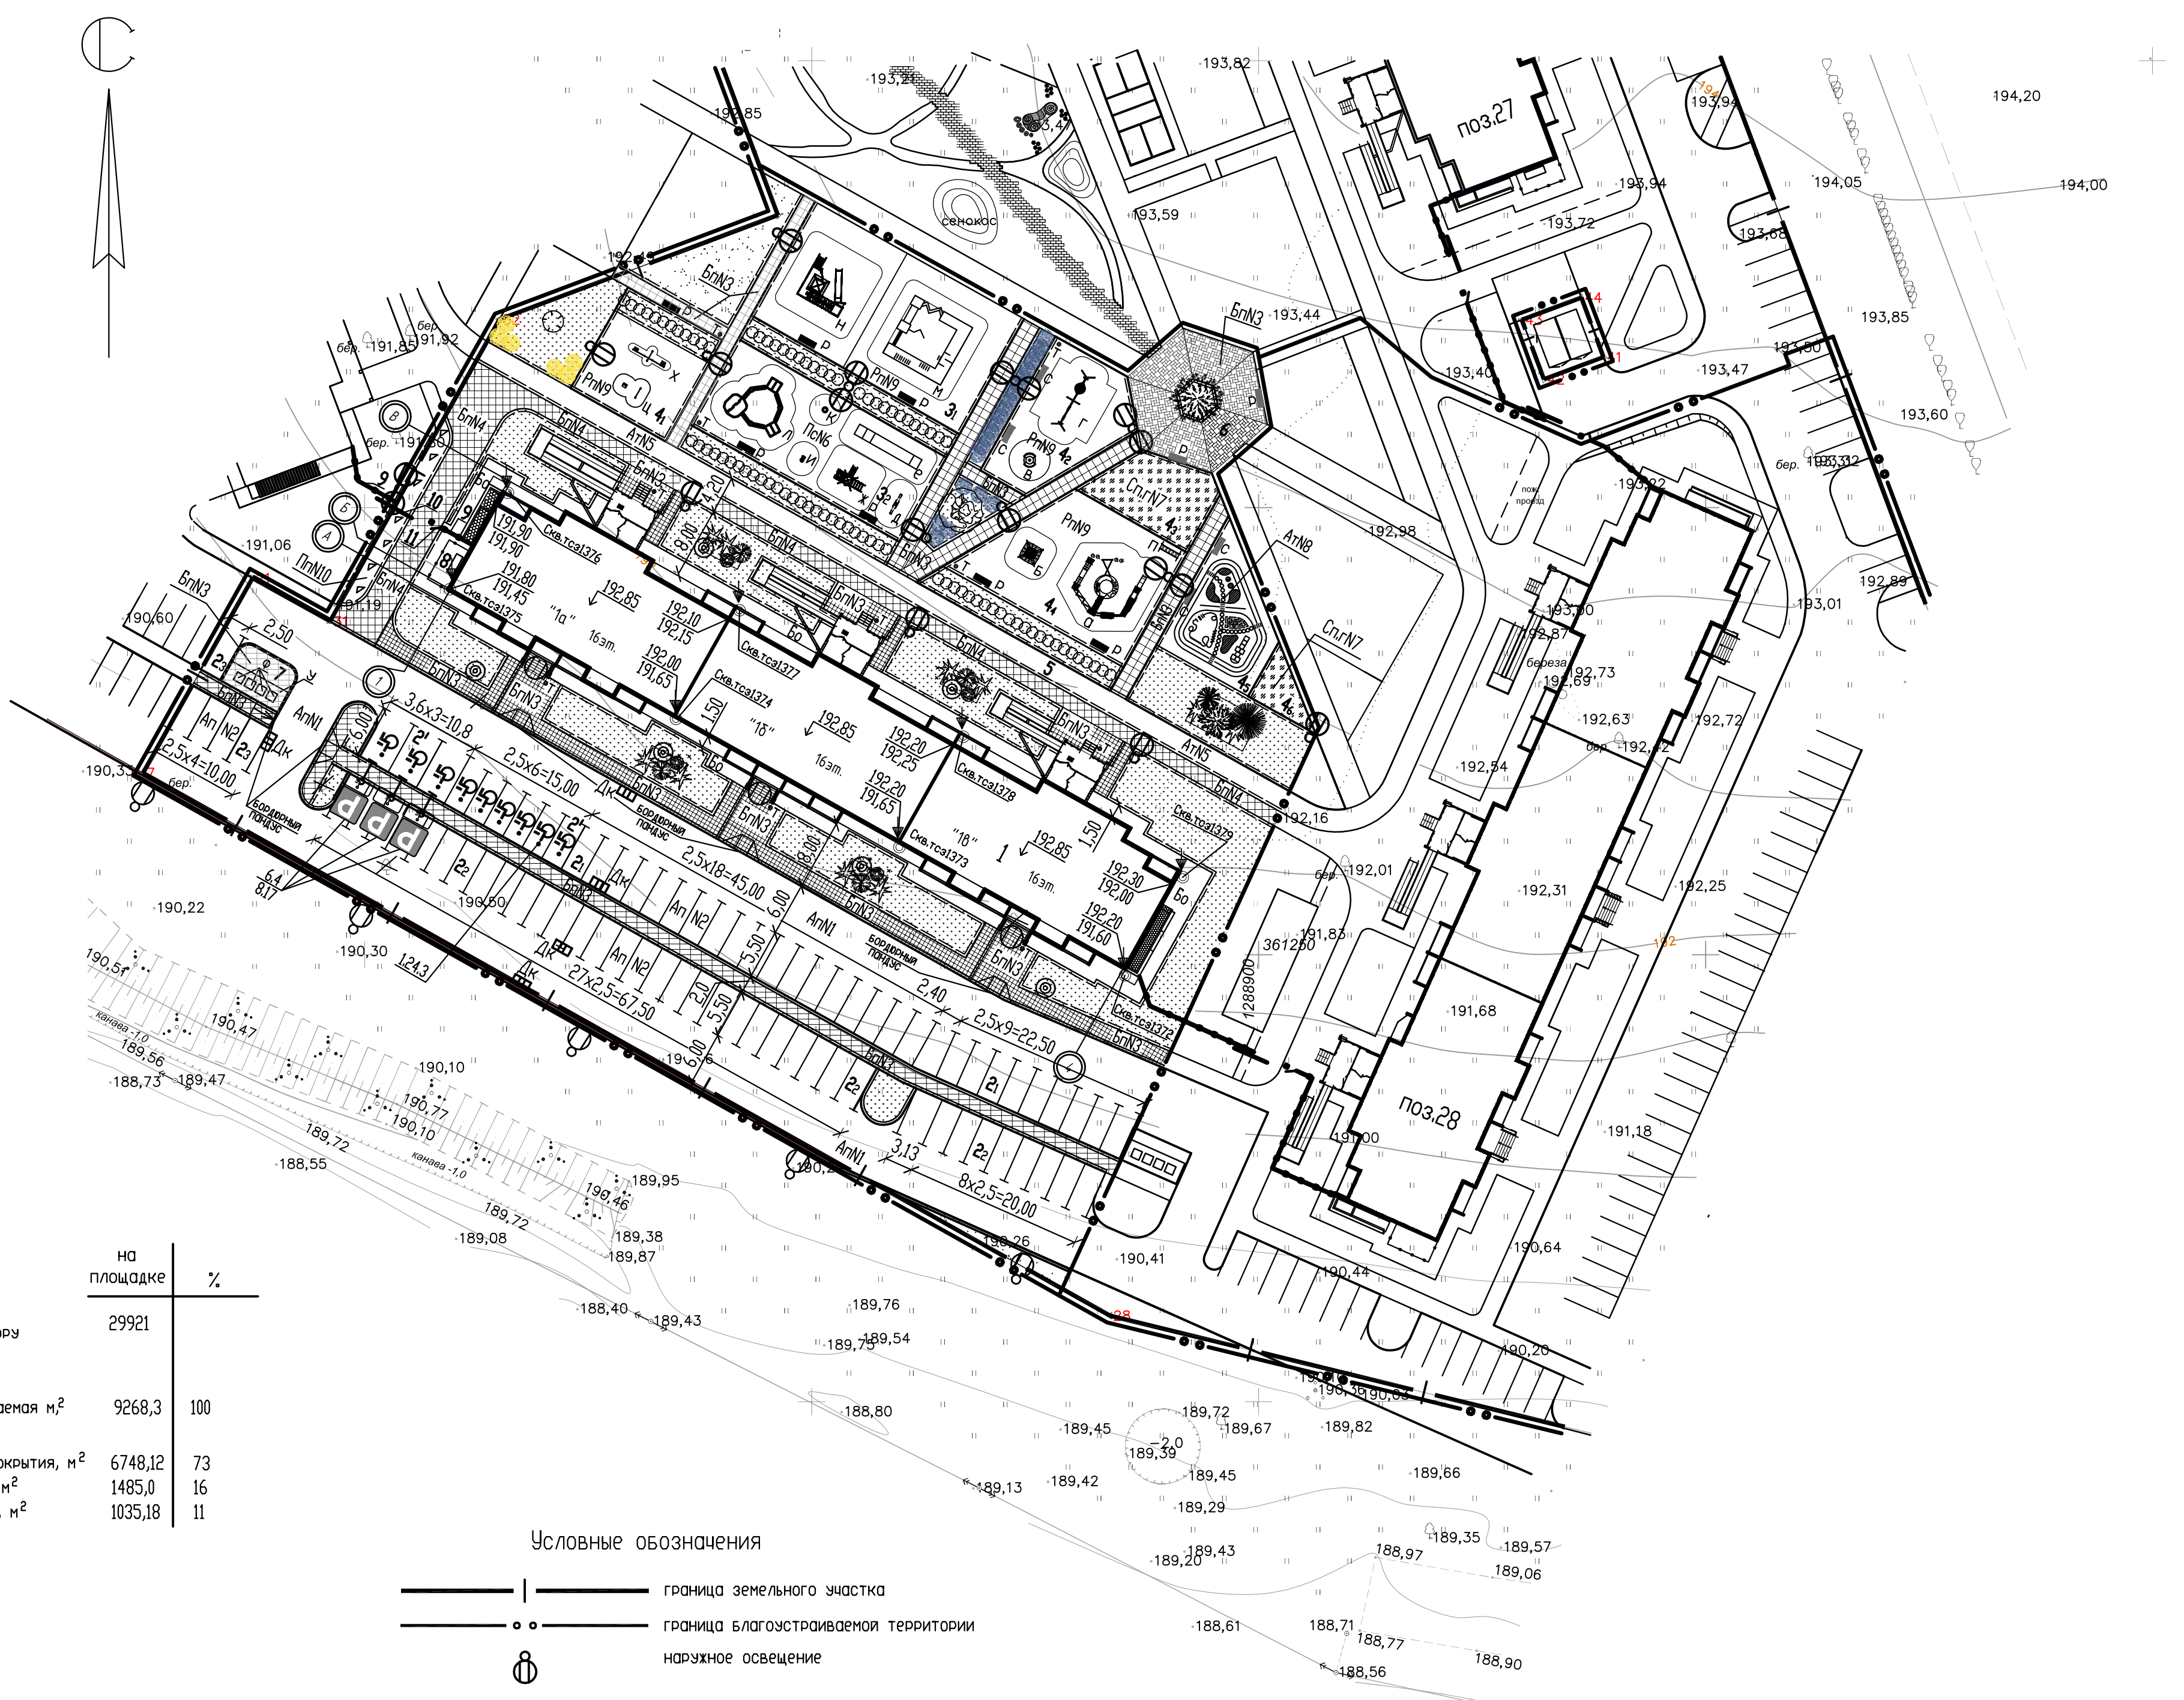


Table with columns: на площадке, %. Shows area breakdown: 'Площадь участка по кадастровому паспорту 29921', 'Площадь благоустроиваемая м² в том числе: 9268,3 100'.

Имя, Подпись и дата, Имя, Подпись и дата, Имя, Подпись и дата