





Экспликация зданий и сооружений


Номер на плане	Наименование	Координаты квадрата сетки
1	Многоквартирный жилой дом 4В	
2	Многоквартирный жилой дом 3В (ранее запроектированный)	
3	Трансформаторная подстанция	

Экспликация площадок

Номер на плане	Наименование	Примечание
А	Площадка для игр детей	
Б	Площадка для отдыха взрослого населения	
В	Площадка для занятий физкультурой	
Г	Мусороконтейнерная площадка	
Д	Площадка для сушки белья	

Условные обозначения

-  - Граница земельного участка
-  - Граница благоустройства дома 4В
-  - Граница благоустройства дома 2В
-  - 20м СЗЗ от мусоросборной площадки

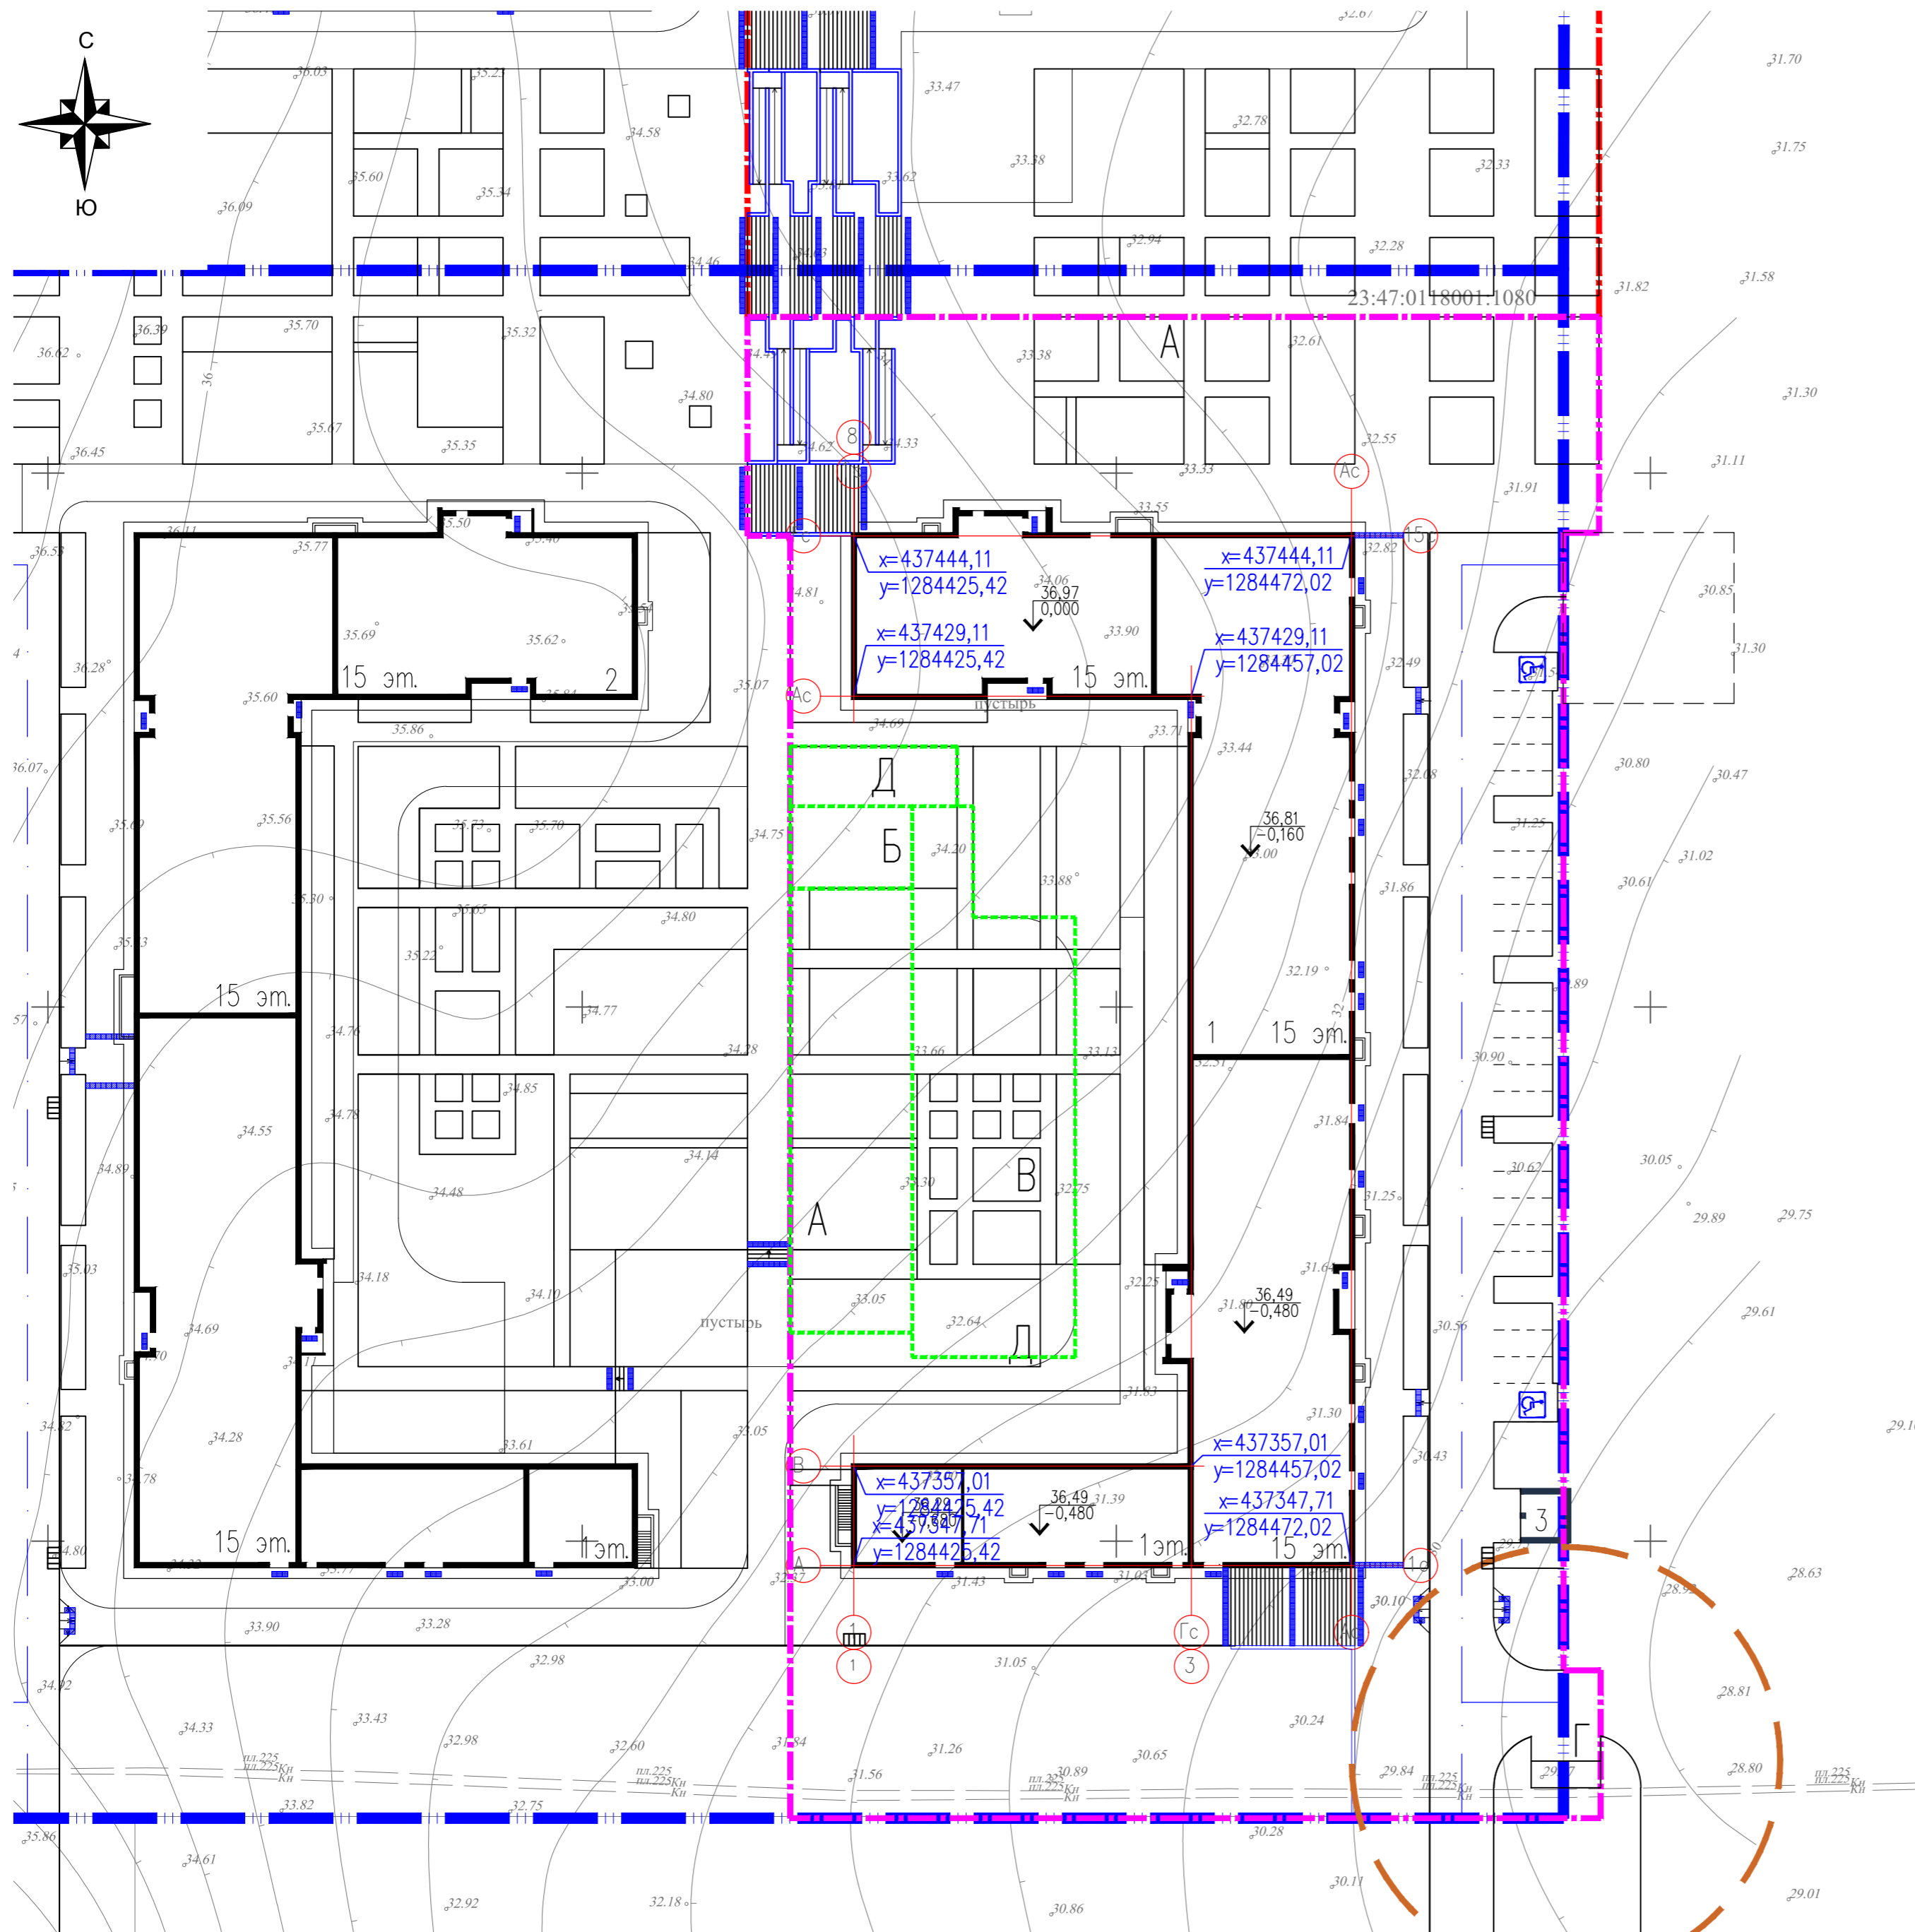

15175-ПЗУ-ГЧ				
Проект застройки 17 микрорайона г.Новороссийска. Жилой дом N 4В по ГП				
Изм.	Кол.уч.	Лист N док.	Подп.	Дата
Разработал	Гладких			05.04.18
Проверил	Скрипяк			05.04.18
Нач.отг.	Култышева			05.04.18
Н. контр.	Култышева			05.04.18
ГИП	Москальчук			05.04.18
			Стация	Лист
			П	1
			Листов	9
			ОП 000 "ПИК-Проект" г. Новороссийск	

Согласовано
 Согласовано
 Взам. инв. N
 Погр. и дата
 Инв. N подл.