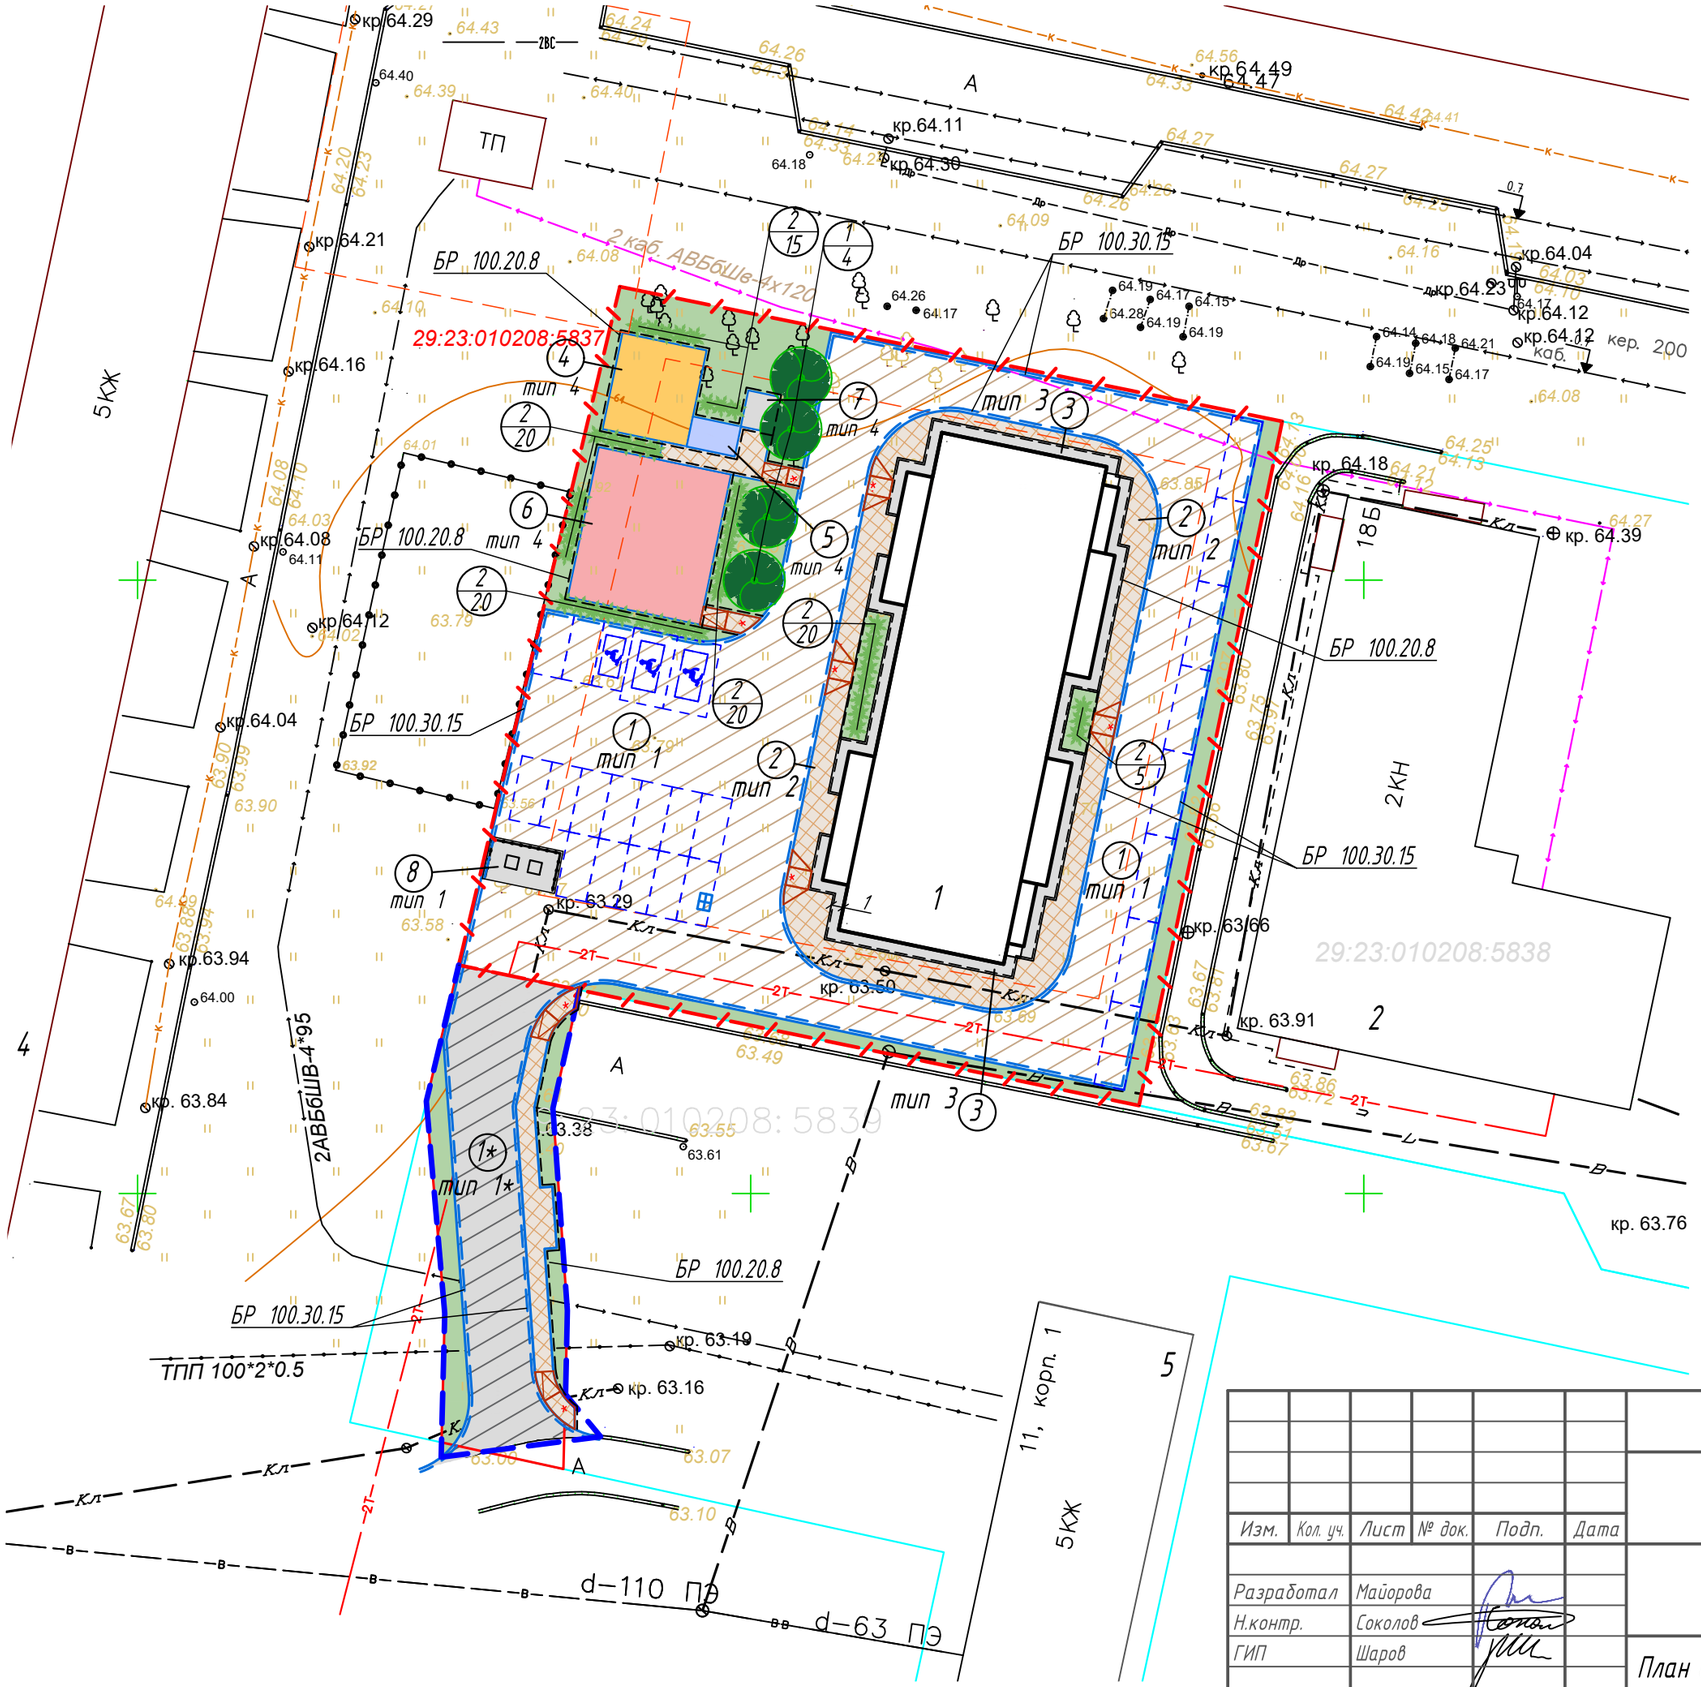

Условные обозначения

Поз.	Обозначение
	Граница земельного участка
	Граница доп. благоустройства
	Место допустимого размещения объекта в границе участка
	Места стоянки автотранспорта, в т.ч. МГН
	Понижение бордюрного камня

Площадь площадок с покрытием из ПГС (спортивной, детской и для отдыха взрослых) включена в общий процент озеленения территории

Изм.	Кол. уч.	Лист	№ док.	Подп.	Дата	2305-1-АГО		
						Многоквартирный жилой дом		
Разработал		Майорова					Стадия	Лист	Листов
Н.контр.		Соколов					П	15	
ГИП		Шаров				План благоустройства и озеленения территории	ООО "ПрофПроект"		

Формат А3