


Схема планировочной организации земельного участка М 1:500

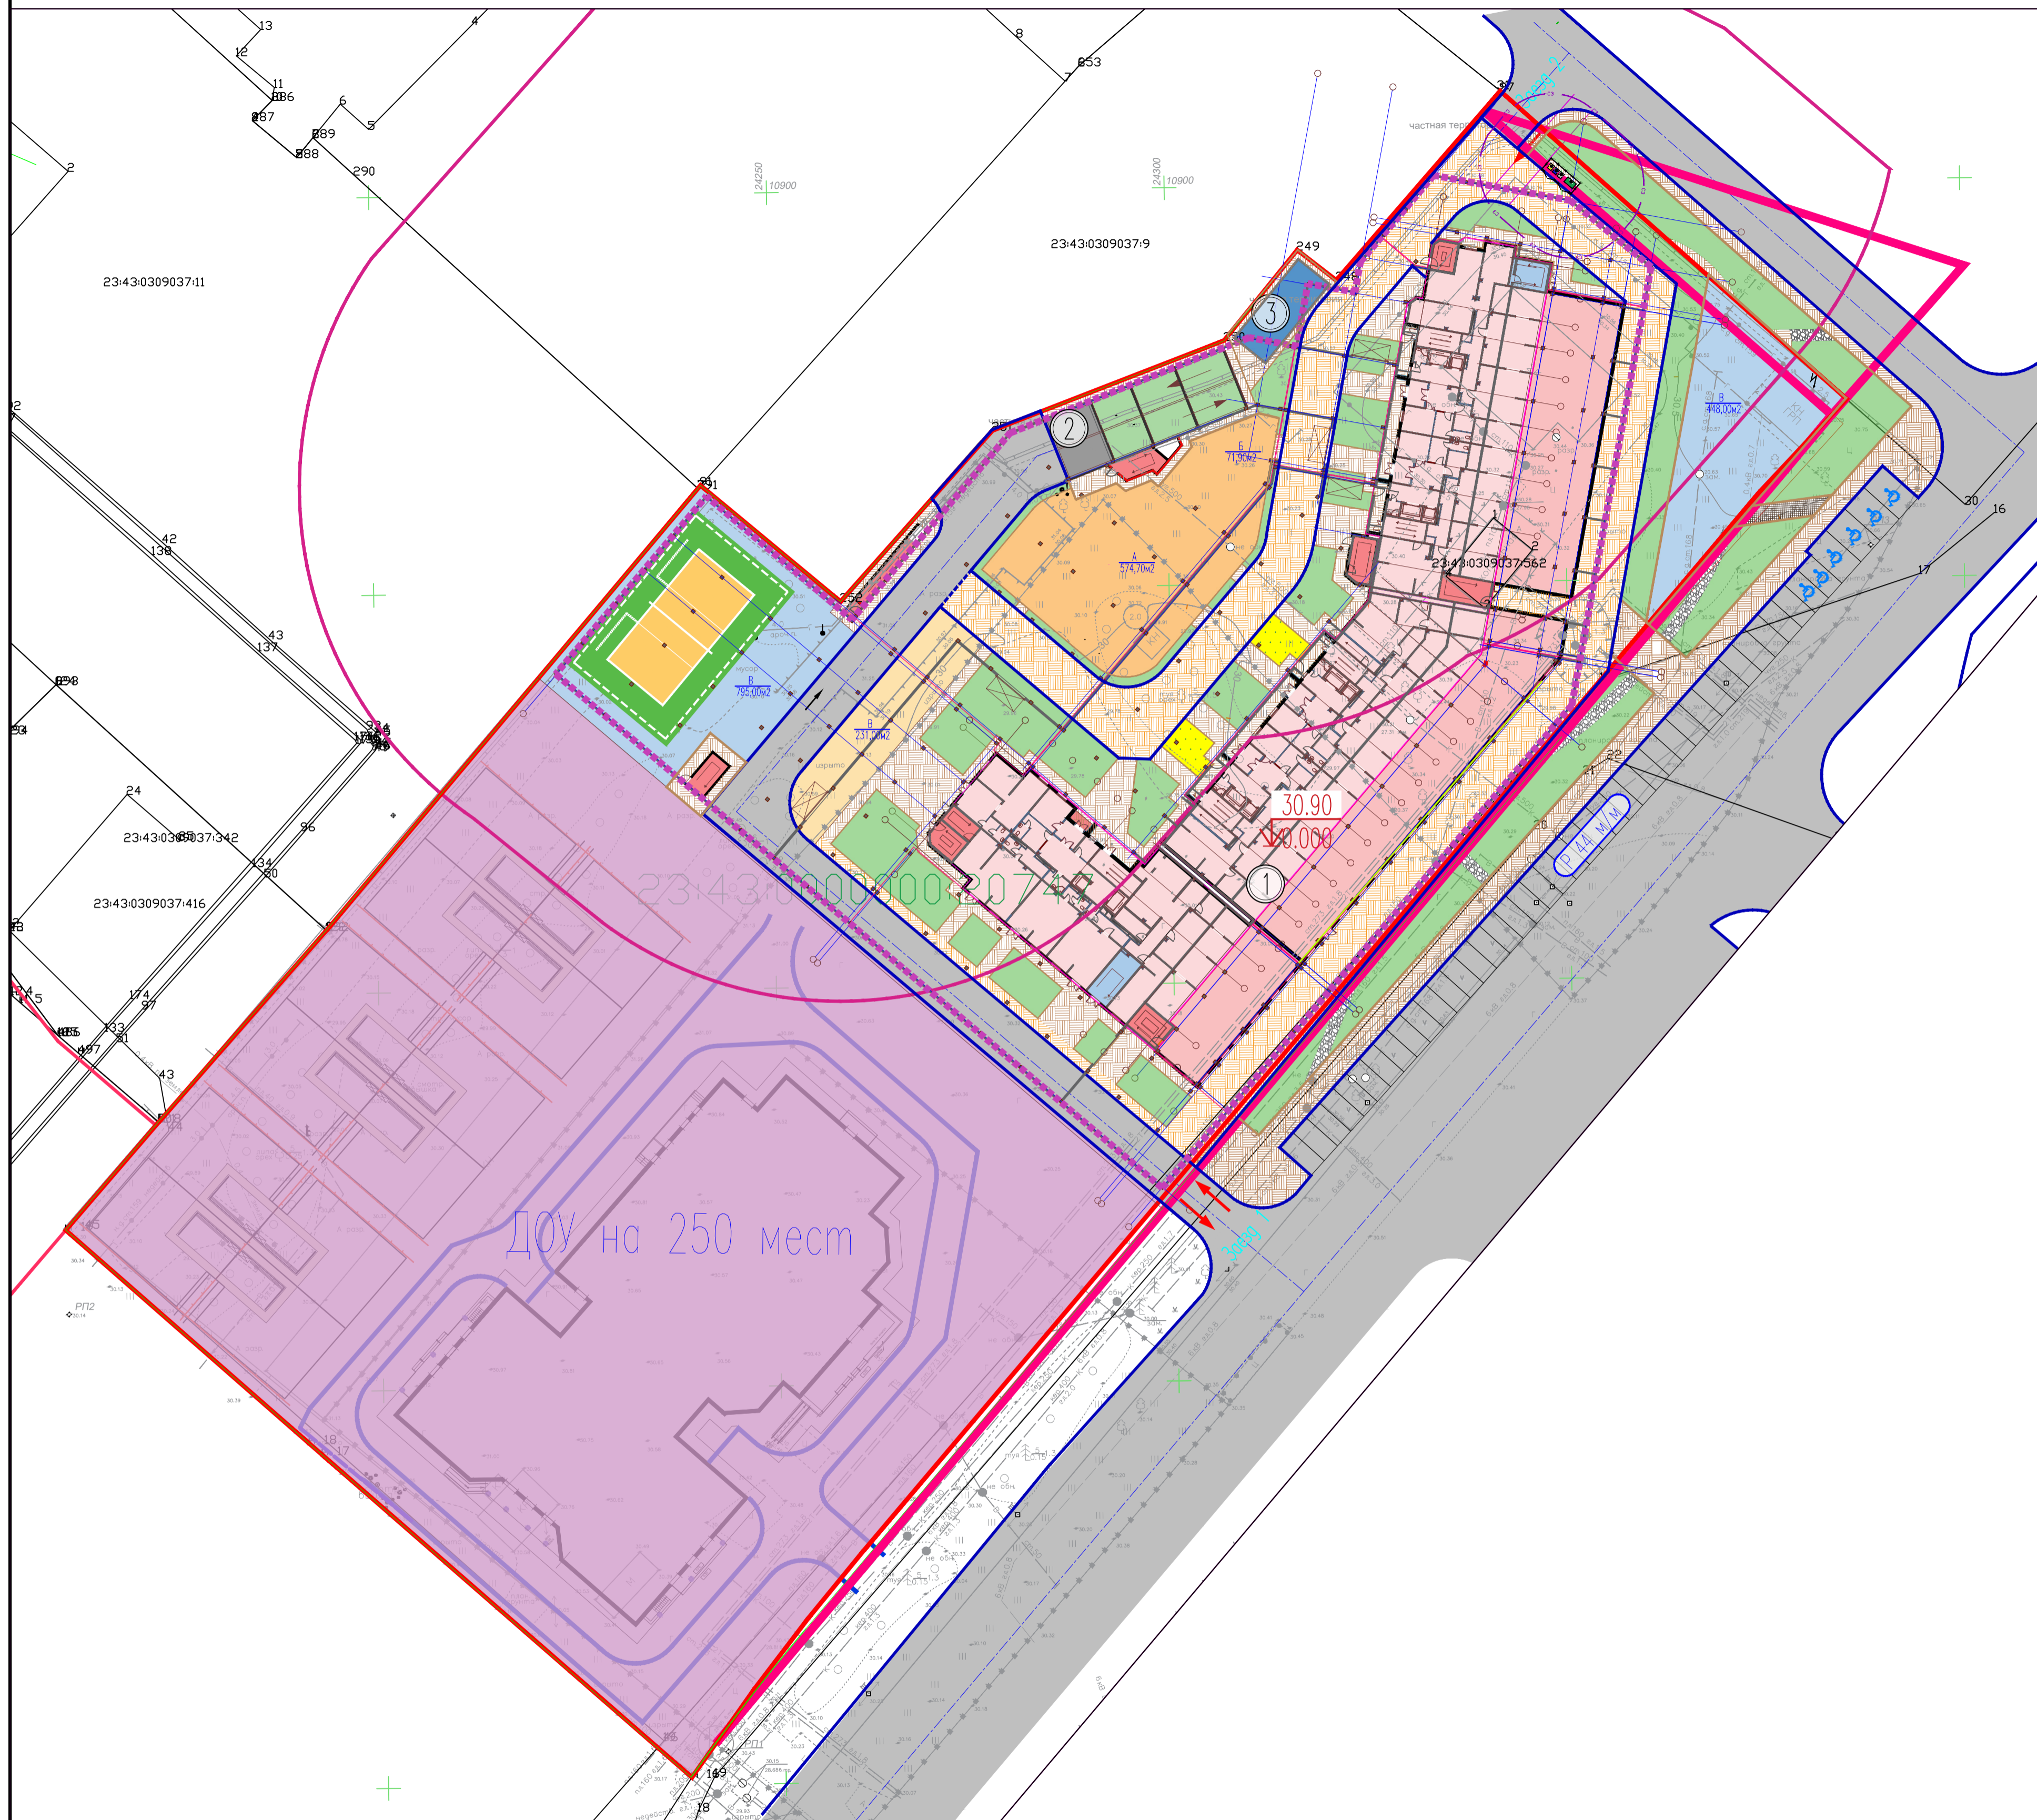

Номер на плане	Наименование и обозначение	Этаж-ост	Количество		Площадь, м²				Строительный объем, м³		
			эта-ниж	Квартир / машиномест	застройки		общая нормируемая		здания	всего	
					этажа	всего	здания	всего			
Объекты											
1	18-и этажный жилой дом со встроенно-пристроенными помещениями. Литер 19.	18	1	416	416	3170,20	3170,20	37333,71	37333,71	134865,09	134865,09
2	Одноробочная подземная стоянка автомобилей. Литер 20	1	1	201 м/м	201 м/м	5586,33 - подземная часть 268,24 - наземная часть	5586,33 - подземная часть 268,24 - наземная часть	7338,63	7338,63	31711,03	31711,03
3	РПП	1	1			71,20	71,20				
Создания и площадки											
А	Площадка для игр детей						574,70		503,30		
Б	Площадка для отдыха взрослых						71,90		71,90		
В	Спортивные площадки						1474,00		1438,00		
Г	Хозяйственные площадки						215,70		215,70		
Д	Гостевая стоянка для жилого дома						29 м/м		29 м/м		
Д1	Гостевая стоянка для встроенно-пристроенных помещений						15 м/м		15 м/м		
	Постоянная стоянка для жилого дома						201* м/м в подземной обстановке		312 м/м		

Примечания:
 * Недостаточные машино-места для постоянного хранения автотранспорта жителей, в количестве 111 машино-мест, располагаются на участке с кадастровым номером 23:43:0309037:1098

- Условные обозначения:
- Граница участка
 - Зона допустимой застройки
 - Красная линия
 - Территория под строительство дошкольного образовательного учреждения
 - Проектируемые здания
 - Контур подземной парковки
 - Инженерные сооружения, сооружения автостанок
 - Детские площадки
 - Спортивные площадки
 - Хозяйственные площадки
 - Тропушки
 - Газоны
 - А/б покрытие
 - Граница санитарно-защитной зоны предприятий

Все существующие сети на проектируемом земельном участке с к.н. 23:43:0000000:20747 будут демонтироваться до начала строительных работ

						03-22-СПЗУ.ГЧ			
						Жилой комплекс на земельном участке с кадастровым номером 23:43:0000000:20747 в городе Краснодар. Корректировка 1.			
Изм.	Кол.уч.	Лист	М. Док.	Подп.	Дата	Схема планировочной организации земельного участка	Старая	Лист	Листов
ГИП	Парфенов				02.24		п	2	
Разработка	Небрева				02.24				
Проверка	Гаспарян				02.24				
						Схема планировочной организации земельного участка М 1:500	ИП Гаспарян А.В. г.Краснодар		
Н.контроль	Парфенов				02.24				