


ВЕДОМОСТЬ ЖИЛЫХ И ОБЩЕСТВЕННЫХ ЗДАНИЙ И СООРУЖЕНИЙ

Номер на плане	Наименование и обозначение	Этажность	Количество		Площадь, м²		Строительный объем, м³				
			зданий	квартир	застройки	общая нормируемая	здания	здания			
1	Многоквартирный жилой дом	8	1	47	47	530,17	530,17	3771,42	3771,42	15975,27	15975,27

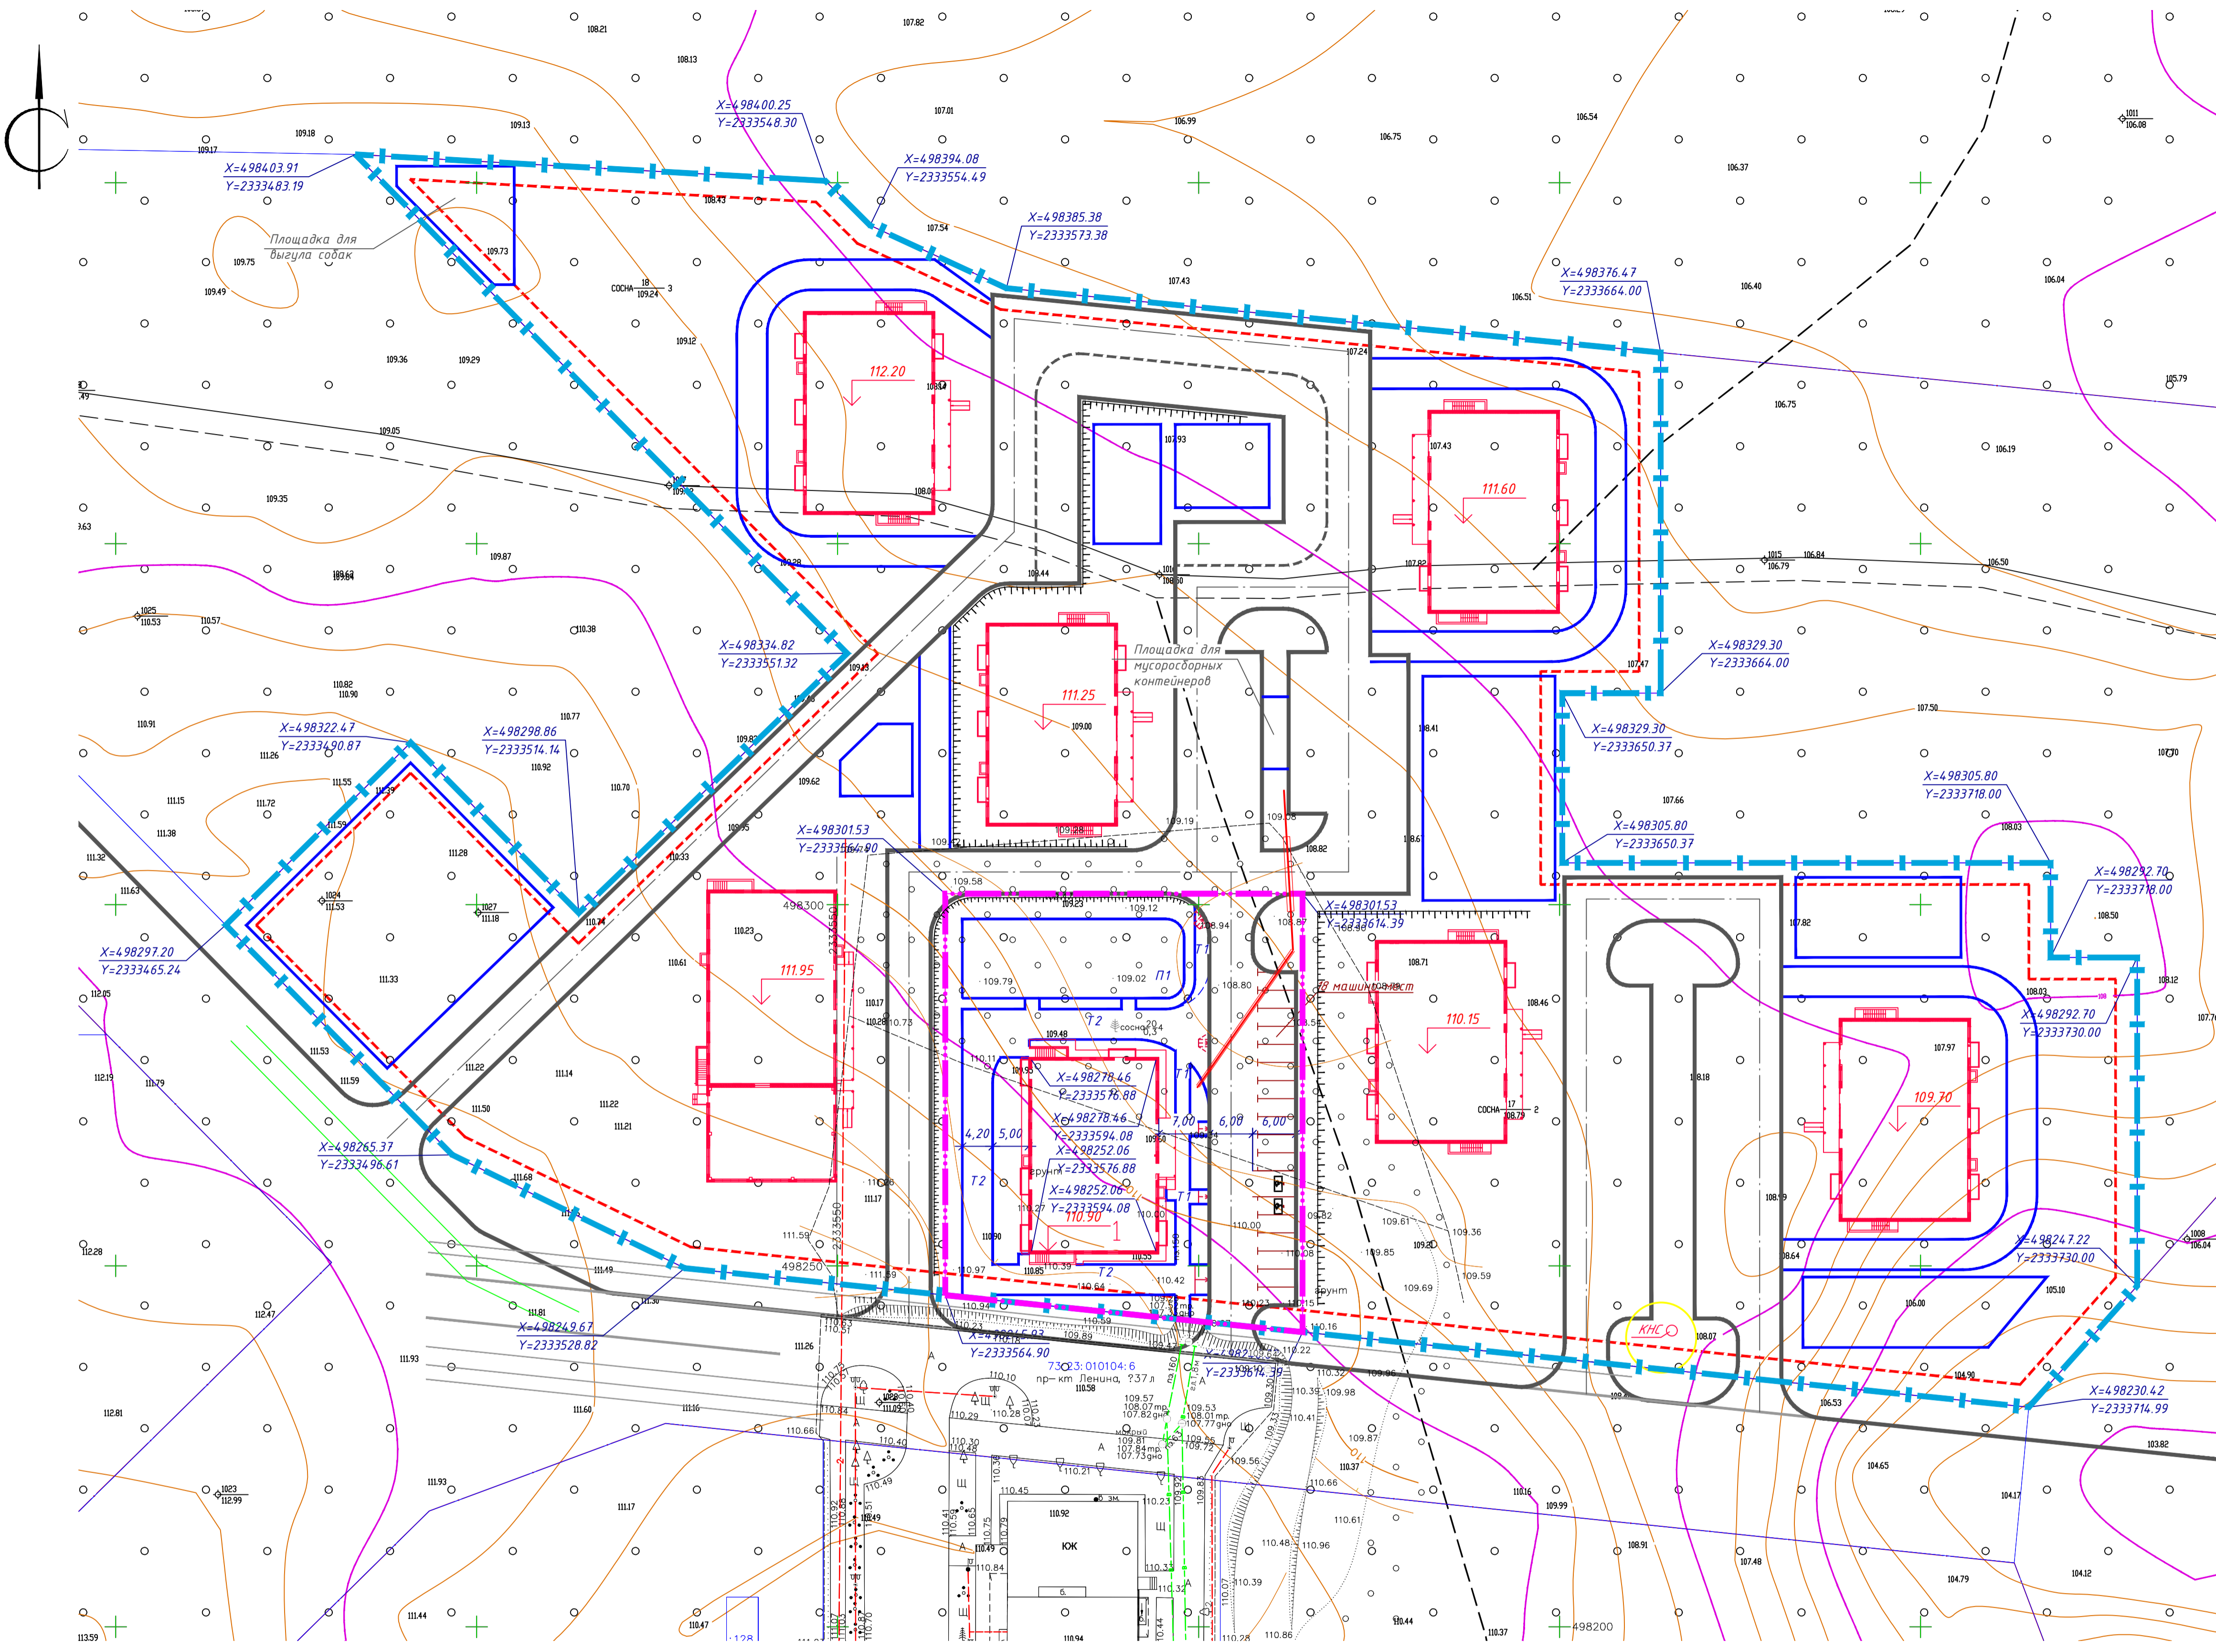

ТЕХНИКО-ЭКОНОМИЧЕСКИЕ ПОКАЗАТЕЛИ

Наименование	В границе участка	
	м2	%
Площадь территории	2878	100
Площадь застройки	530,17	18
Площадь покрытия (в т.ч. отмстки)	164,0	57
Площадь озеленения	707,83	25

Площадь проектируемых покрытий за границами участка:  
- дорожных - 50 м2.

УСЛОВНЫЕ ОБОЗНАЧЕНИЯ

- — Граница землепользования
- — Граница проектирования жилого дома
- - - — Линия застройки
- — Машинно-места для инвалидов

1 Размеры на чертеже даны в метрах.  
2 Координаты даны в местах пересечения осей зданий и сооружений.

29.09.2023-ПЗУ

Изм. Кол.ч. Лист № док. Подпись Дата				Ульяновская область, г. Димитровград, проспект Ленина, 37и			
Разраб.	Маченкова	Маченкова	12.23	Многоквартирный жилой дом	Стадия	Лист	
ГИП	Баканов	Маченкова	12.23		П	2	
Н. контр.				Баканов	12.23	000 "ВолгаХим"	