


1. ЧЕРТЕЖ ГРАДОСТРОИТЕЛЬНОГО ПЛАНА ЗЕМЕЛЬНОГО УЧАСТКА

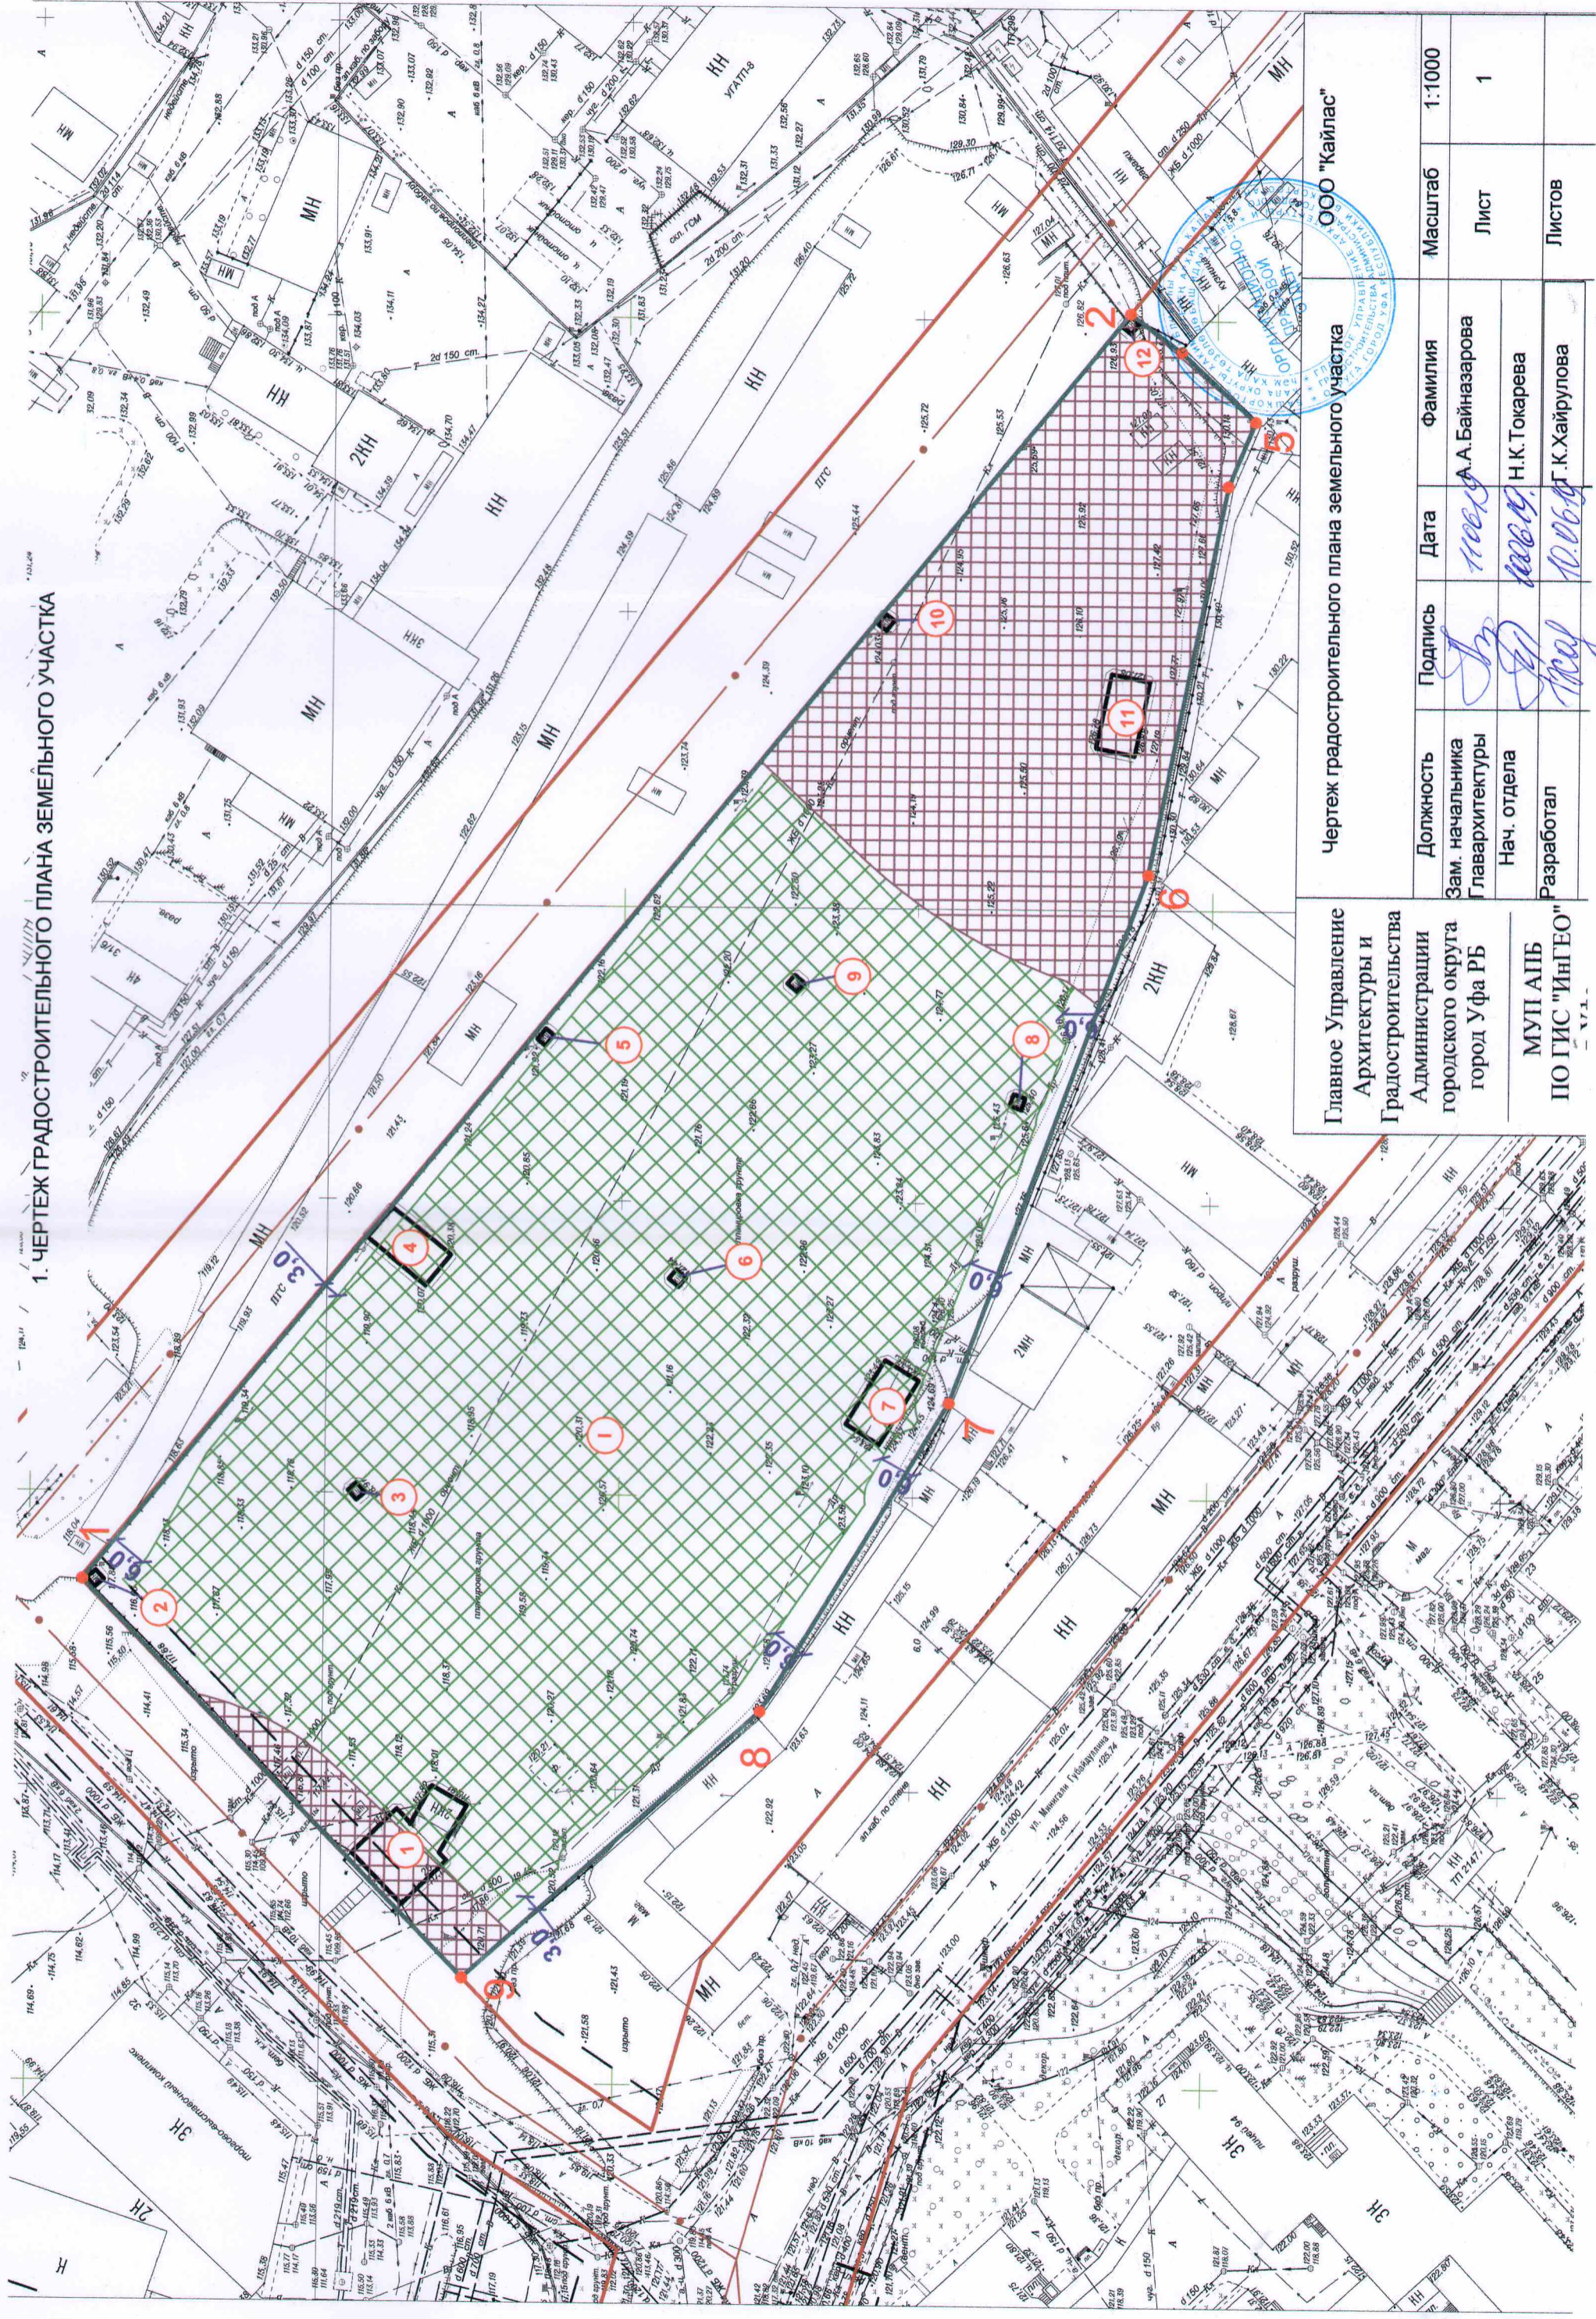

Главное Управление
Архитектуры и
Градостроительства
Администрации
городского округа
город Уфа РБ

МУП АИБ
ПО ГИС "ИНГЕО"

Чертеж градостроительного плана земельного участка

ООО "Кайлас"

Должность	Подпись	Дата	Фамилия	Масштаб	Листов
Зам. начальника Главархитектуры	<i>[Signature]</i>	11.06.19	А.А. Байназарова	1:1000	1
Нач. отдела	<i>[Signature]</i>	11.06.19	Н.К. Токарева		
Разработал	<i>[Signature]</i>	11.06.19	Г.К. Хайрулова	Листов	Листов