


Ведомость жилых и общественных зданий и сооружений (ЖК5)

Номер по плану	Наименование и обозначение	Этажно-сть	Количество зданий	Площадь застройки и застройки, м²	Количество	Примечание
1	Многоквартирный дом	4	1	2724,10		проектируемый
2	Многоквартирный дом	4	1	2846,10		проектируемый
3	Многоквартирный дом	4	1	2043,23		проектируемый
4	Контейнерная площадка раздельного накопления ТКО (мобильные контейнеры 4 x 0,77 м³)		2			проектируемая
4а	Контейнерная площадка смешанного накопления ТКО, спец. площадка накопления КГО (два контейнера x 3 м³, контейнер лодочка x 6 м³)		1			проектируемая
4б	Контейнерная площадка раздельного накопления ТКО (мобильные контейнеры 4 x 240 л)		1			проектируемая
5	Детская игровая площадка		1	297		проектируемая
6	Площадка отдыха взрослого населения		1	84		проектируемая
7	Площадка для занятия физкультурой		2	315		проектируемая
8	Велопарковка		74 места			проектируемая
9	Крышная котельная		1			проектируемая
10	Крышная котельная		1			проектируемая
11	Крышная котельная		1			проектируемая
12	Шкафной газорегуляторный пункт					проектируемый

Условные обозначения

	граница участка по ПЗУ
	проектная отметка рельефа
	существующая отметка рельефа
	проектная отметка
	отметка по верху бортового камня
	отметка по низу бортового камня
	переломная точка проектируемого рельефа
	величина уклона, ‰
	расстояние между отметками, м
	существующие отметки

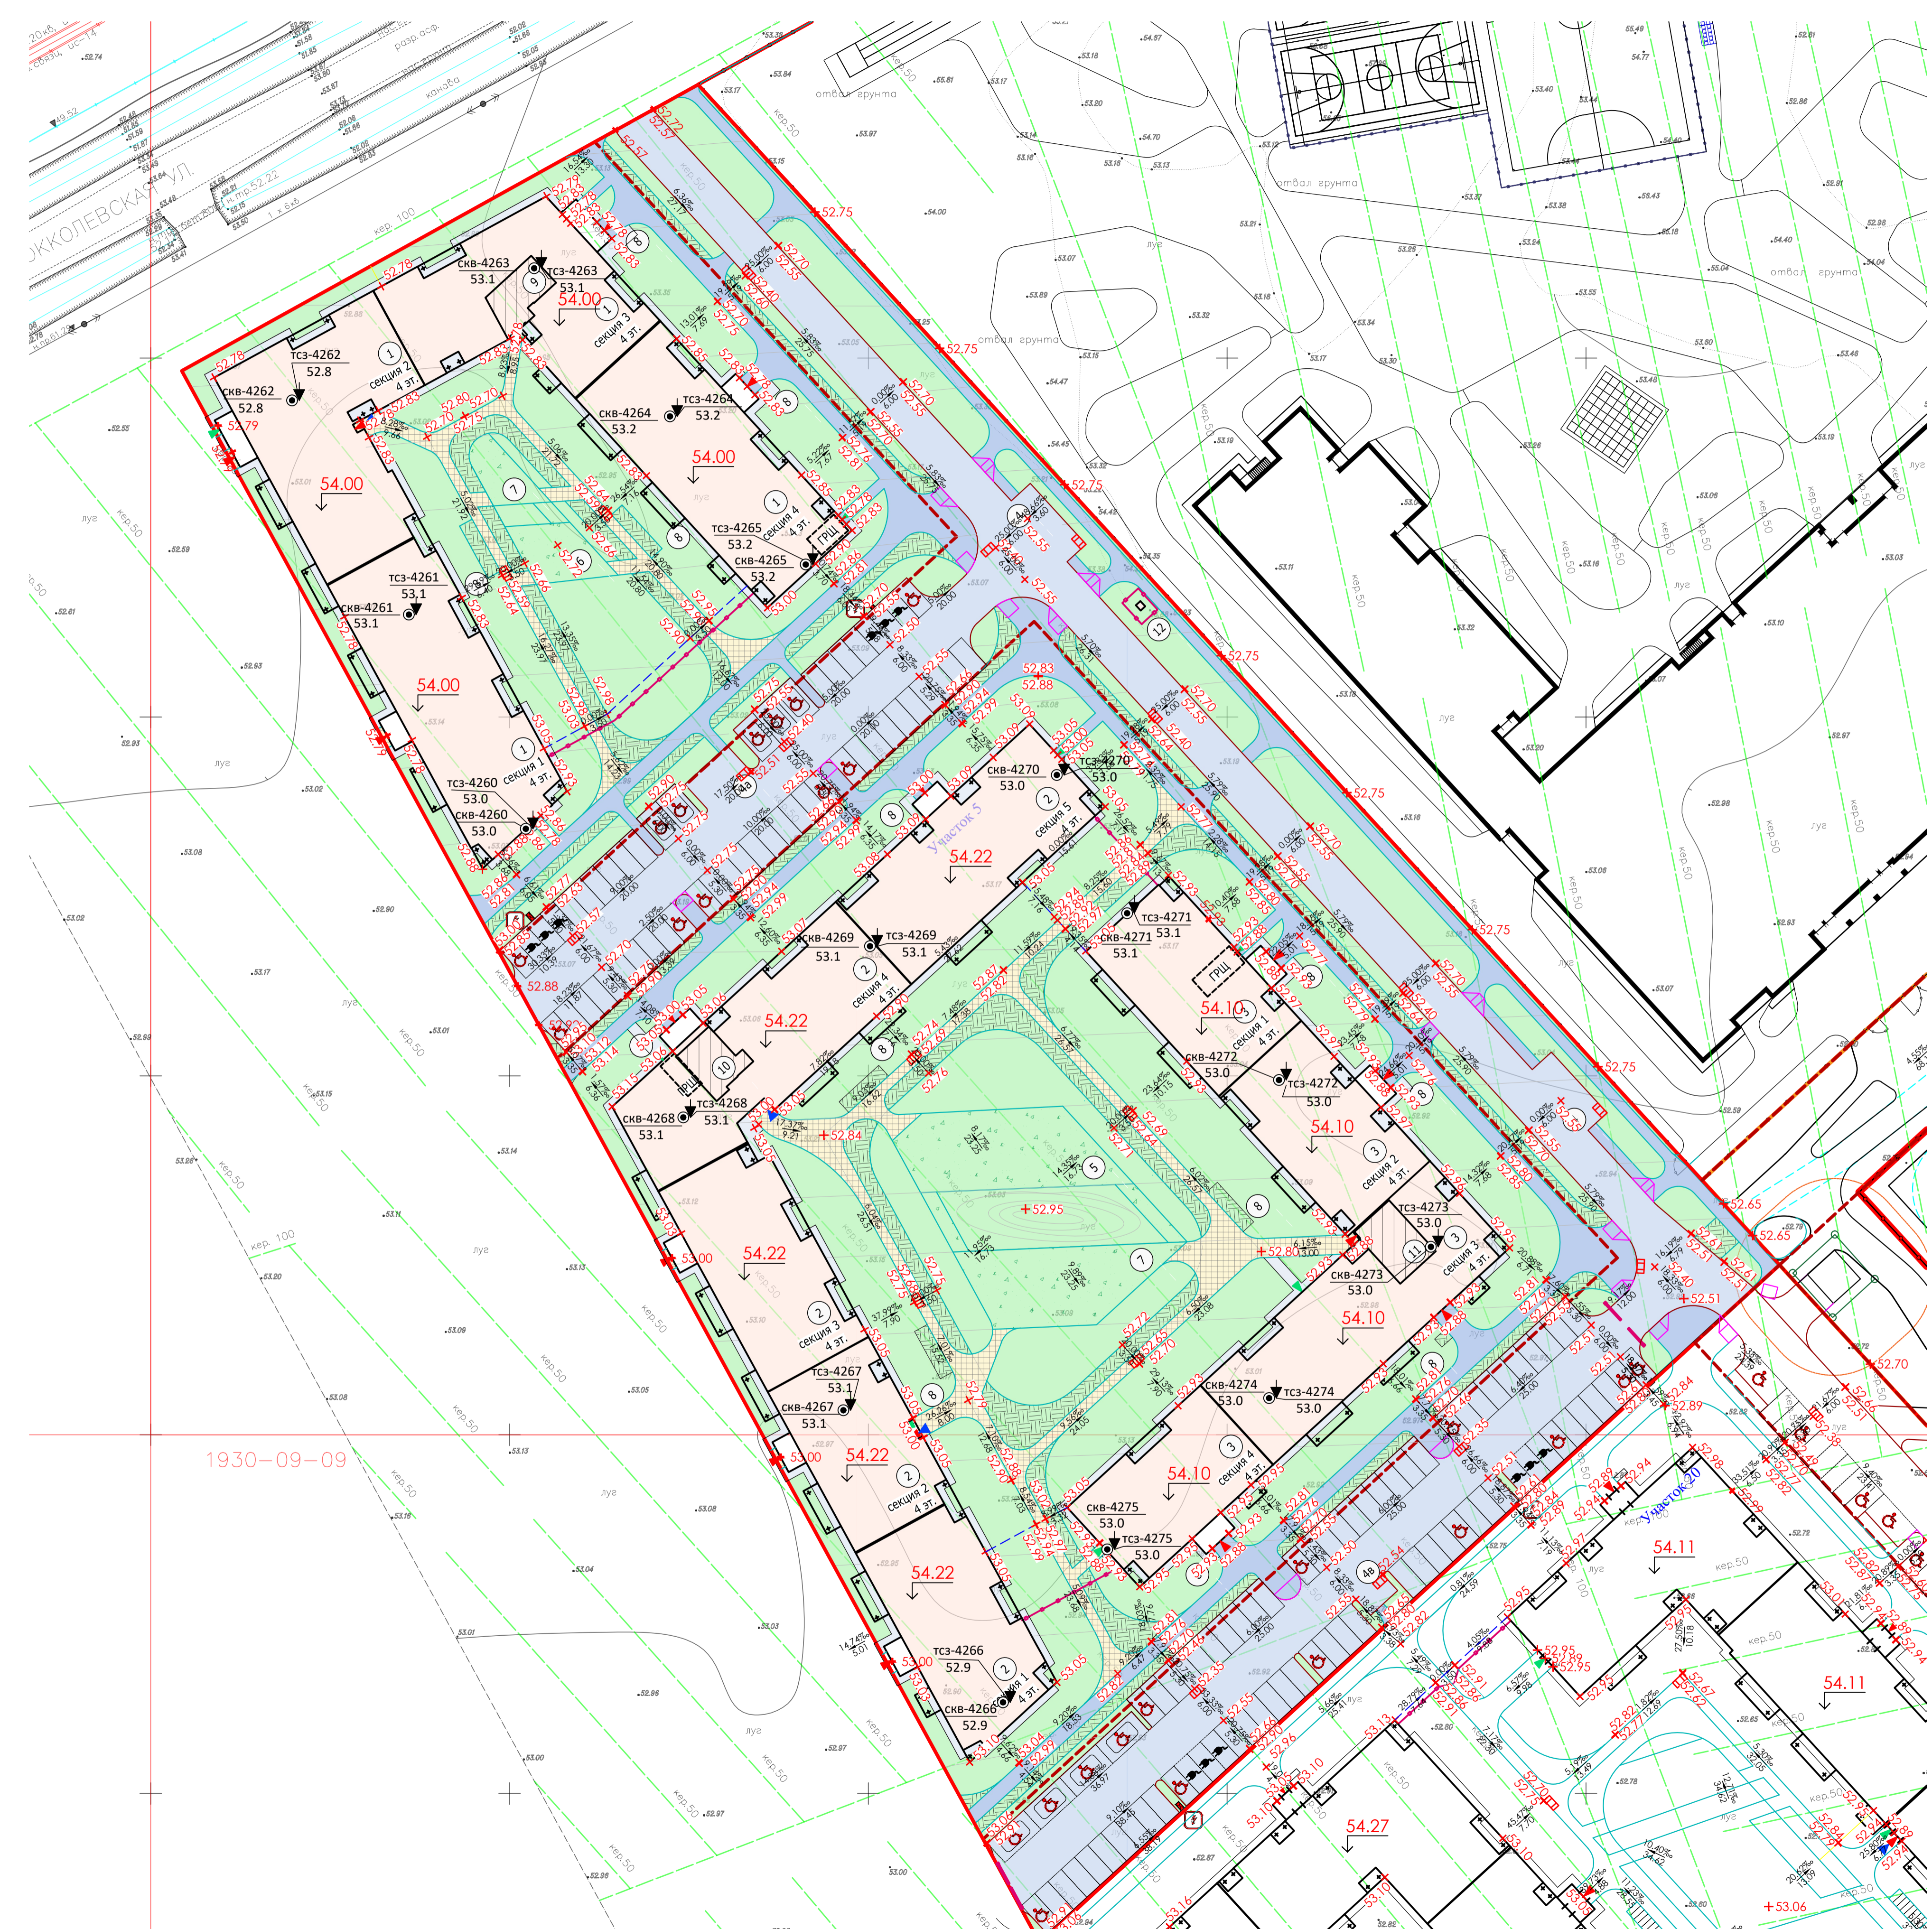

1930-09-09

Формат А2х3  
 Имя, № подл., Подпись и дата

ПР-6-5-ПЗУ			
г. Санкт-Петербург, внутригородское муниципальное образование поселок Шушары, территория Пулковское, Кокколевская улица, участок 19, кадастровый номер 78:42:1830206:4315			
Изм.	Кол. лист	Лист	Подпись
Разработчик	Крючкова	28.06.22	
Проверил	Каныгин	28.06.22	
ГИП	Ковалев	28.06.22	
Н. контр.	Каныгин	28.06.22	
Жилой комплекс №6 с проездами №1, проездом №2 от улицы №6 (Базина Бульвар) до проезда №6, с проездом №6 от ул. Кокколевская до проезда №2			Страницы
План организации рельефа. 1:500			Листов
			П 3
			INTERCOLUMNIUM