


Схема планировочной организации земельного участка М 1:500.

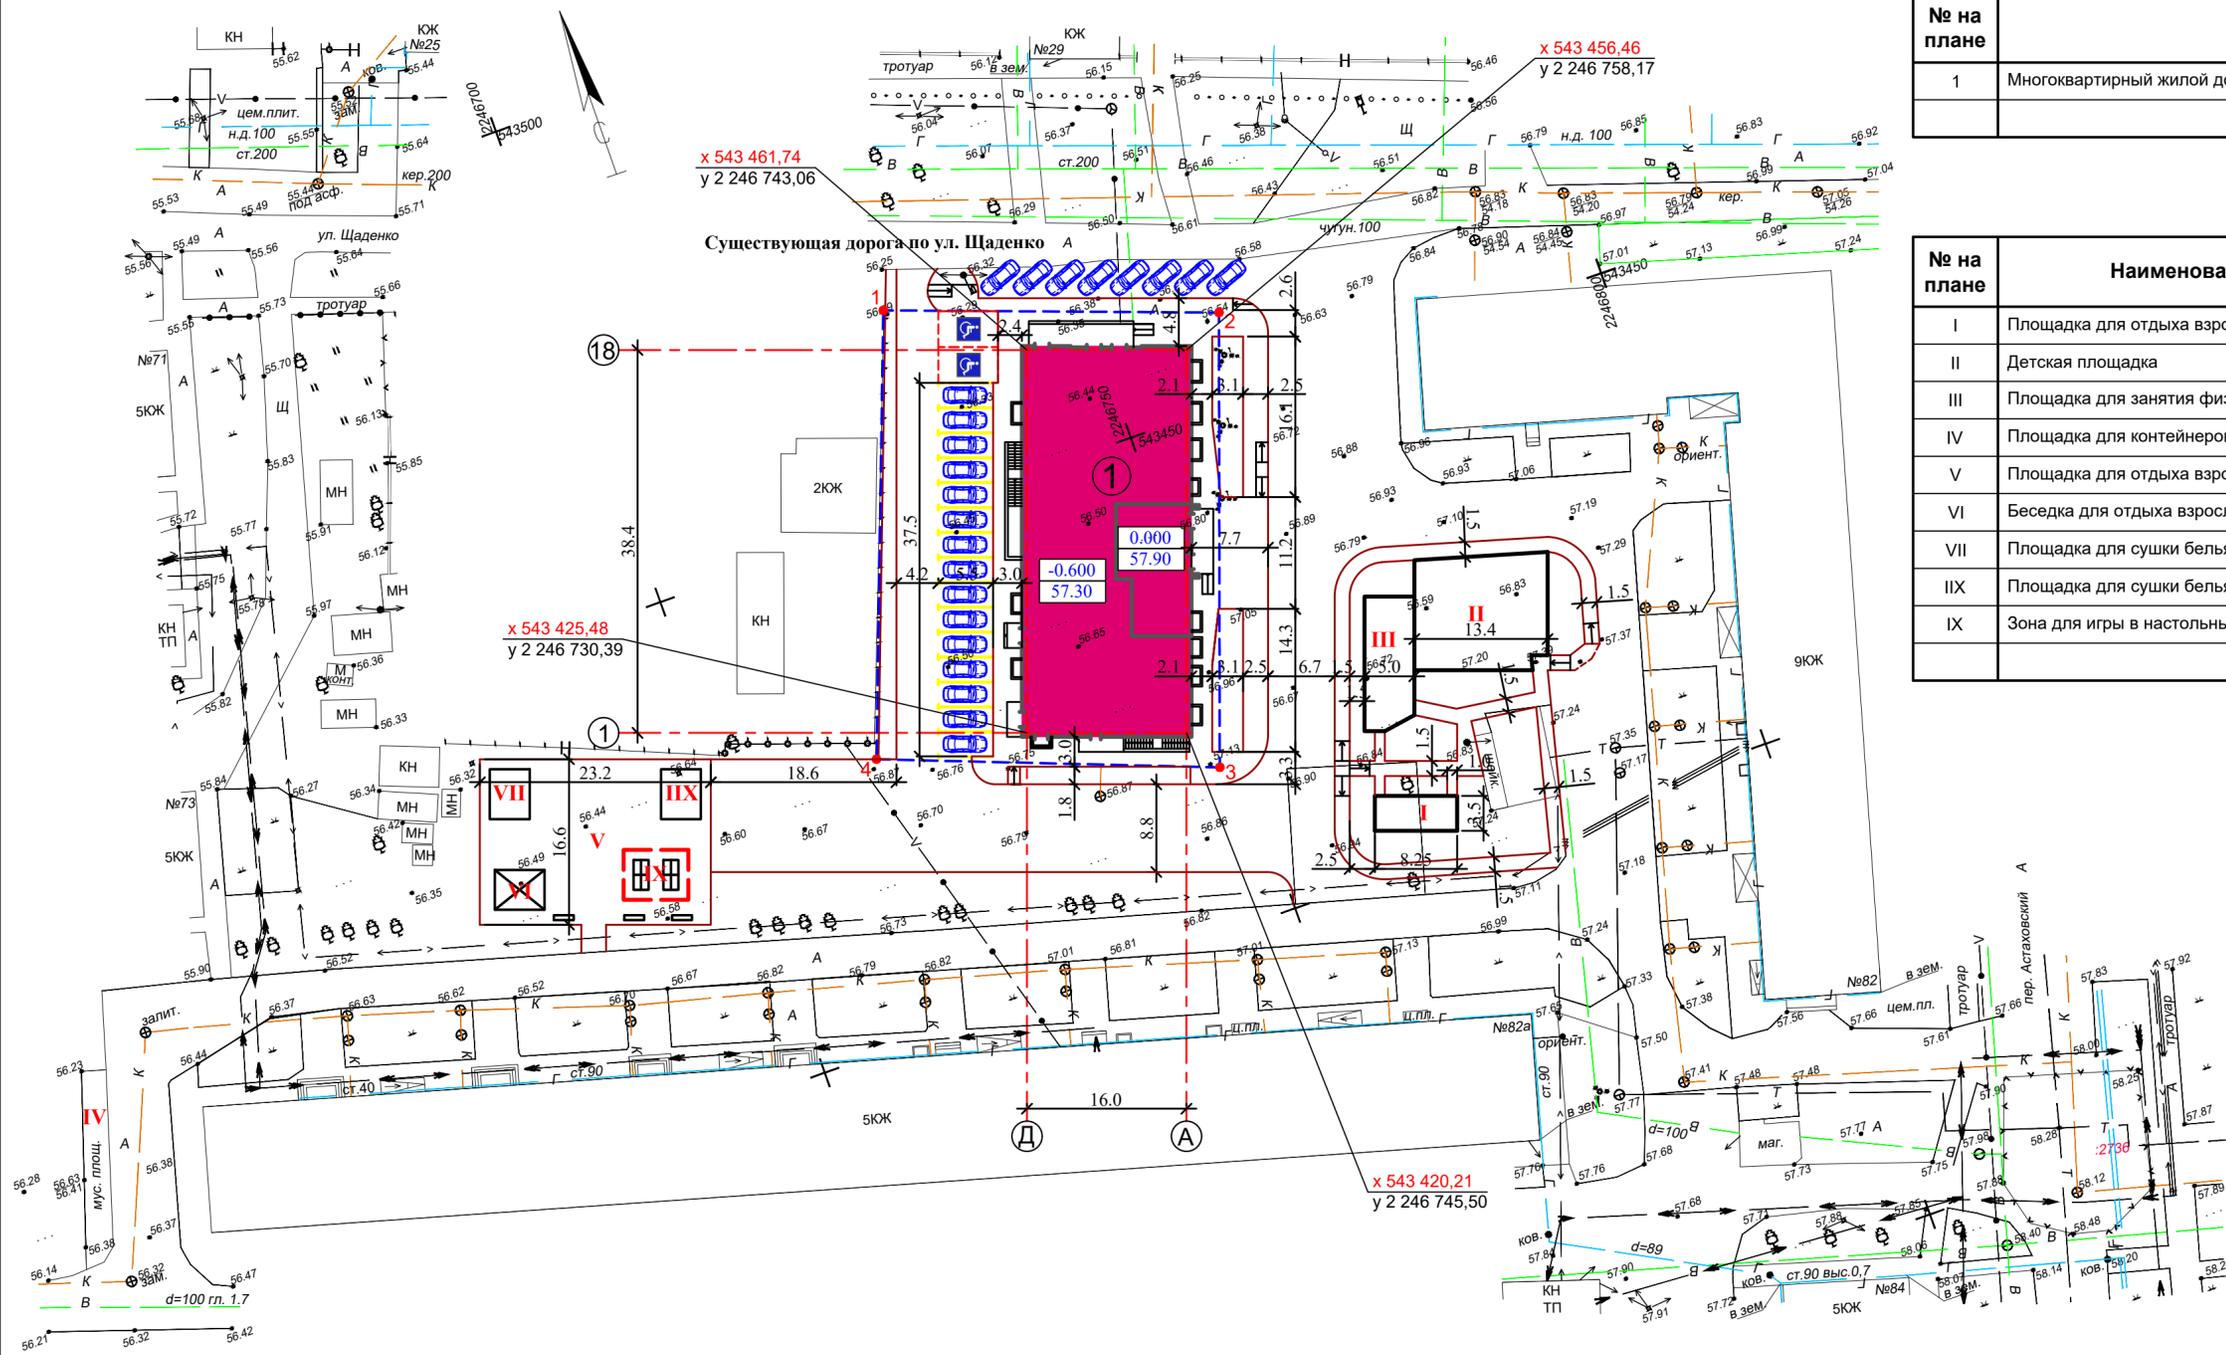

Координаты углов земельного участка(Система МСК 61)

№ точки	Координаты	
	X	Y
1	543 470,25	2 246 730,77
2	543 458,93	2 246 762,49
3	543 415,84	2 246 747,52
4	543 427,97	2 246 715,27
5	543 470,25	2 246 730,77

Ведомость зданий и сооружений

№ на плане	Наименование	Примечание
1	Многквартирный жилой дом со встроенными нежилыми помещениями	

Ведомость площадок

№ на плане	Наименование площадки	Площадь м²	Примечание
I	Площадка для отдыха взрослых	28,8	
II	Детская площадка	150,8	
III	Площадка для занятия физкультурой	65,1	
IV	Площадка для контейнеров ТБО	-	существующая
V	Площадка для отдыха взрослых существующих домов	285,0	
VI	Беседка для отдыха взрослого населения	20,0	
VII	Площадка для сушки белья существующих домов	20,0	
VIII	Площадка для сушки белья проектируемого дома	20,0	
IX	Зона для игры в настольный теннис	35,0	

Условные обозначения

- граница земельного участка
- точка угла отведенного земельного участка;

					48-2023-ПЗУ				
					Строительство многоквартирного жилого дома со встроенными нежилыми помещениями по адресу: Ростовская область, г. Каменск-Шахтинский, ул. Щаденко, 40				
Изм	Кол.уч.	Лист	№ док	Подпись	Дата	Схема планировочной организации земельного участка.	Стадия	Лист	Листов
							П	2	
					Схема планировочной организации земельного участка М 1:500.			ООО "АС-Проект" г.Шахты	