


Согласовано:

Взам.инв.Н

Подп. и дата

Инв.Н подл.

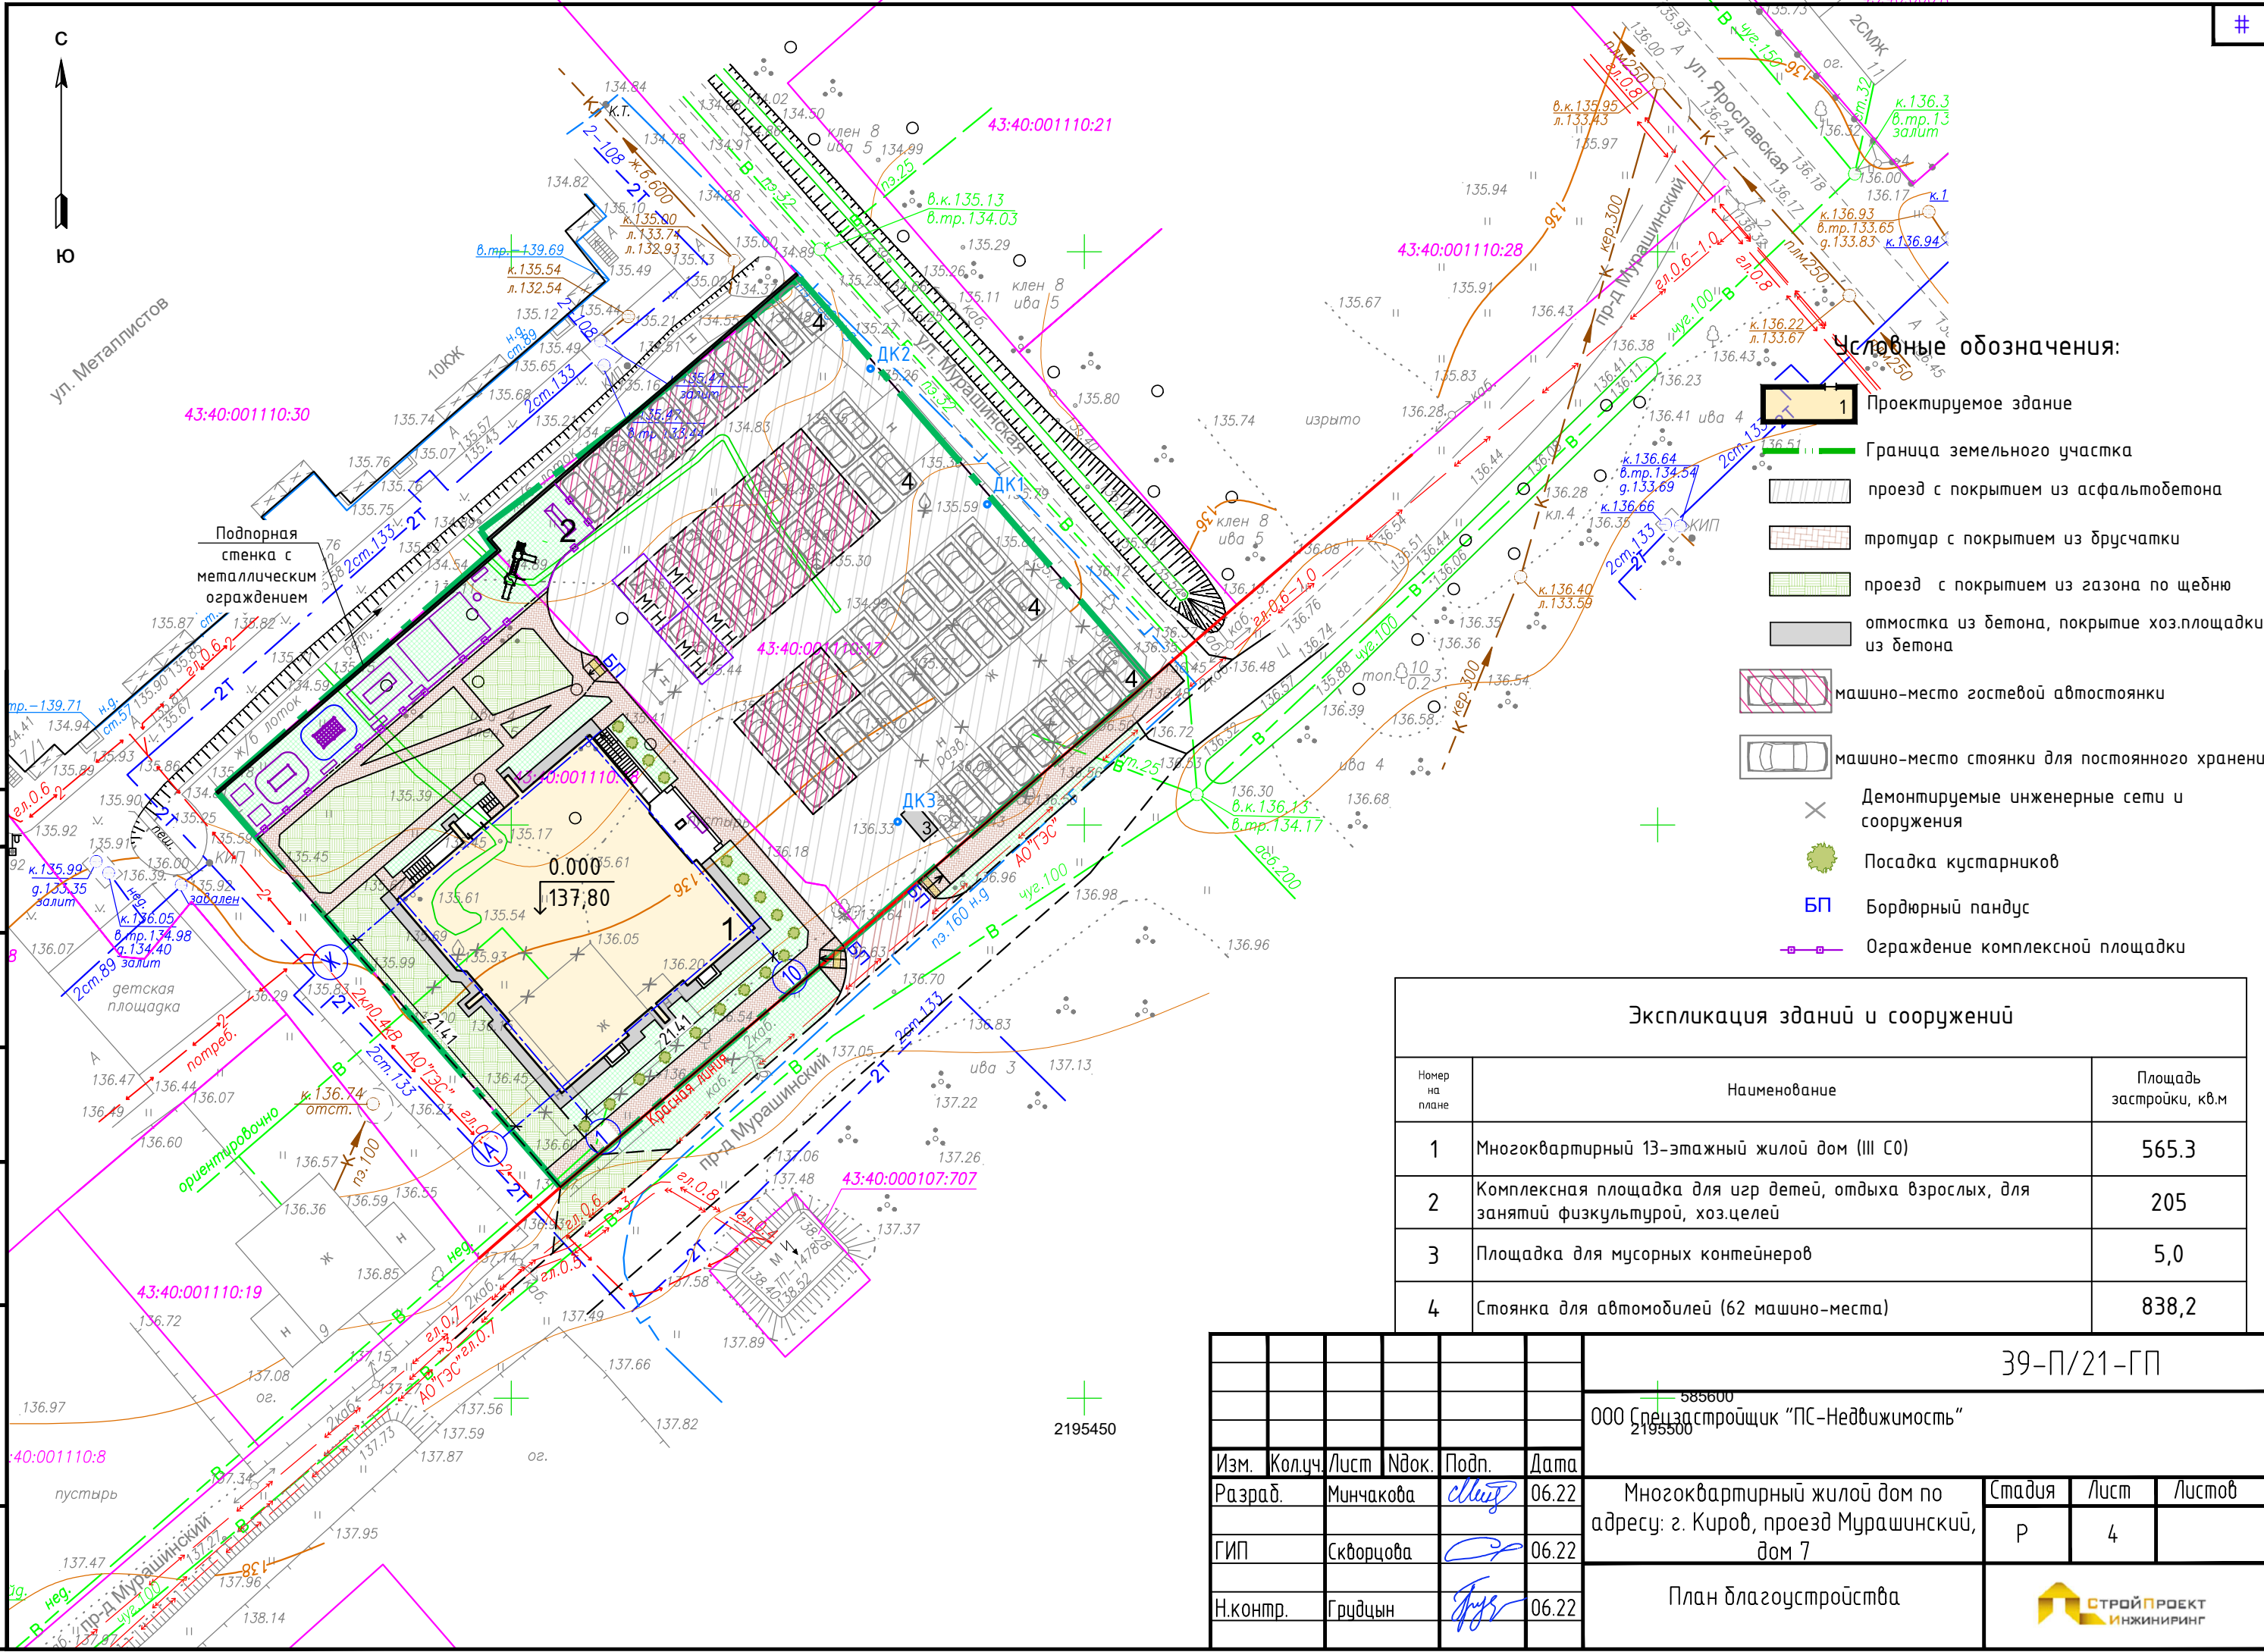

Условные обозначения:

- 1 Проектируемое здание
- Граница земельного участка
- проезд с покрытием из асфальтобетона
- тротуар с покрытием из брусчатки
- проезд с покрытием из газона по щебню
- отмостка из бетона, покрытие хоз.площадки из бетона
- машино-место гостевой автостоянки
- машино-место стоянки для постоянного хранения
- × Демонтируемые инженерные сети и сооружения
- + Посадка кустарников
- БП Бордюрный пандус
- Ограждение комплексной площадки

Экспликация зданий и сооружений

Номер на плане	Наименование	Площадь застройки, кв.м
1	Многоквартирный 13-этажный жилой дом (III СО)	565,3
2	Комплексная площадка для игр детей, отдыха взрослых, для занятий физкультурой, хоз.целей	205
3	Площадка для мусорных контейнеров	5,0
4	Стоянка для автомобилей (62 машино-места)	838,2

						39-П/21-ГП			
						ООО Спецзастройщик "ПС-Недвижимость"			
Изм.	Кол.ч	Лист	№ док.	Подп.	Дата	Многоквартирный жилой дом по адресу: г. Киров, проезд Мурашинский, дом 7	Стадия	Лист	Листов
Разраб.				<i>Минчакова</i>	06.22		Р	4	
ГИП				<i>Скворцова</i>	06.22				
Н.контр.				<i>Грудцын</i>	06.22	План благоустройства	