



Ситуационный план

C

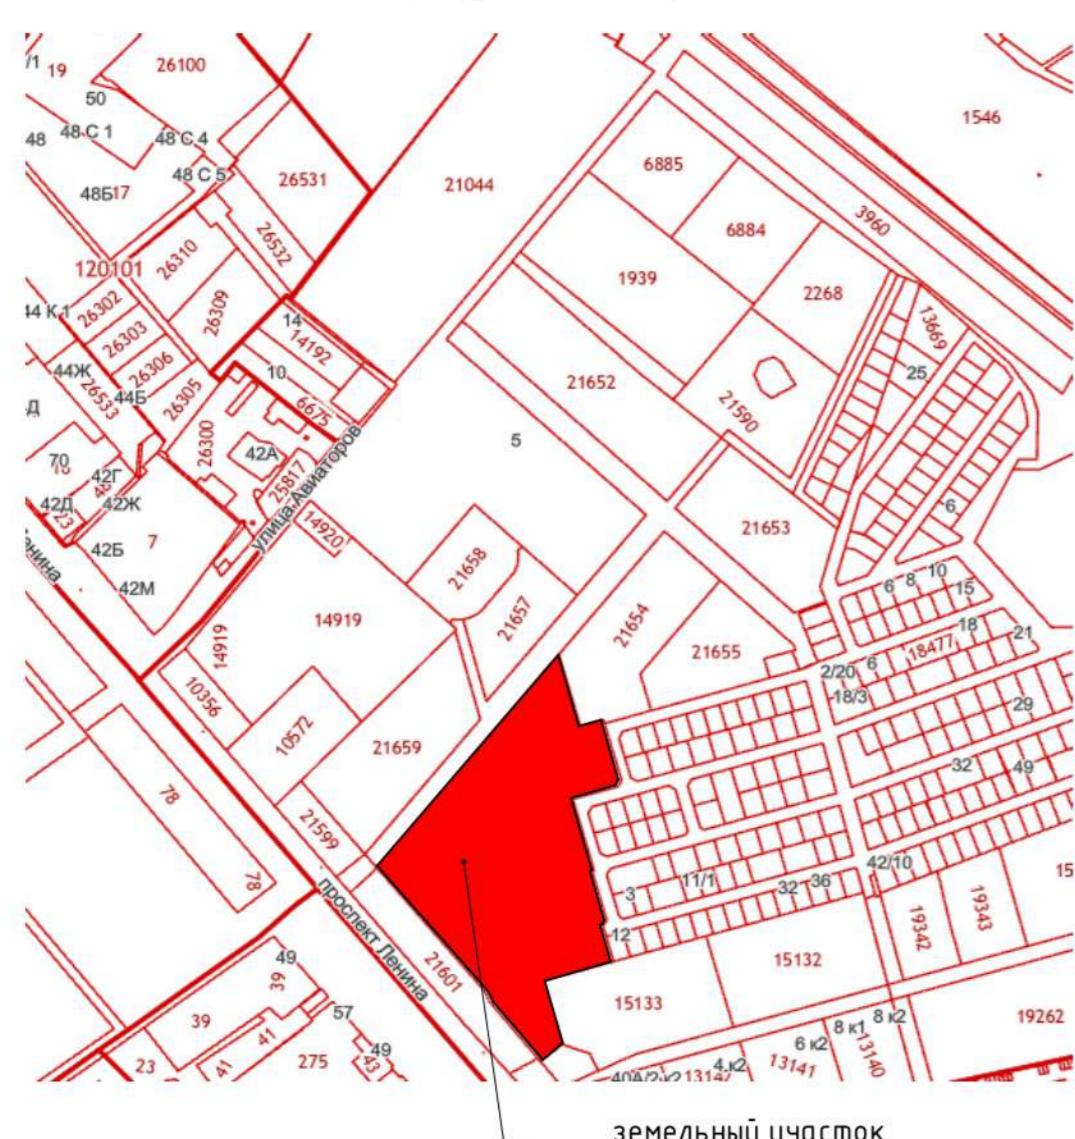

земельный участок

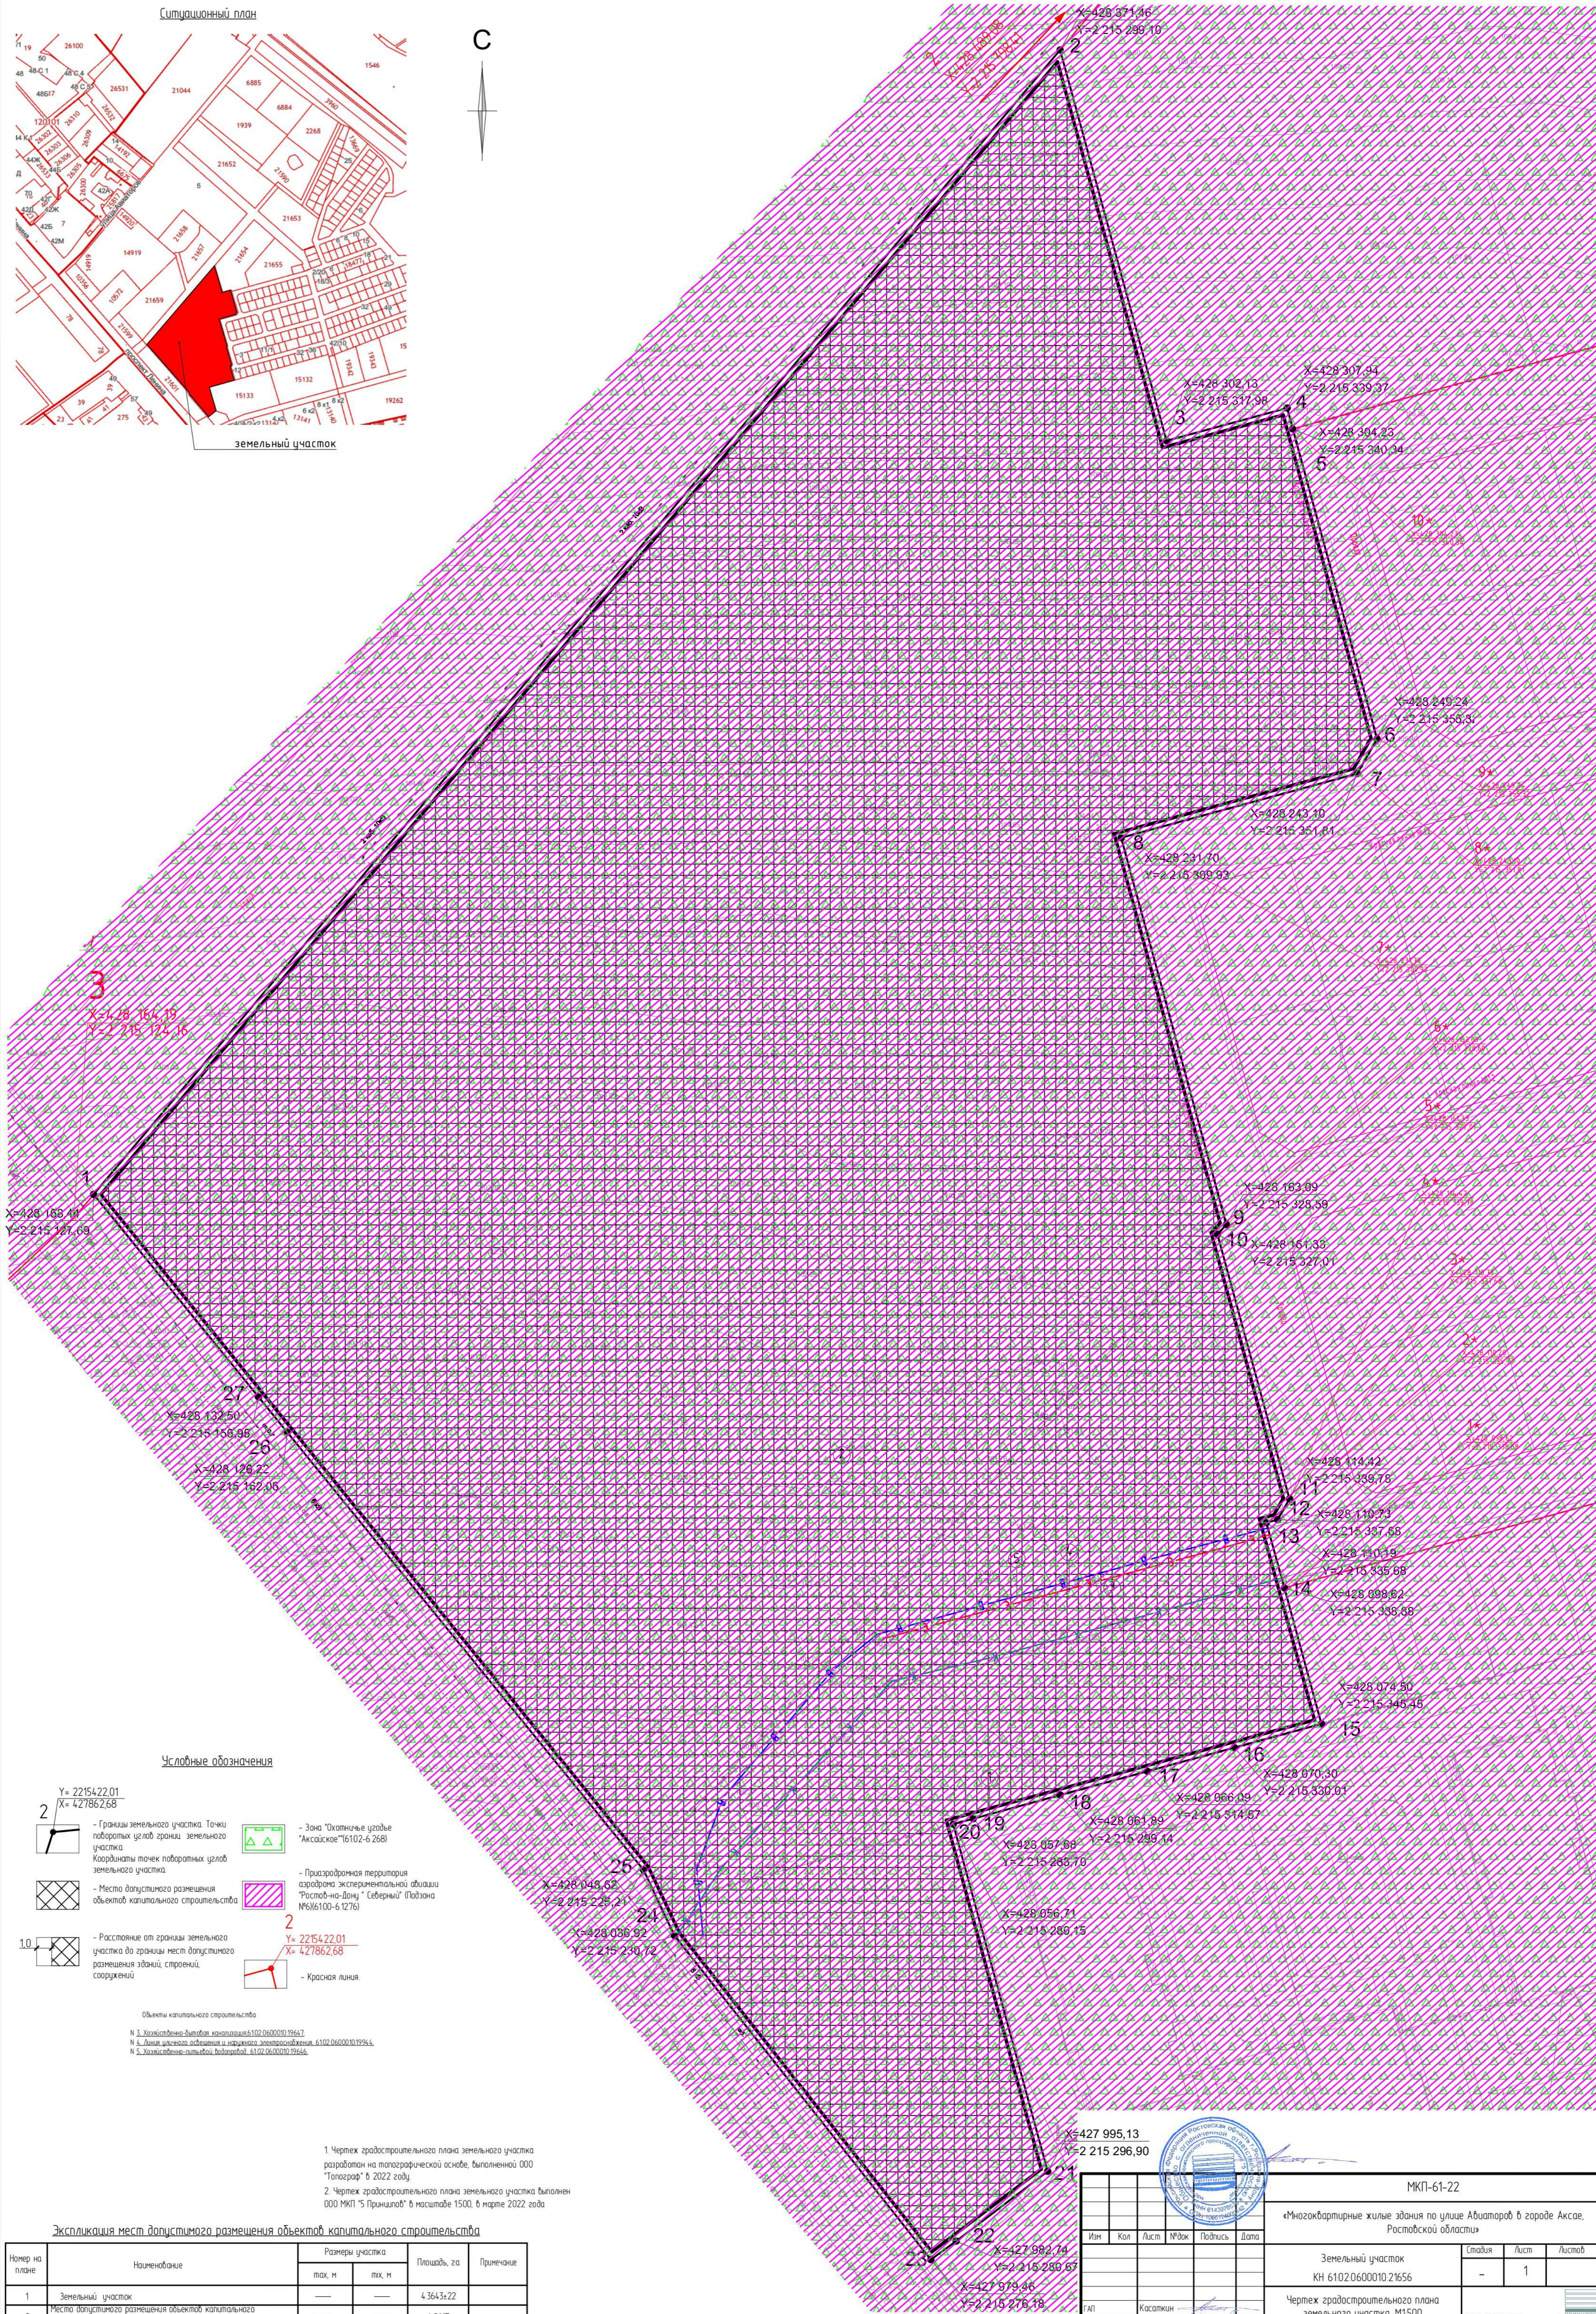

Условные обозначения

- Границы земельного участка. Точки поворотных углов границы земельного участка. Координаты точек поворотных углов земельного участка.
- Место допустимого размещения объектов капитального строительства.
- Расстояние от границы земельного участка до границы мест допустимого размещения зданий, строений, сооружений.
- Красная линия

Объекты капитального строительства


1. Чертеж градостроительного плана земельного участка разработан на топографической основе, выполненной ООО "Топограф" в 2022 году.
2. Чертеж градостроительного плана земельного участка выполнен ООО МКП "5 Принципов" в масштабе 1:500, в марте 2022 года.

Экспликация мест допустимого размещения объектов капитального строительства

Номер на плане	Наименование	Размеры участка		Площадь, га	Примечание
		тох, м	тох, м		
1	Земельный участок	—	—	4,364±22	
2	Место допустимого размещения объектов капитального строительства	—	—	4,26П	

X=427 995,13
Y=2 215 296,90



МКП-61-22

«Многоквартирные жилые здания по улице Авиаторов в городе Аксае, Ростовской области»

Земельный участок
КН 6102.0600010.21656

Чертеж градостроительного плана земельного участка, М1500

ООО МКП "5 Принципов"

Изм.	Кол.	Лист	№ док.	Подпись	Дата