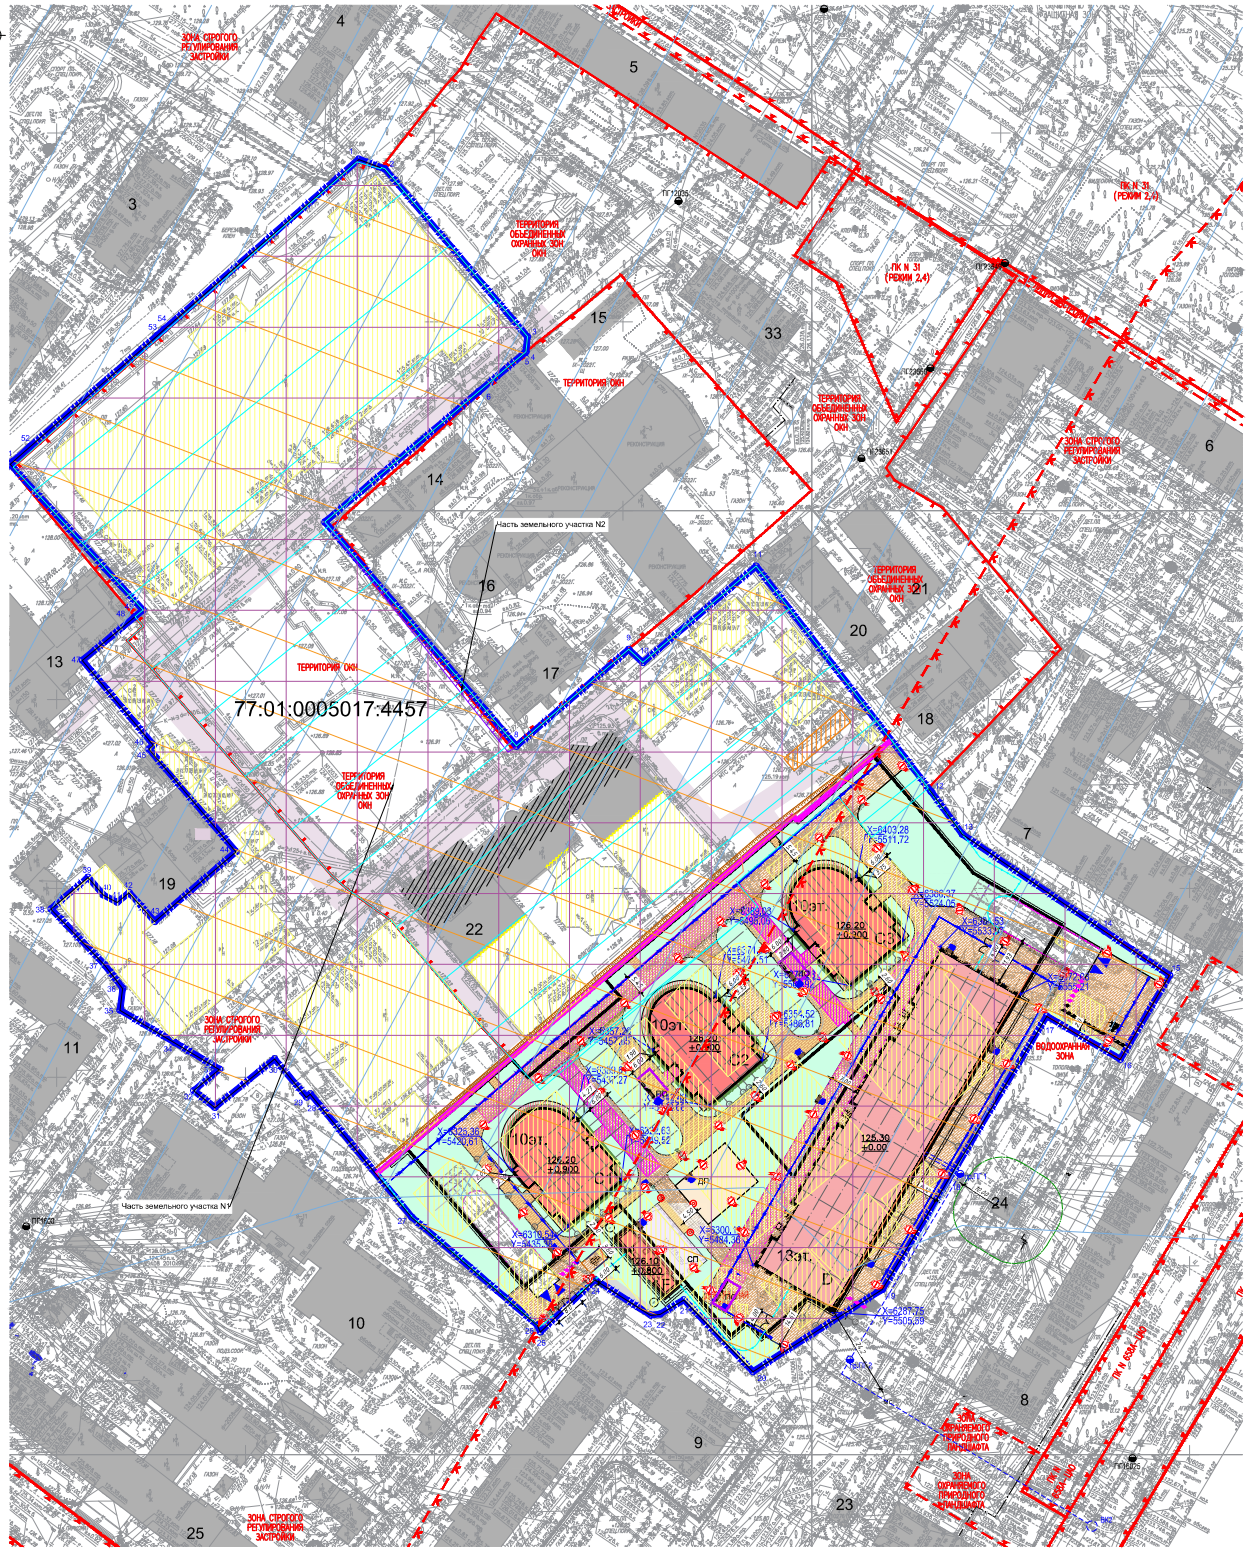

Условные обозначения

- Граница участка по ГПЗУ
- Контур подземной части
- Контур стены в грунте
- Граница разделения этажей
- Проектируемые здания и сооружения
- Новое расположение существующей арки
- Существующие здания и сооружения
- Существующий проезд к зданию по адресу: Бухаренская набережная, д.30, стр.1
- Сносимые здания и сооружения
- Сохраняемый объект
- Деформационный шов
- Существующая переносимая арка
- Проезды с возможностью проезда пожарной машины из тротуарной плитки
- Тротуары из тротуарной плитки
- Детская площадка из резиновой крошки
- Спортивная площадка из резиновой крошки
- Газон
- Скрытая отмостка под газоном
- Проезды с возможностью проезда пожарной машины, тротуары из тротуарной плитки (с подогревом)
- Газон
- Скрытая отмостка под газоном
- Проектируемое ограждение территории (металлическое)
- Проектируемое ограждение, H=1,2м (металлическое)
- Въезд/выезд в паркинг
- Лоток водосборный с воронкой
- Воронка водосборная на подземной части
- Зона остановки транспорта МГН для вызова парковщика
- Площадка отдыха
- Ограничительные сферы
- Болларды
- Существующий гидрант
- Проектируемый гидрант на сети водопровода
- Проектируемый временный откос
- Ворота разъемные (металлические)

- Территория зоны регулирования застройки и хозяйственной деятельности объекта культурного наследия регионального значения (памятника)
- Территория земельного участка, расположенного в границах охранной зоны объекта культурного наследия регионального значения (памятника)
- Территория земельного участка, расположенного в границах территории объекта культурного наследия регионального значения
- Территория зоны регулирования застройки
- Территория зоны охраняемого культурного слоя
- Территория зоны слабого подтопления

ЭКСПЛИКАЦИЯ ПРОЕКТИРУЕМЫХ ЗДАНИЙ И СООРУЖЕНИЙ

№	Наименование	Примечание
	Этап 1	
C1,C2,C3	Жилой дом 10 эт.	проект
D	Жилой дом 13 эт.	проект
F	Арка	перенос
	СУЩЕСТВУЮЩИЕ ЗДАНИЯ И СООРУЖЕНИЯ	
1-12	Жилой дом	
13	Административное здание	
16	Административное здание (ОКН)	
14,15,17,18	Офисное здание	
19	ЦТП	
20,21	Офисное здание	
22	Административное здание.Выставочный комплекс	
23	Трансформаторная подстанция	
24	Газораспределительный пункт №126	
25	Поликлиника	
26,28-32	Жилой дом	
27,34	Общественное здание	
33	Общественное здание (реконструкция)	

БАЛАНС ТЕРРИТОРИИ

№	Наименование	Площадь, м²	Площадь в границах водоохр. зоны, м²
1	Площадь участка по ГПЗУ	44083	11517
2	Площадь участка проектирования 1-го этапа	16690	11514,37
3	Площадь застройки, в том числе:	12478,56	8801,77
	площадь наземной части (в т.ч. газон в пятне застройки=265 кв.м., покрытия в пятне застройки- 104кв.м.)	4348,78	3077,98
	площадь подземной части, выходящая за абрис наземной части	8030,78*	5624,79*
	Площадь арки	99	99
4	Площадь покрытий, в том числе:	7102	4719,67
	проезды из бетонной плитки	6021	3694,02
	тротуары из бетонной плитки	1081	633,65
	детская площадка из резиновой крошки	235	235
	спортивная площадка из резиновой крошки	157	157
5	Площадь озеленения	5140,22	3246,22

* Данные площади не учитываются в расчете баланса территории.

1. Земельный участок расположен в границах зоны регулирования застройки
2. Земельный участок расположен в границах зоны регулирования застройки и хозяйственной деятельности объекта культурного наследия регионального значения (памятника) "Главный павильон Пассажей Всероссийской Строительной Выставки, 1923-1924 гг., архитектор С.А.Эндаков".
3. Земельный участок расположен в границах зоны охраняемого культурного слоя
4. Часть земельного участка N1, площадью 2243 кв.м., расположена в границах охранной зоны объекта культурного наследия регионального значения (памятника) "Главный павильон Пассажей Всероссийской Строительной Выставки, 1923-1924 гг., архитектор С.А.Эндаков".
5. Часть земельного участка N2, площадью 48 кв.м., расположена в границах территории объекта культурного наследия регионального значения "Главный павильон Пассажей Всероссийской Строительной Выставки, 1923-1924 гг., архитектор С.А.Эндаков".

ЛИНИИ ГРАДОСТРОИТЕЛЬНОГО РЕГУЛИРОВАНИЯ НАНЕСЕНЫ ПО СОСТОЯНИЮ НА 14.09.22

ПРОЕКТИРОВАНИЕ ВЫПОЛНИТЬ В УВЯЗКЕ С СУЩЕСТВУЮЩИМИ ОТМЕТКАМИ

По вопросам несоответствия планового положения подземных коммуникаций обращаться по тел. (499)257-09-11 (доб.51-43)

М 1:500, высота сечения рельефа 0.5м

ГРАНИЦА УЧАСТКА НАНЕСЕНА ПО МАТЕРИАЛАМ ПРЕДСТАВЛЕННЫМ ЗАКАЗЧИКОМ, ДАННЫЙ МАТЕРИАЛ НЕ МОЖЕТ БЫТЬ ИСПОЛЬЗОВАН ДЛЯ РЕГИСТРАЦИИ ПРАВ СОБСТВЕННОСТИ.

система координат: Московская, система высот: Московская

Данный топографо-геодезический план скопирован в электронном виде на геоподоснове по заказу №3/6151-22-ИГДИ-1 от 23.09.2022 г., выданной ГБУ "Мосгоргеотрест", и является её точной копией.

Главный инженер проекта Бокий В.И.

						398191-ПЗ - ИГДИ	
Изм.	Кол.уч.	Лист	№док.	Подпись	Дата	Планировка объекта: «Комплекс апартаментов с подземной автостоянкой» по адресу: г. Москва, ЦАО, р-н Хамовники, Фрунзенская набережная, вл. 30, вл. 30 стр.2, вл. 30, стр.4, вл. 32, вл. 32 стр.1, вл. 32 стр.2, вл. 32 стр.3, вл. 32 стр.4, вл. 32 стр.5, вл. 32 стр.6, вл. 32 стр.7, вл. 32 стр.8, вл. 32 стр.9, вл. 32 стр.10, вл. 32 стр.11, вл. 32 стр.12, вл. 32 стр.13, вл. 32