

Экспликация зданий и сооружений

Table with 3 columns: Номер на плане, Наименование, Примечание. Rows 1, 1.1, 1.2.

Баланс территории участка


Table with 4 columns: N пп, Наименование элементов территории, Количество, м², %. Rows 1-13.

Расчет минимального количества мест для хранения велосипедов

Table with 5 columns: N пп, Вид разрешенного использования, Расчетная единица, Количество машино-мест на расчетед, Общая площадь квартир/помещений, м², Всего. Includes summary rows.

Расчет минимальной площади озеленения

Table with 5 columns: N пп, Вид разрешенного использования, Расчетная единица, Площадь озеленения на расчетед, Общая площадь квартир/помещений, м², Всего. Includes summary row.

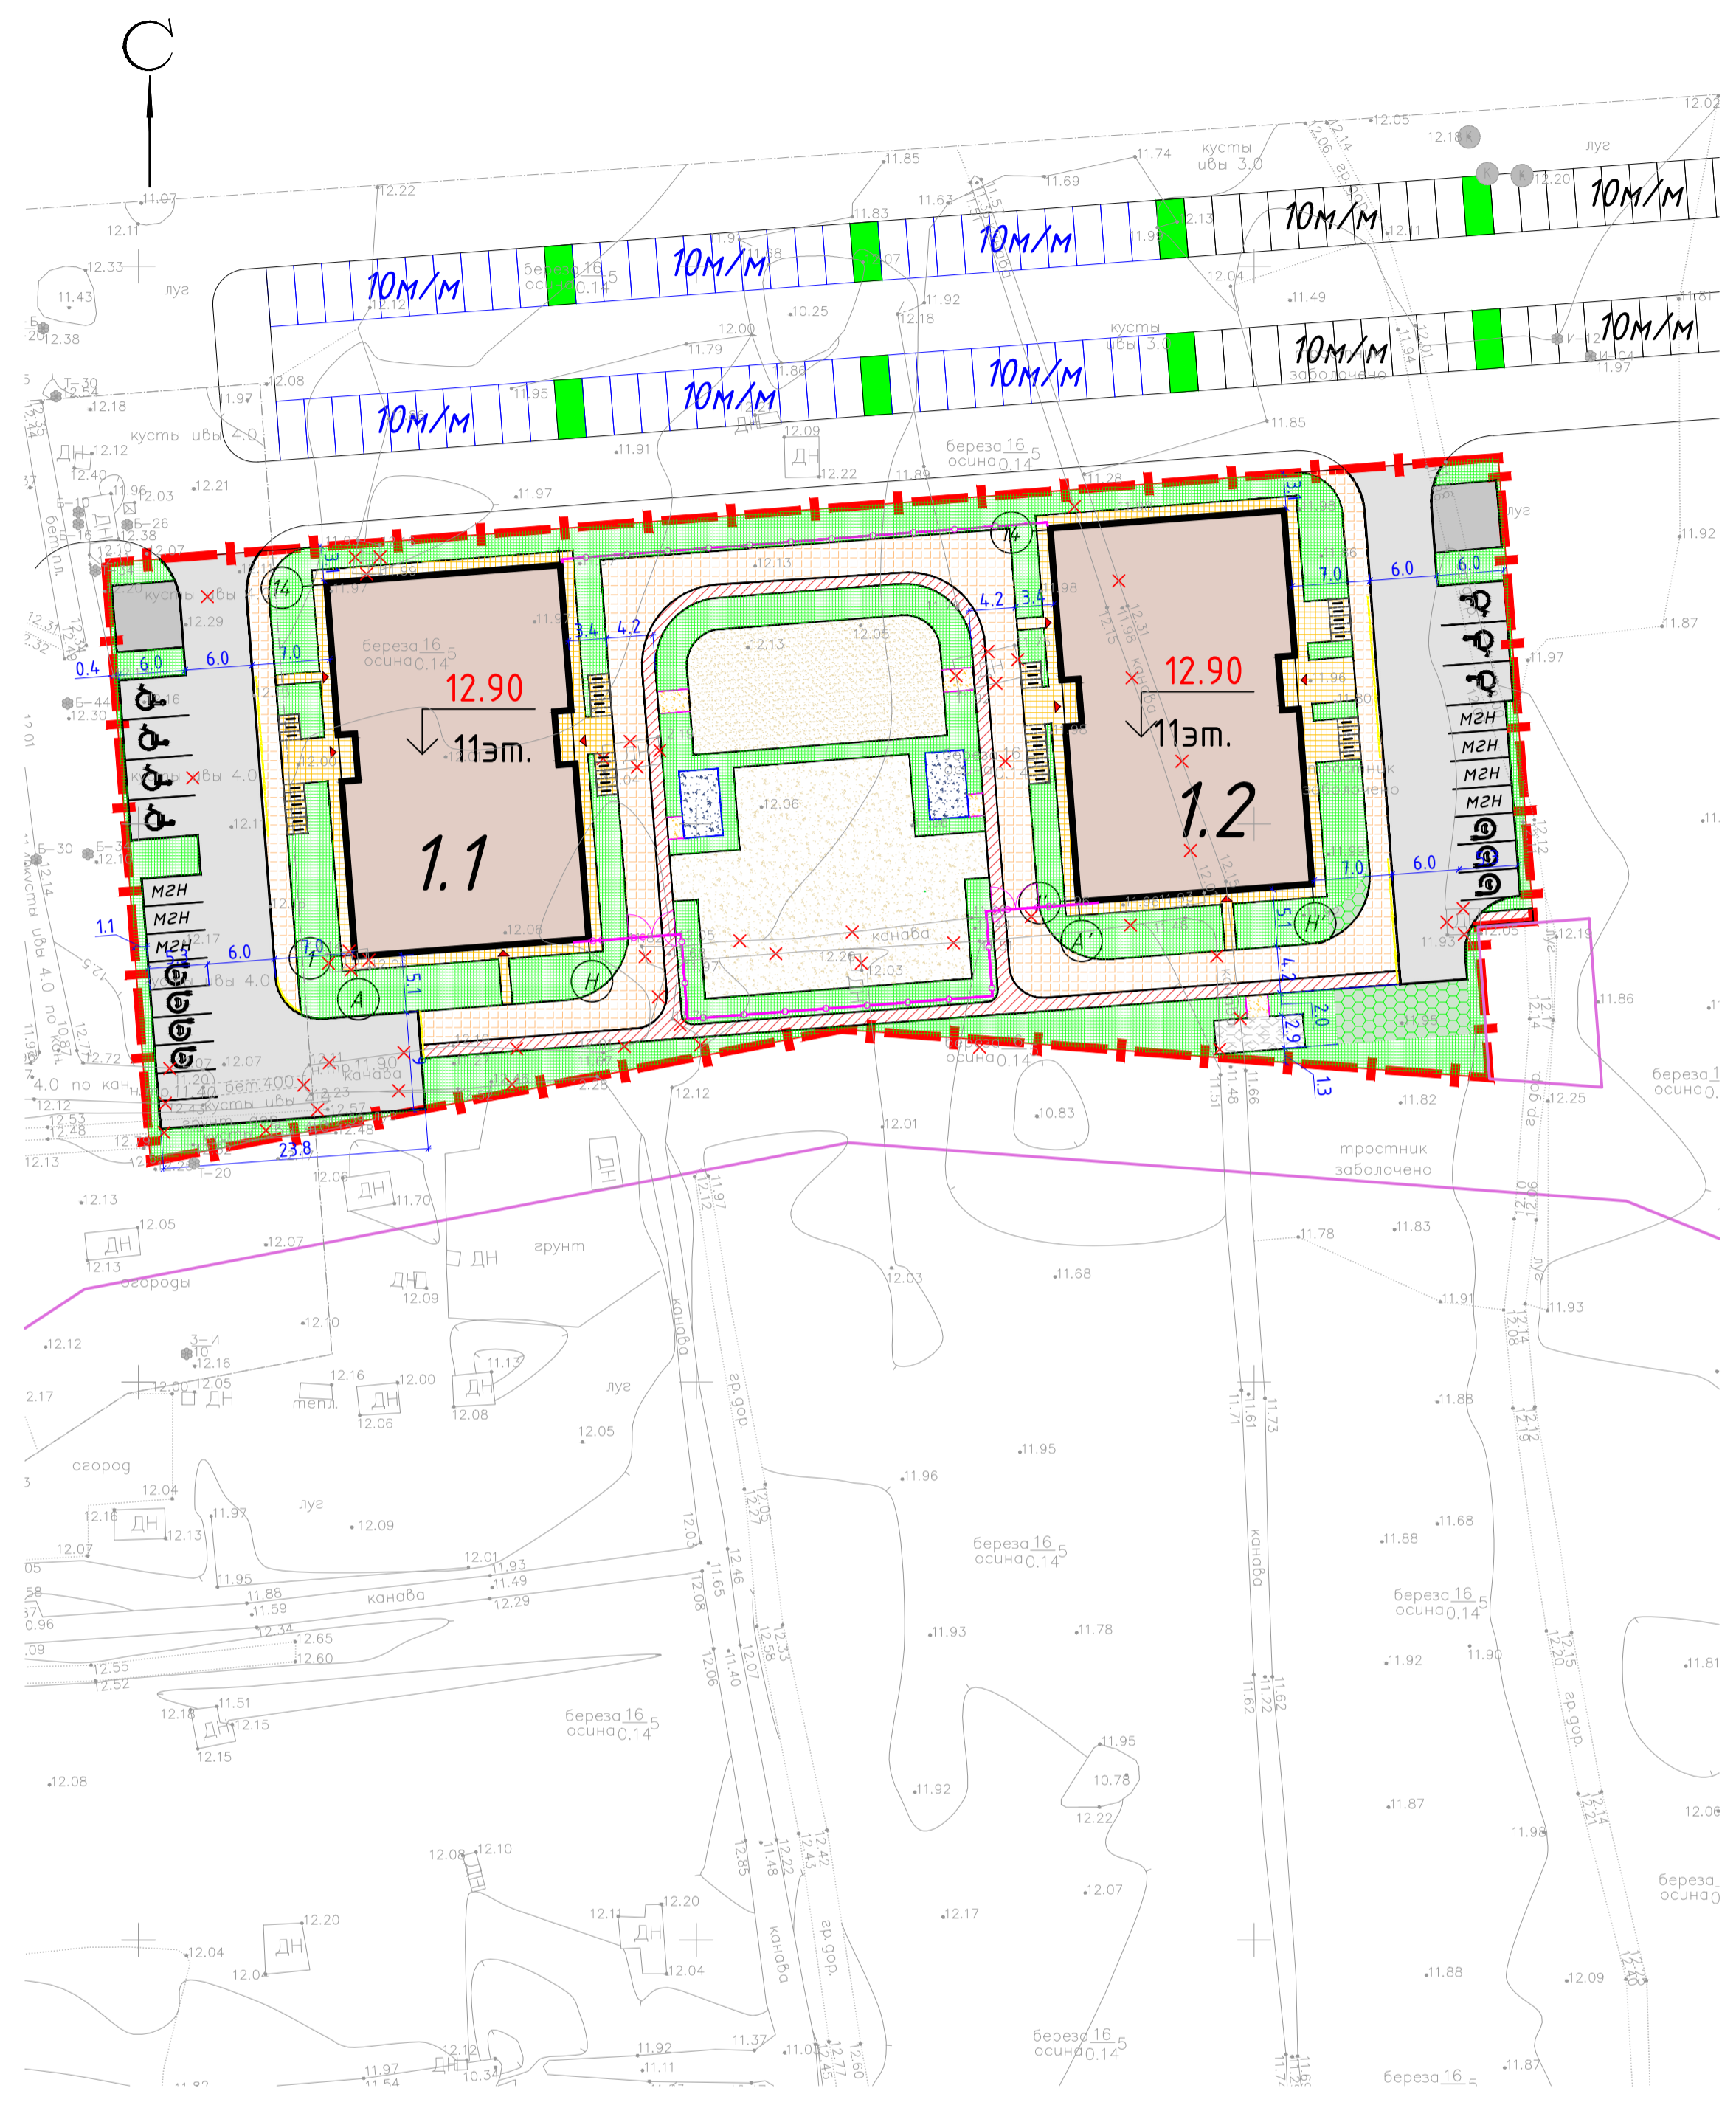

Условные обозначения

- List of symbols and their meanings: Boundary of the land plot, Projected fence, Projected building, etc.

Расчет количества мест для хранения автотранспорта

Table with 5 columns: № п/п, Вид разрешенного использования, Расчетная единица, Норматив, Требуемое количество машино-мест по ПЗЗ. Includes summary row.

Недостающие 69 м/м размещаются в многоэтажном гараже в границах смежной территории "Восточный Кирпичник" (участок №74 в соответствии с разработываемой на основании распоряжения КГА от 02.08.21г. № 1-11-282 документацией по планировке территории).

Расчет площадей площадок различного назначения

Table with 4 columns: № п/п, Наименование, Удельные размеры площадок, Площади по расчету, Площади фактические. Rows 1-4.

Table with 4 columns: Коэффициент использования территории, Имя, Должность, Дата. Includes project name and date.

Administrative block containing project information, company details, and signatures of the project manager and client.