


## Экспликация зданий и сооружений

Поз.	Наименование	Примечание
1	Многоэтажное многоквартирное жилое здание со встроенными помещениями общественного назначения	Проектируемое
Д, В, Ф	Площадка для игр детей, отдыха взрослых и занятий физкультурой	Проектируемое
М	Площадка для мусорных контейнеров	Проектируемое
Х	Площадка для хозяйственных целей	Проектируемое
A1	Автостоянка на 10 м-мест	Проектируемое
A2	Автостоянка на 10 м-мест	Проектируемое
A3	Гостевая автостоянка на 10 м-мест	Проектируемое
A4	Гостевая автостоянка на 14 м-мест	Проектируемое
A5	Гостевая автостоянка на 12 м-мест	Проектируемое
A6	Автостоянка на 10 м-мест	Проектируемое
A7	Автостоянка на 5 м-мест	Проектируемое
A8	Автостоянка на 10 м-мест	Проектируемое
A9	Автостоянка на 7 м-мест	Проектируемое

### Условные обозначения

- 1 Проектируемое здание
- Граница участка землепользования
- Граница очередей строительства
- Санитарно - защитная зона от трансформаторной подстанции

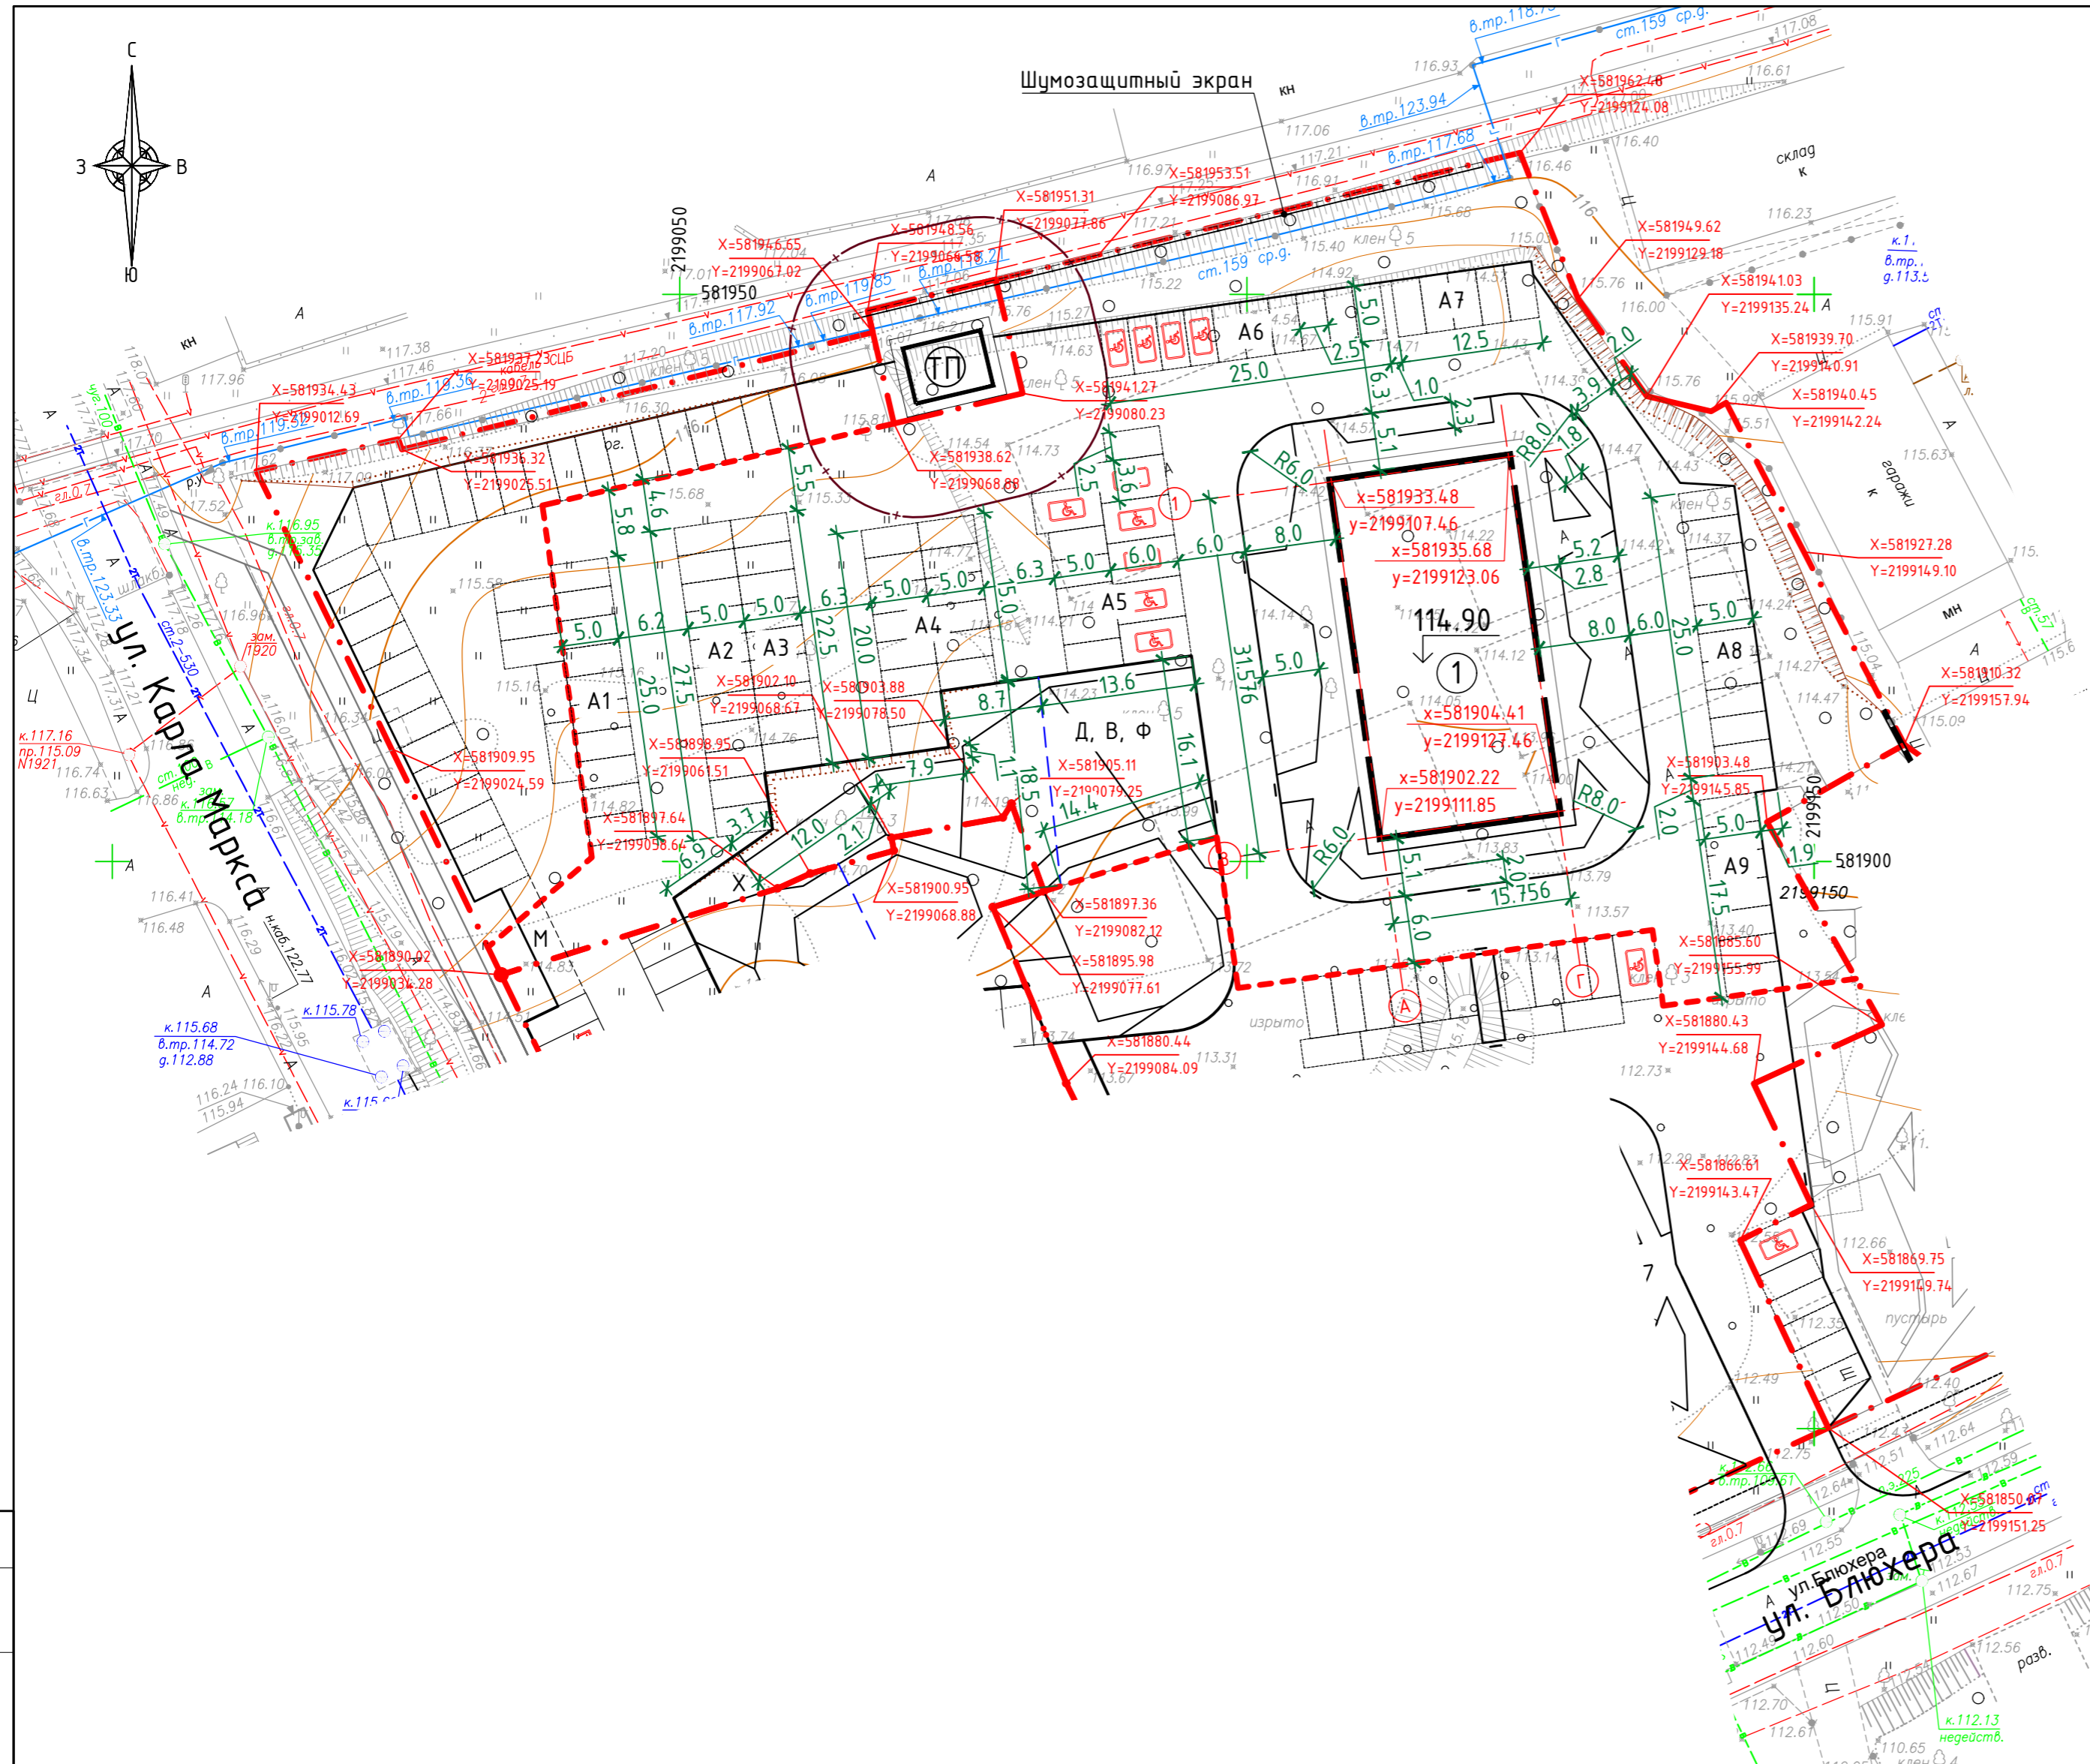

- Чертеж выполнен на топосъемке, выполненной ООО "ГеоПлан" М 1:500.
- Система координат - МСК-43. Система высот - Балтийская.
- Разбивку элементов благоустройства производить от наружных граней стен здания. Все размеры даны в метрах.
- Радиусы закруглений проездов 6.0, 8.0 м.
- Ширина отмостки вокруг здания - 1.0 м.

1047-22-ПЗУ				
Многоэтажное многоквартирное жилое здание со встроенными помещениями общественного назначения по адресу: г. Киров, ул. Карла Маркса, д. 182				
Изм.	Кол.уч.	Лист № док.	Подп.	Дата
ГАП	Мингазова			
Разработал	Эйдемиллер			
Схема планировочной организации земельного участка			Стадия	Лист
			П	2
Схема планировочной организации земельного участка. М 1:500			ООО "Проект Строй ССК"	
Н. контроль	Крохин			

Инвентарный №	Подпись и дата	Взамен инв.№	Подпись	Дата
СОГЛАСОВАНО				