



| Номер на плане | Наименование и обозначение | Этажность | Площадь, м ² | | | | Строительный объем, м ³ | | | |
|----------------|----------------------------|-----------|-------------------------|-------|-----------|---------|------------------------------------|---------|--------|-----------|
| | | | Квартир | | Застройки | | Общая нормируемая | | | |
| | | | зданий | Всего | здания | Всего | здания | Всего | зданий | Всего |
| 1 | Многоквартирный жилой дом | 10 | 1 | 490 | | 3135,07 | | 1964,45 | | 104513,74 |

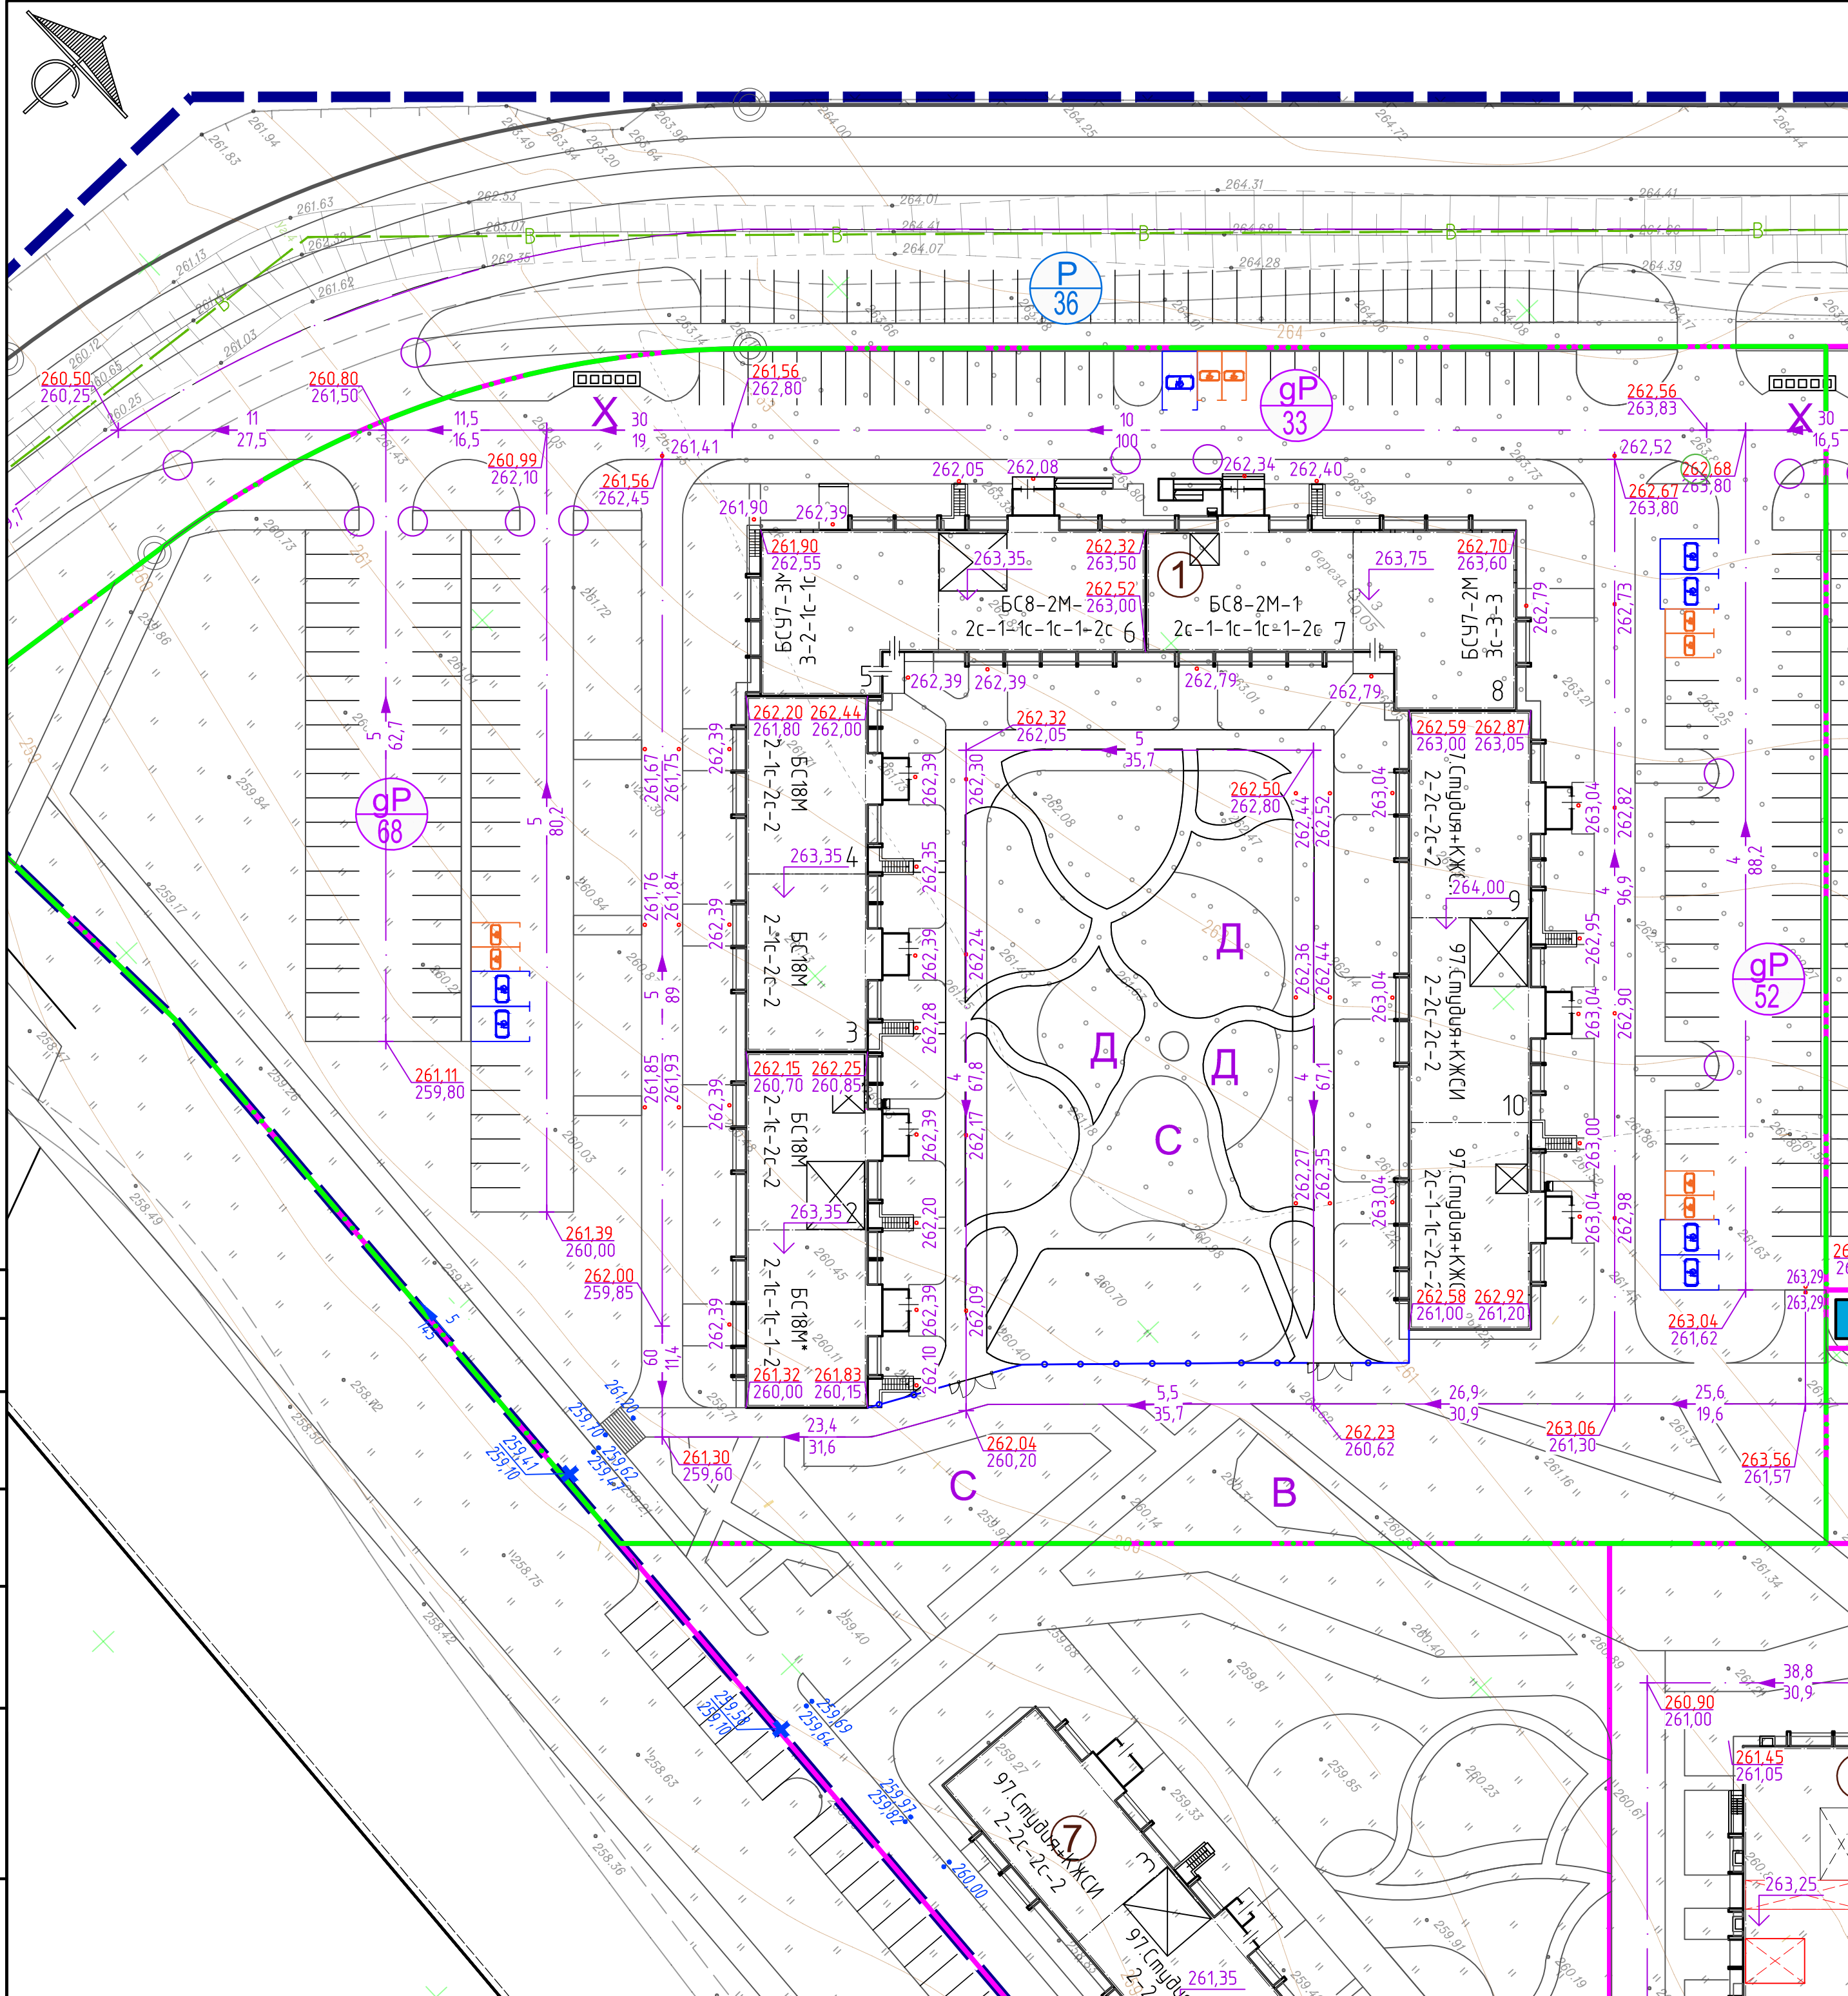

- Условные обозначения
- Границы участков по ГПЗУ
 - Граница благоустройства
 - Узел "А" примыкания тротуара к проезду
 - проектная отметка
 - существующая отметка земли
 - ↙ 9,1 - уклон, %
 - ↖ 71,5 - расстояние, м
 - 63,93 - проектная отметка
 - P 3 - стоянки автомобилей для жителей домов
 - gP 7 - гостевые стоянки автомобилей
 - B - стоянки для автомобилей МГН

Узел "А" примыкания тротуара к проезду

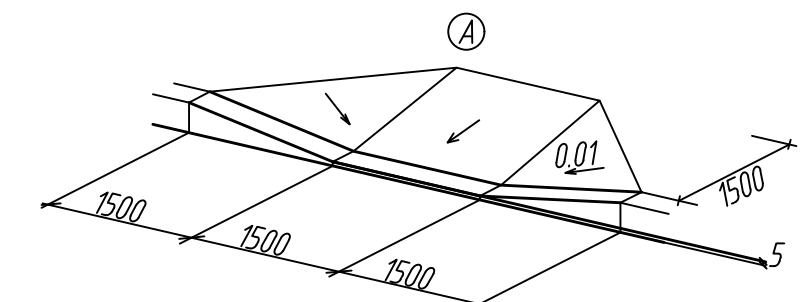

Соприжение проездов и тротуаров-проездов выполнять в одном уровне без перепада равного возвышению бортового камня над проезжей частью

| | | | | | | | | | | | |
|----------|--|--|--|--|--|---|--|------|--|------------------------|--|
| Изм. | | | | | | ПД-2020/08/07-1-ПЗУ | | | | | |
| Выполнил | | | | | | Челябинская область, Сосновский муниципальный район, территория, расположенная примерно в 2030 метрах по направлению на юго-восток от ориентира пос. Северный | | | | | |
| Проверил | | | | | | Многоквартирный жилой дом №1 | | | | | |
| Н.Контр | | | | | | План организации рельефа М 1:500 | | | | | |
| Никишина | | | | | | Стадия | | Лист | | Листов | |
| | | | | | | П | | 4 | | 000 ПСК "Регионпроект" | |