

СИТУАЦИОННАЯ СХЕМА

СХЕМА ПЛАНИРОВОЧНОЙ ОРГАНИЗАЦИИ ЗЕМЕЛЬНОГО УЧАСТКА. М1:500.




ЭКСПЛИКАЦИЯ ЗДАНИЙ И СООРУЖЕНИЙ

N по ген.	Наименование	Типовой проект
1	Многоквартирный жилой дом № 1	строяц
2	Многоквартирный жилой дом № 2	строяц
3	Многоквартирный жилой дом № 3	проект
4	Площадка для детей	проект
5	Площадка отдыха взрослых и детей дошкольного возраста	проект
6	Автостоянка гостевая	проект
6а	Автостоянка гостевая для мпн	проект
7	Спортивная площадка	проект
8	Закрытый павильон для мусороконтейнеров	проект
9	Трансформаторная подстанция	проект

УСЛОВНЫЕ ОБОЗНАЧЕНИЯ.

- Проектируемый жилой дом
- Строящееся здание
- Существующие здания
- Граница отводимого участка
- Снос зданий, сооружений
- Границы этапов строительства
- Резиновое покрытие площадок
- Газон
- Асфальтобетонное покрытие проездов
- Брусчатка тротуаров

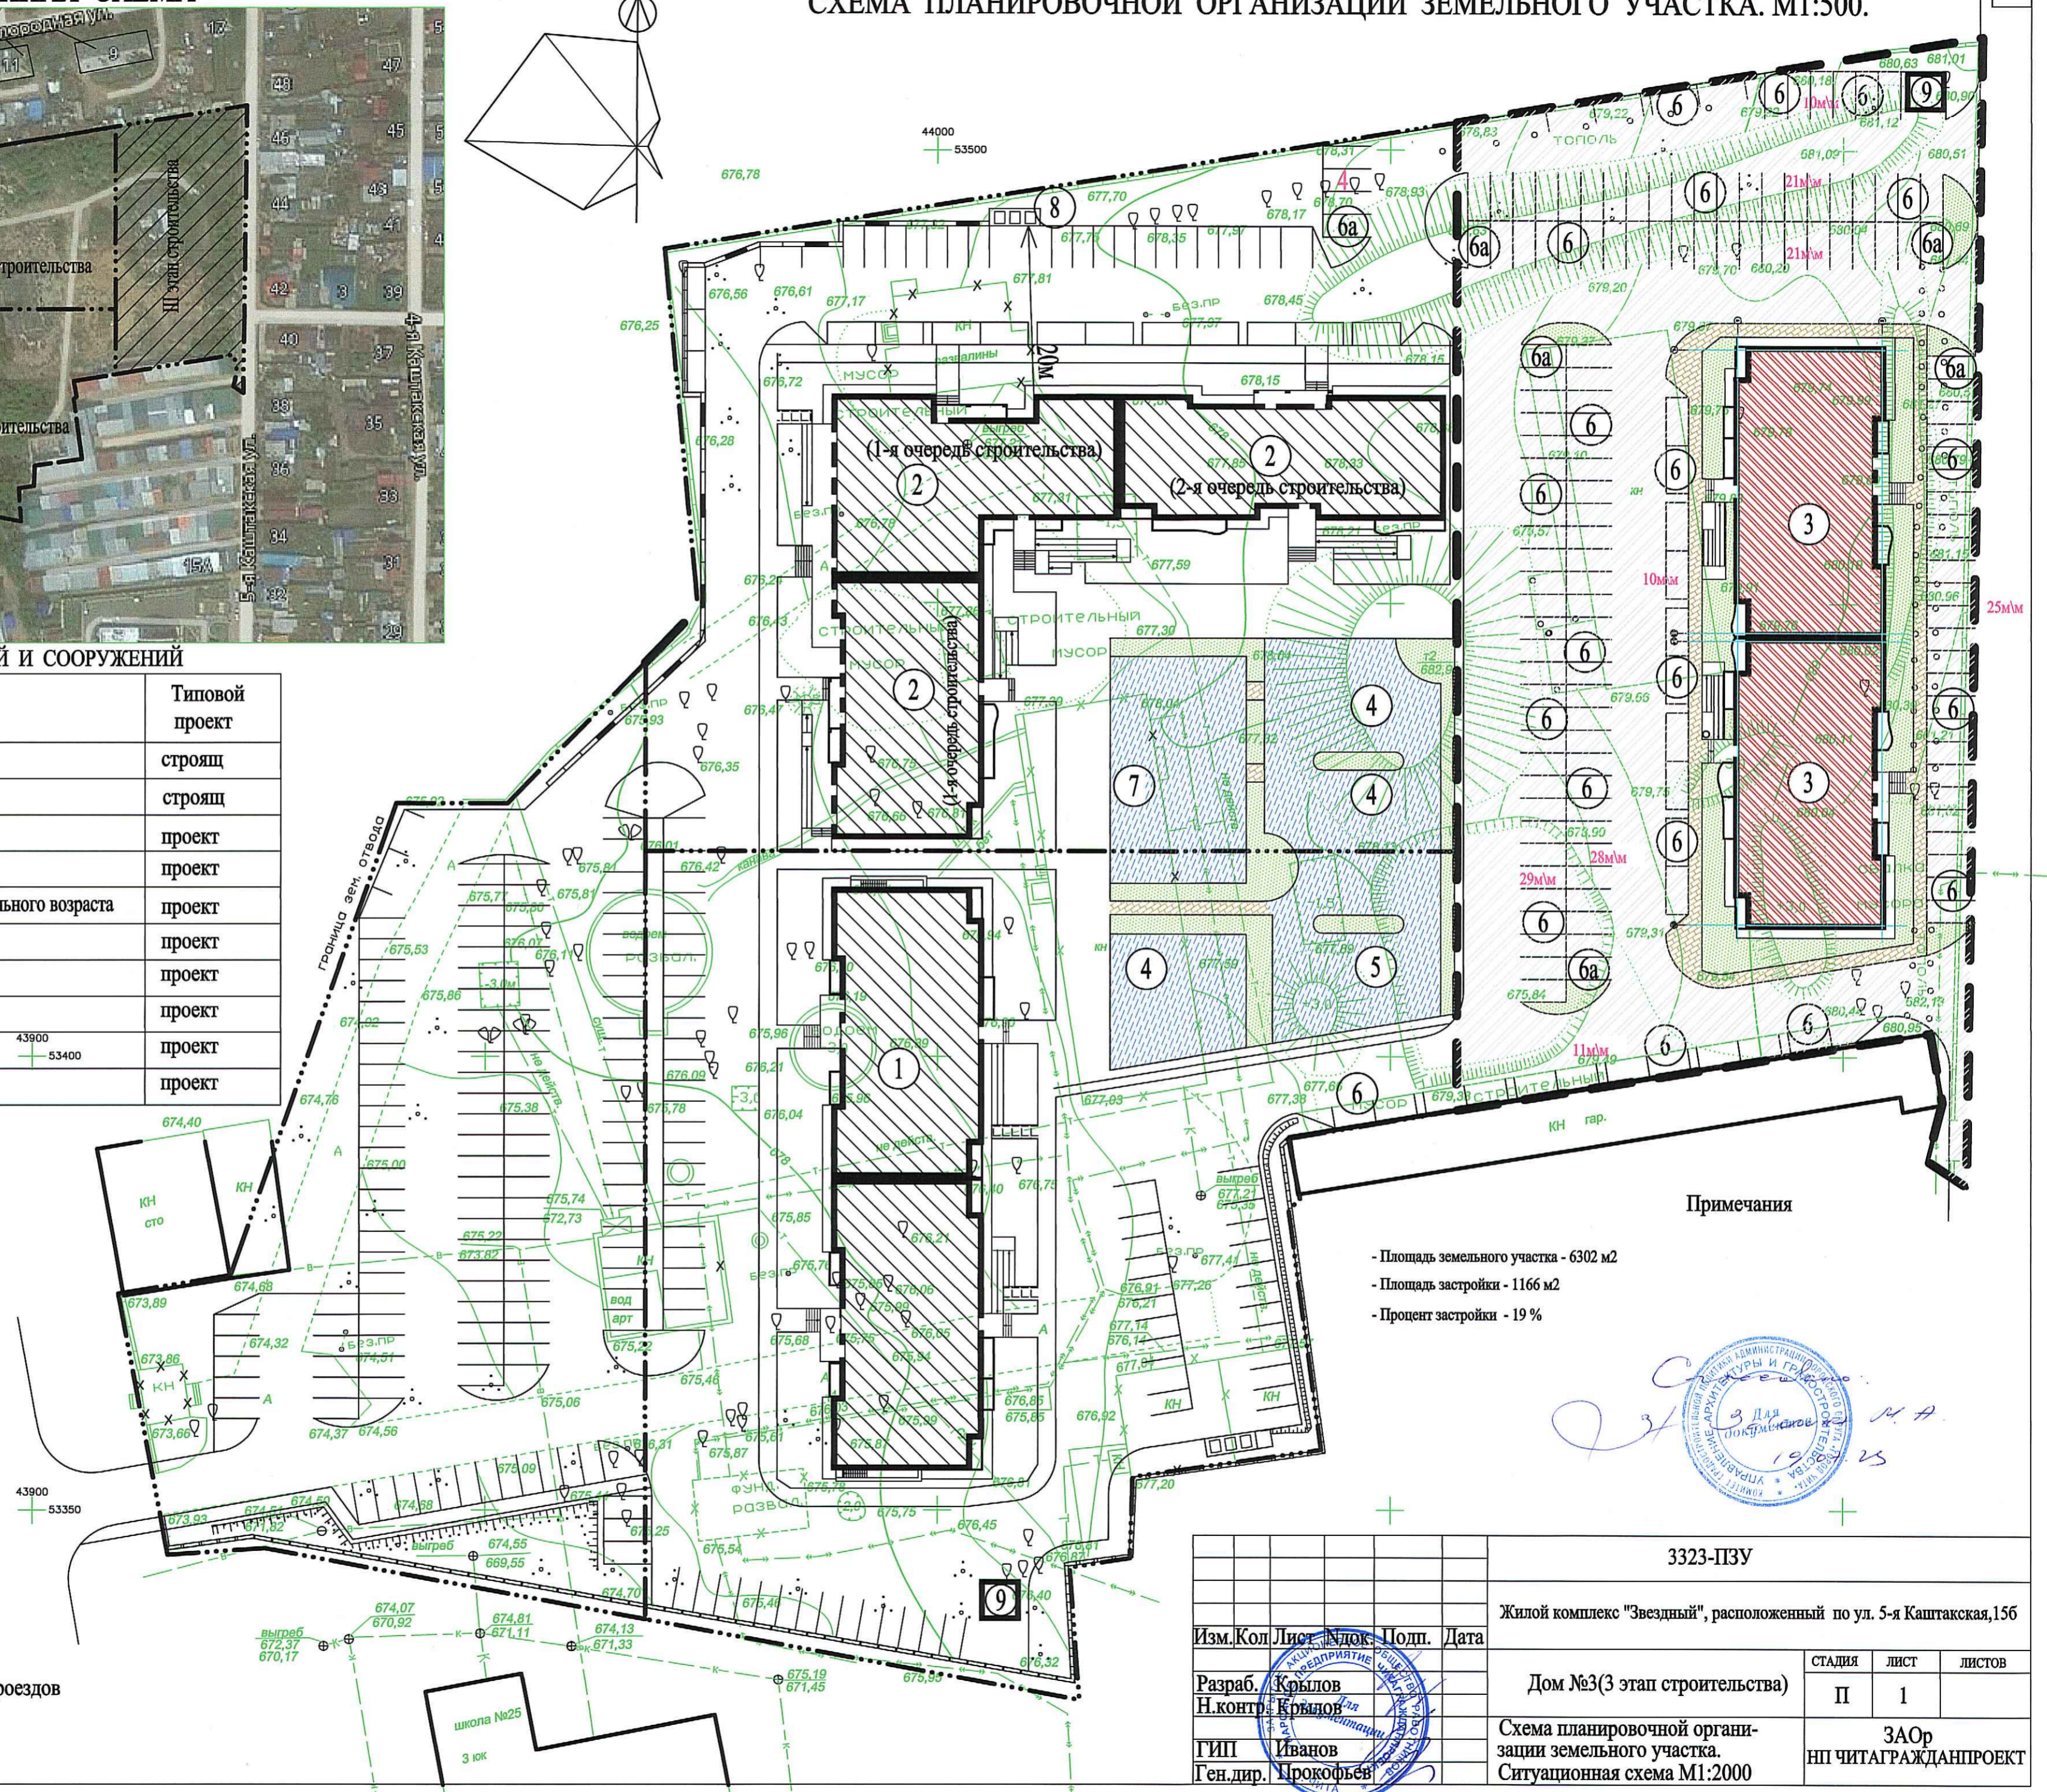

Примечания

- Площадь земельного участка - 6302 м²
- Площадь застройки - 1166 м²
- Процент застройки - 19 %



3323-ПЗУ					
		Жилой комплекс "Звездный", расположенный по ул. 5-я Каштакская, 15б			
Изм.	Кол.	Лист	Людк.	Подп.	Дата
Разраб.	Крылов				
Н.контр.	Крылов				
ГИП	Иванов				
Ген.дир.	Прокофьев				
		СТАДИЯ	ЛИСТ	ЛИСТОВ	
		П	1		
		ЗАОР			
		ИП ЧИТАГРАЖДАНПРОЕКТ			

Согласовано